



Skurður, tvöföld lögn
1:20

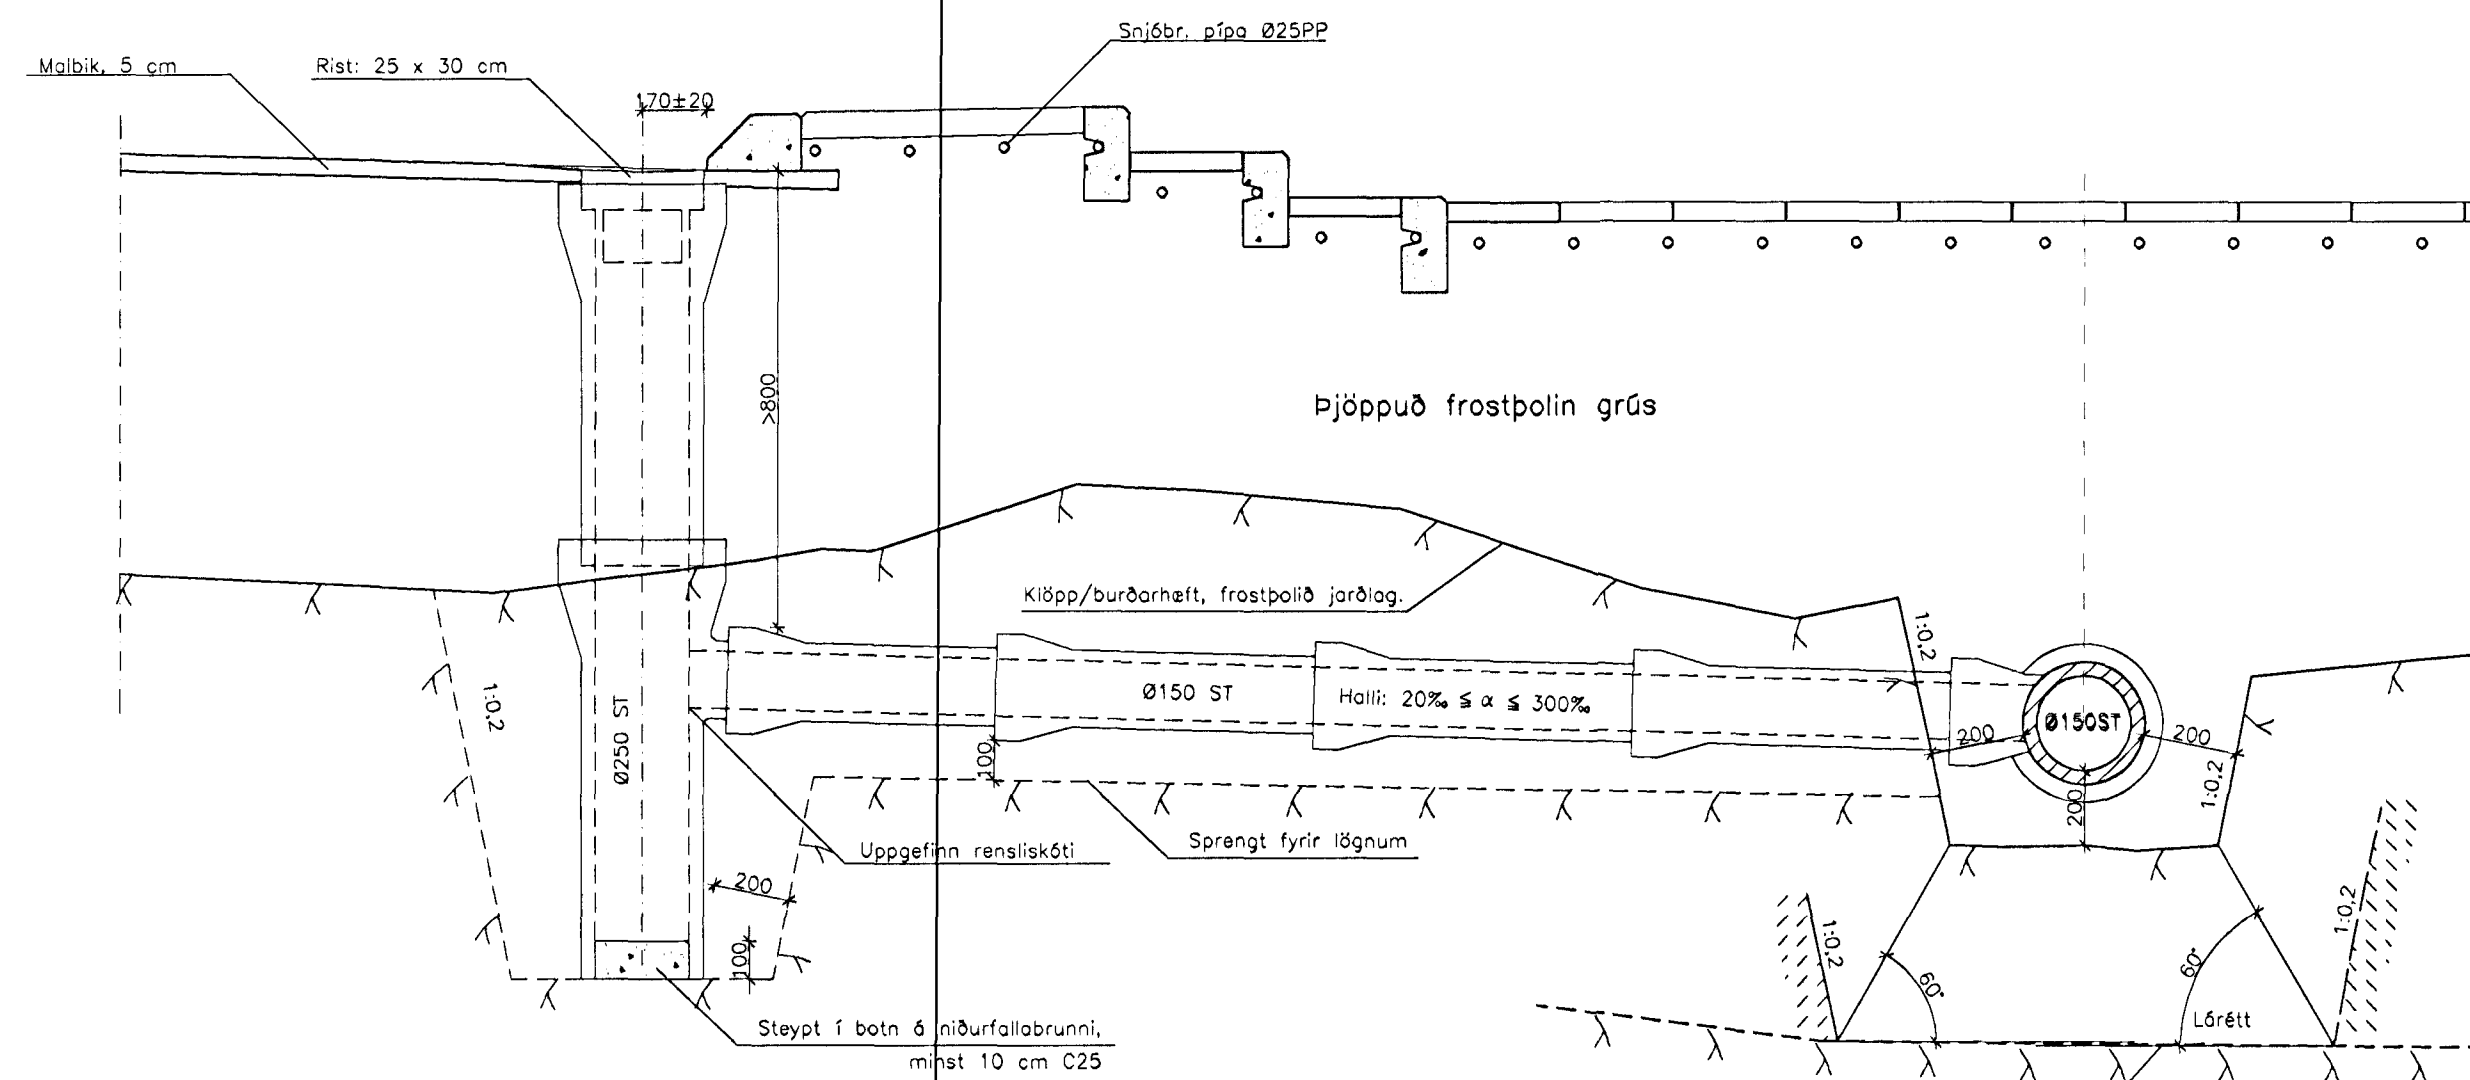

NF250ST í bílastæði
1:20

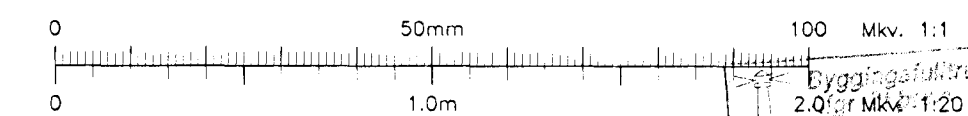

BYGGÐ EHF
VERKFRÆÐISTOFAN

Hamraborg 14A Sími 564 3377
200 Kópavogi Myndsendir 564 2973
Ísland Netfang byggd@centrum.is

Hita- og hreinlætislagin
Niðurfali í bílastæði og
tvöföld lögn Ø150/150

Mv. 1:20
H. Y. D.
AA 08.04.99
Nr. 99.02-2.14

Leikskóli Háhholti 17, Hafnarfirði

214