


gk = 38.2

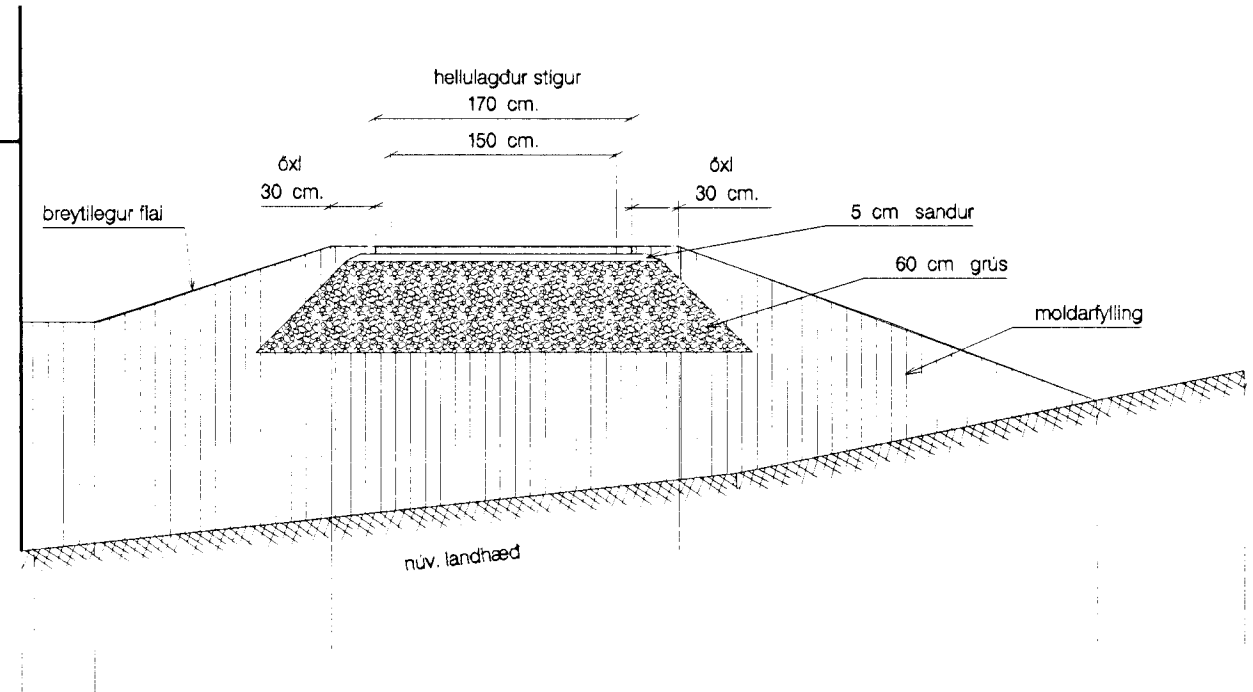

Snid í helliugdum stig kvæð 1:50

gráar hellur 30 x 30 cm

velsteyptur kantsteinn

bilastæði fyrir fatlada

litadur hellur

tré í helliugni



10 x 20 cm litadur hellur

10 x 20 cm litadur hellur

30 x 30 cm hellur

30 x 30 cm hellur

10 x 20 cm hellur

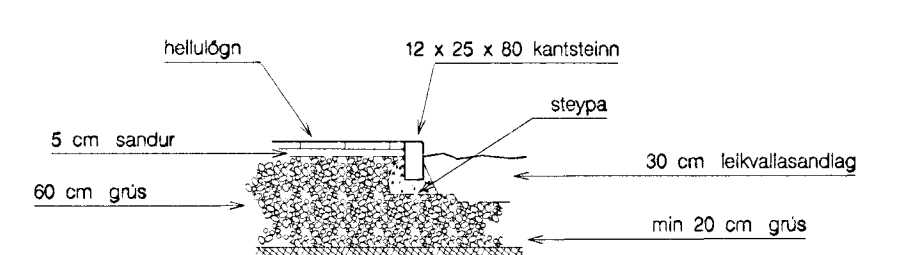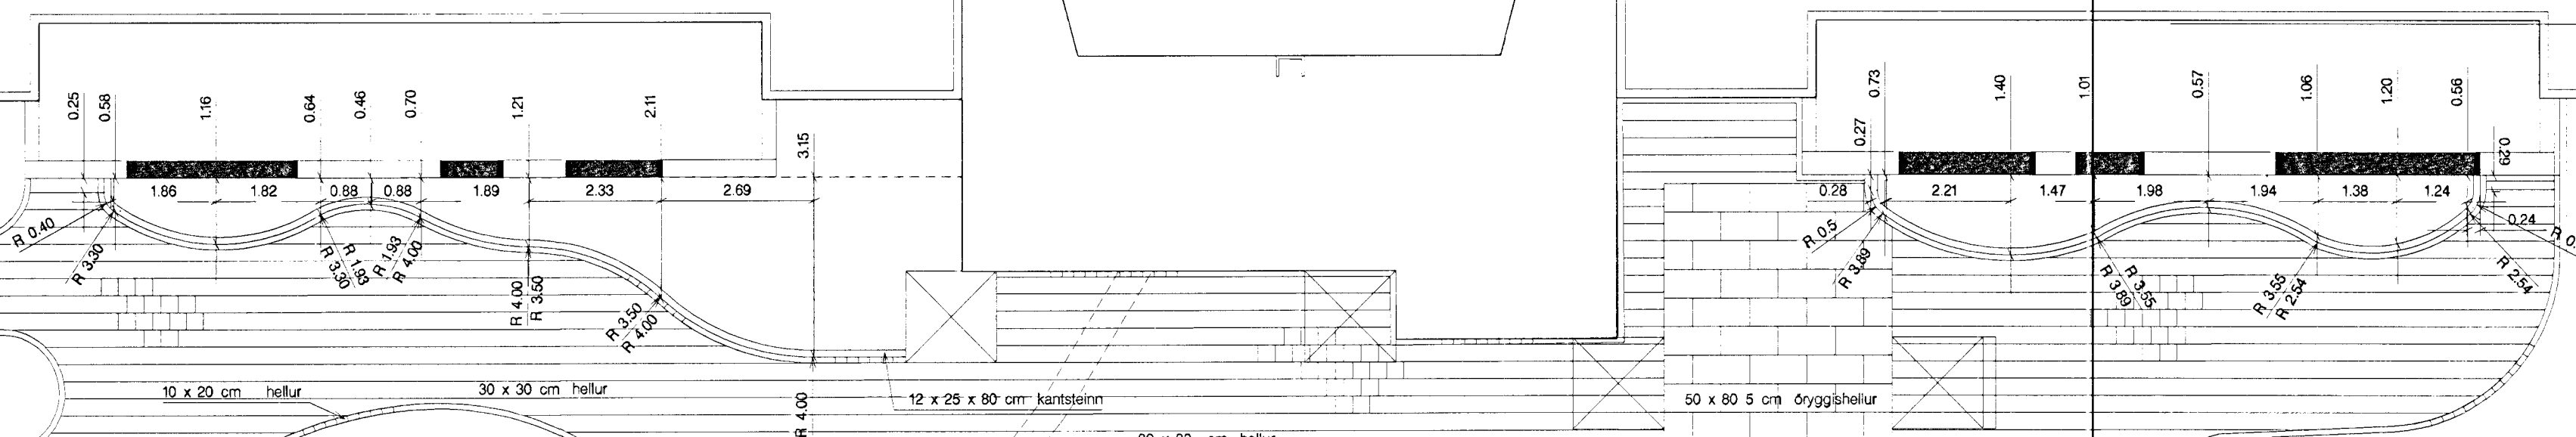

Kennisnid í helliugni / sandsvæði kvæð 1:50

L.M. ehf.
 NORDURBRÚN 20
 104 REYKJAVÍK
 SÍMI: 568 8545
 FAX: 588 8533
 NETI: lemm@lm.is

Leikskóli Háholti 17, Hafnarfirði
 Skipulag lóðar, Hellumunstur í lóð
 Málsetningar á sandsvæði í helliugni
 Daga: 28.10.1999 Mkv: 1:100, 1:50

... Væðingarmálur: netur2109.dwg, Mkv: 20.10.2009 11:14:20