
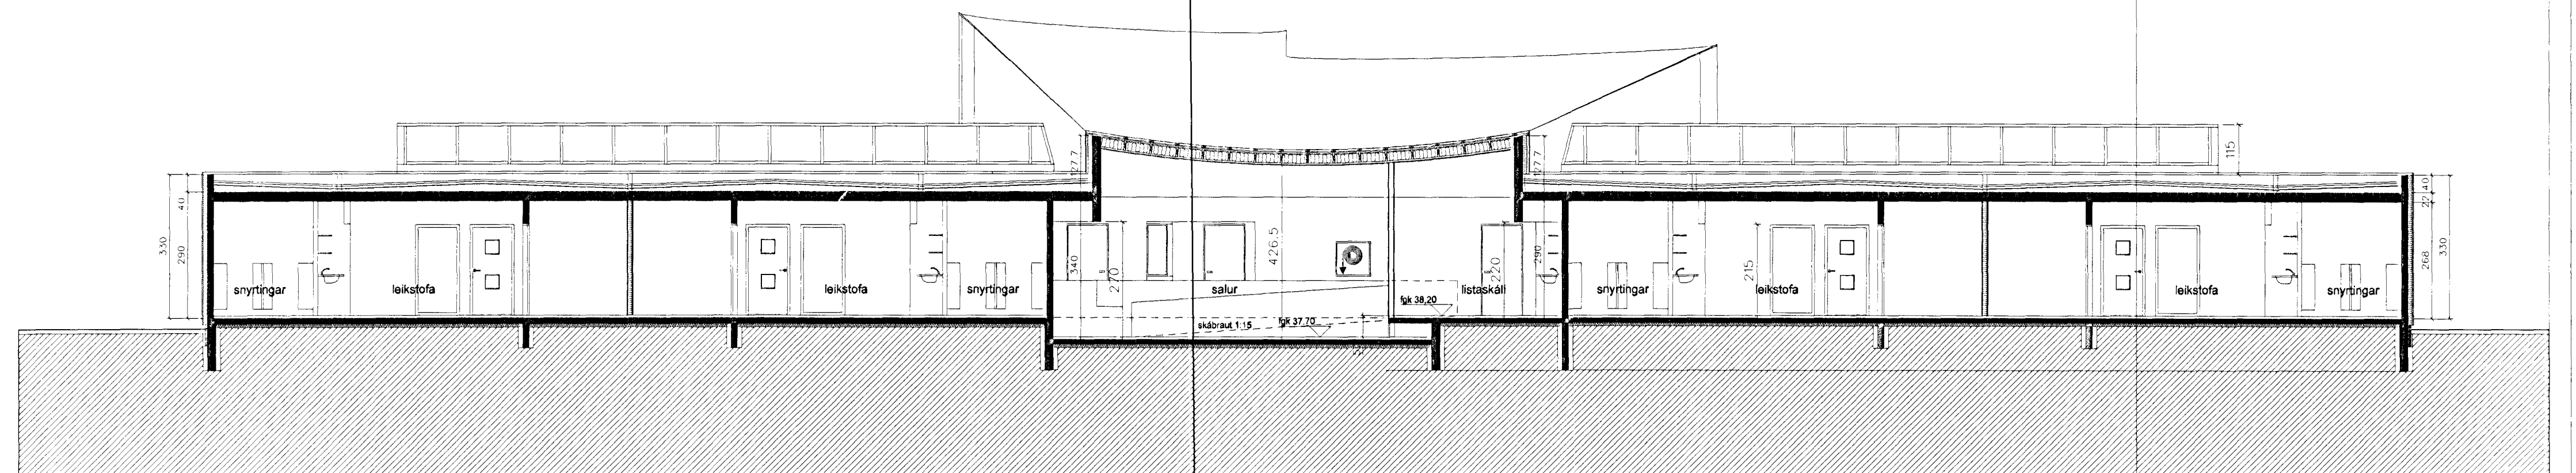


þverskurður A - A

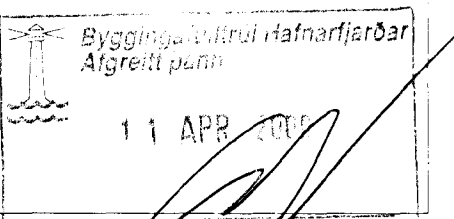

langskurður B - B

  
**LEIKSKÓLINN HÁHOLTÍ 17**  
**Í HAFNARFIRÐI**  
 verk nr. 990308 teikn. nr. 1-04  
 þverskurður A-A og langskurður B-B  
 1:100 A.Th. G.G. 14.10.1999  
 alþína thordarson arkitekt faf  
 k.t. 081039-2679 sími 588 8630  
 teiknistofa víðihlíð 45 fax 588 5530  
 105 reykjavík netfang albina@simnet.is  
*alþína thordarson*