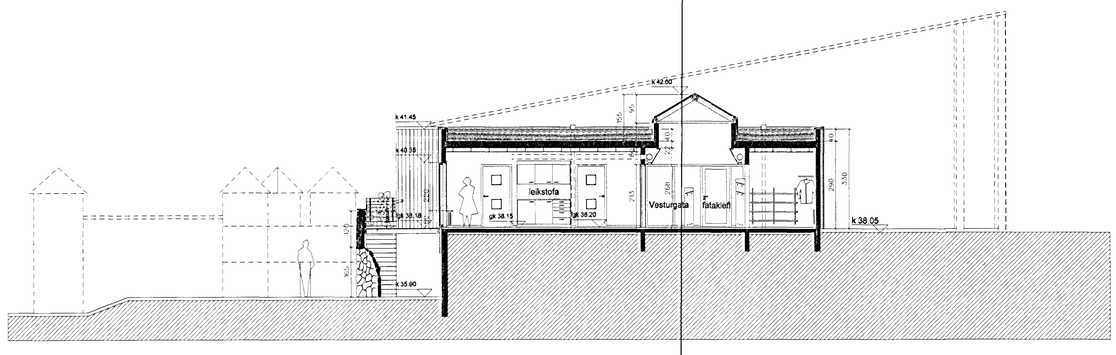

þverskurður C - C

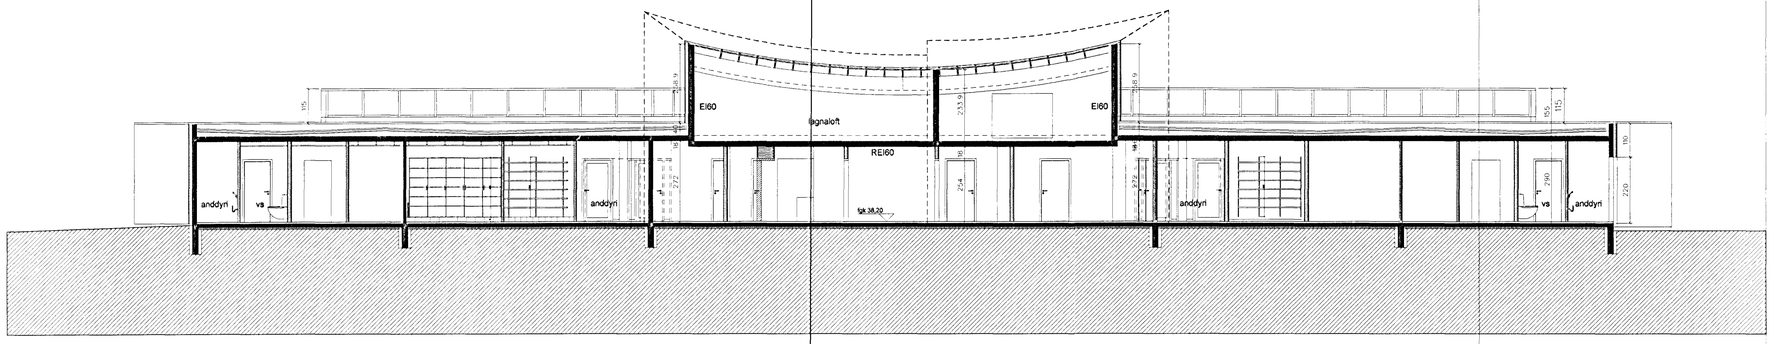

langskurður D - D

Teikning minnkuð úr A2 í A3

0 100 200 300 400 500 600 cm

Hafnarfjarðar
Ifgreiftipann
11 APR 2000
Sigurdartur Halldorsson

LEIKSKÓLINN HÁHOLTI 17
Í HAFNARFIRÐI

verk nr. 990306	teikn. nr. 1-05
þverskurður C-C og langskurður D-D	
1:100	A.Th. G.G. 14.10.1999

albína thordarson
k.t. 081039-2679
teiknistofa víðihlíð 45
105 reykjavík

arkitekt fal
sími 588 8630
fax 568 5530
netfang albina@simnet.is

Albína Thordarson