


norðurhlíð

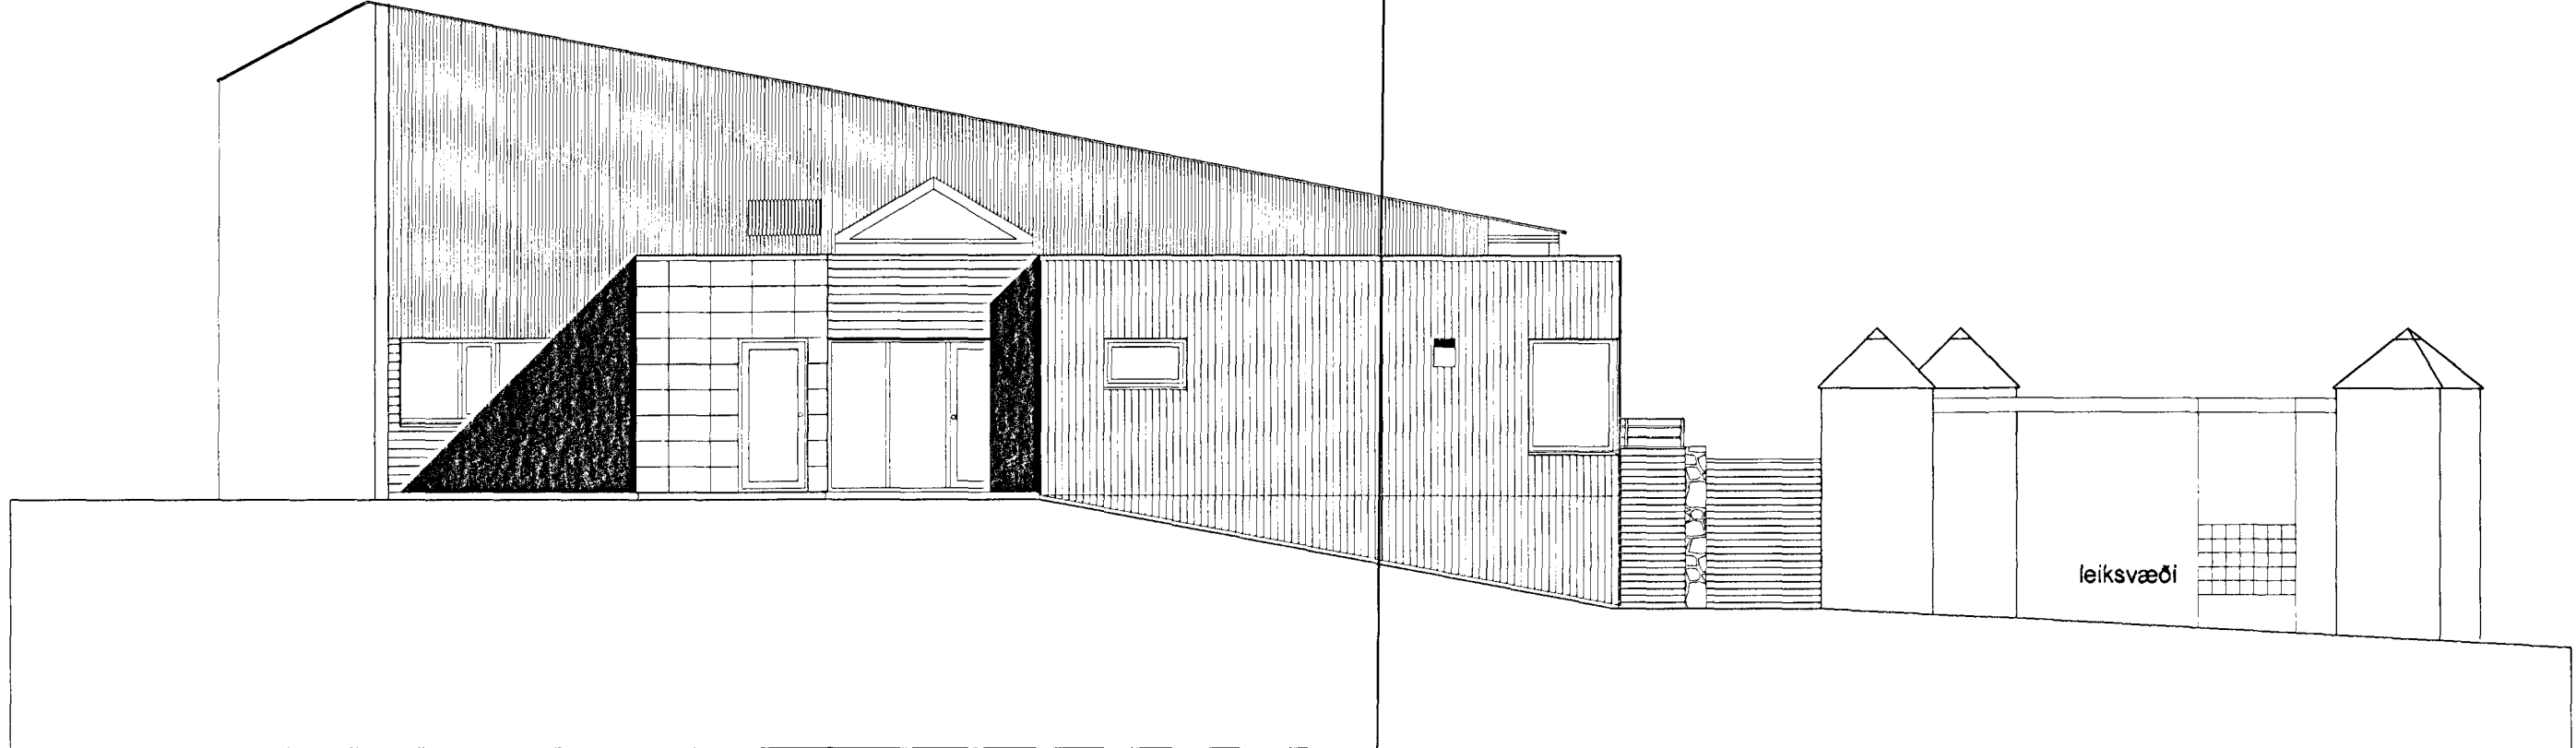

vesturgafi

Bygginguáskilningur Hainarfjarðar
 Alfróð Guðjónsdóttir
 11 APR 2000
 Skráðgjafi

**LEIKSKÓLINN HÁHOLTÍ 17
 Í HAFNARFIRÐI**

verk nr. 990308 teikn. nr. 1-06
 norðurhlíð og vesturgafi
 málsh. 1:100 A.Th. G.G. 14.10.1999
 albina thordarson arkitekt f.ei
 k.t. 081039-2879 sími 588 8830
 teiknistofa víðihlíð 45 fax 588 5530
 105 reykjavík netfang albina@simnet.is

Albina Thordarson