


suðurhlíð

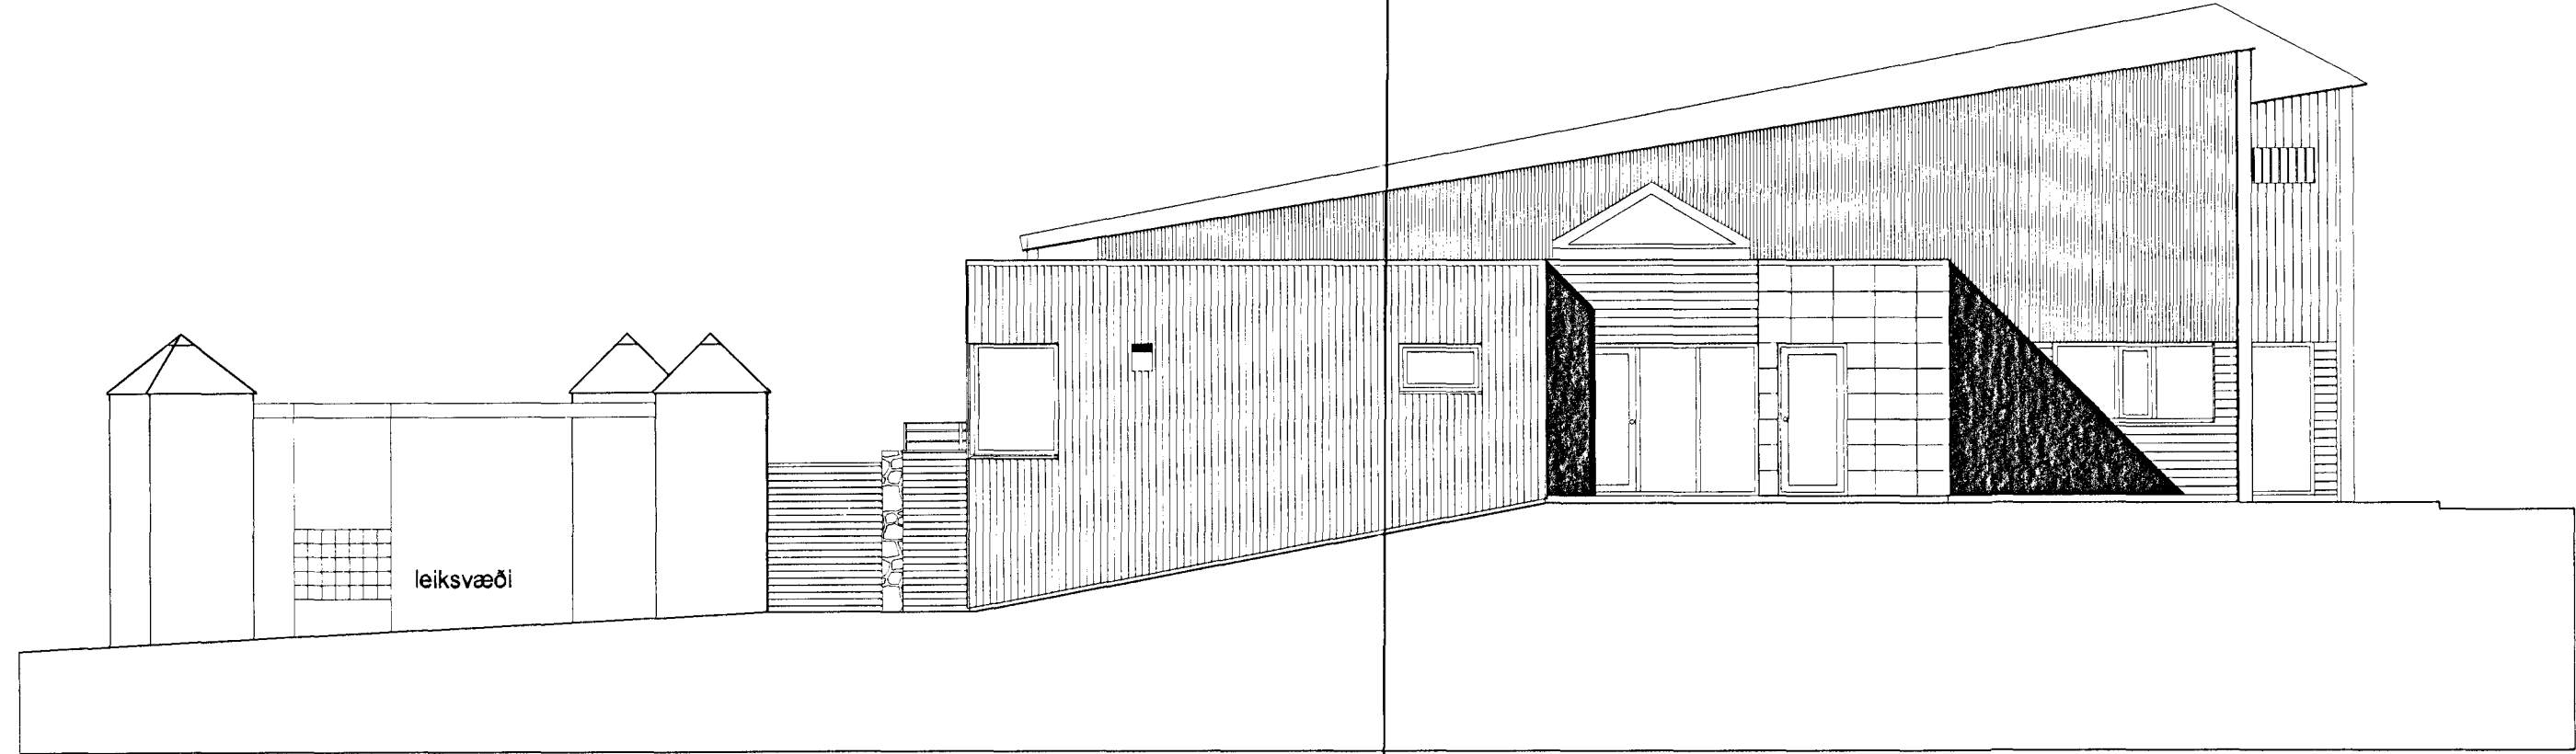

vesturgafi

Byggingelmiri vafnarfarbar
Algrætt þann
11 APR 1999
Albina Thordarson

**LEIKSKÓLINN HÁHOLTI 17
Í HAFNARFIRÐI**

verk nr. 990306 teikn. nr. 1-07
suðurhlíð og austurgafi
1:100 A.Th. G.G. 14.10.1999
albina thordarson arkitekt fal
k.t. 081039-2879 sími 588 8630
teiknistofa víðihlíð 45 fax 588 5530
105 reykjavík netfang albina@simnet.is

Albina Thordarson