


LEIKSKÓLINN HÁHOLT

norðurhlíð - austurhluti

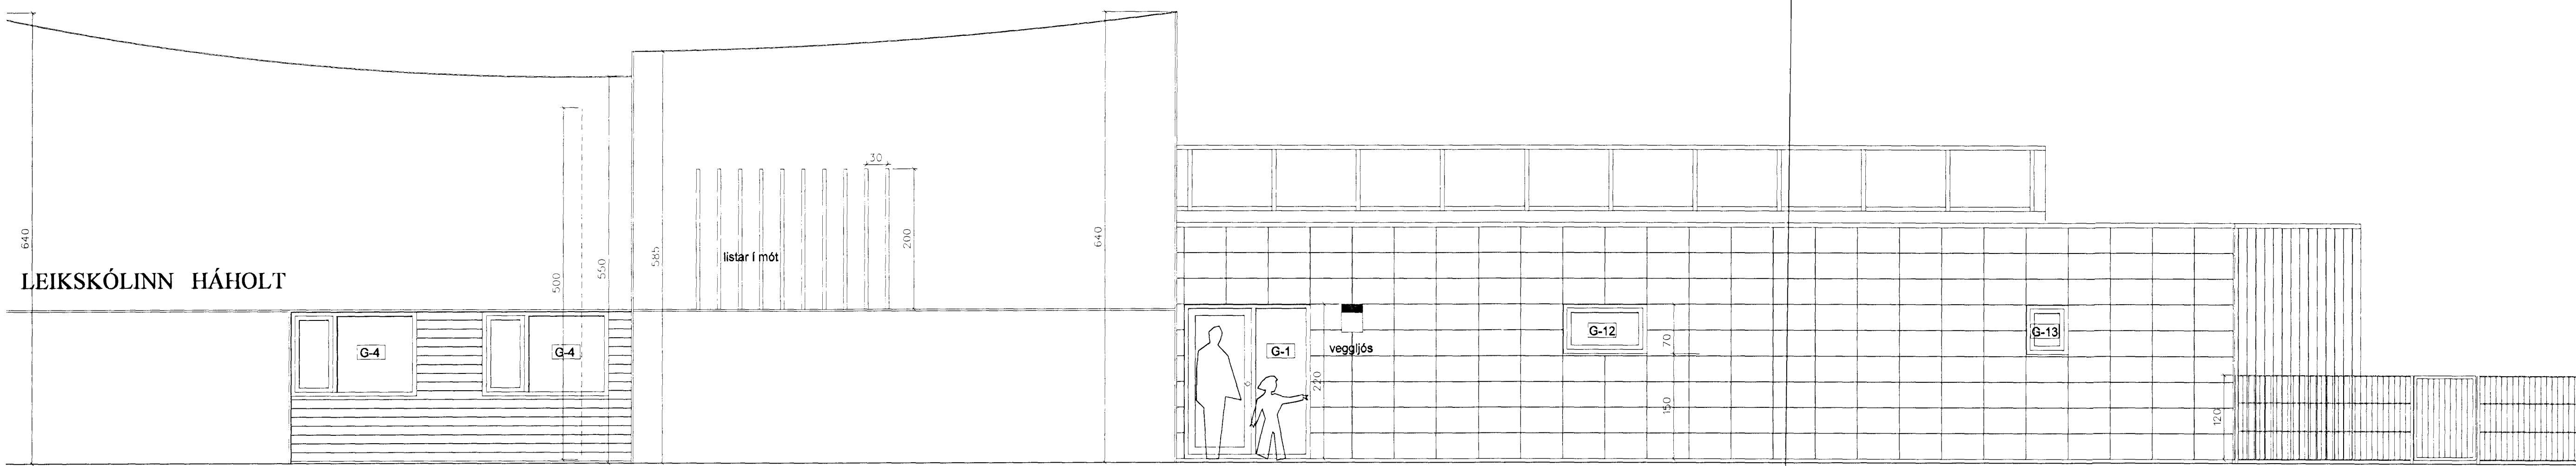

LEIKSKÓLINN HÁHOLT

norðurhlíð - vesturhluti

Alþjóðlegur arkitektúr  
 Alþjóðlegur arkitektúr  
 1.1.1999  
 Sigurður Ólafsson

**LEIKSKÓLI VIÐ HÁHOLT 17  
 Í HAFNARFIRÐI**

verk nr. 990306 teikn. nr. 2-12  
 norðurhlíð

1:50 A.Th. G.G. 28.10.1999

alþína thordarson arkitekt fal  
 k.t. 081039-2679 sími 588 8630  
 teiknistofa víðihlíð 45 fax 588 5530  
 105 reykjavík netfang alþína@simnet.is

*alþína thordarson*