

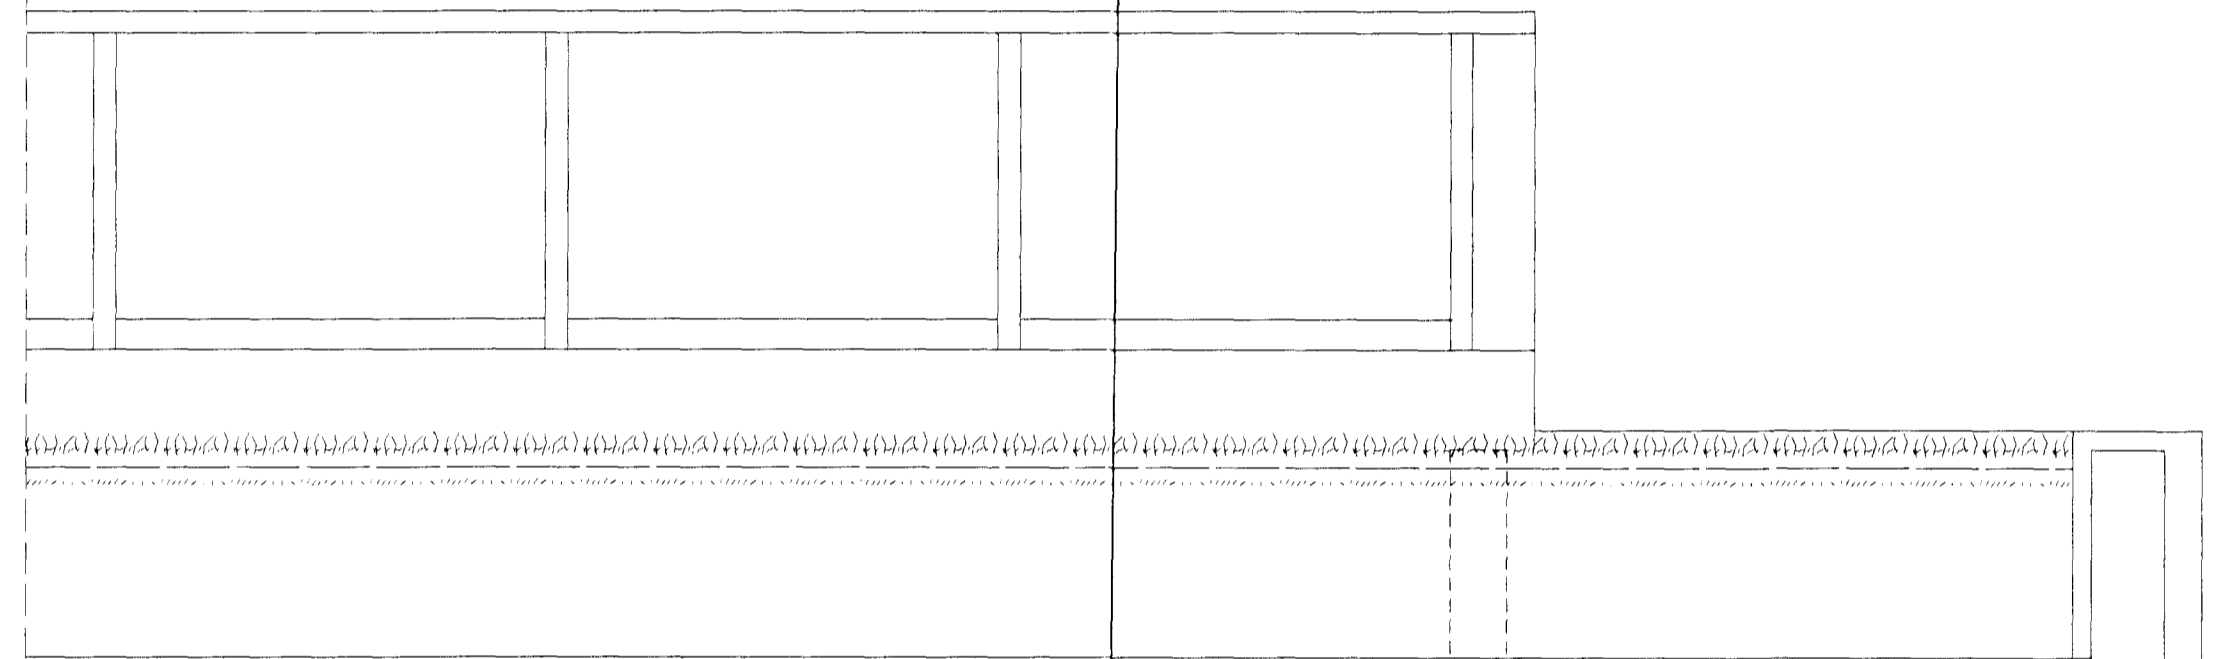
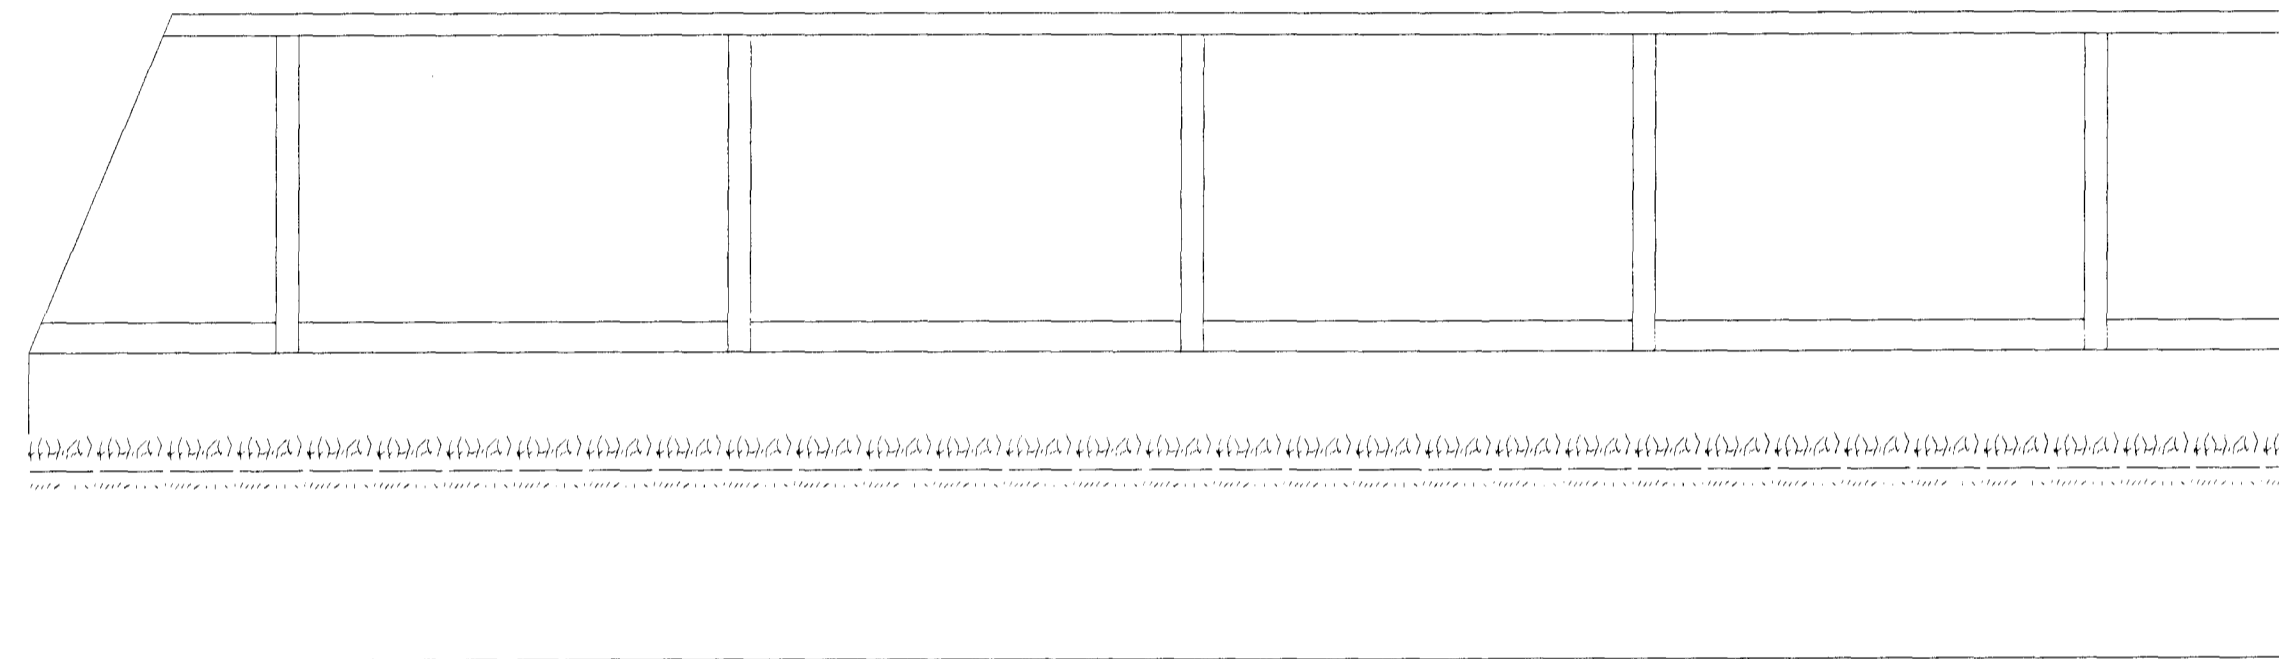
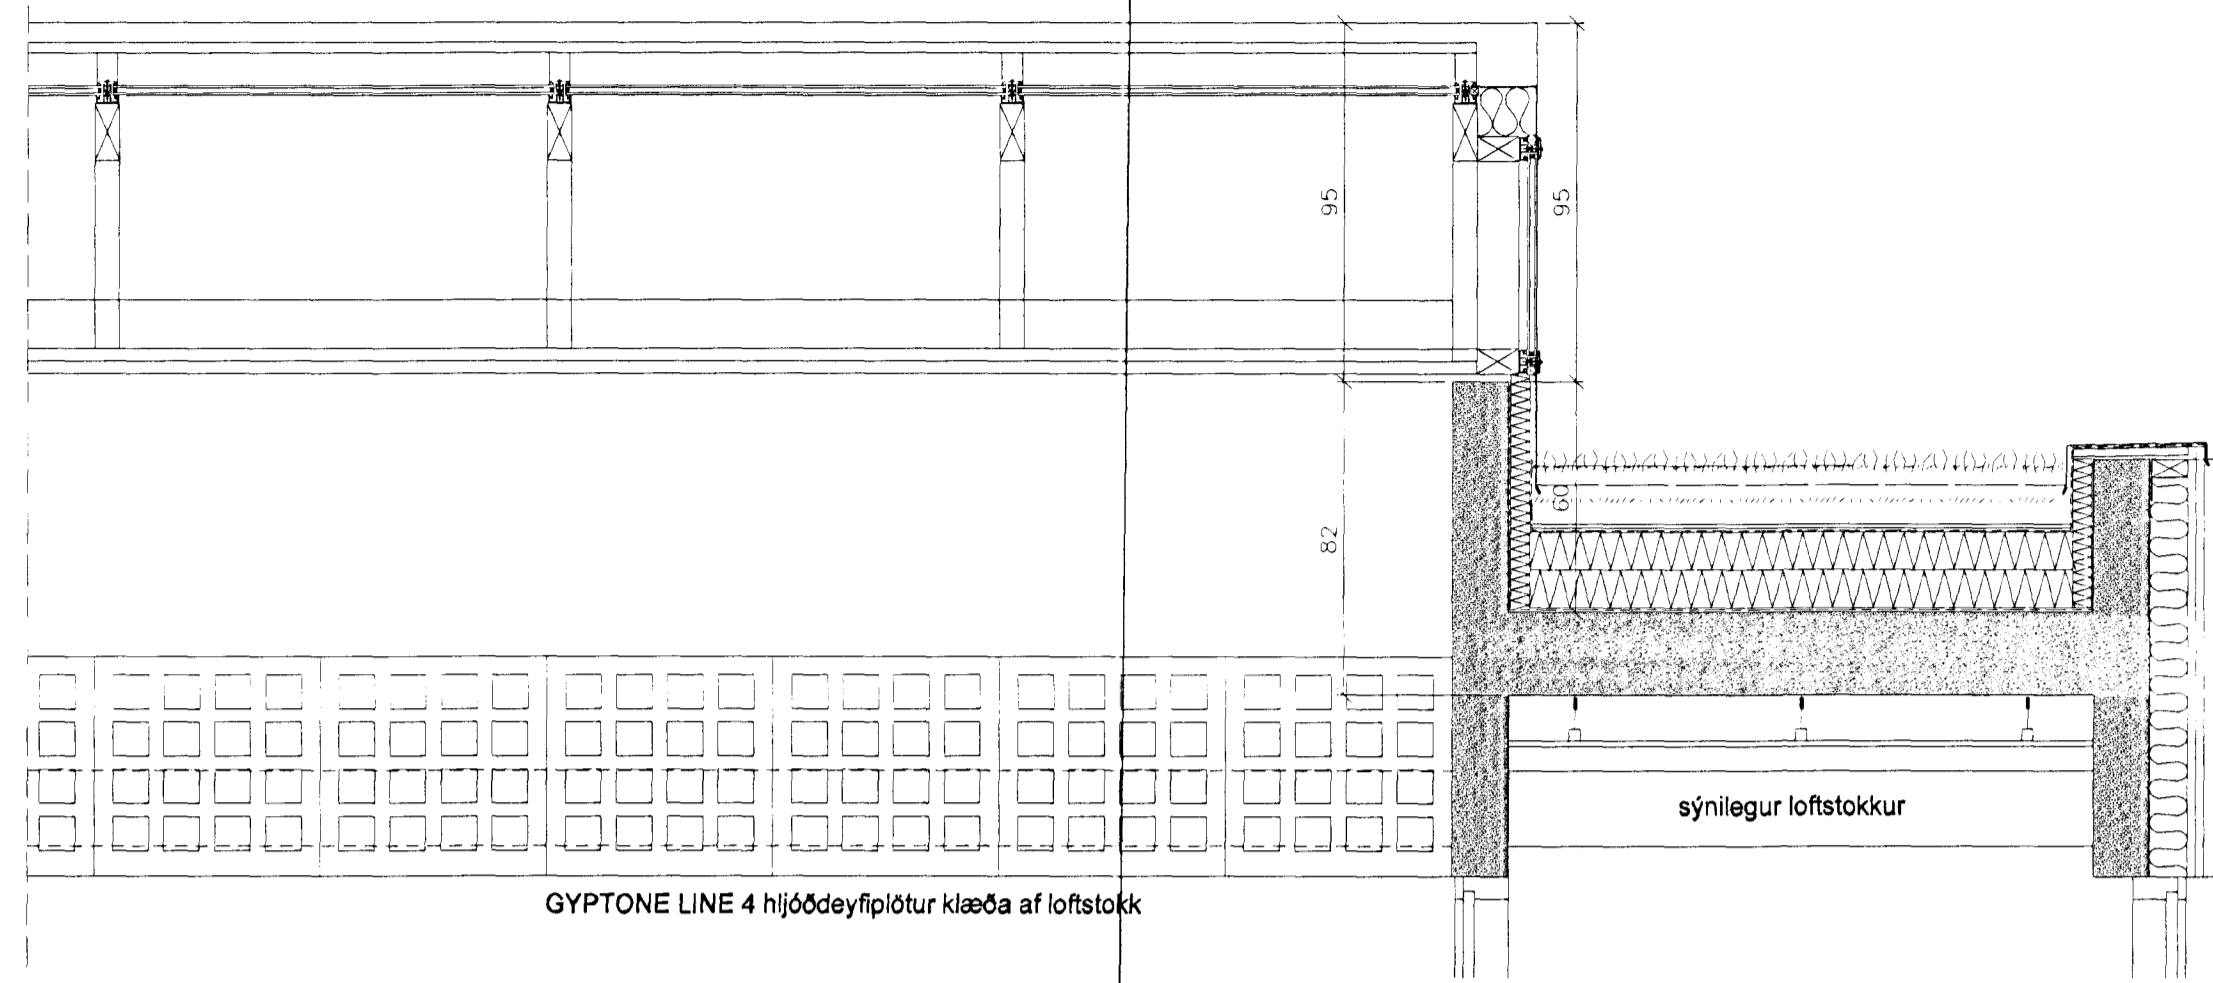



þverskurður

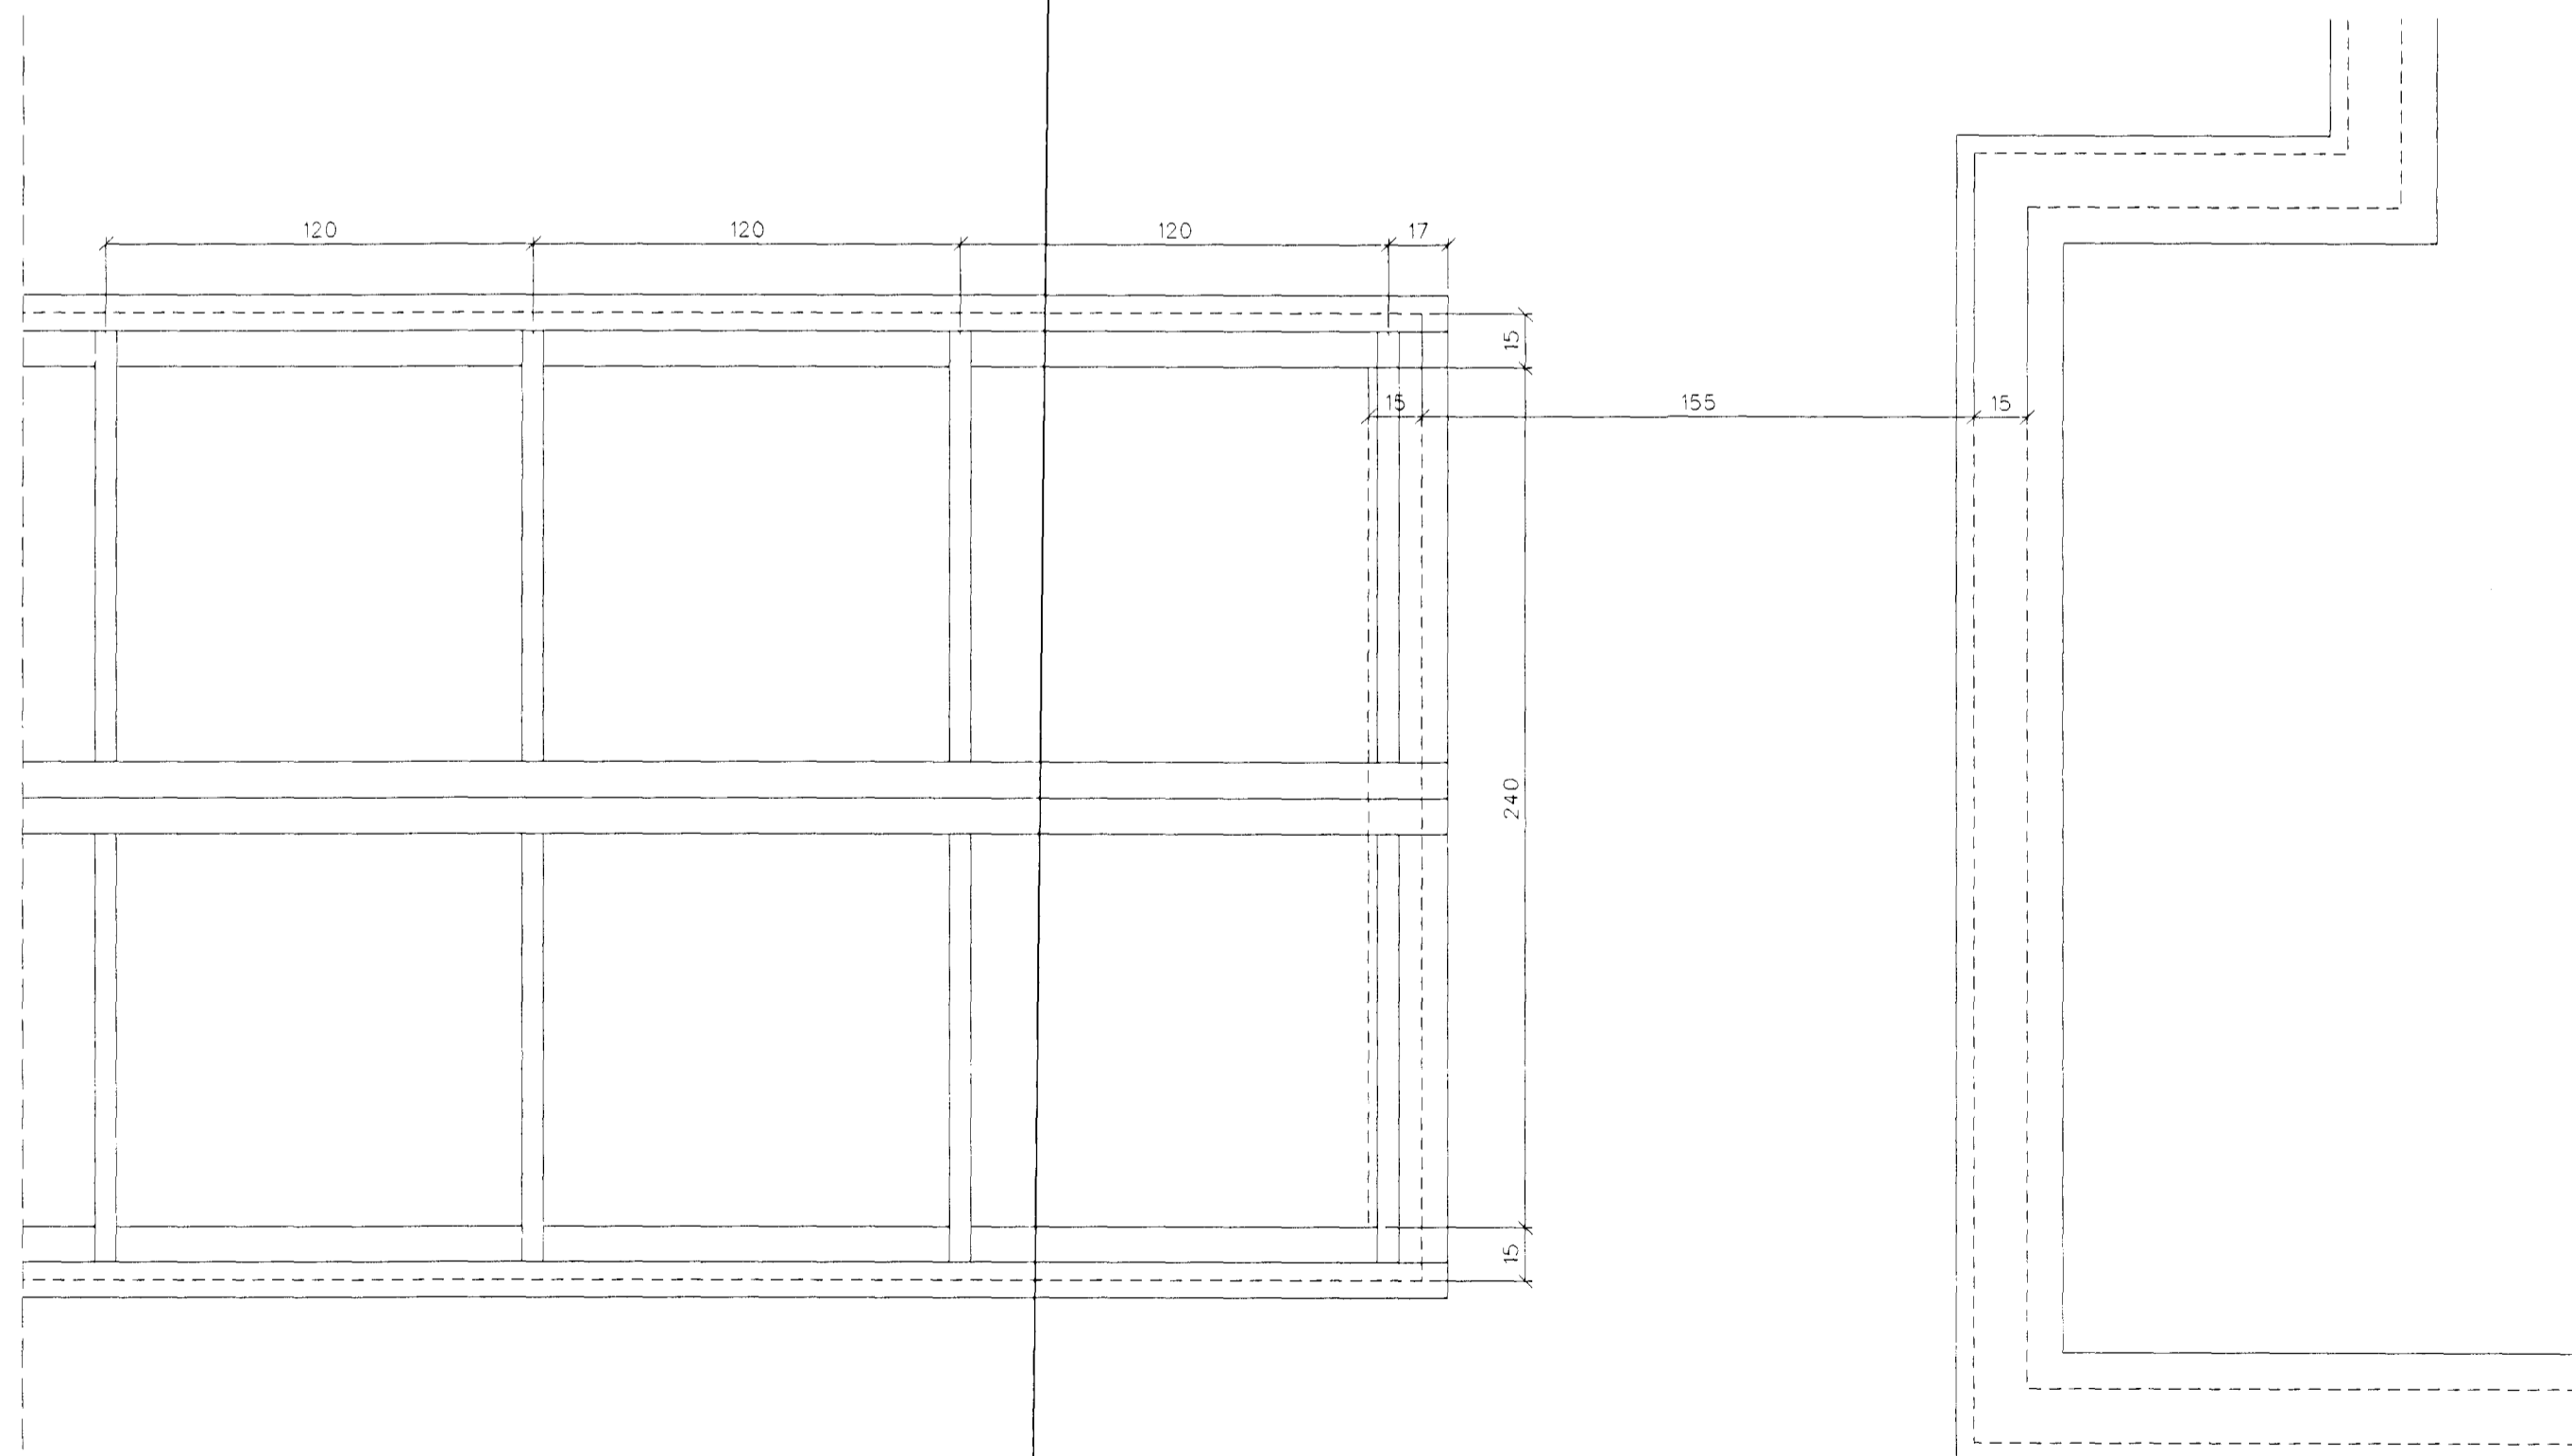

séð á hlið

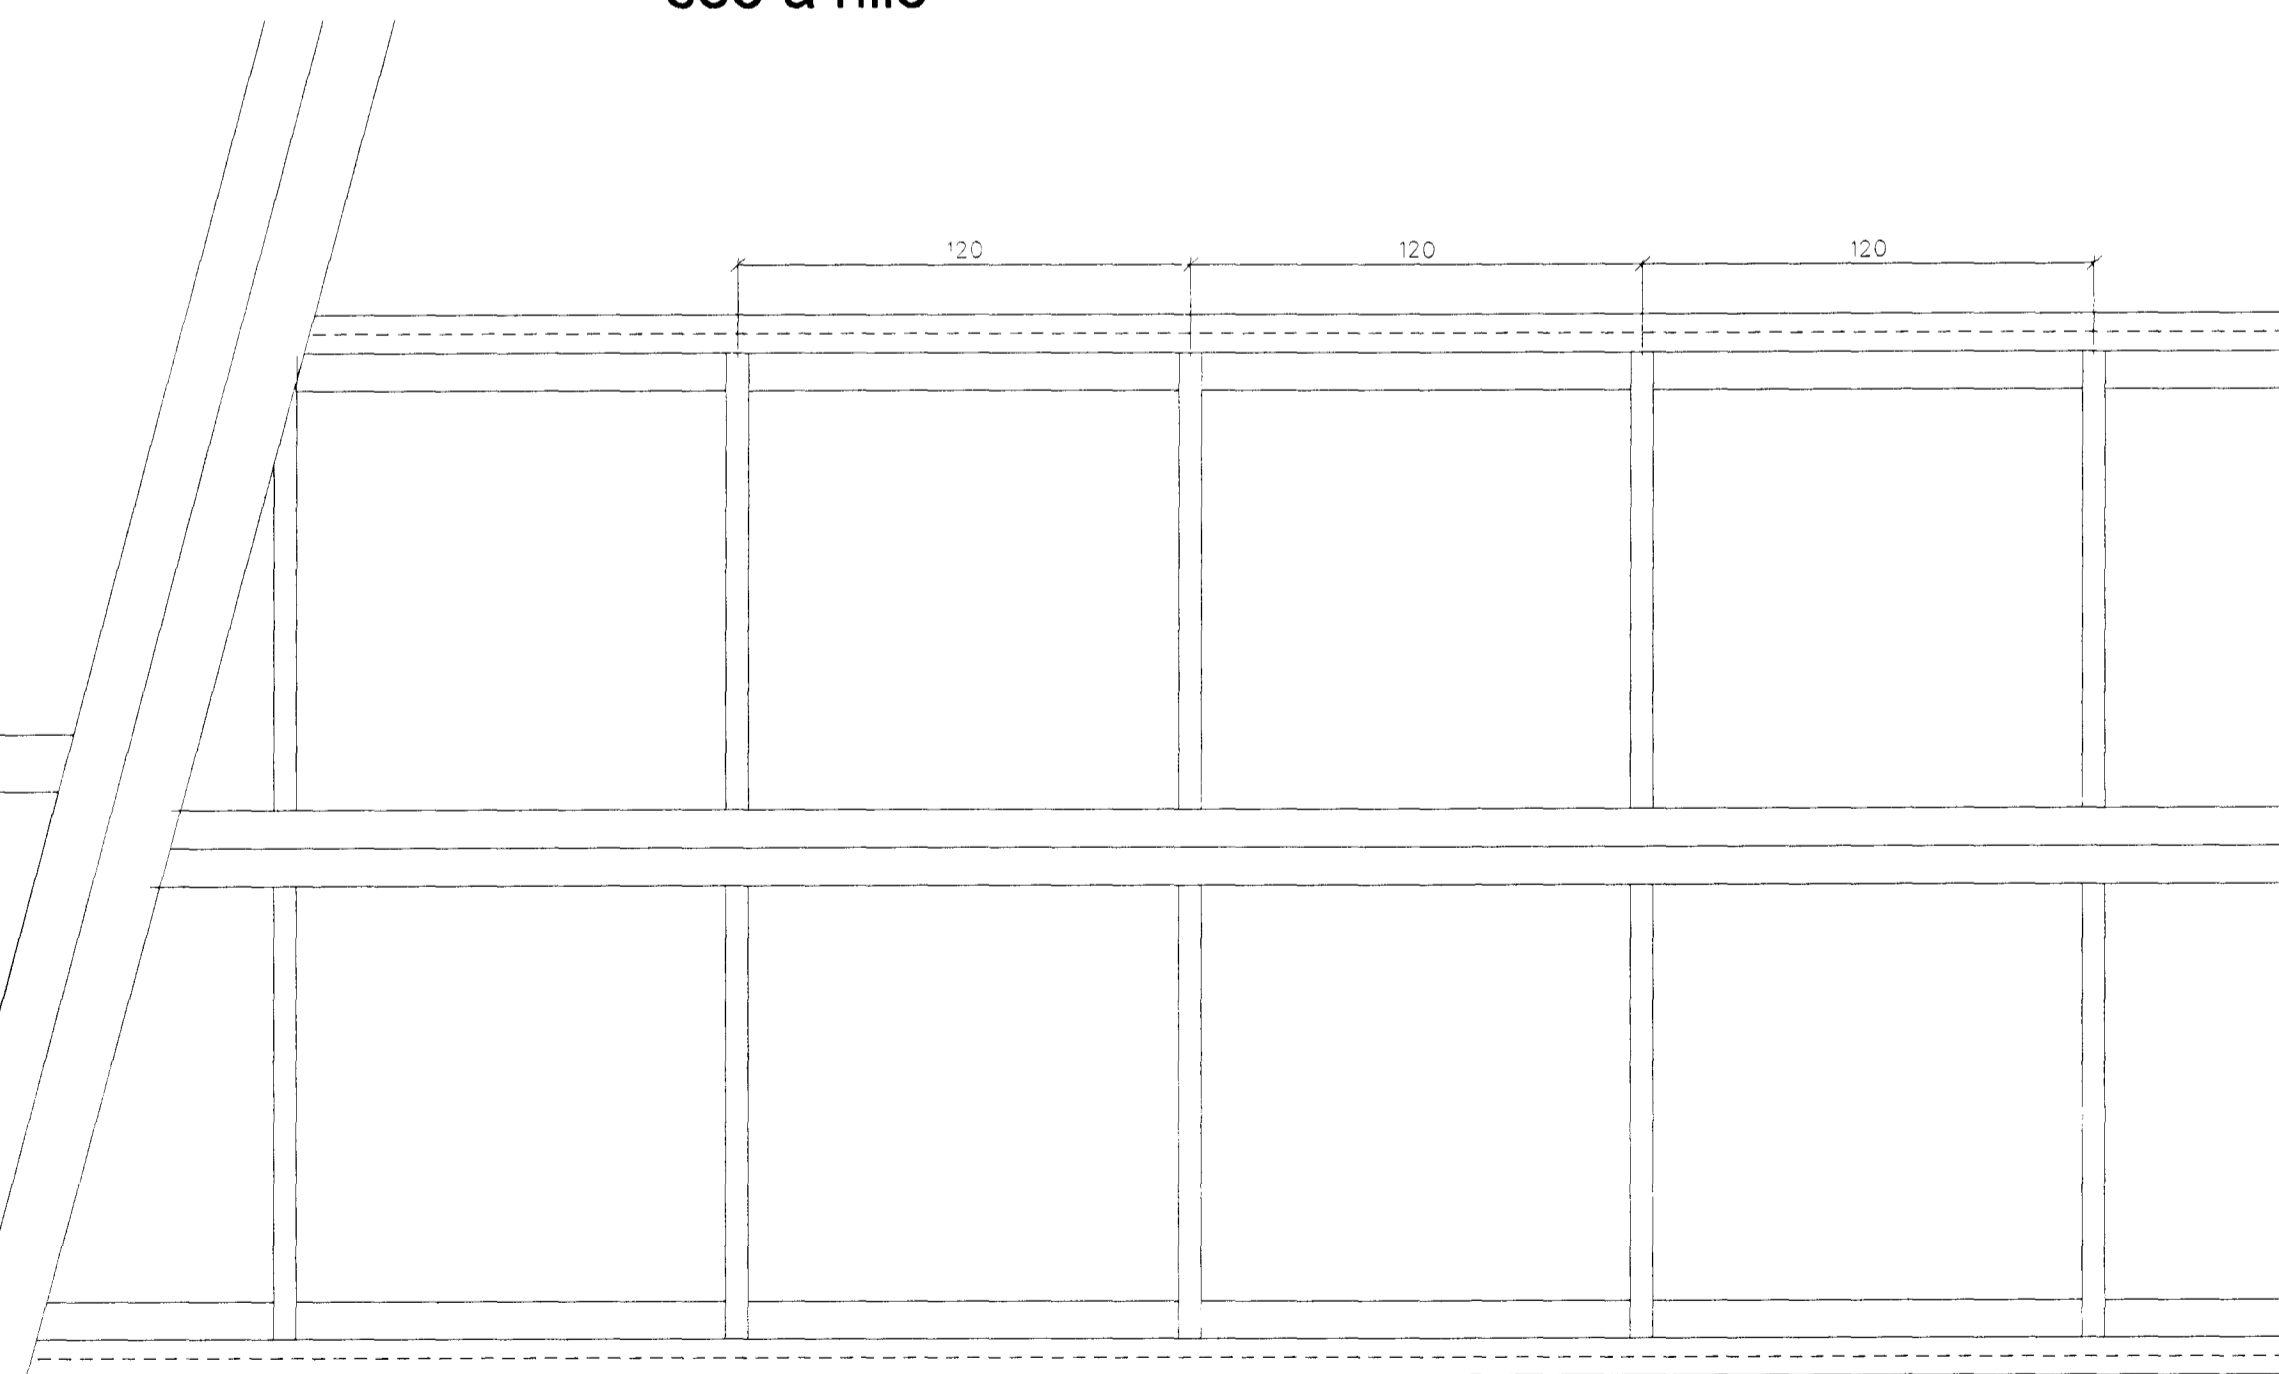

grunnmynd

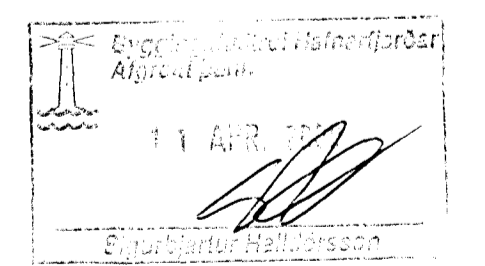

LEIKSKÓLI HÁHOLTI 17
Í HAFNARFIRÐI

verk nr. 990306 teikn. nr. 3-02
 þakgluggar
 1:20 Æ.H. G.G. 28.10.1999
 alþína thordarson arkitekt fal
 k.t. 081039-2679 sími 588 8630
 teiknistofa víðihlíð 45 fax 588 5530
 105 reykjavík netfang alþína@simnet.is