




lóðrétt deili 403 A í þakbrún á suðurhlíð

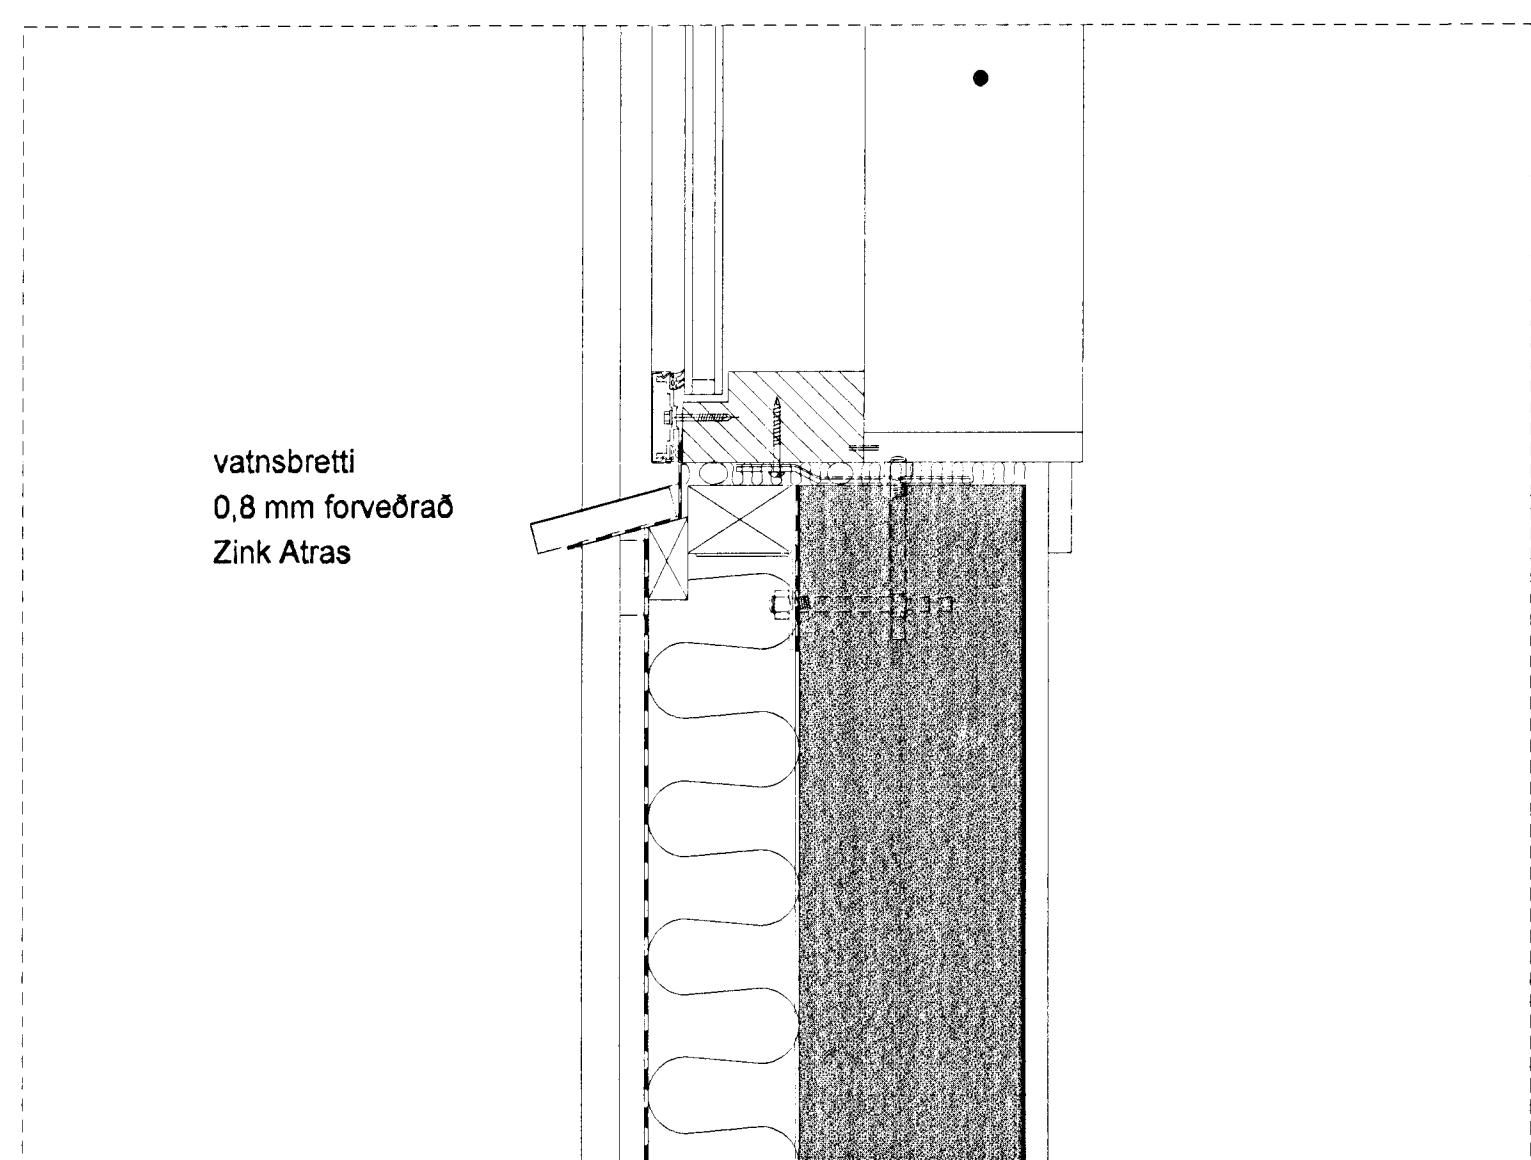


lóðrétt deili 403 B í timburklæðningu undir glugga

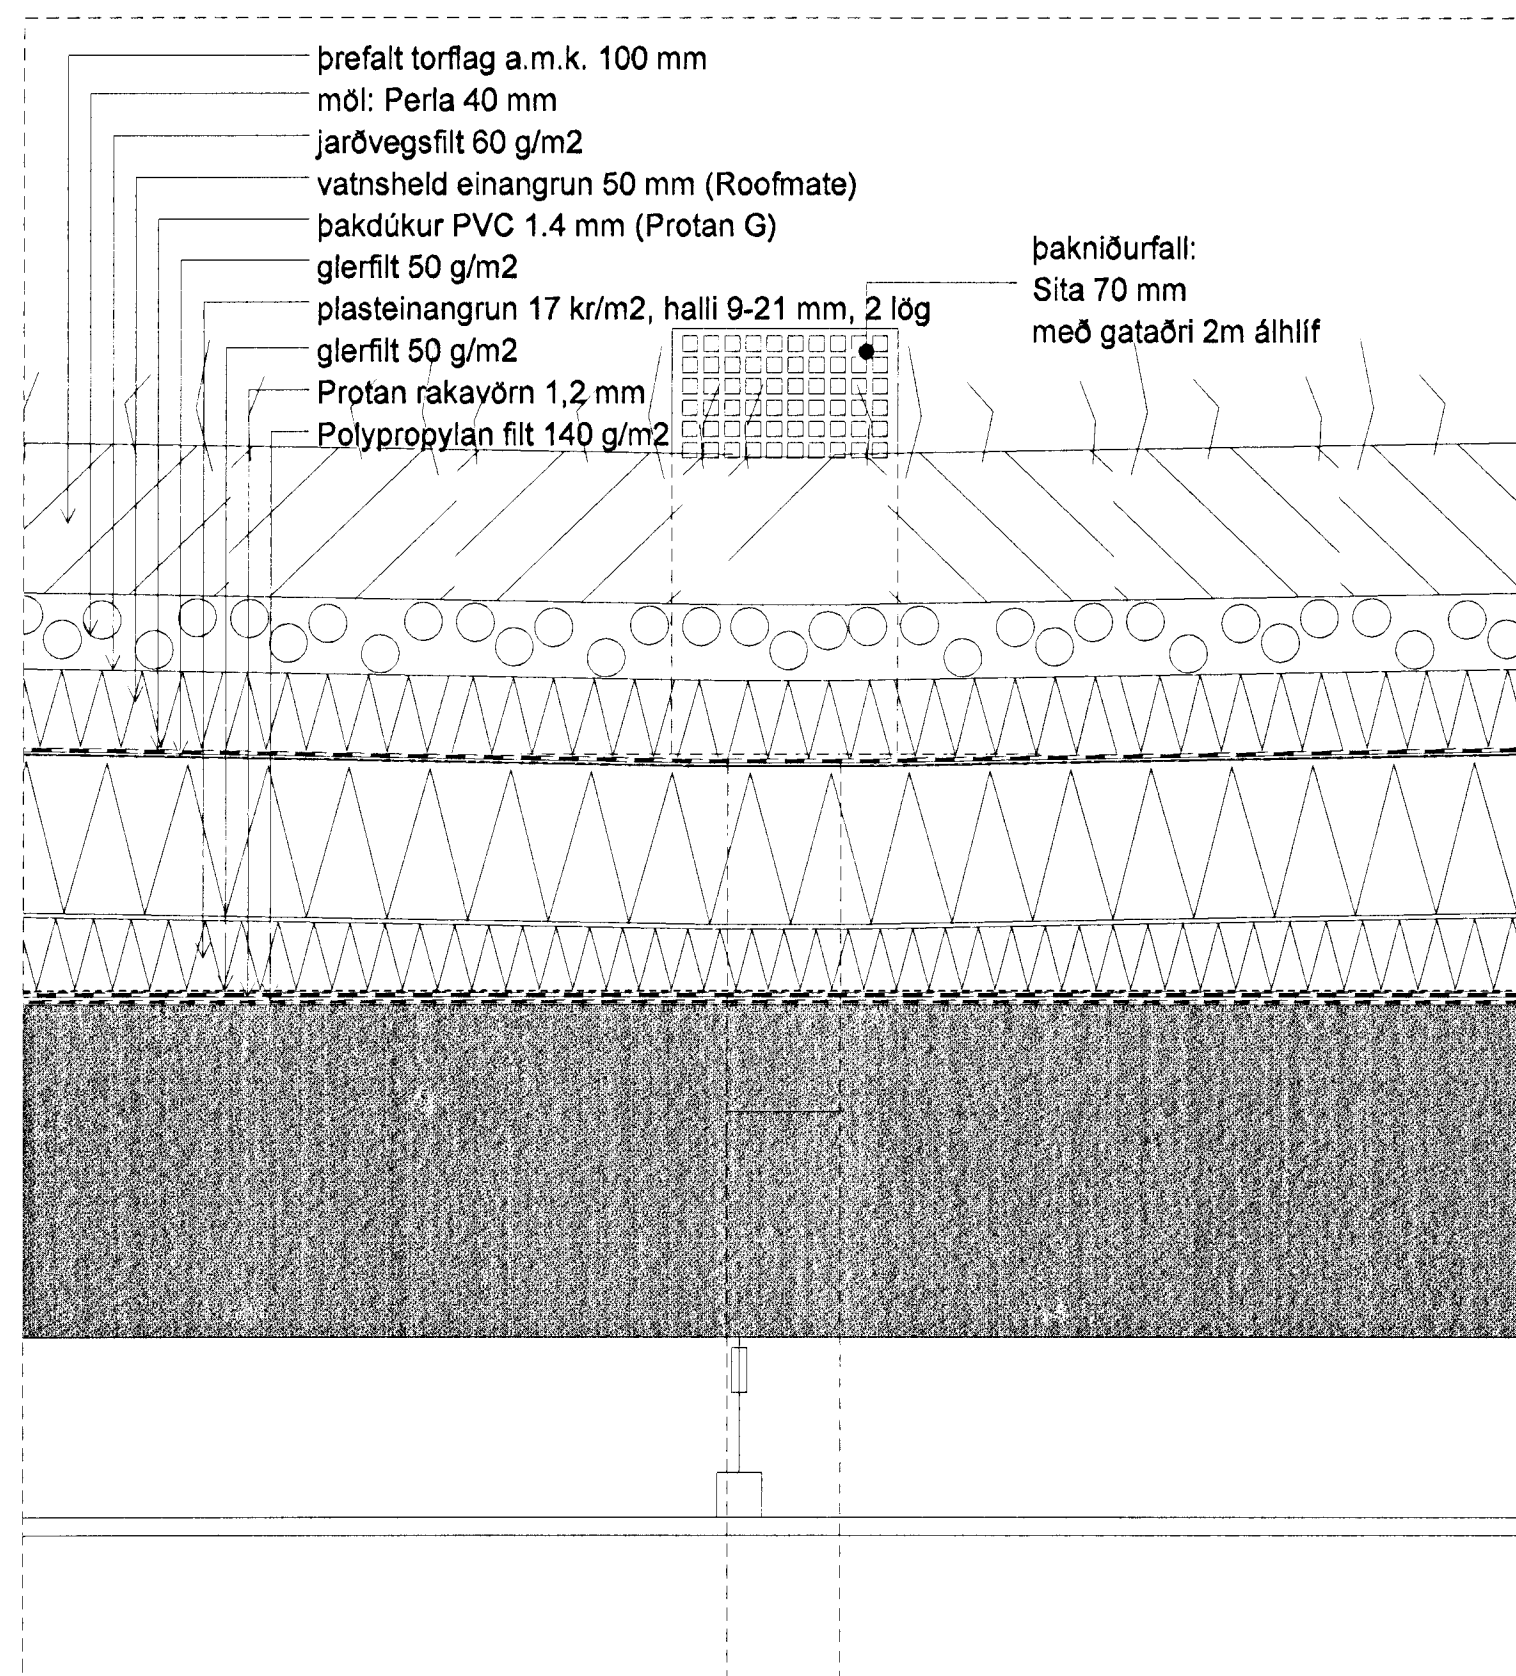


lóðrétt deili 403 C við þakniðurfall

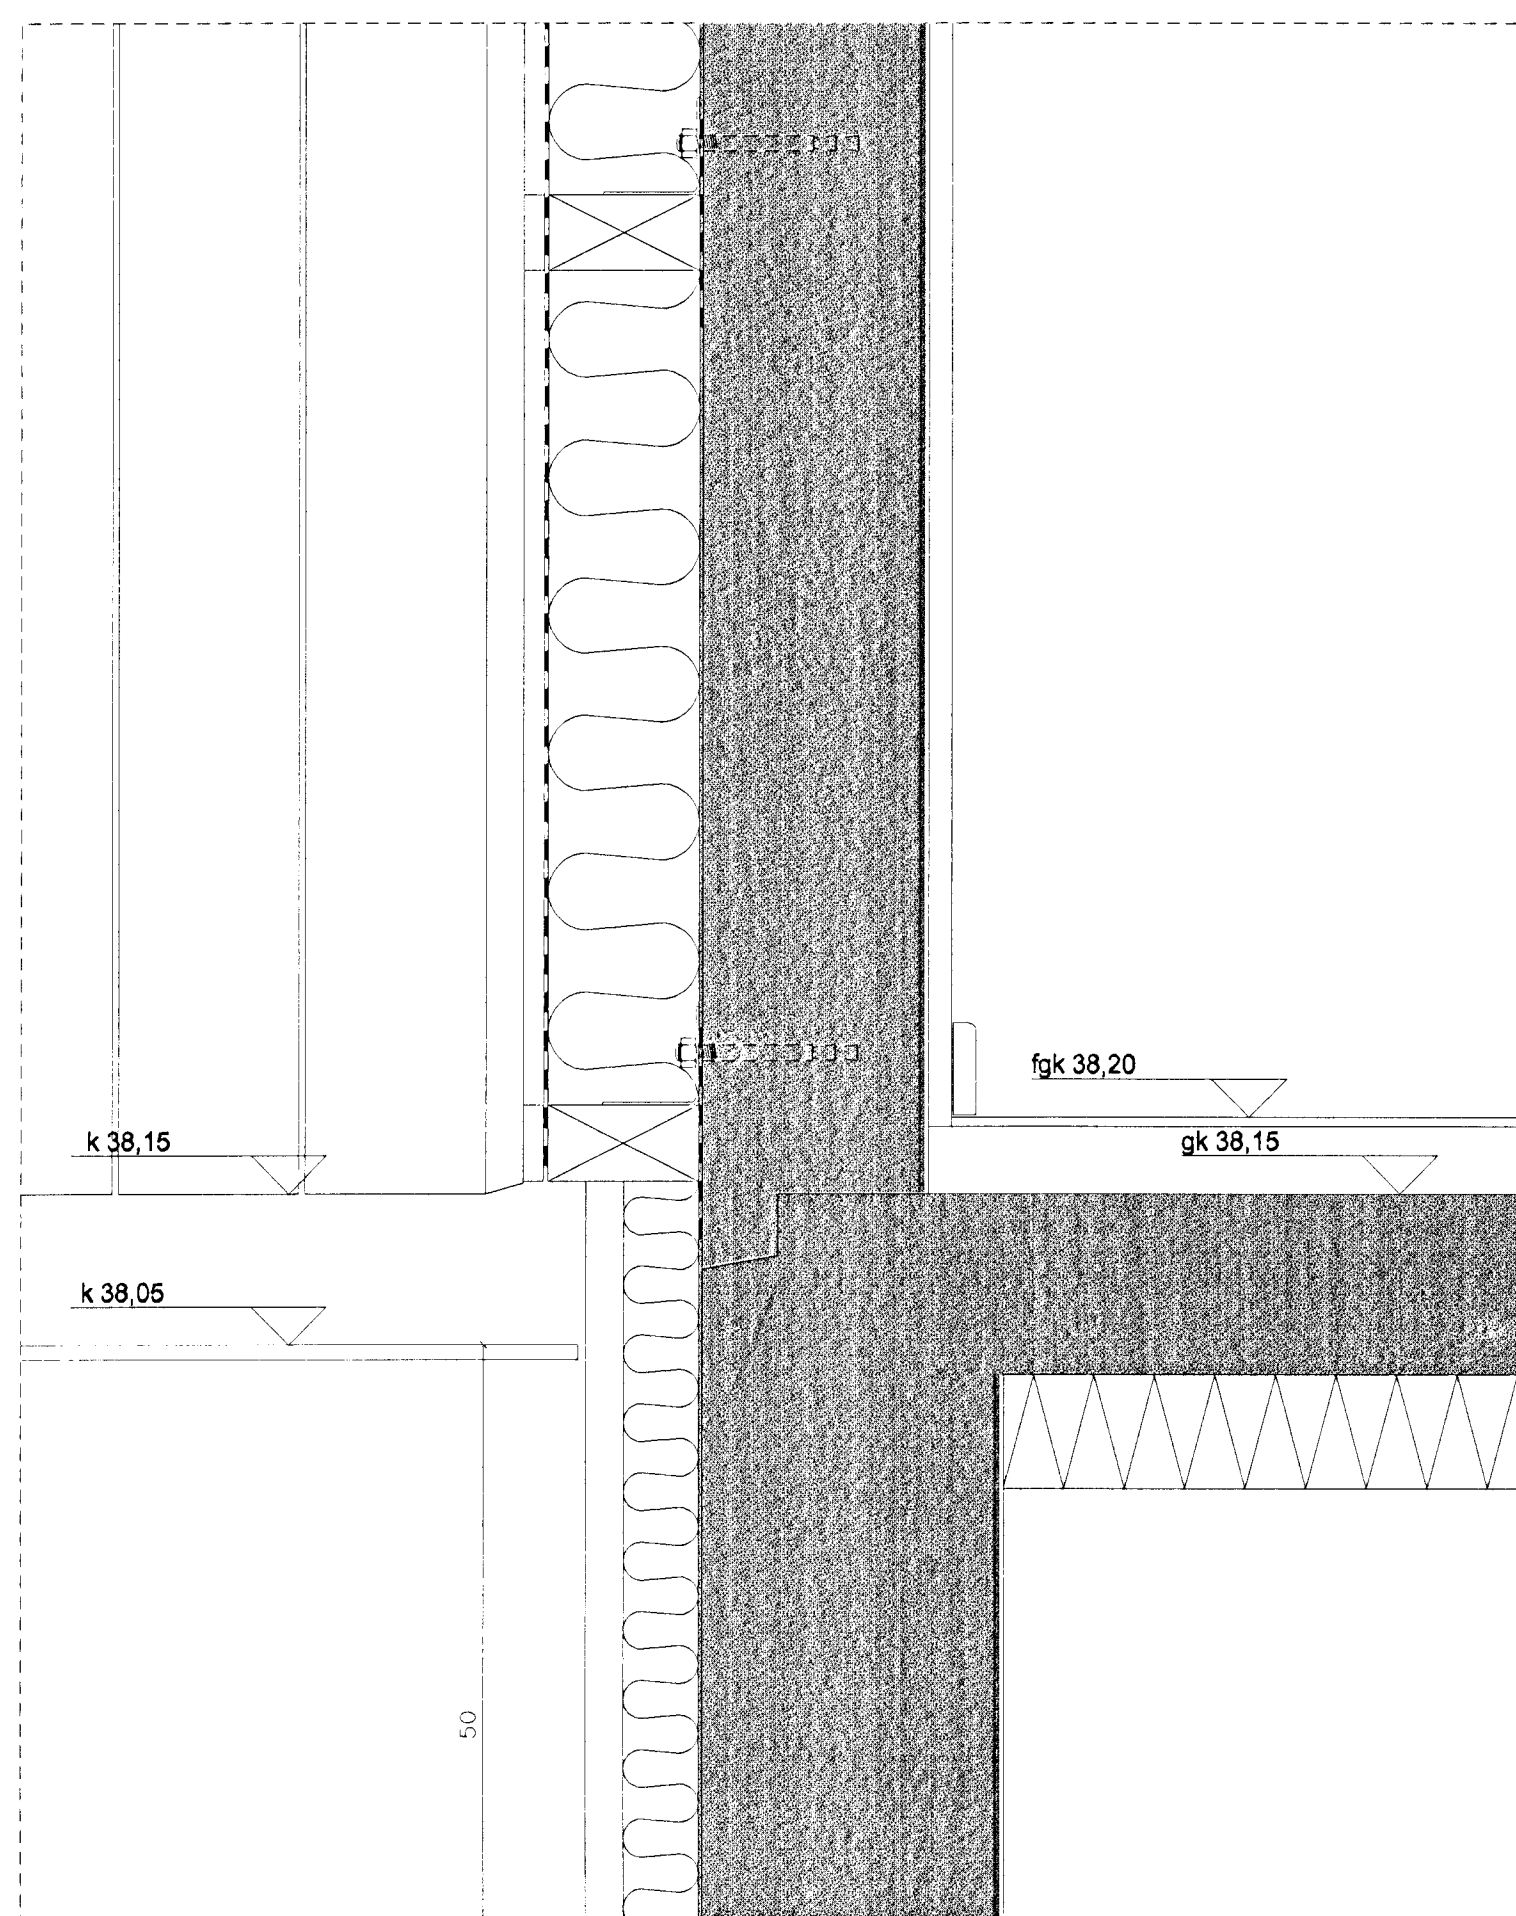


lóðrétt deili 403 D timburklæðning við jörð

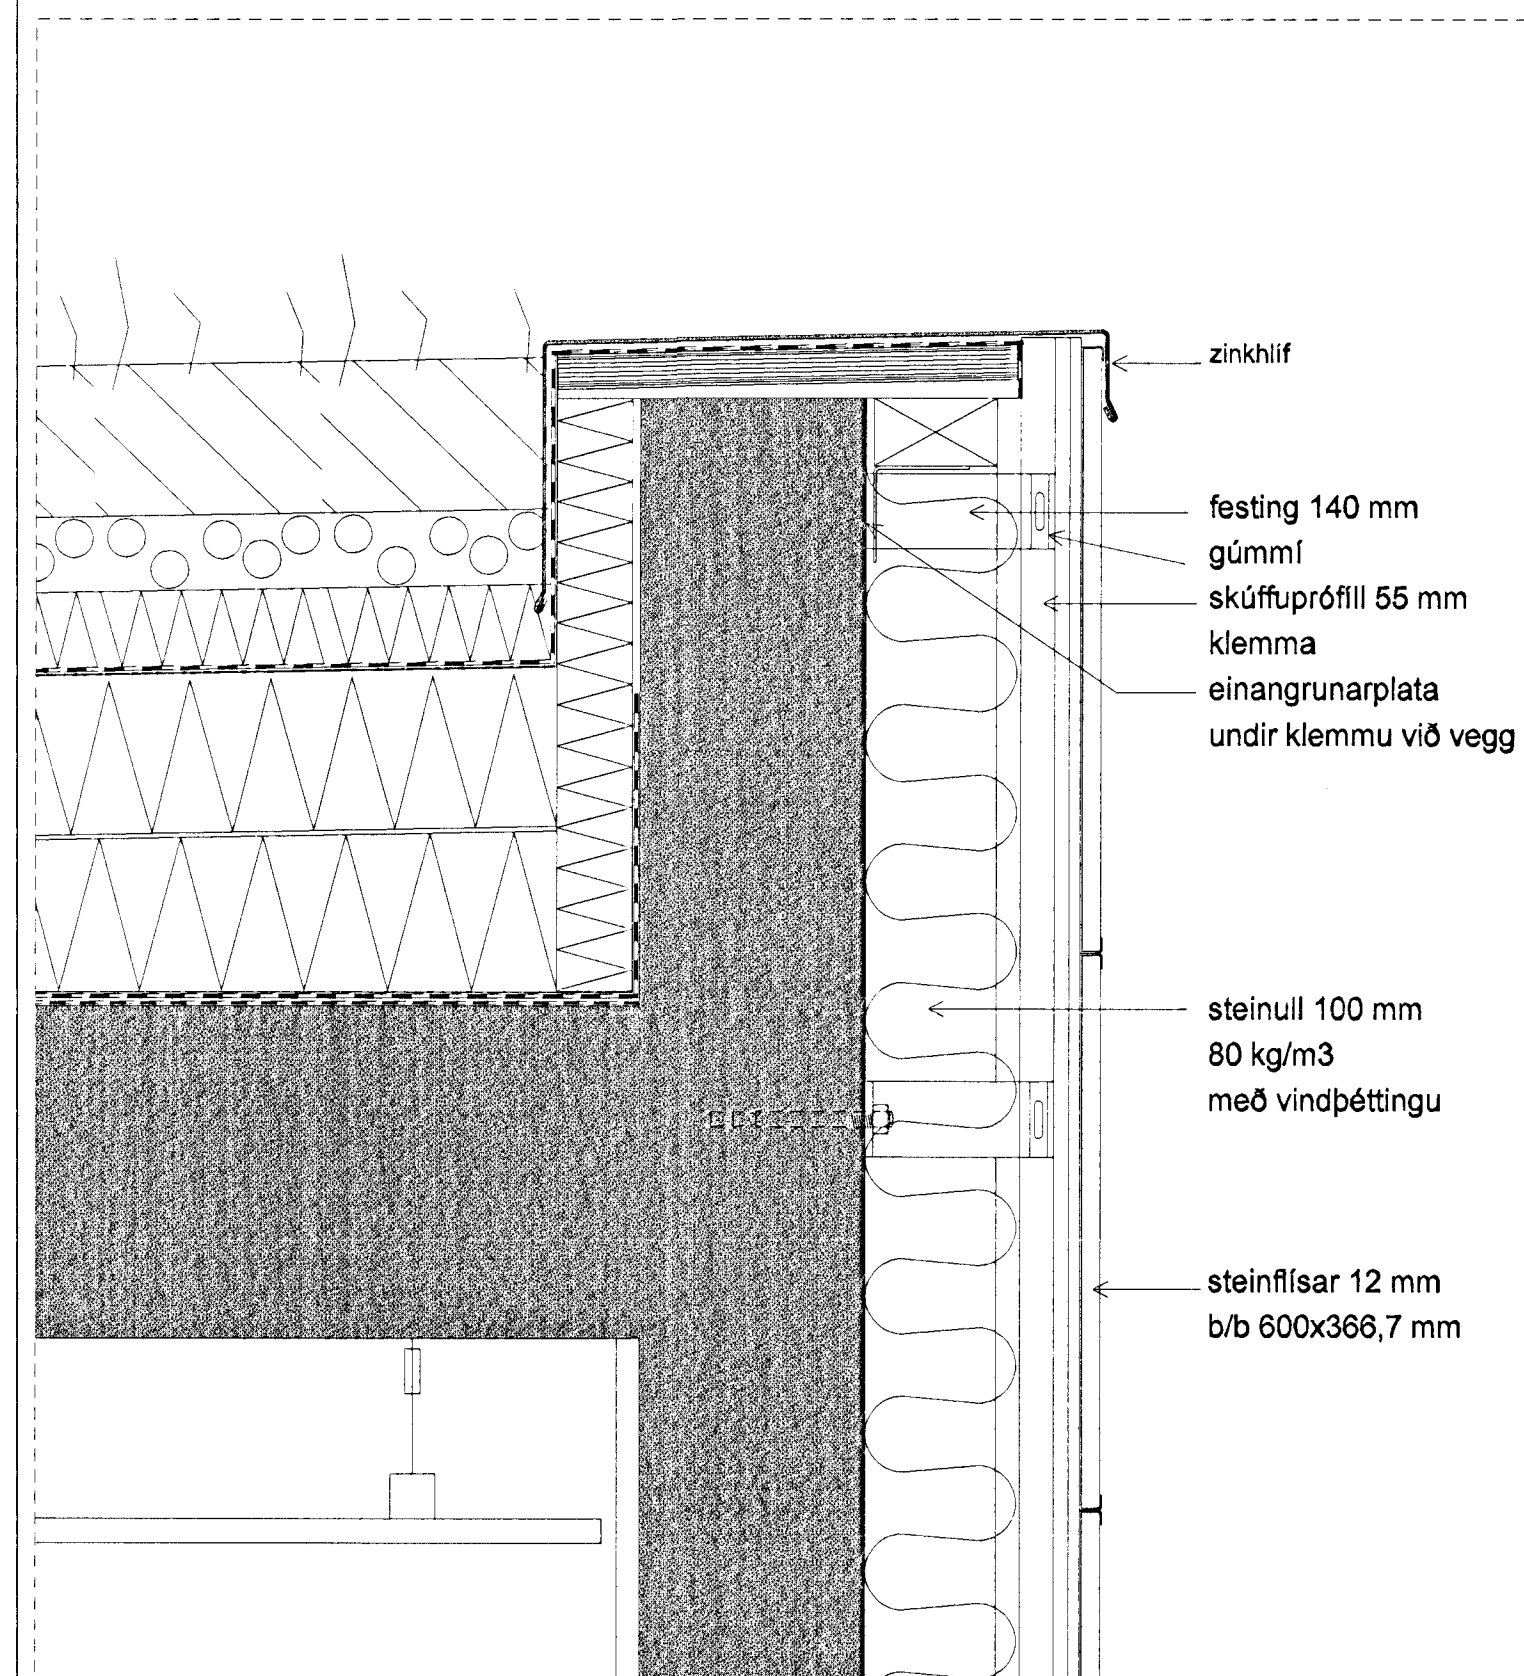

lóðrétt deili 403 E í þakbrún á norðurhlíð

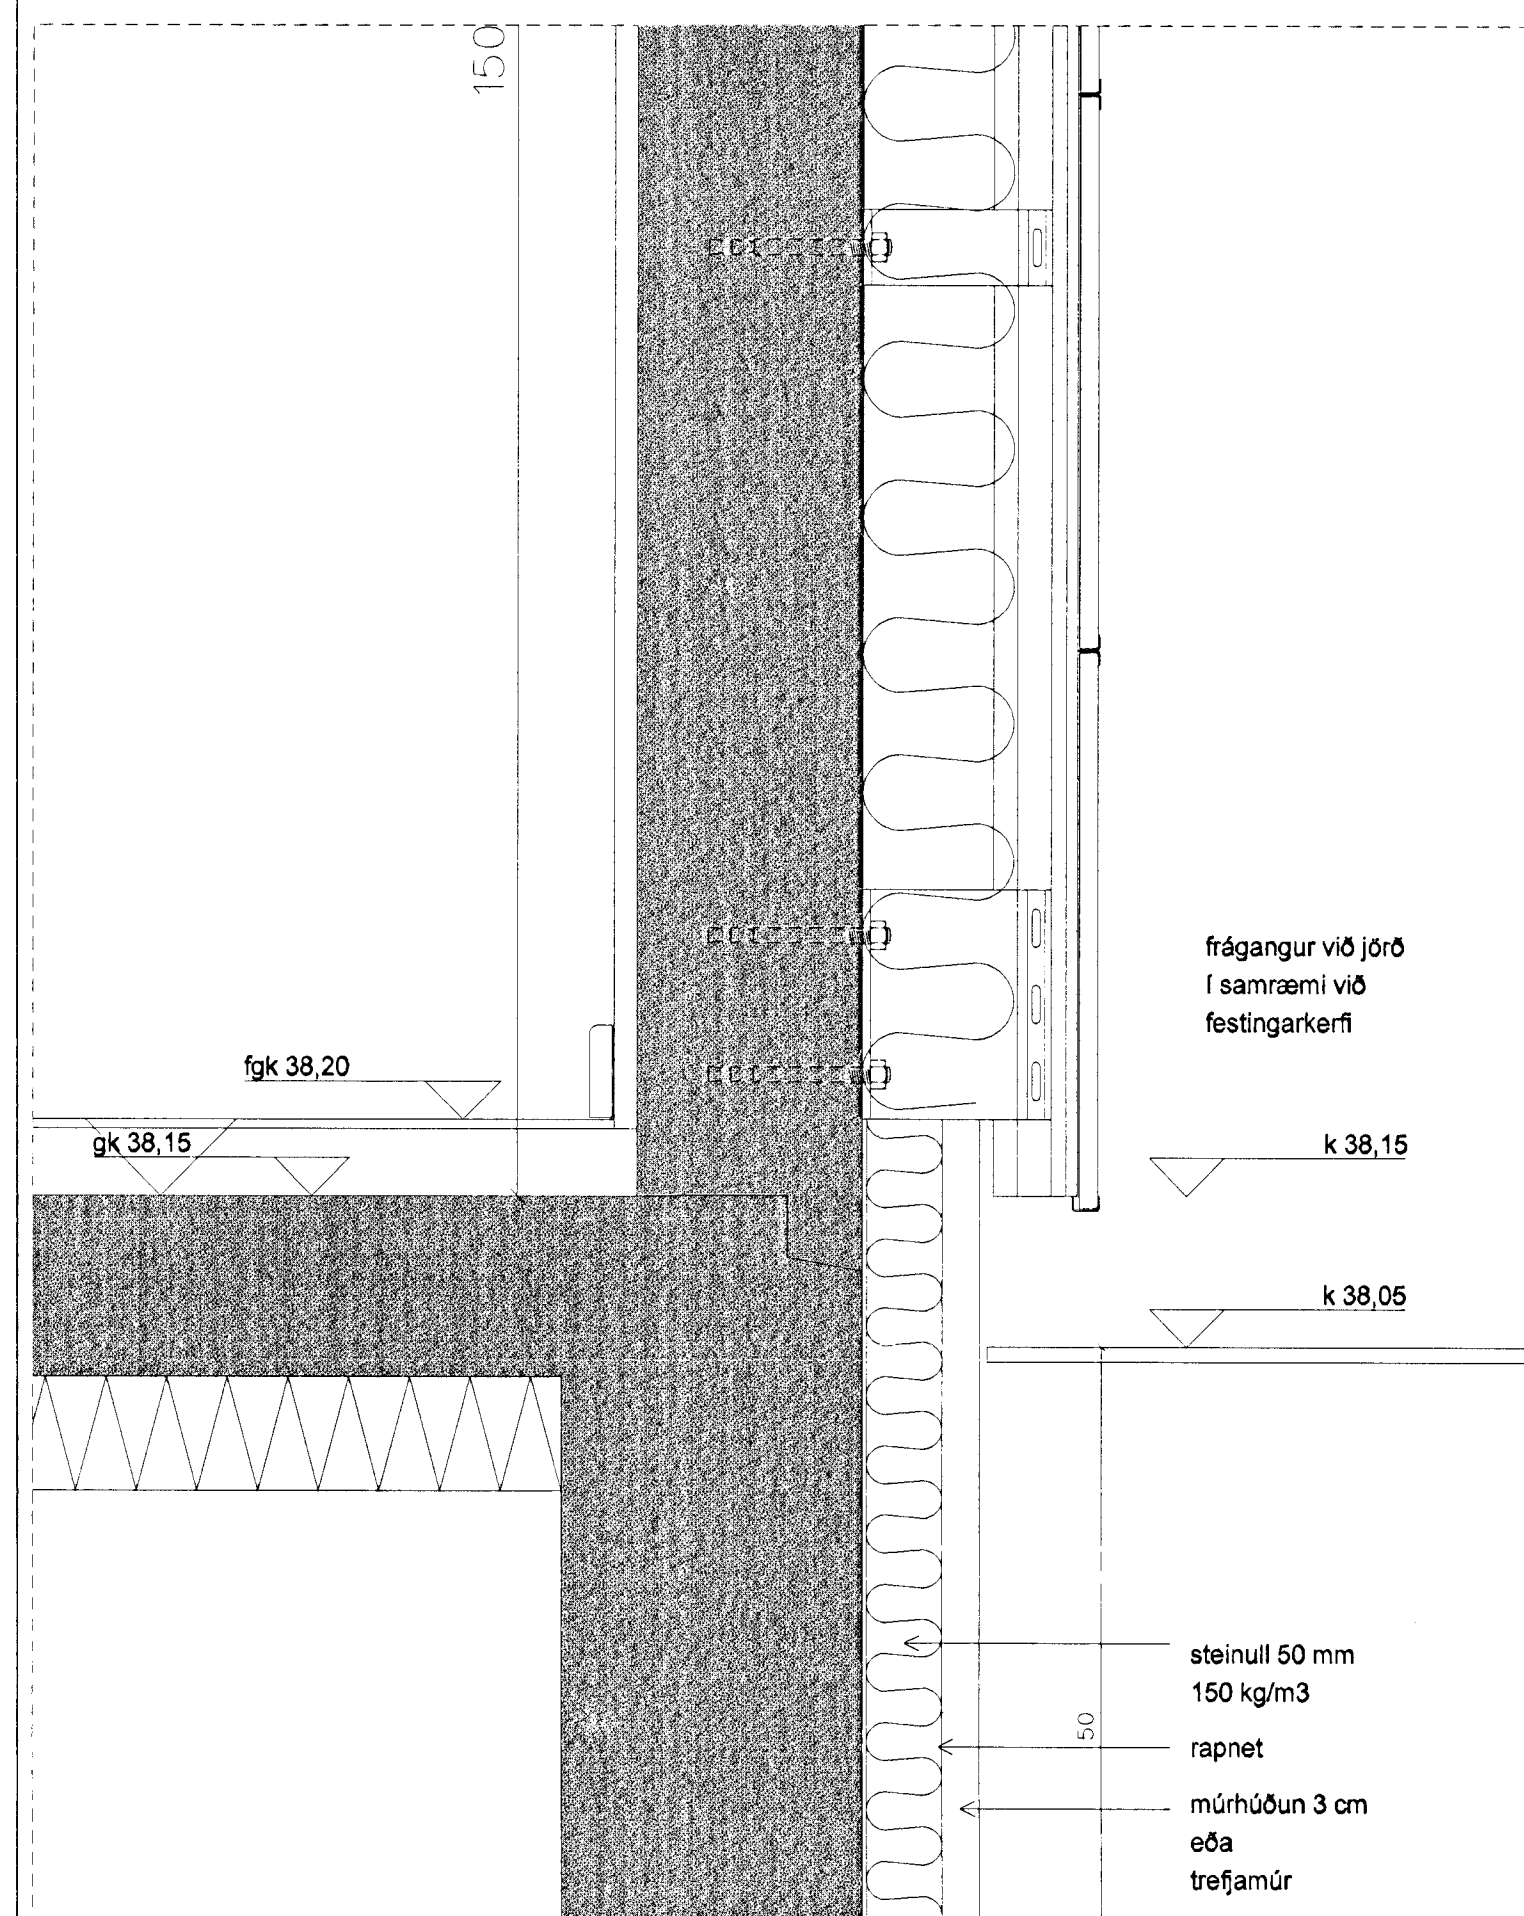

lóðrétt deili 403 F í steinklæðningu við jörð

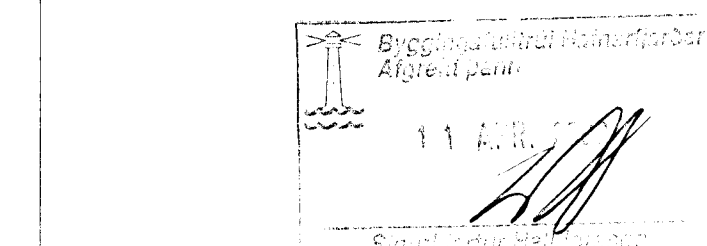

LEIKSKÓLI HÁHOLTI 17 Í HAFNARFIRÐI

verk nr. 990306 teikn. nr. 4-03

lóðrétt deili 403 A til 401 F í flötu þaki

1:5 A.Th. A.Th. 28.10.1999

albína thordarson arkitekt fal k.t. 081039-2679 sími 588 8630 teiknistofa viðhlið 45 fax 588 5530 105 reykjavík netfang albina@simnet.is