




lóðrétt deili 404 G1 við þakglugga

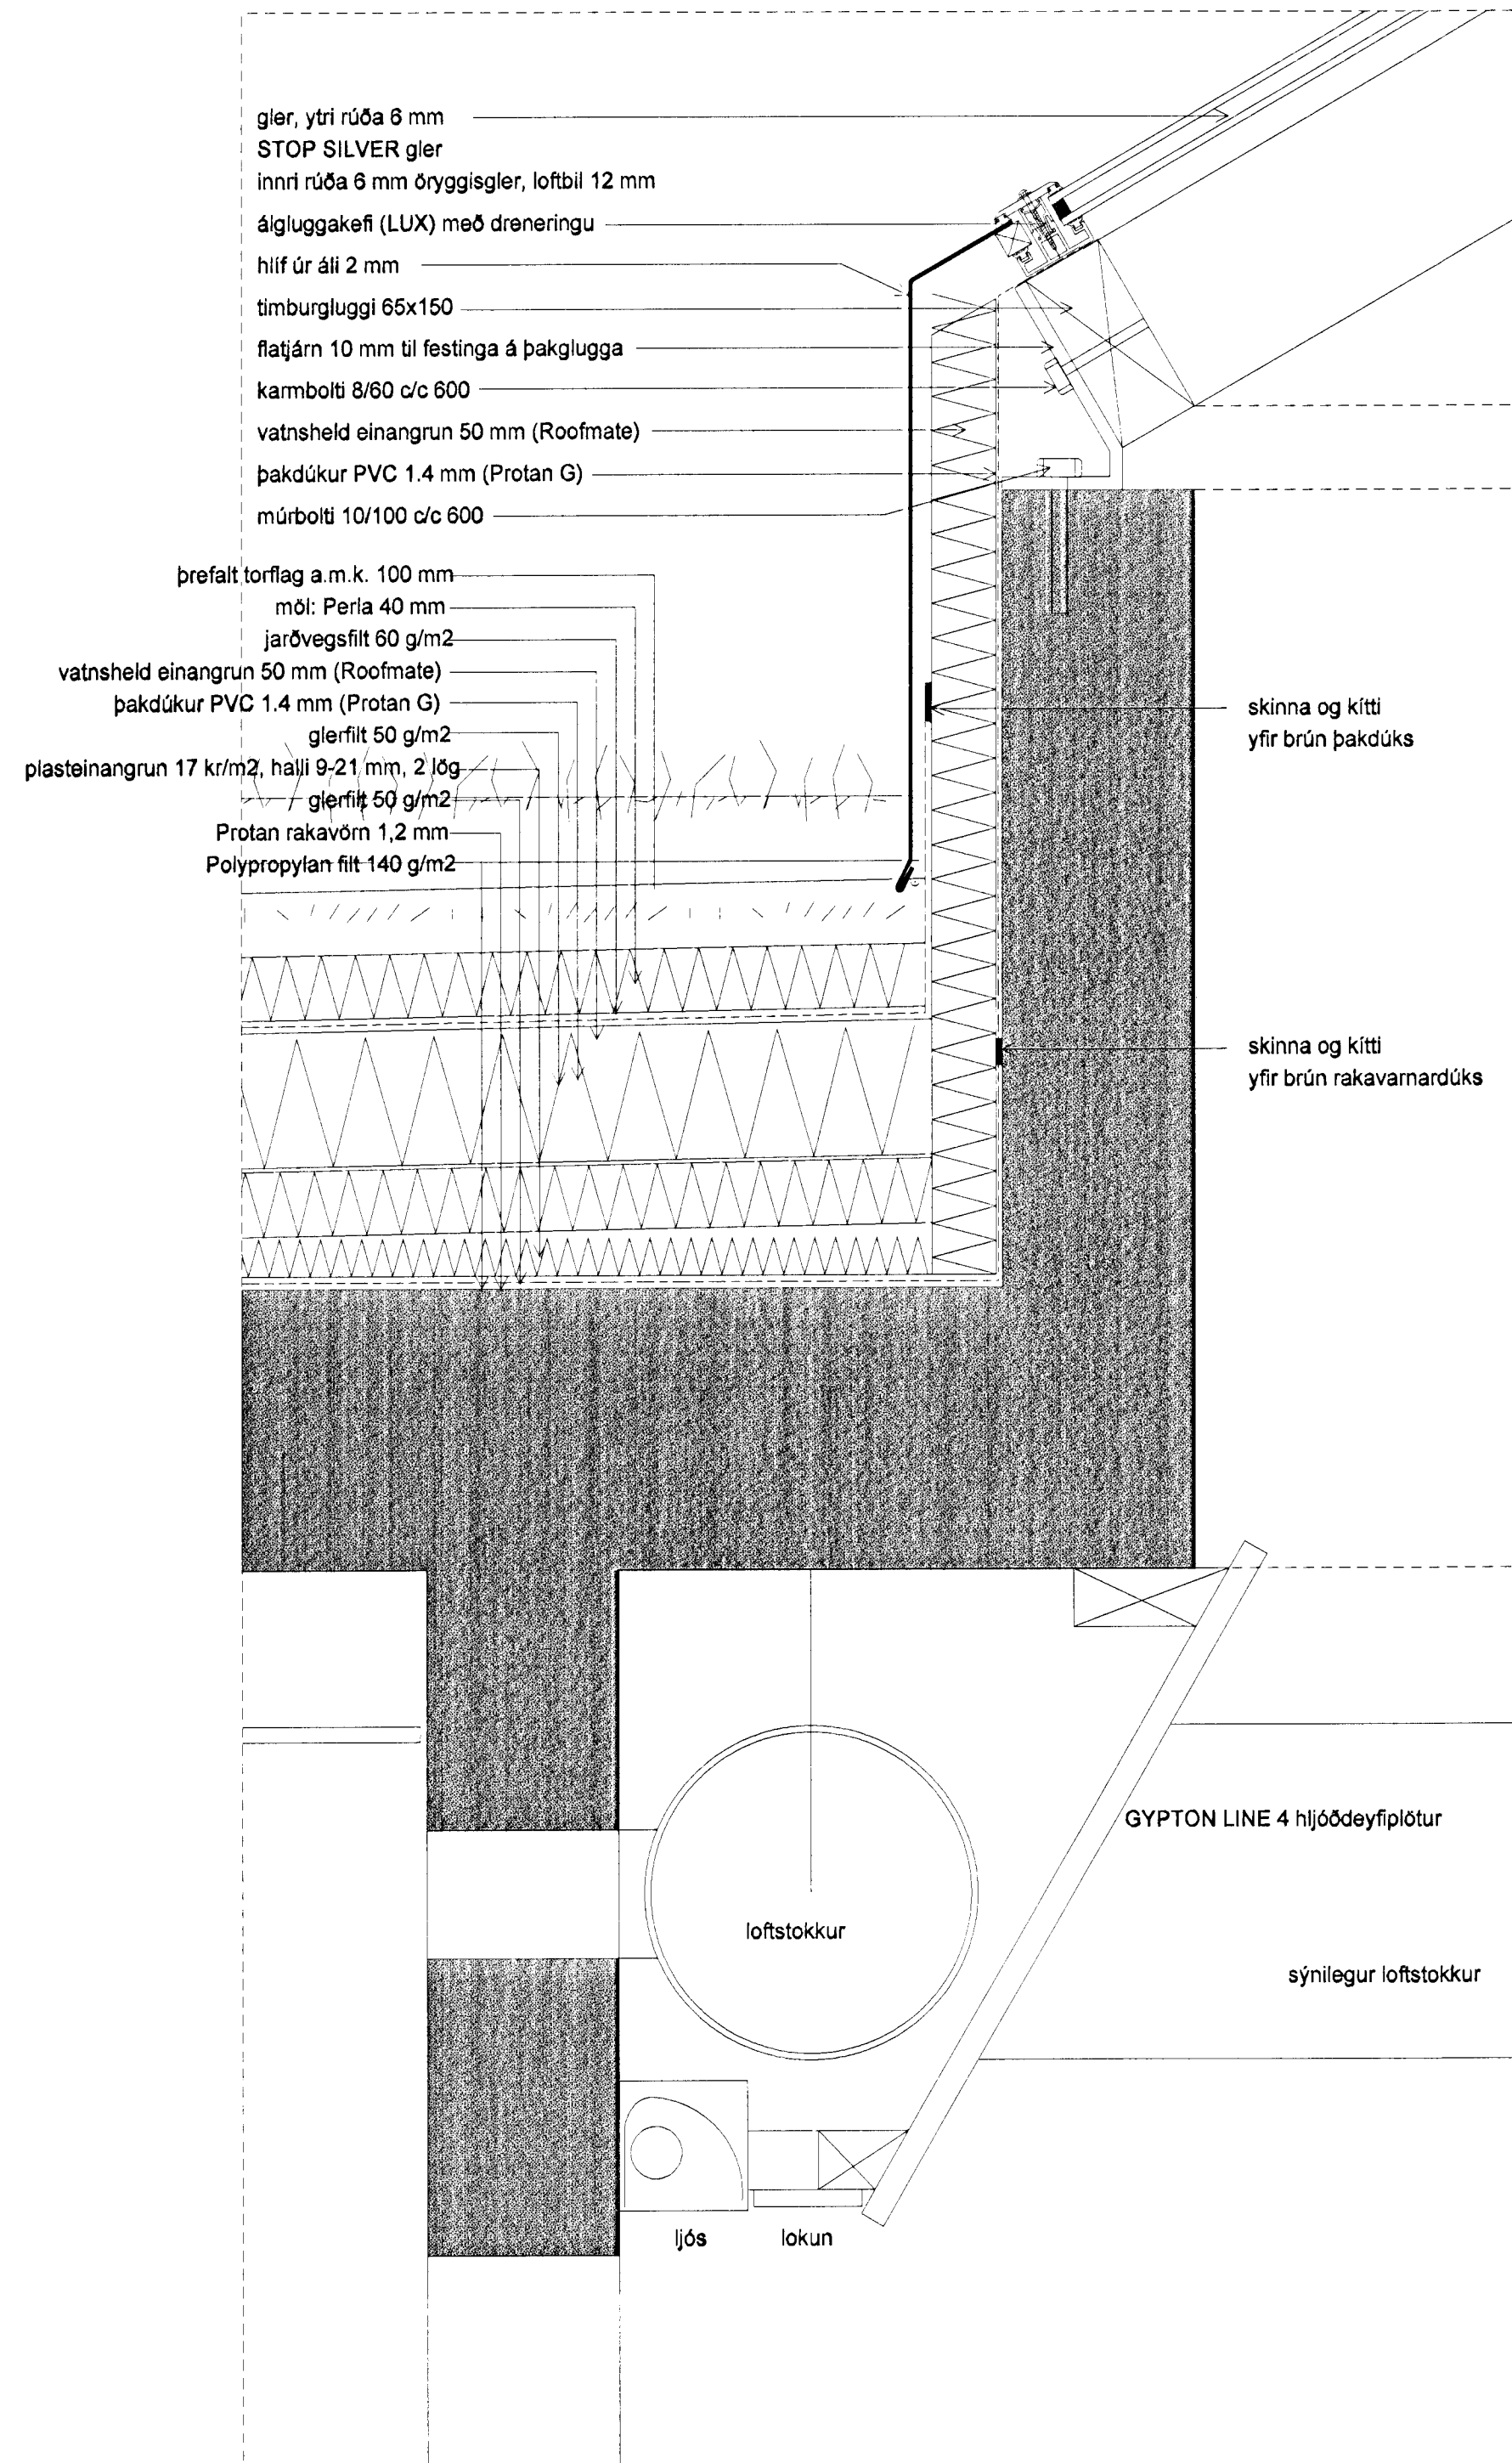


lóðrétt deili 404 G við þakglugga

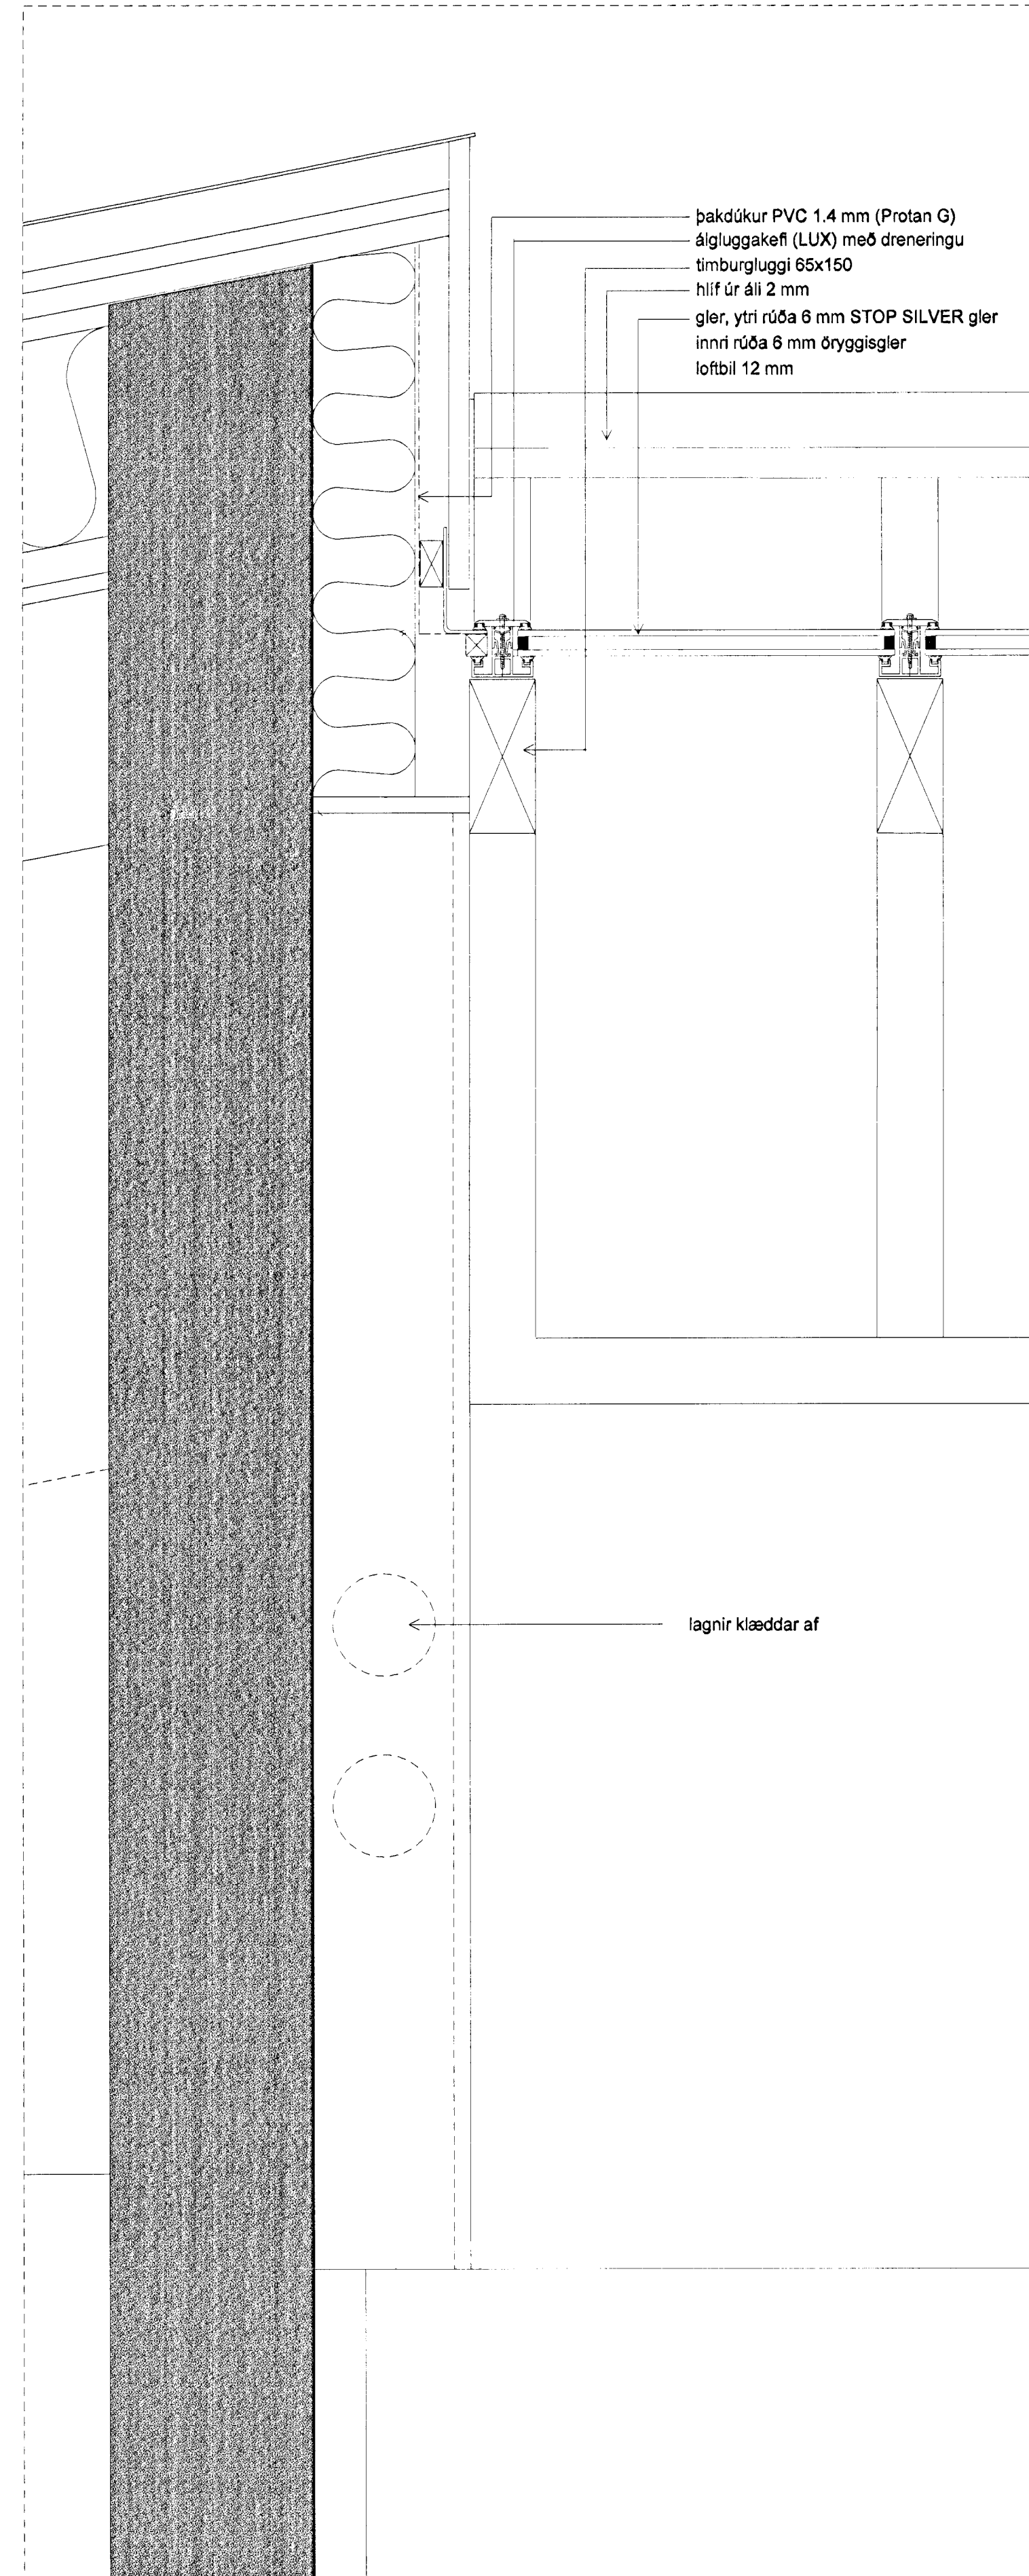

lóðrétt deili 404 H við þakglugga

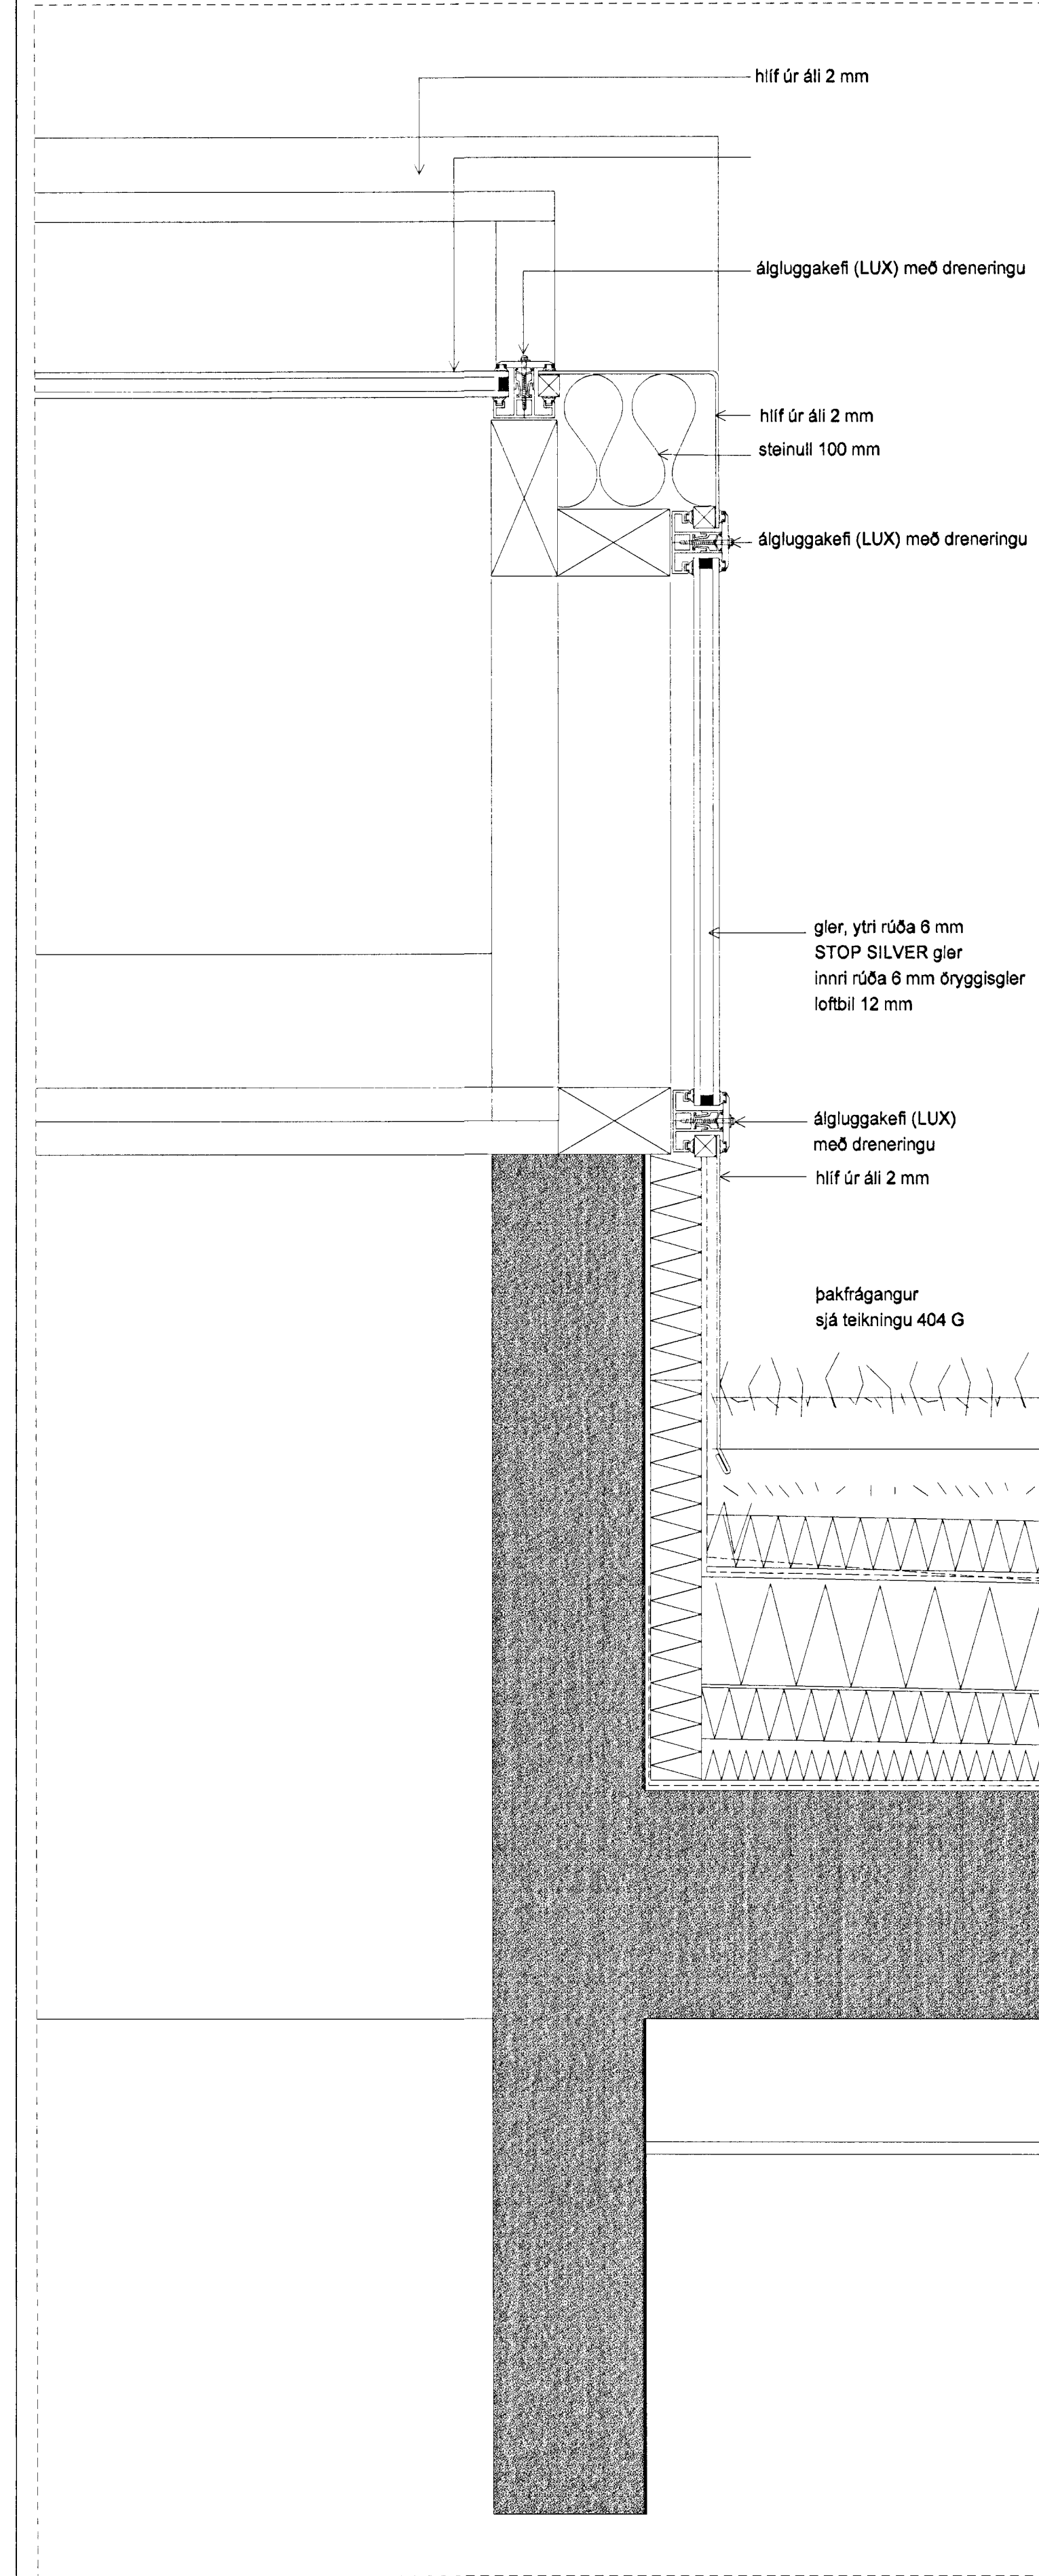

lóðrétt deili 404 I við gafi þakglugga

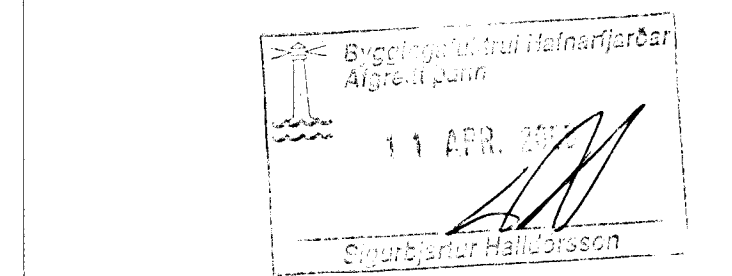

LEIKSKÓLI HÁHOLTI 17
Í HAFNARFIRÐI

verk nr. 990306	teikn. nr. 4-04
lóðrétt deili 404 G til 404 I við þakglugga o.fl.	
skala 1:5	árið 2014
alína thordarsón	arkitekt faf
k.t. 081039-2879	sími 588 8630
teiknistofa viðhöld 45	fax 588 5530
105 reykjavík	netfang alina@simnet.is