



lóðrétt deili 406 A í yfirstykki glugga í timburklæðningu

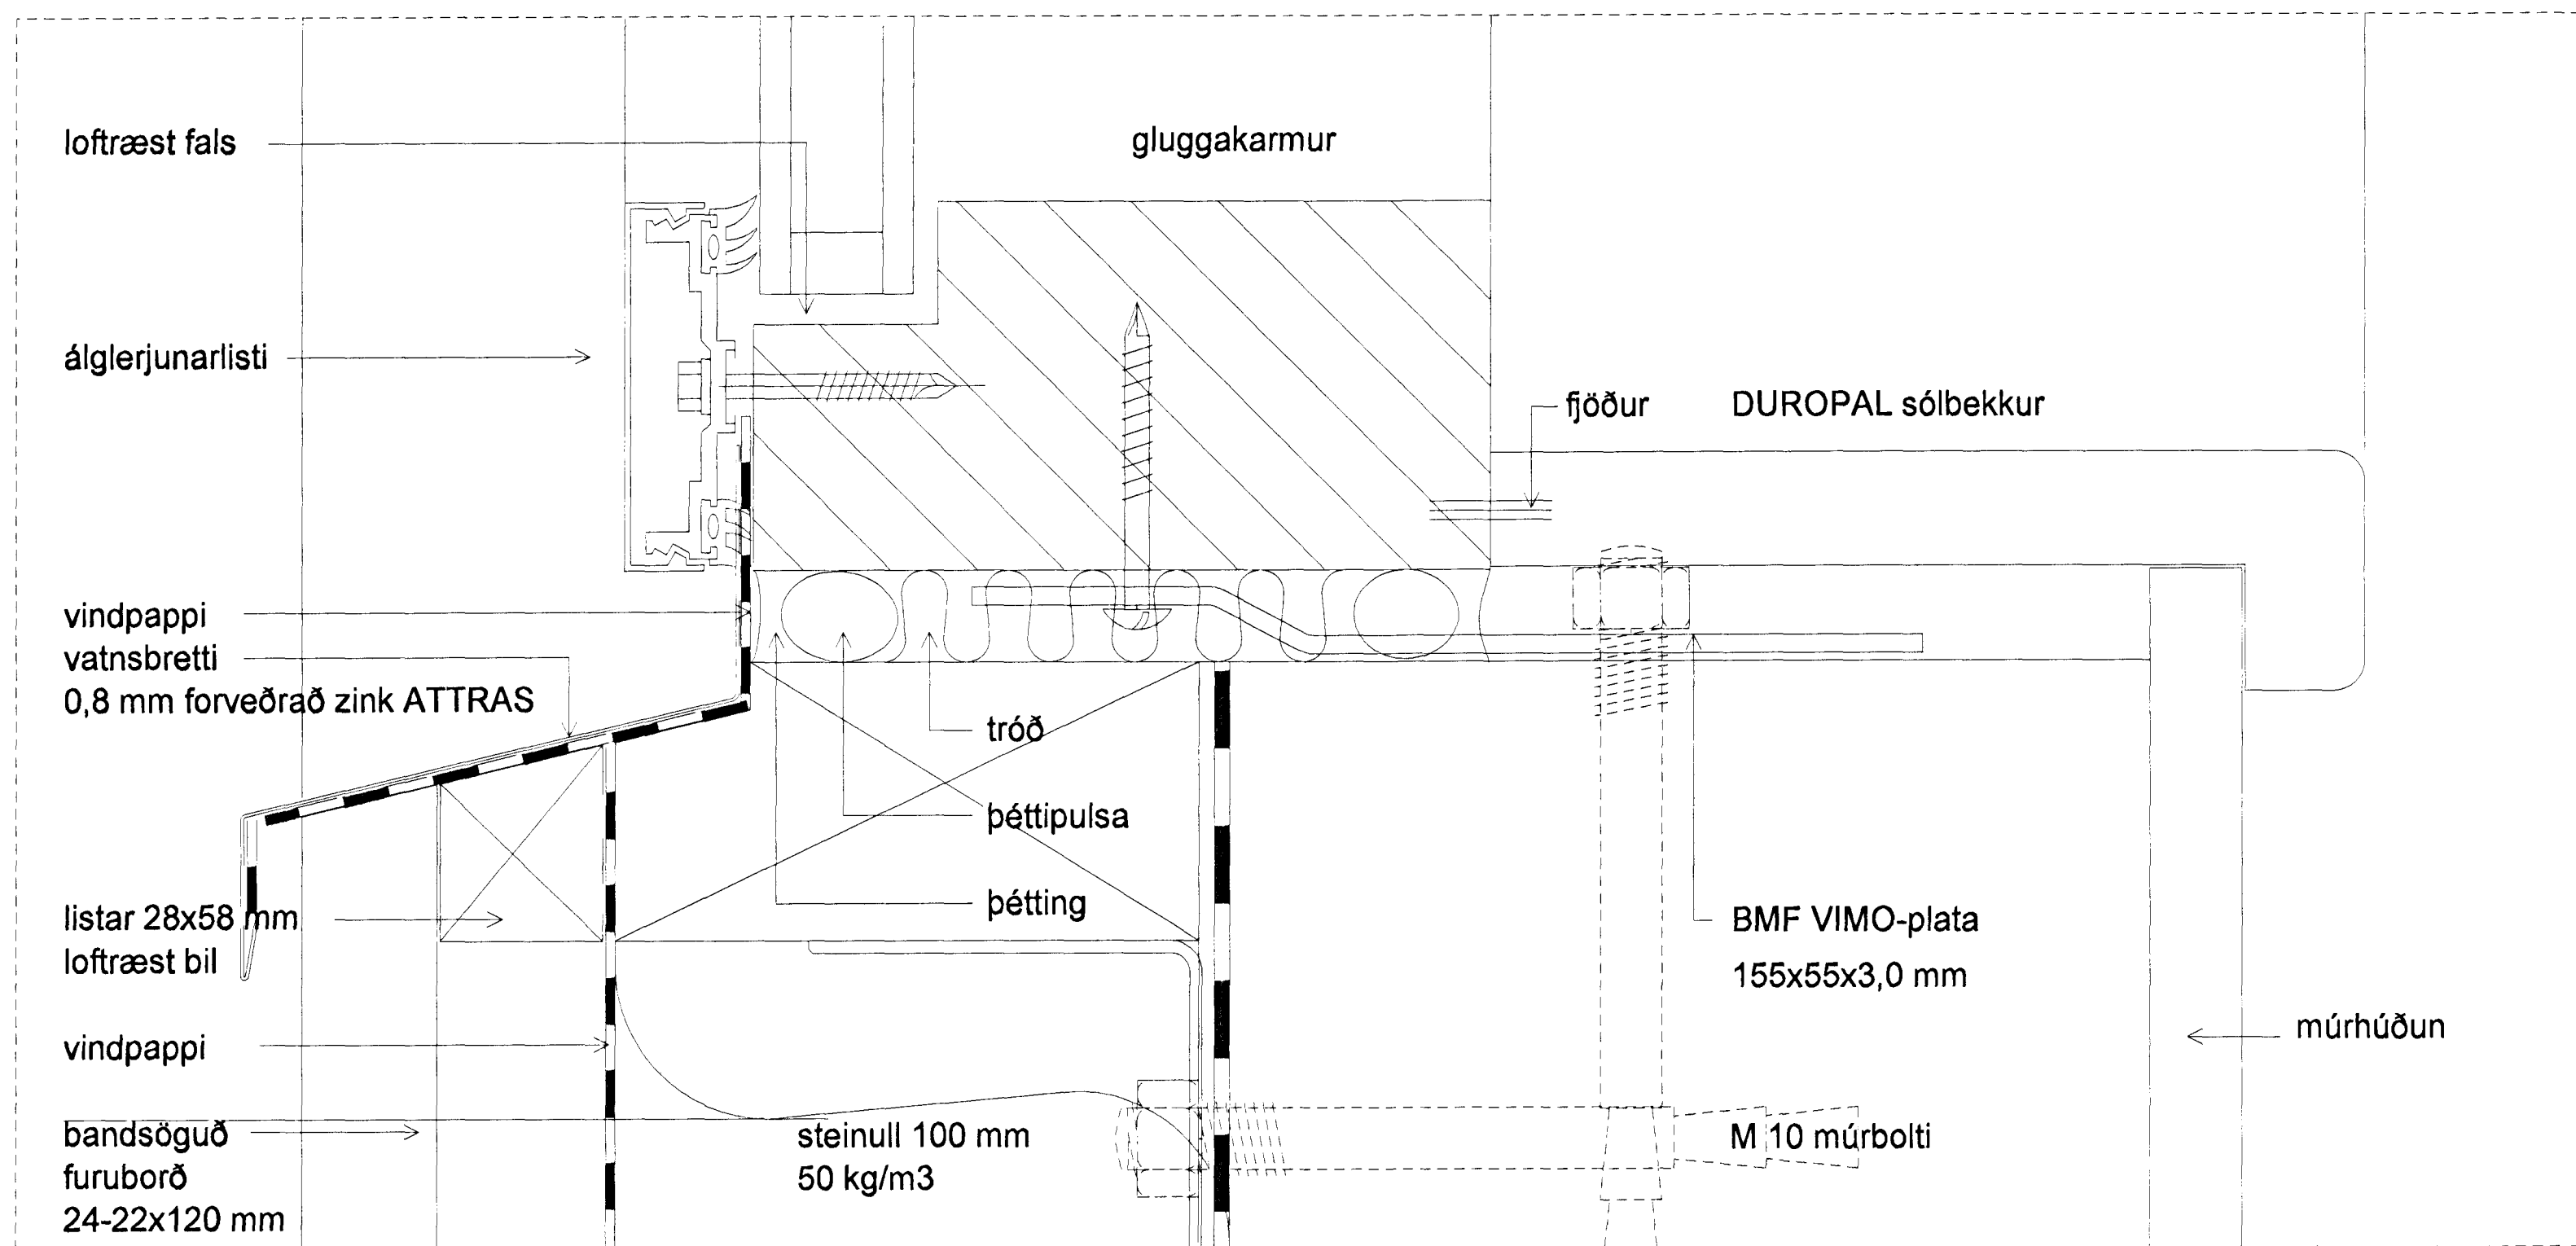

lóðrétt deili 406 B í undirstykki glugga í timburklæðningu

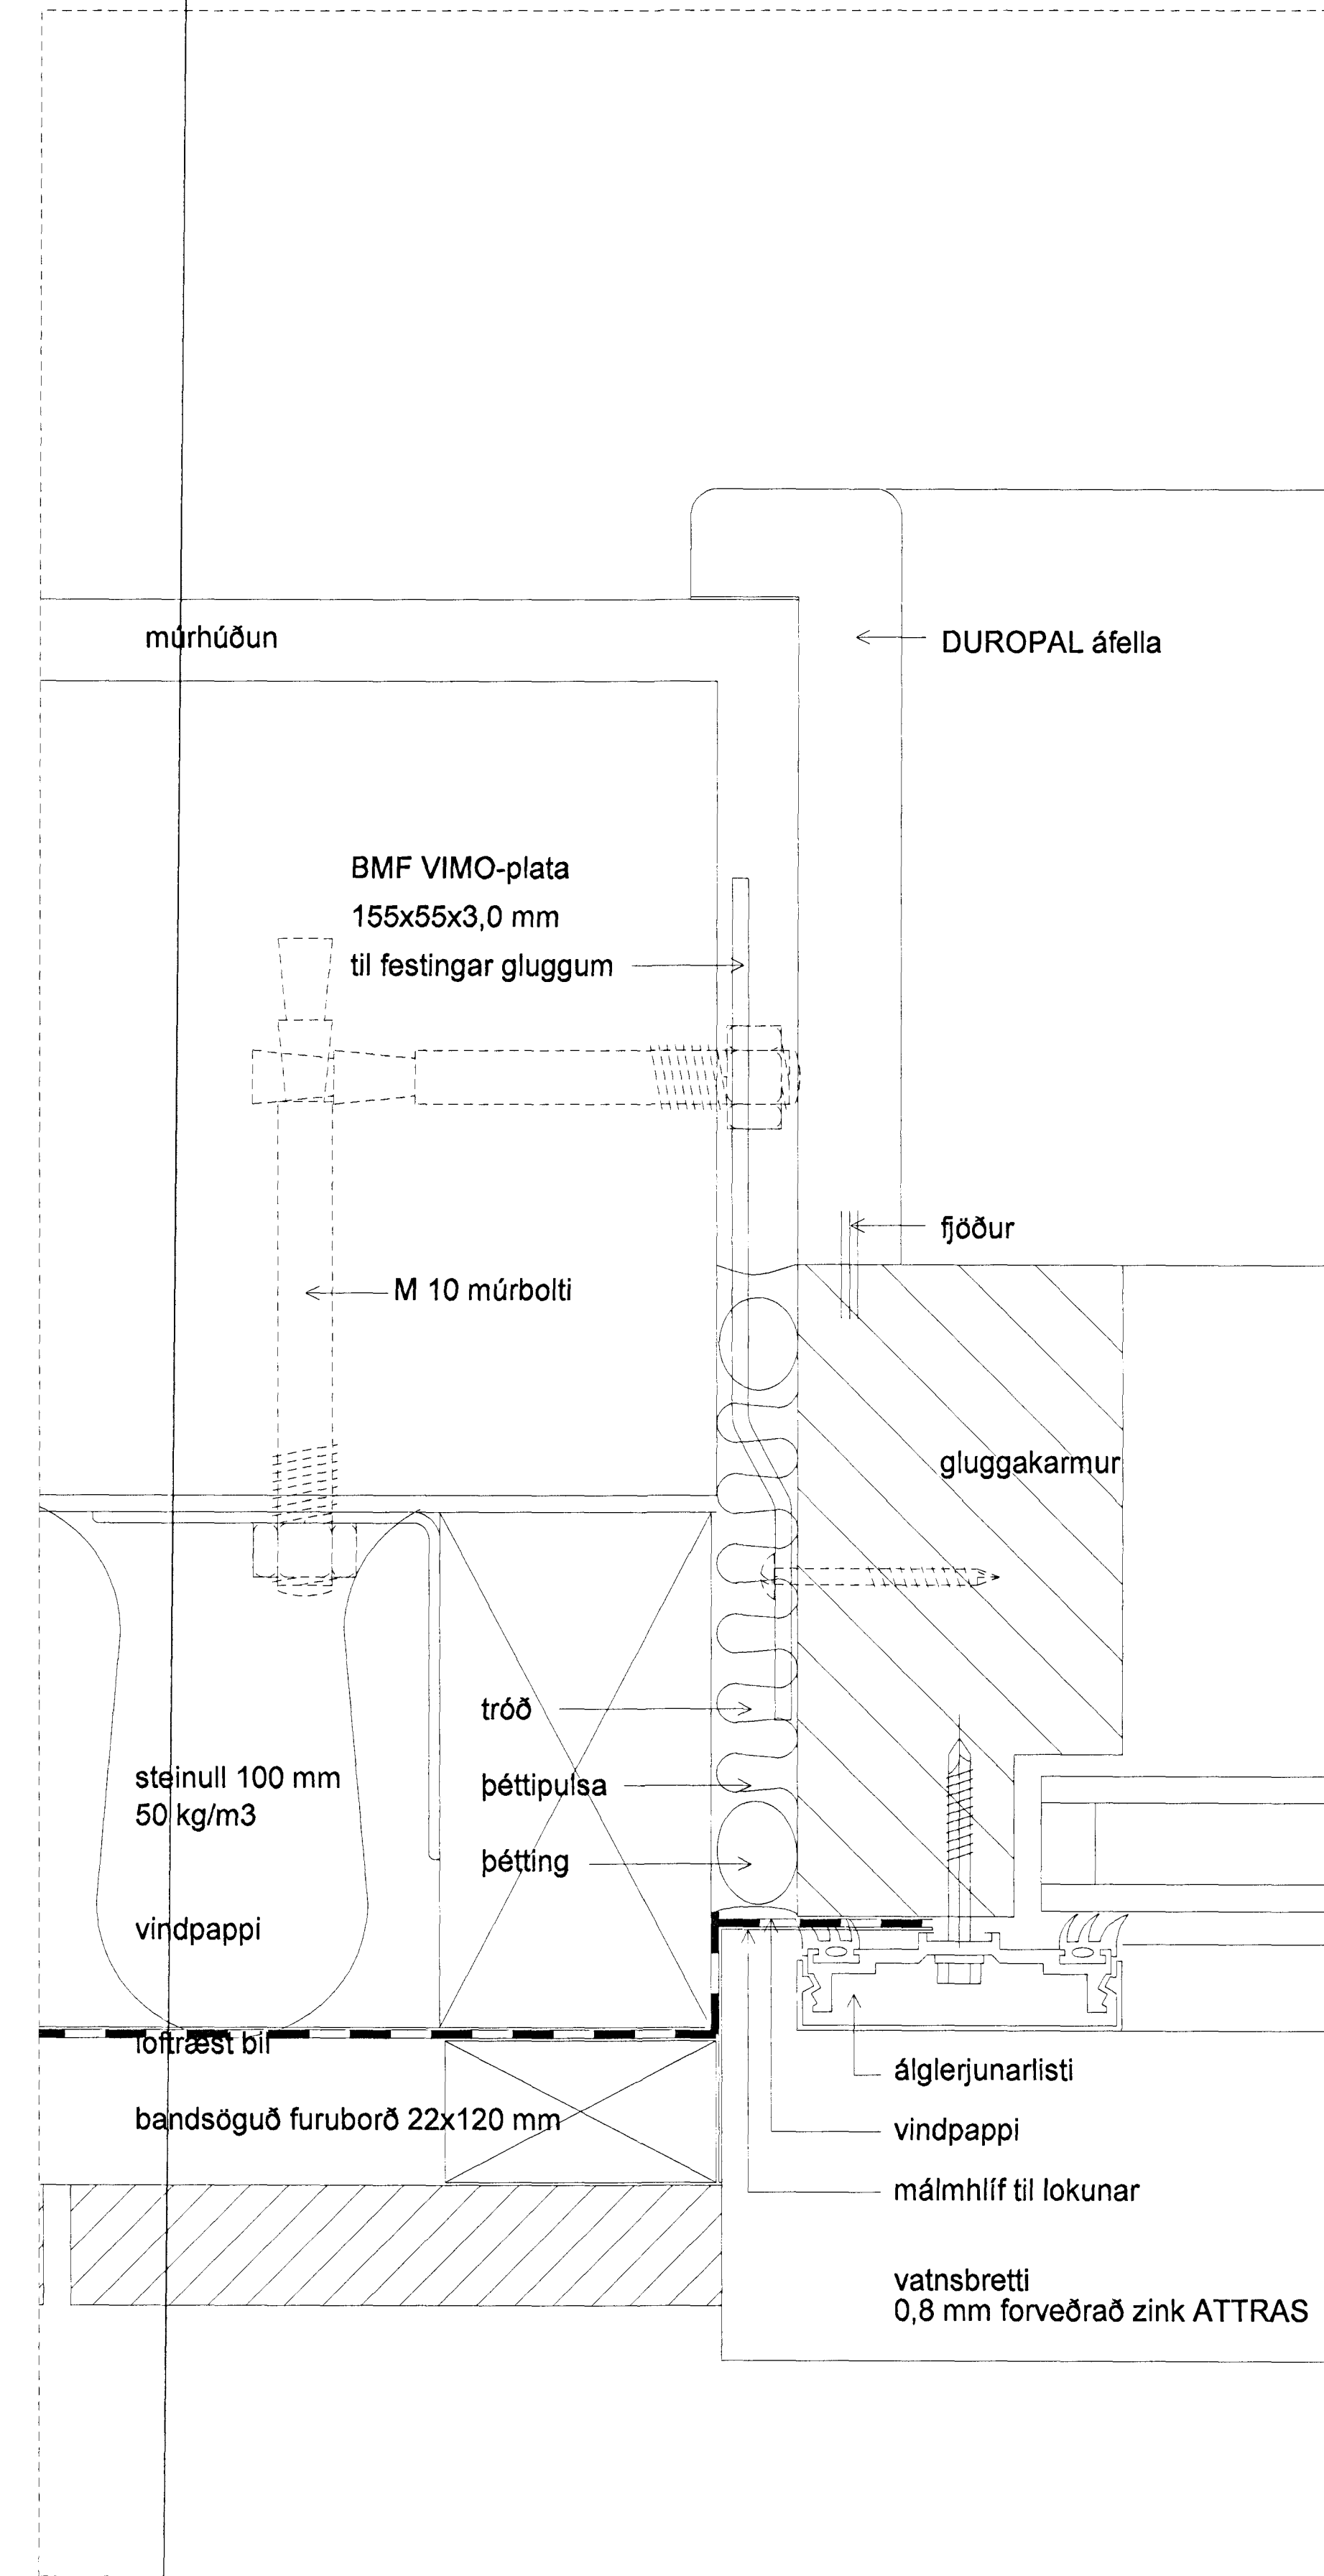

lóðrétt deili 406 C í hliðarstykki glugga í timburklæðningu

11 APR 2008

Albina Thordarsón

LEIKSKÓLI VIÐ HÁHOLT 17
Í HAFNARFIRÐI

verk nr. 990306 teikn. nr. 4-06

deili við glugga í timburklæðningu

1:1 A.Th. G.G. 28.10.1999

albina thordarson arkitekt fal
k.t. 081039-2879 sími 588 8830
teiknistofa viðhilið 45 fax 588 5830
105 reykjavík netfang albina@simnet.is