




veggmynd E - E

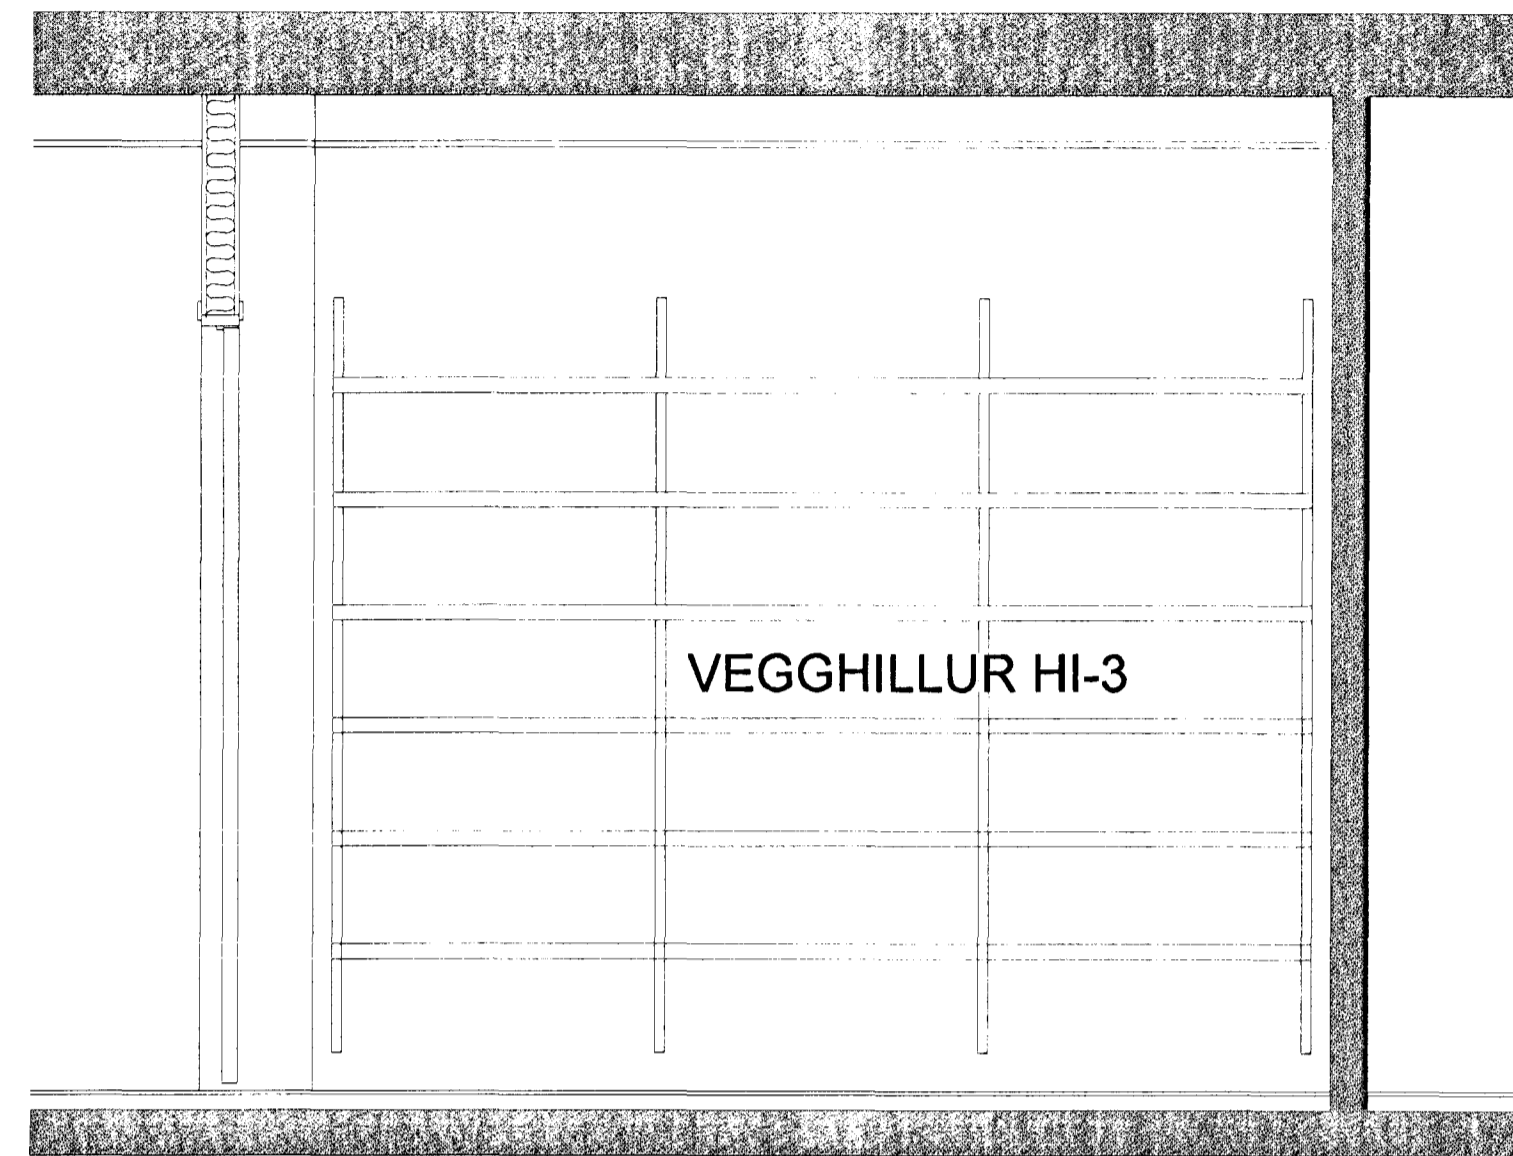


veggmynd F - F

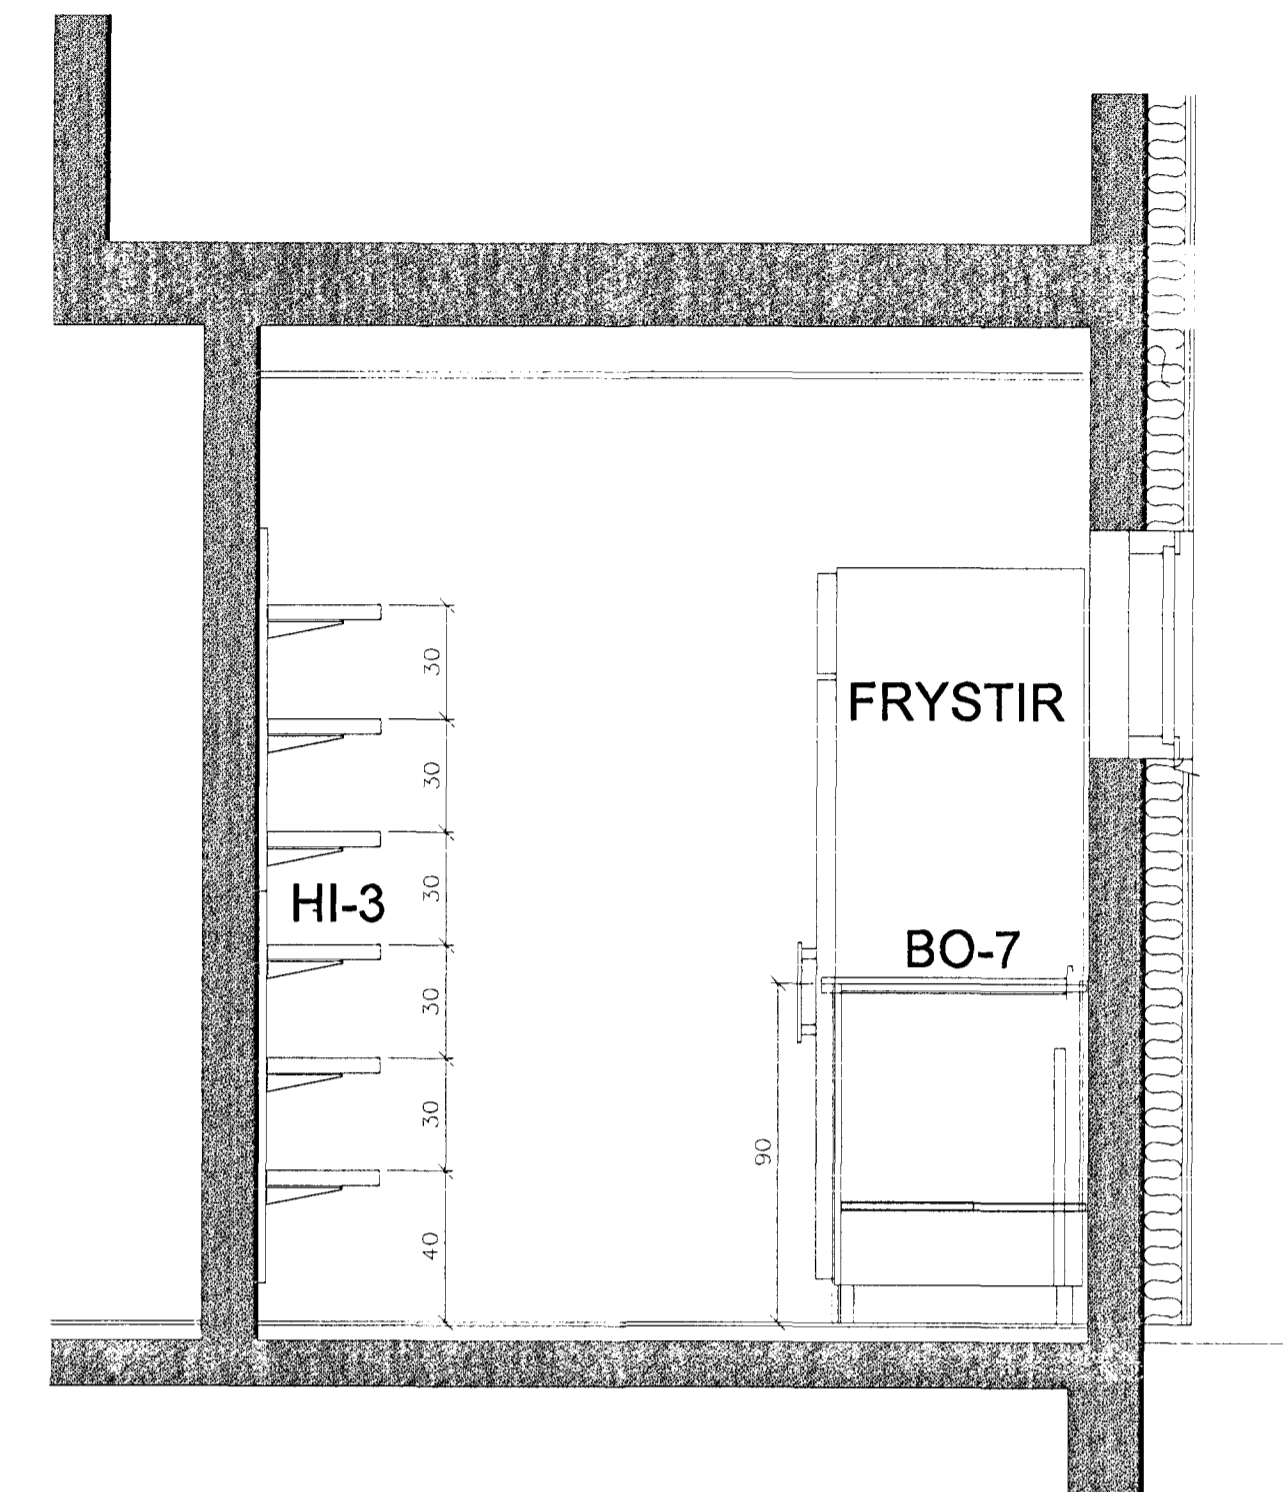


veggmynd G - G

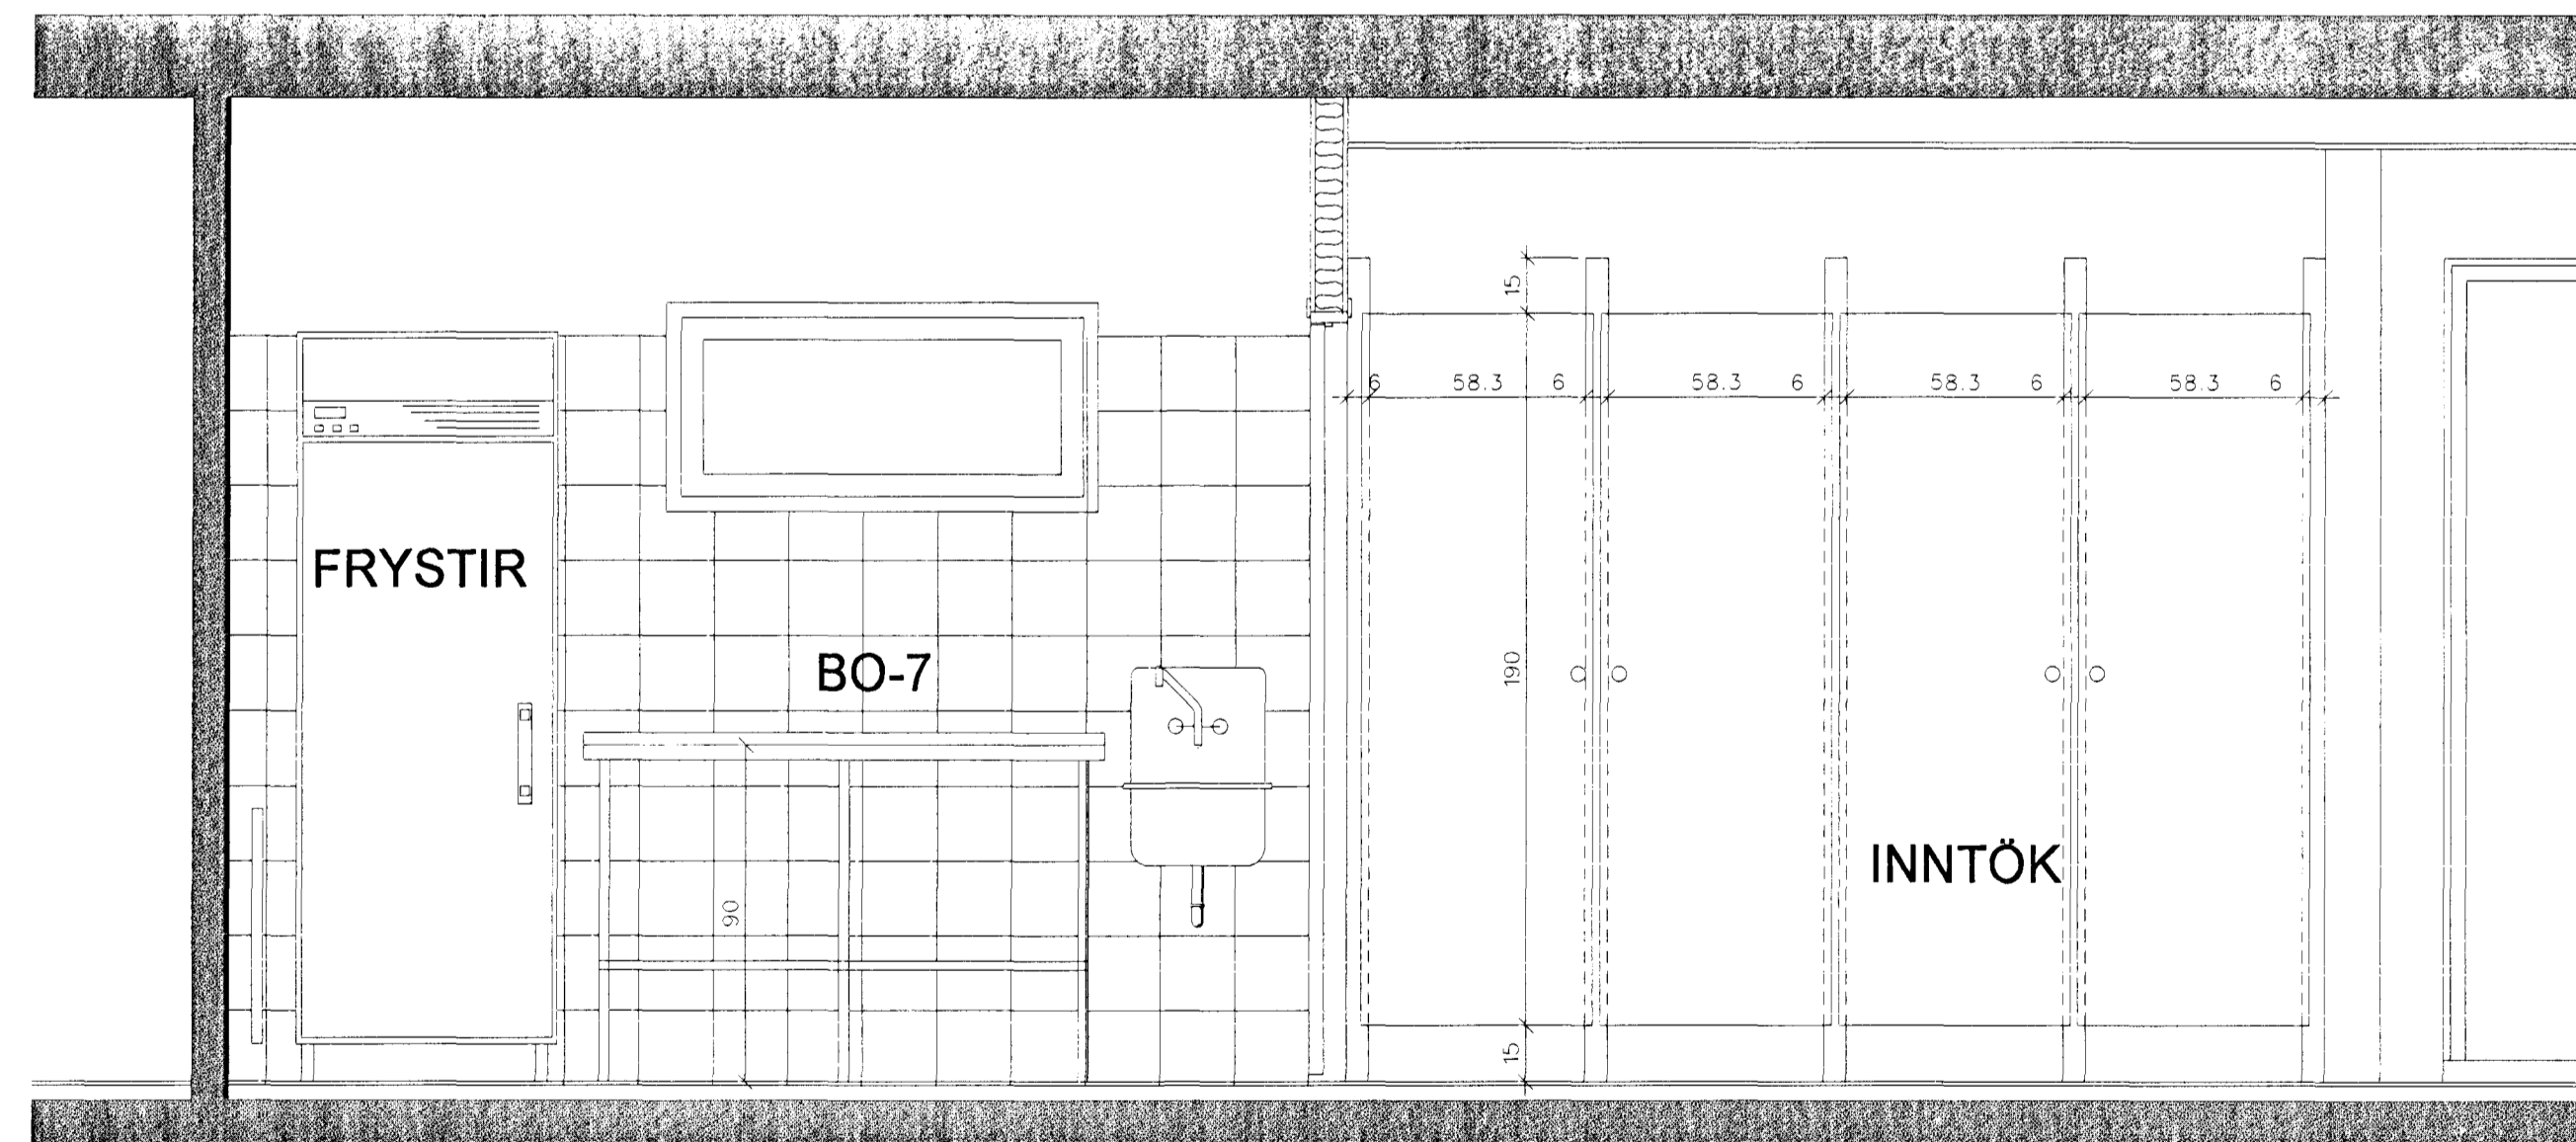

veggmynd I - I

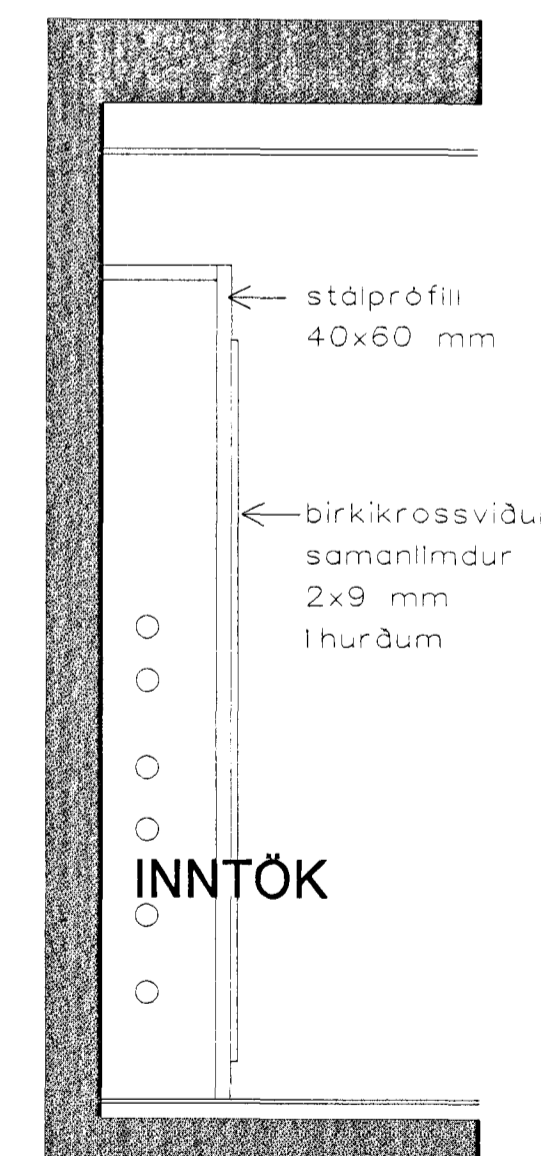

veggmynd J - J

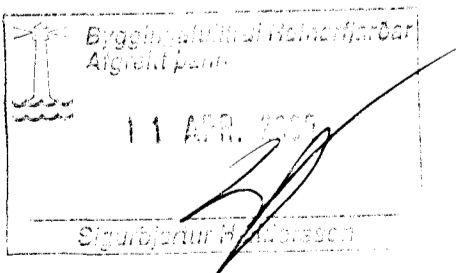

LEIKSKÓLI VIÐ HÁHOLT 17
Í HAFNARFIRÐI

verk nr. 990306 teikn. nr. 5-04

veggmyndir eldhúss o.fl. E-E, F-F, G-g, H-H, I-I og J-J

skala 1:20 A.Th. G.G. 28.10.1999

alína thordarsen arkitekt fal
k.t. 081039-2679 sími 588 8630
teiknistofa viðhlóð 45 fax 588 5530
105 reykjavík netfang alina@simnet.is

Alína Thordarsen