




veggmynd K - K

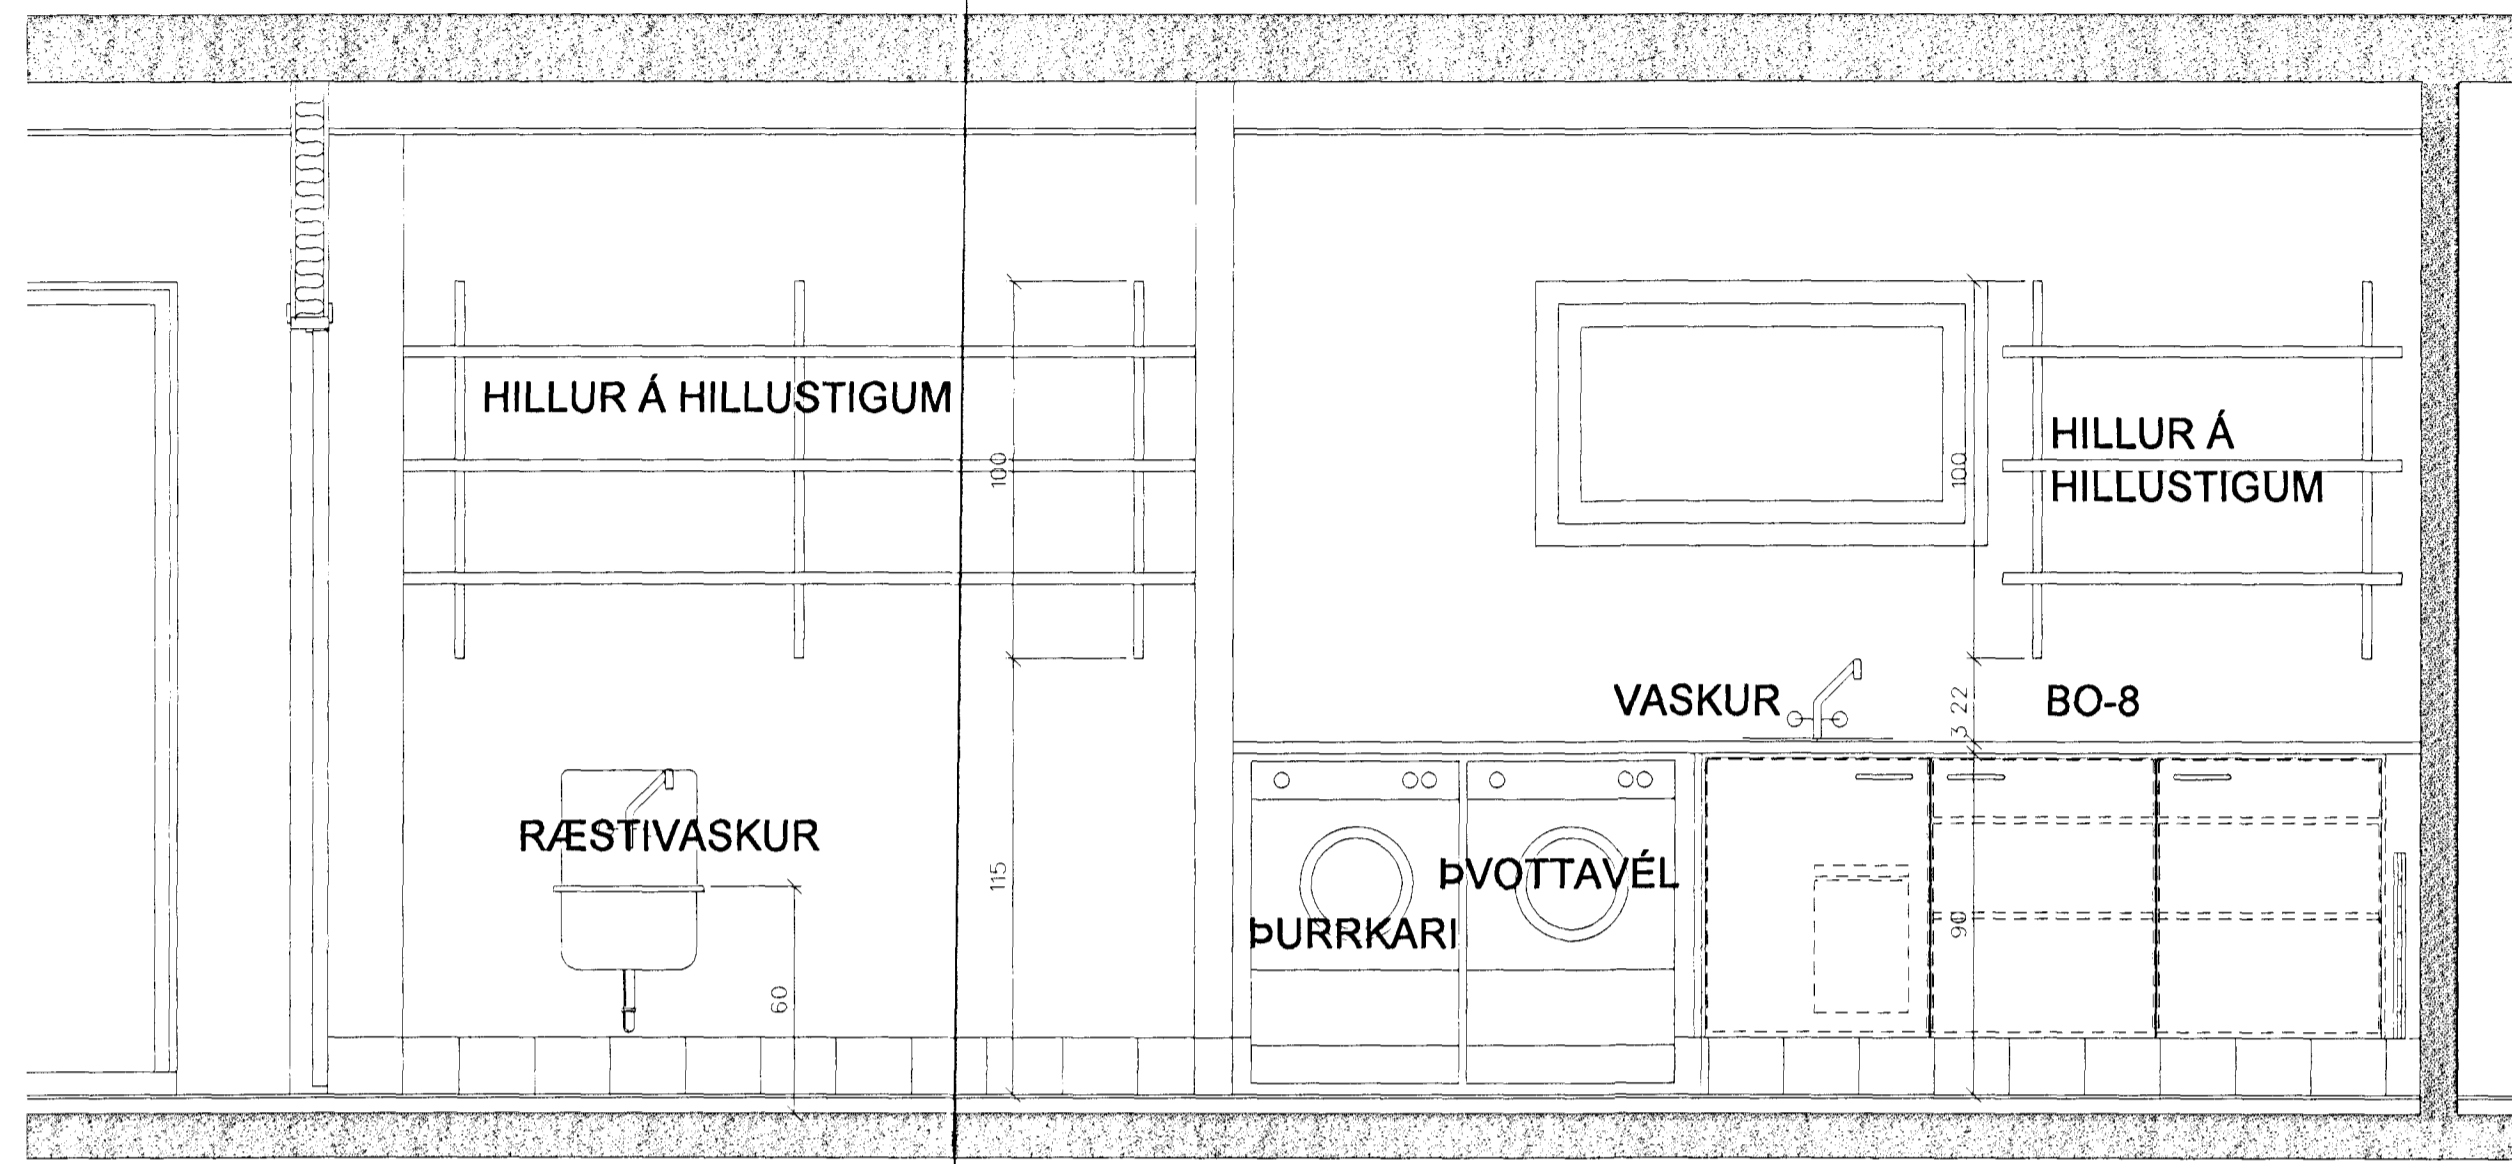


veggmynd L - L

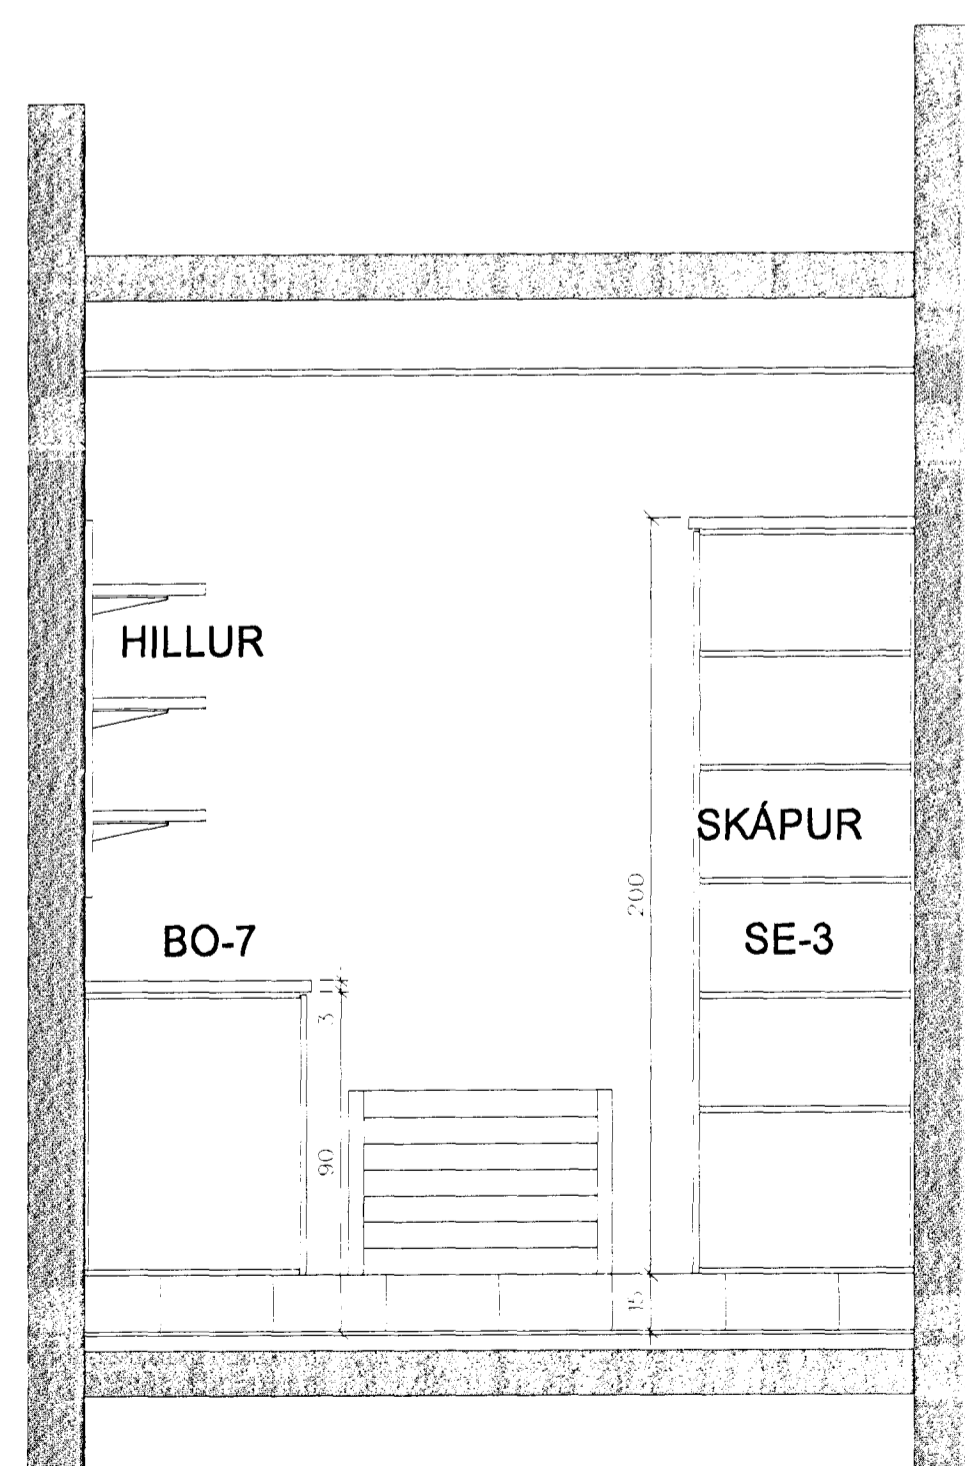

skurður M1 - M1

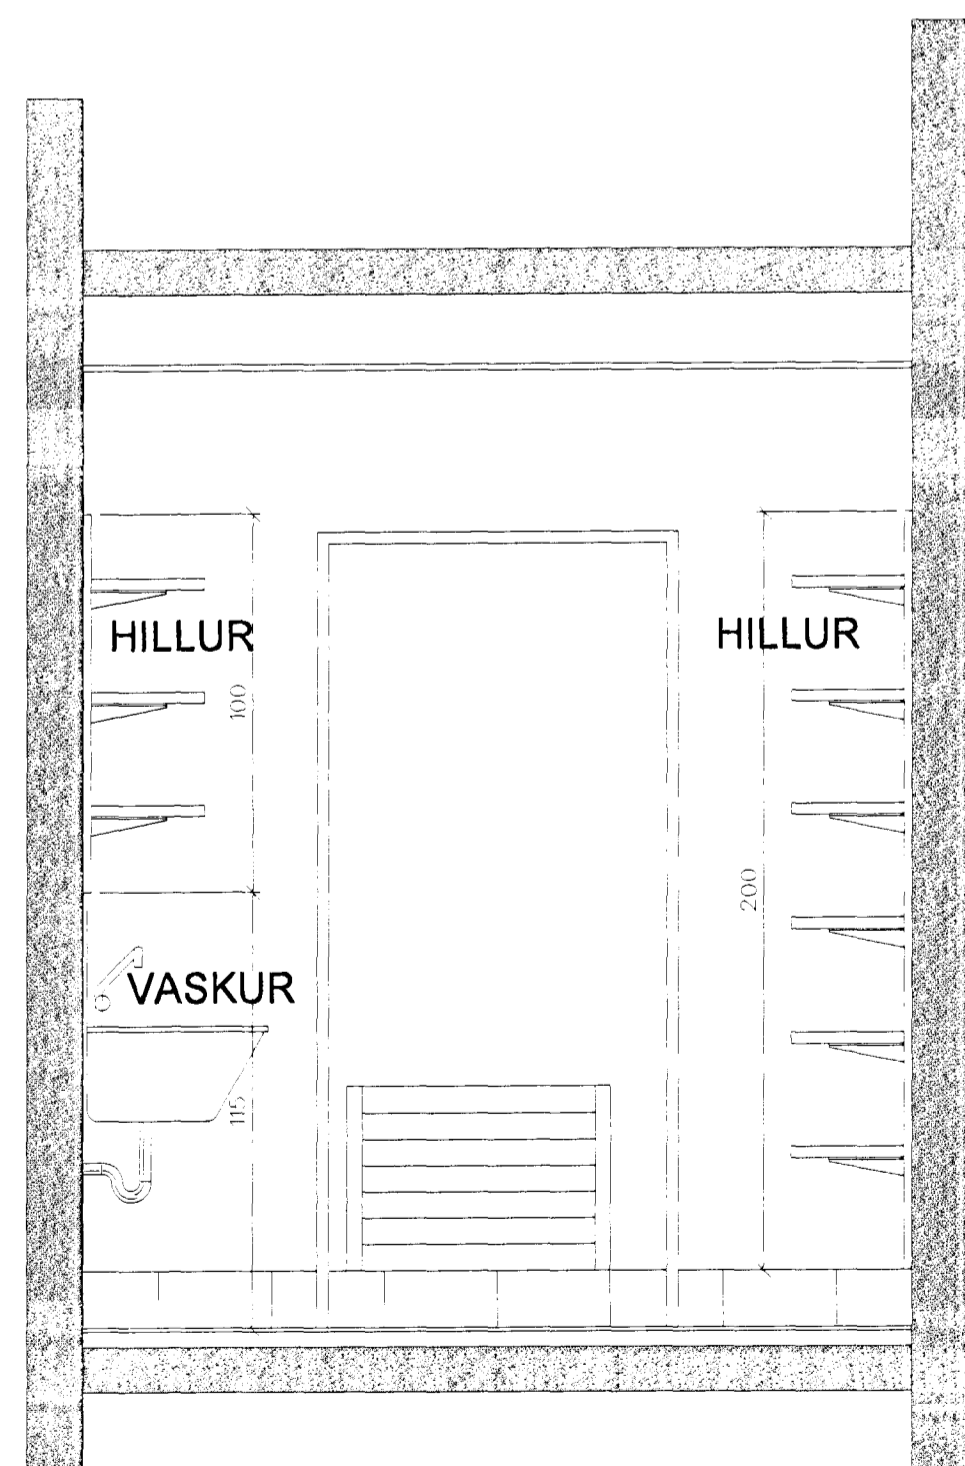

skurður M2 - M2

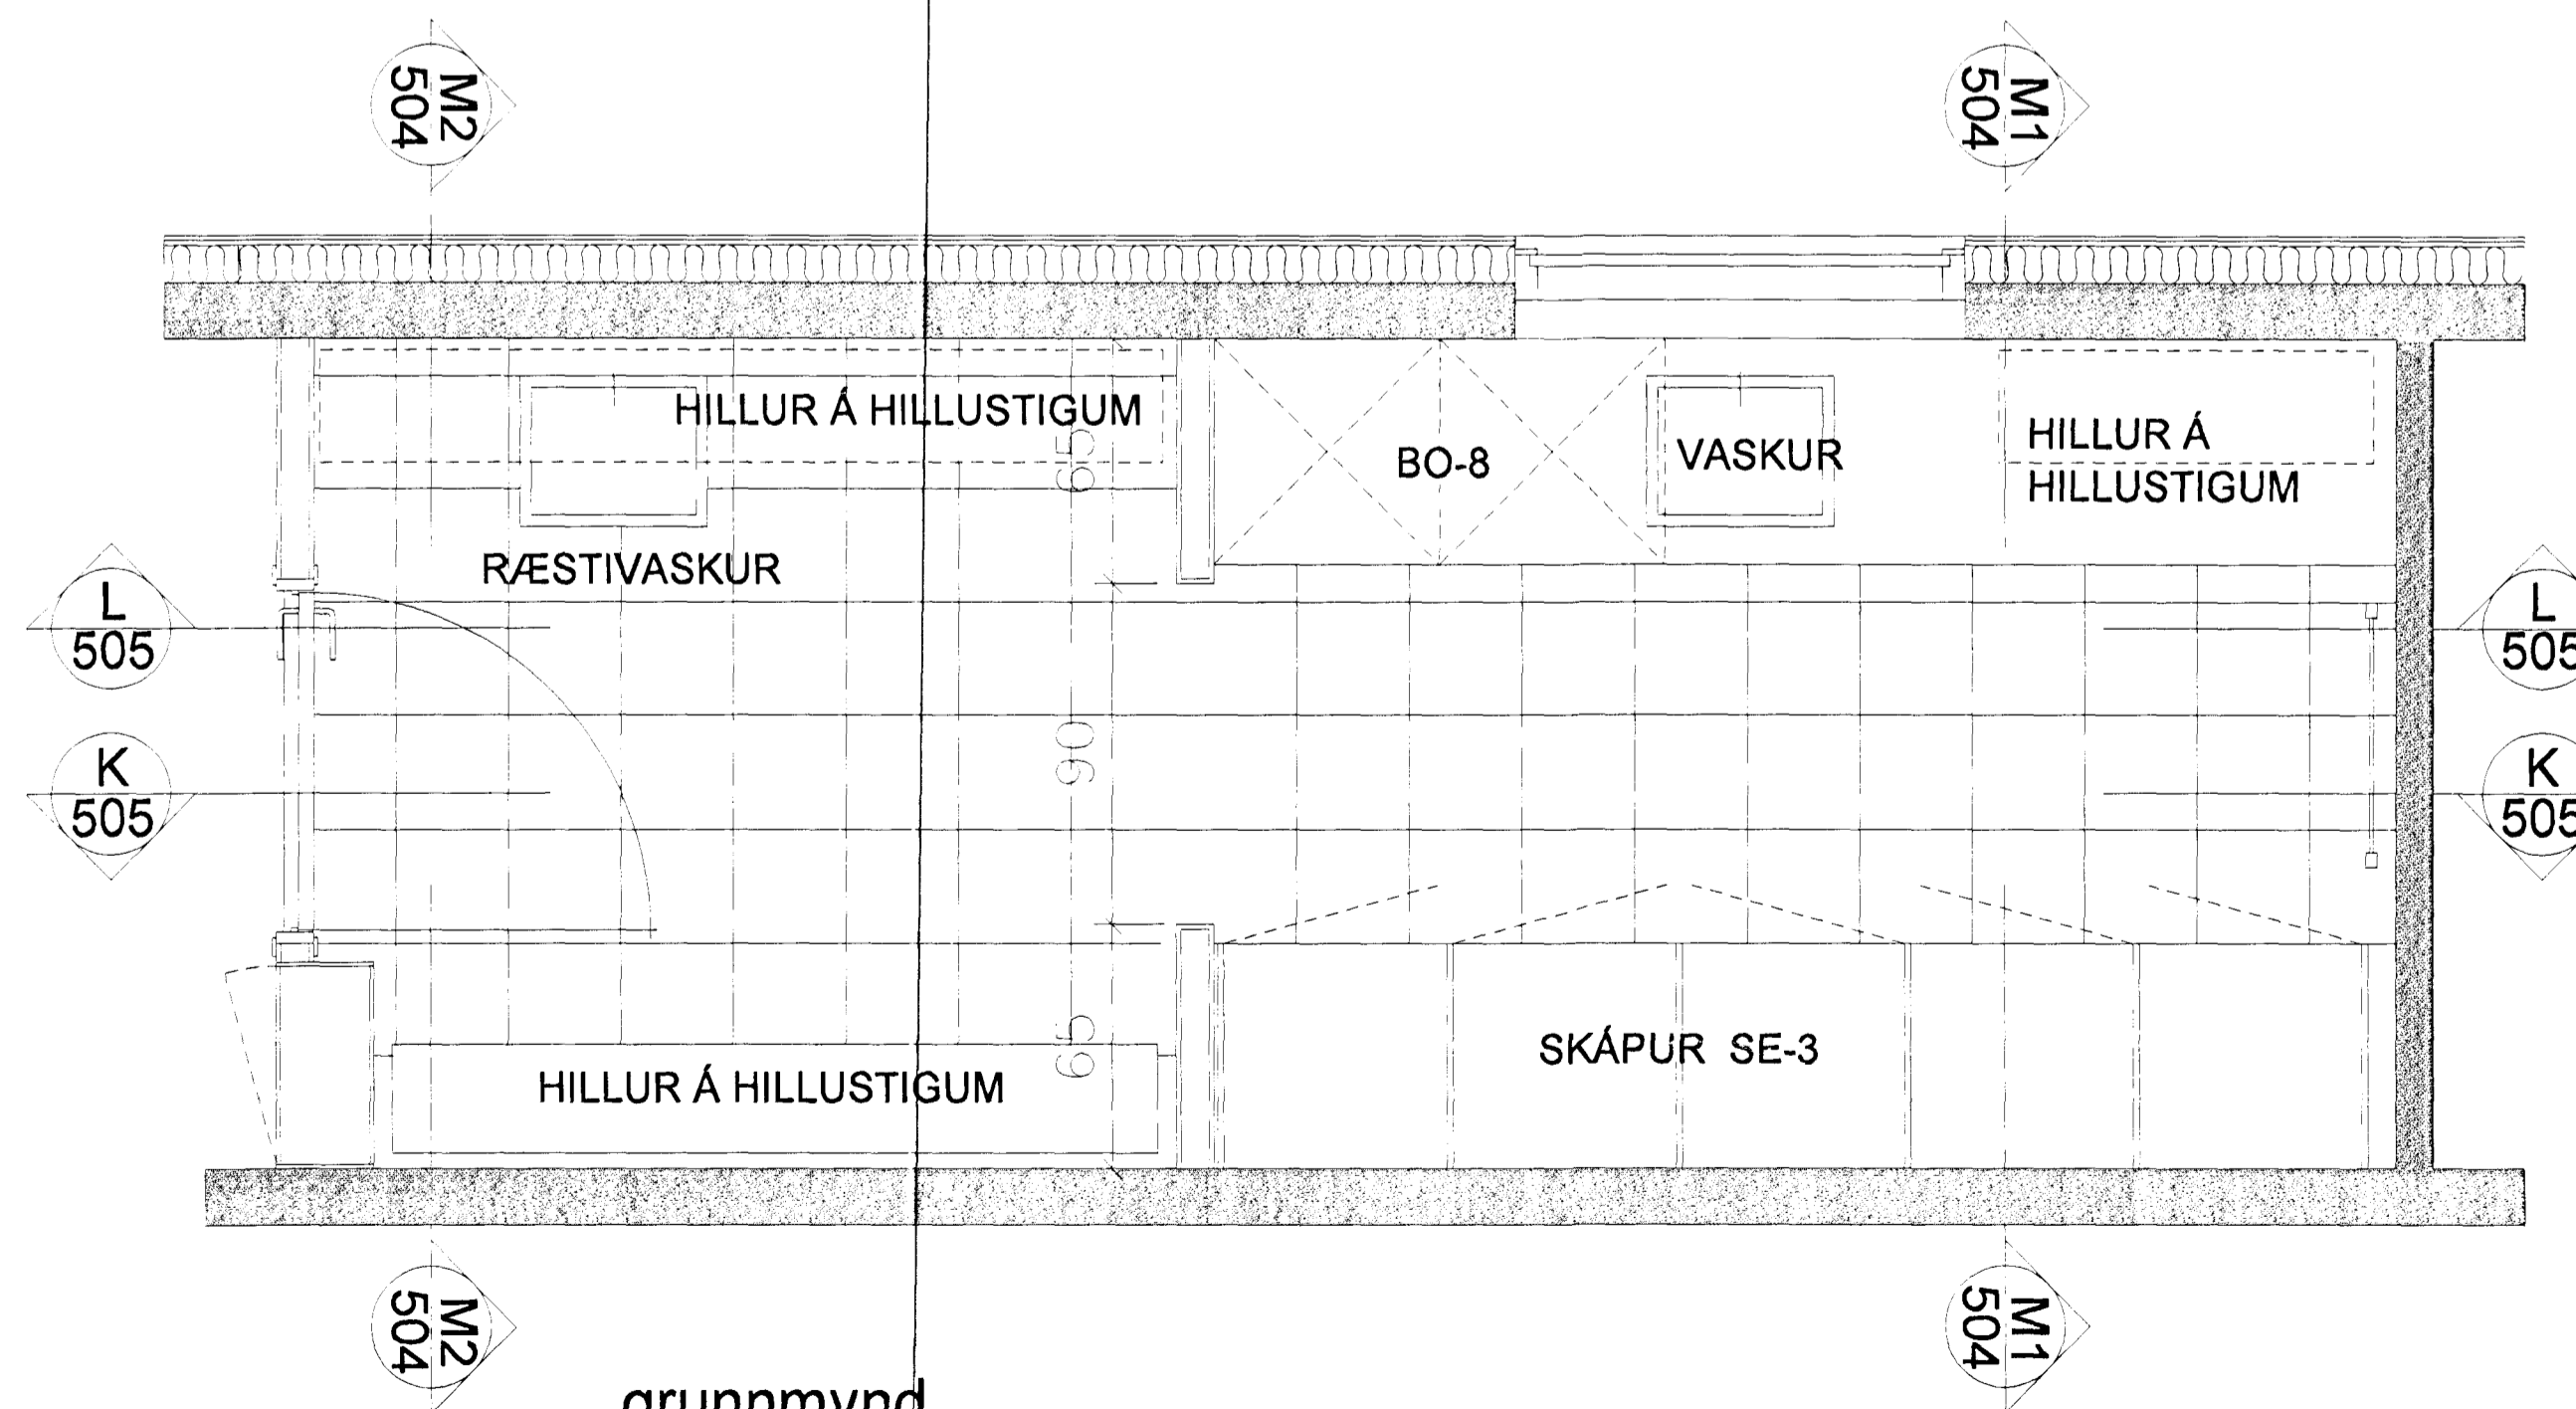


grunnmynd

SKÝRINGAR:

Innréttinguna skal smíða úr 19 mm hvítum plásthúðuðum spónaplotum og leggja 1.2 mm Duropal eða samsvarandi í lit PP2020U.

Plastleggja skal báðum megin og kantlíma með 5 mm beyki.

Allir kanta og brúnir eru vel rúnnaðar.

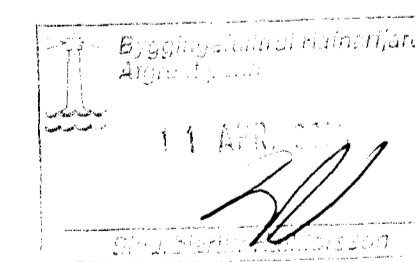

LEIKSKÓLI VIÐ HÁHOLT 17  
Í HAFNARFIRÐI

verk nr. 990306 teikn. nr. 5-05  
ræsting og þvottur: grunnmynd og veggmyndir  
1:20 A.Th. G.G. 28.10.1999  
alína thordarsón arkitekt fal  
k.t. 081039-2679 sími 588 8630  
teiknistofa viðhlið 45 fax 568 5530  
105 reykjavík netfang alina@simnet.is