




veggmynd N - N

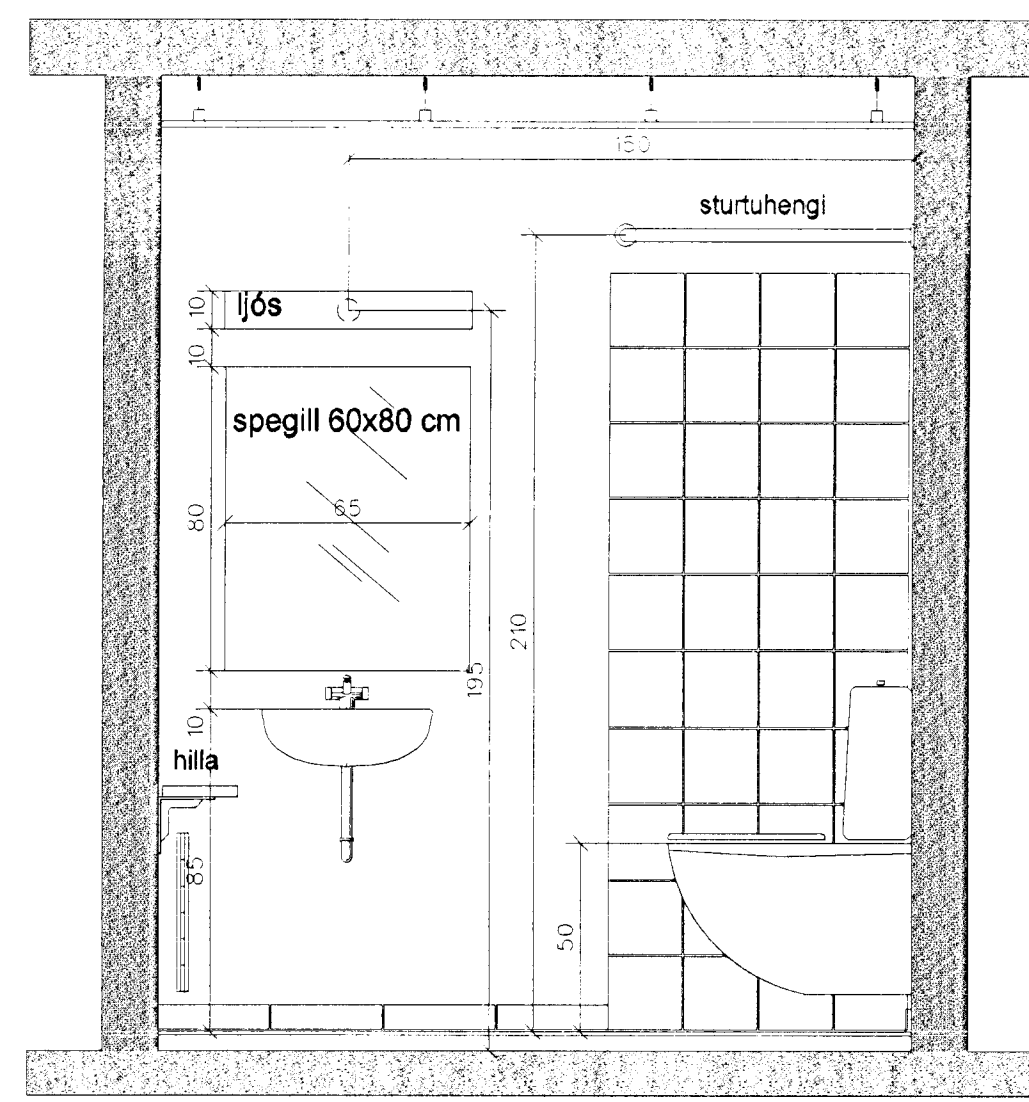


veggmynd O - O

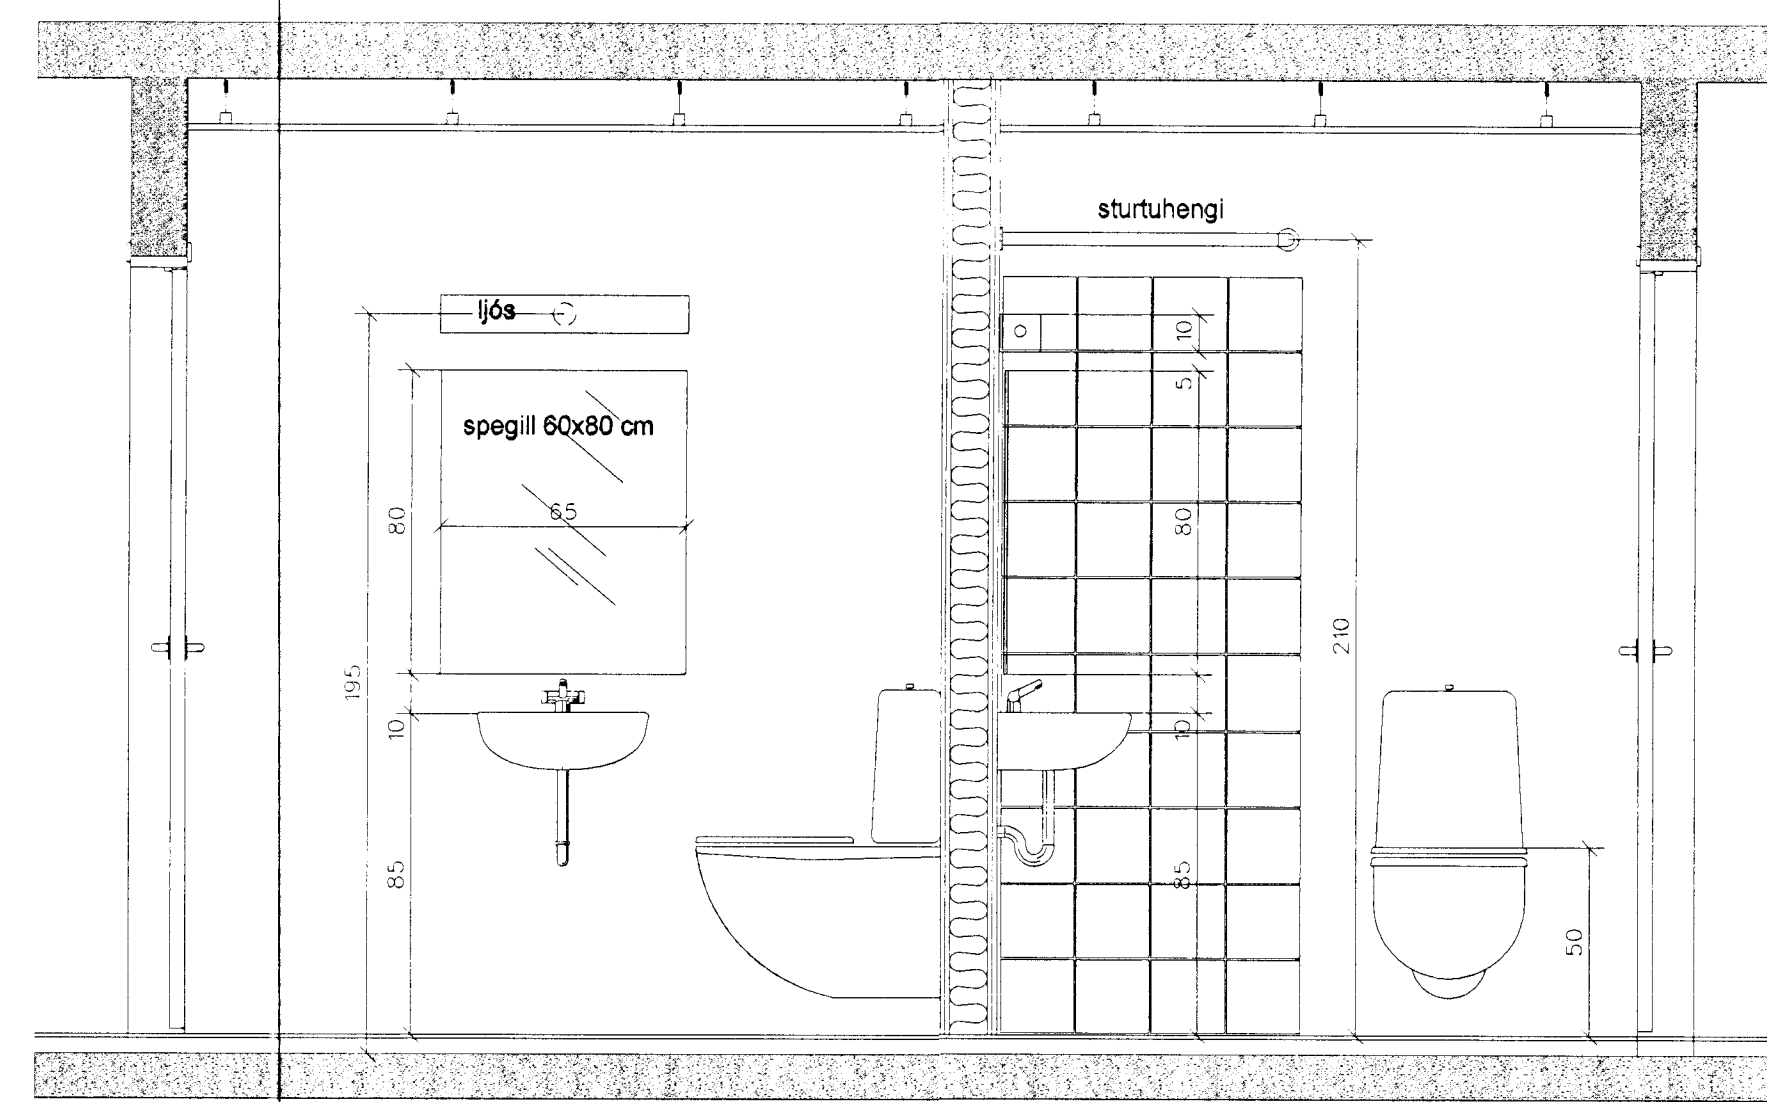


veggmynd P - P

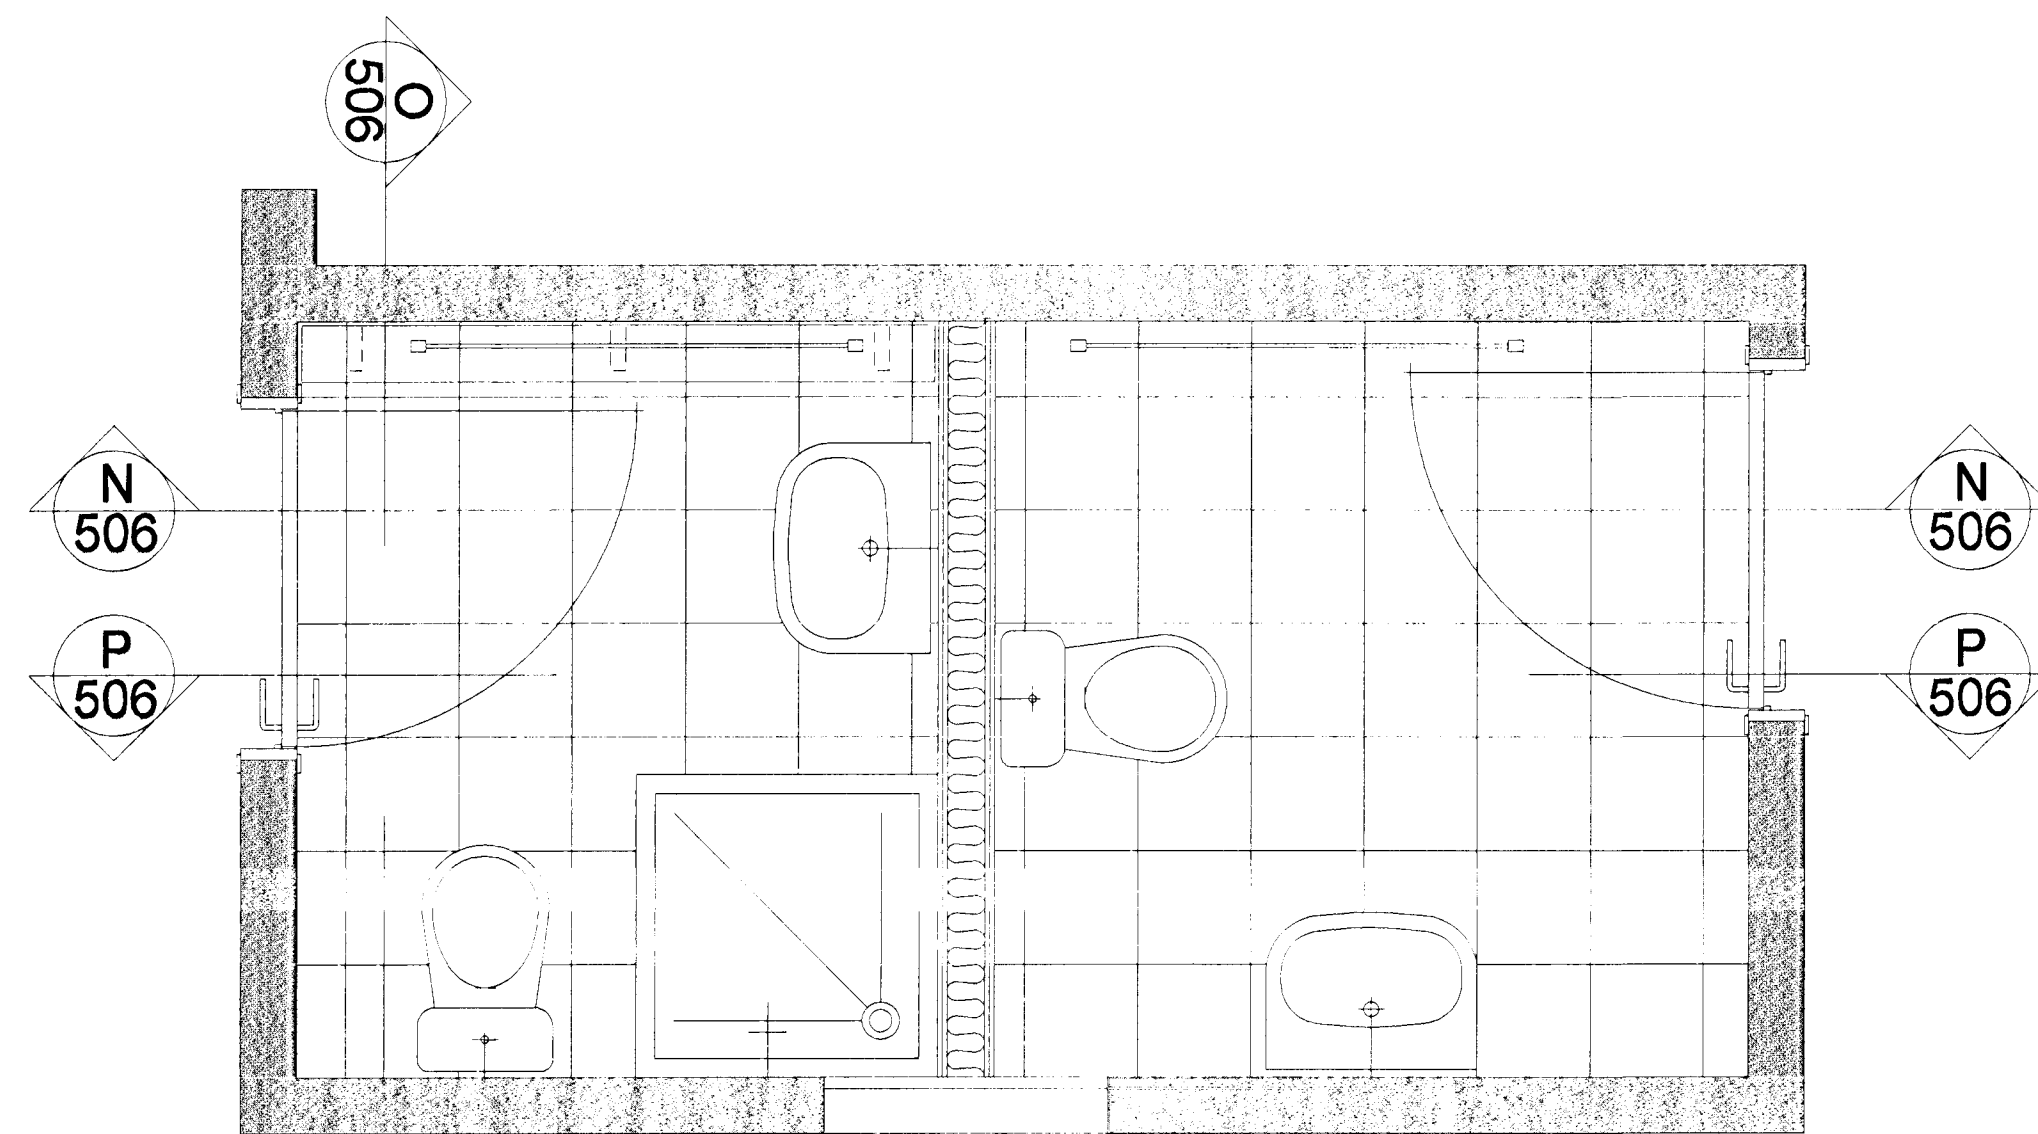


grunnmyndir baðs og vs fatlaðra í stjórnunardeild

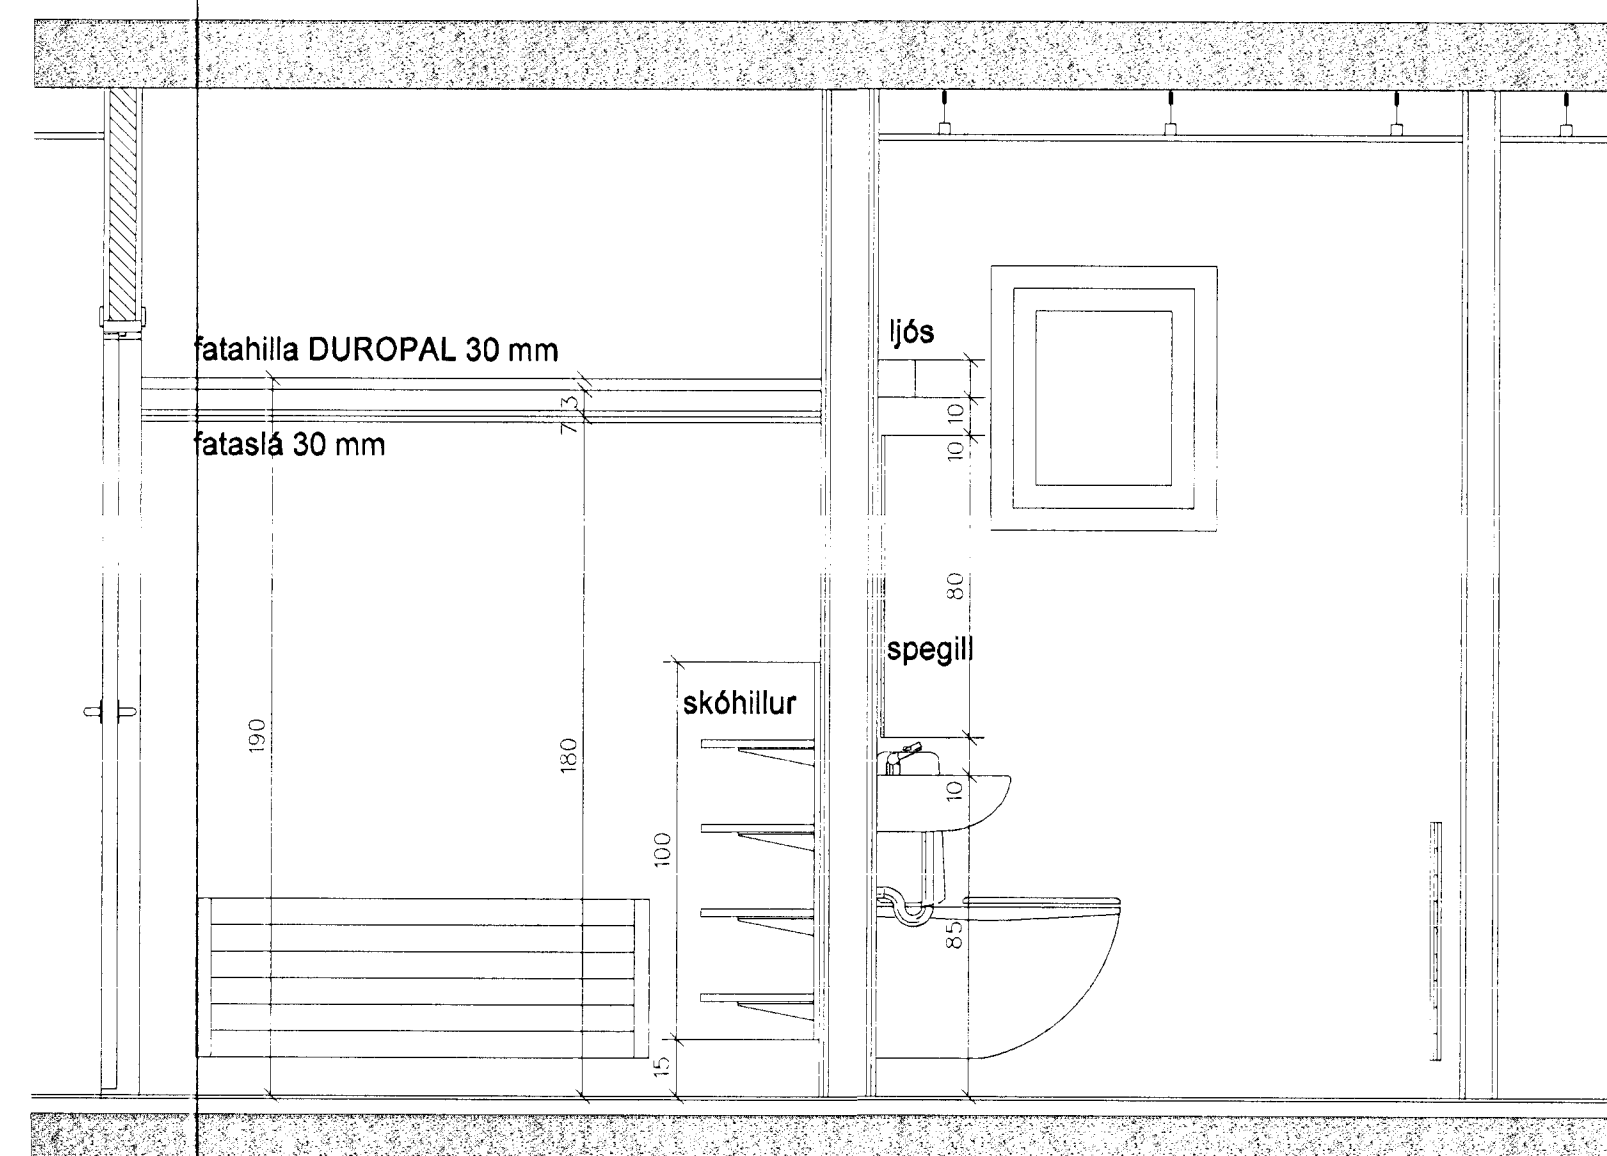

veggmynd R - R

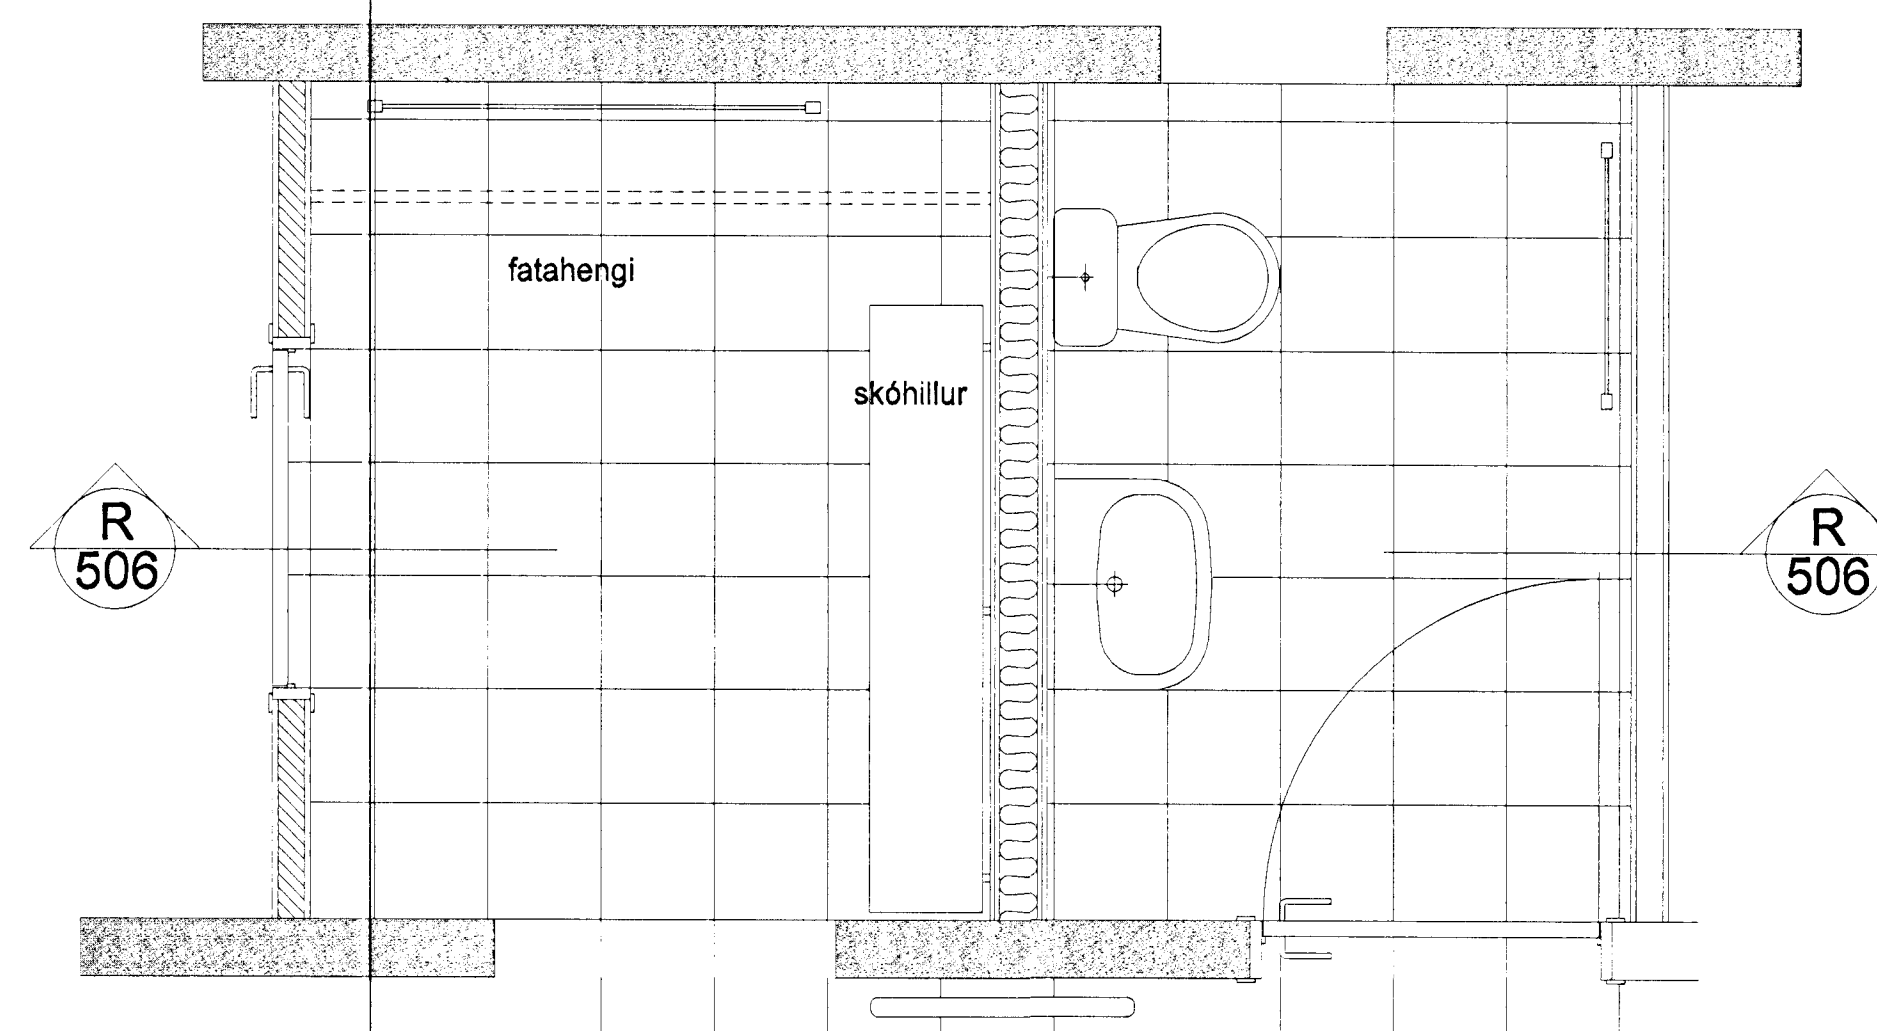

grunnmyndir fathengis og vs fyrir útleiksvæði

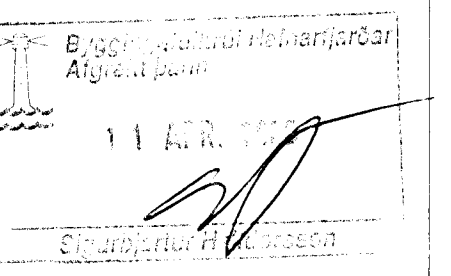

LEIKSKÓLI VIÐ HÁHOLT 17
 Í HAFNARFIRÐI
 verk nr. 990306 telkn. nr. 5-06
 veggmyndir eldhúss o.fl. E-E, F-F, G-g, H-H, I-I og J-J
 1:20 A.Th. G.G. 28.10.1999
 alína thordarsón arkitekt faf
 k.t. 081039-2679 sími 588 8630
 teiknistofa víðihlíð 45 fax 588 5530
 105 reykjavík netfang alina@simnet.is