




veggmynd S - S

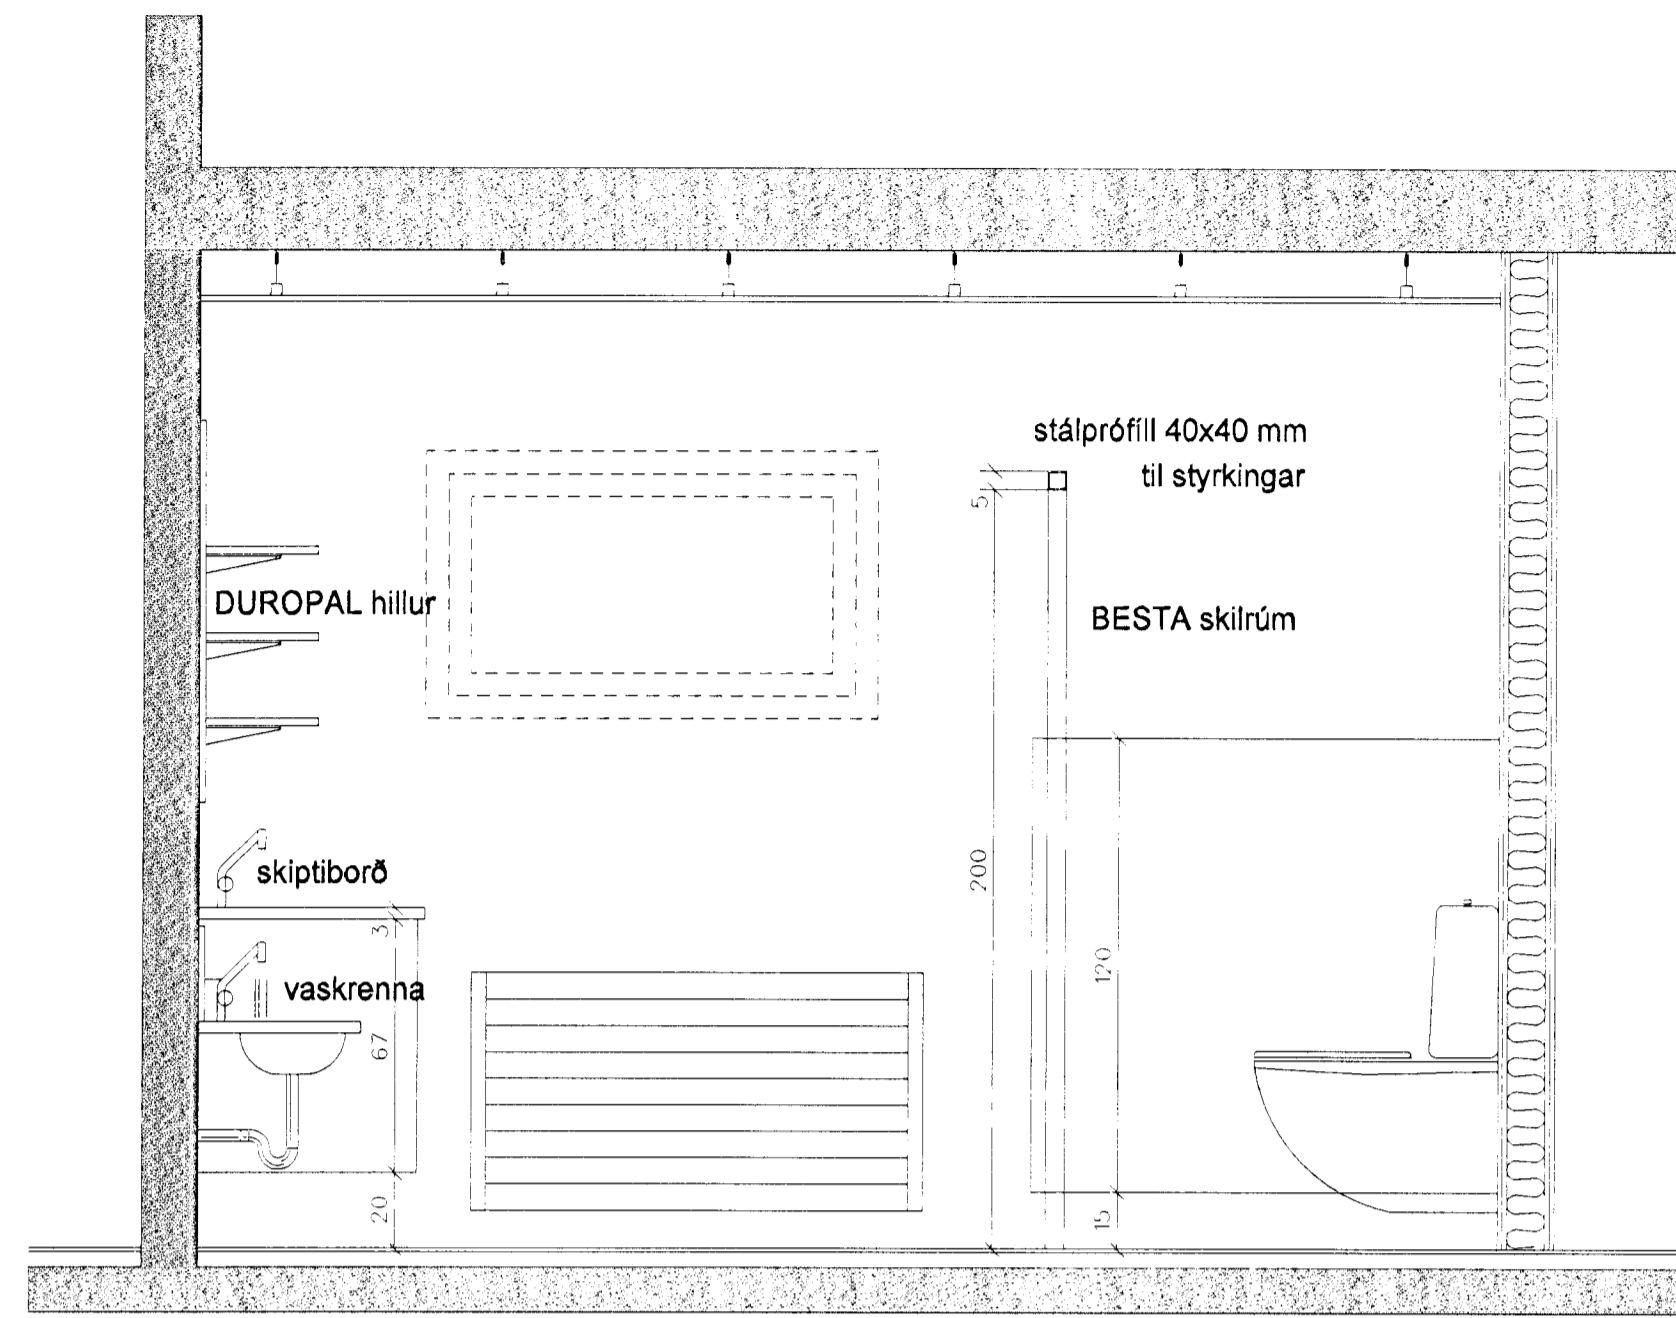


veggmynd T - T

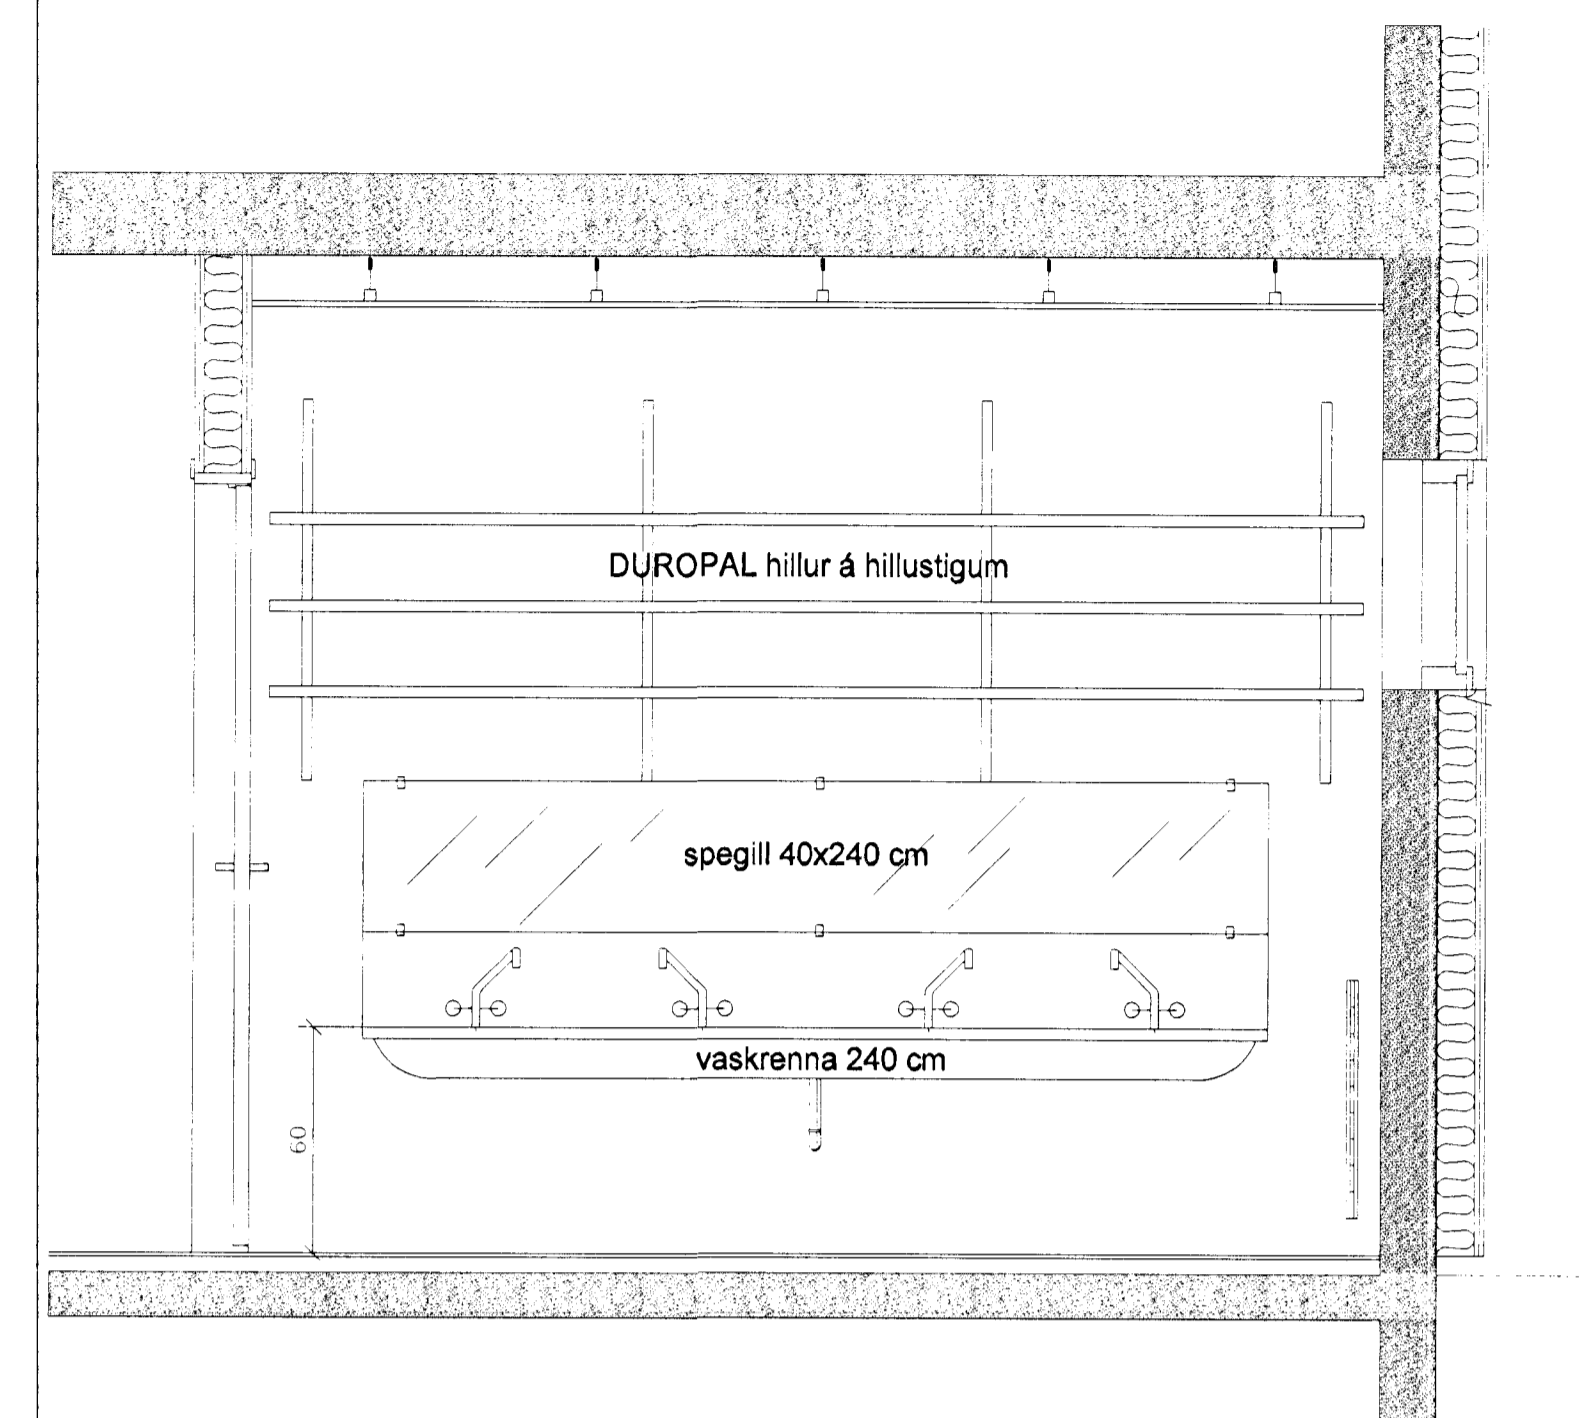


veggmynd U - U

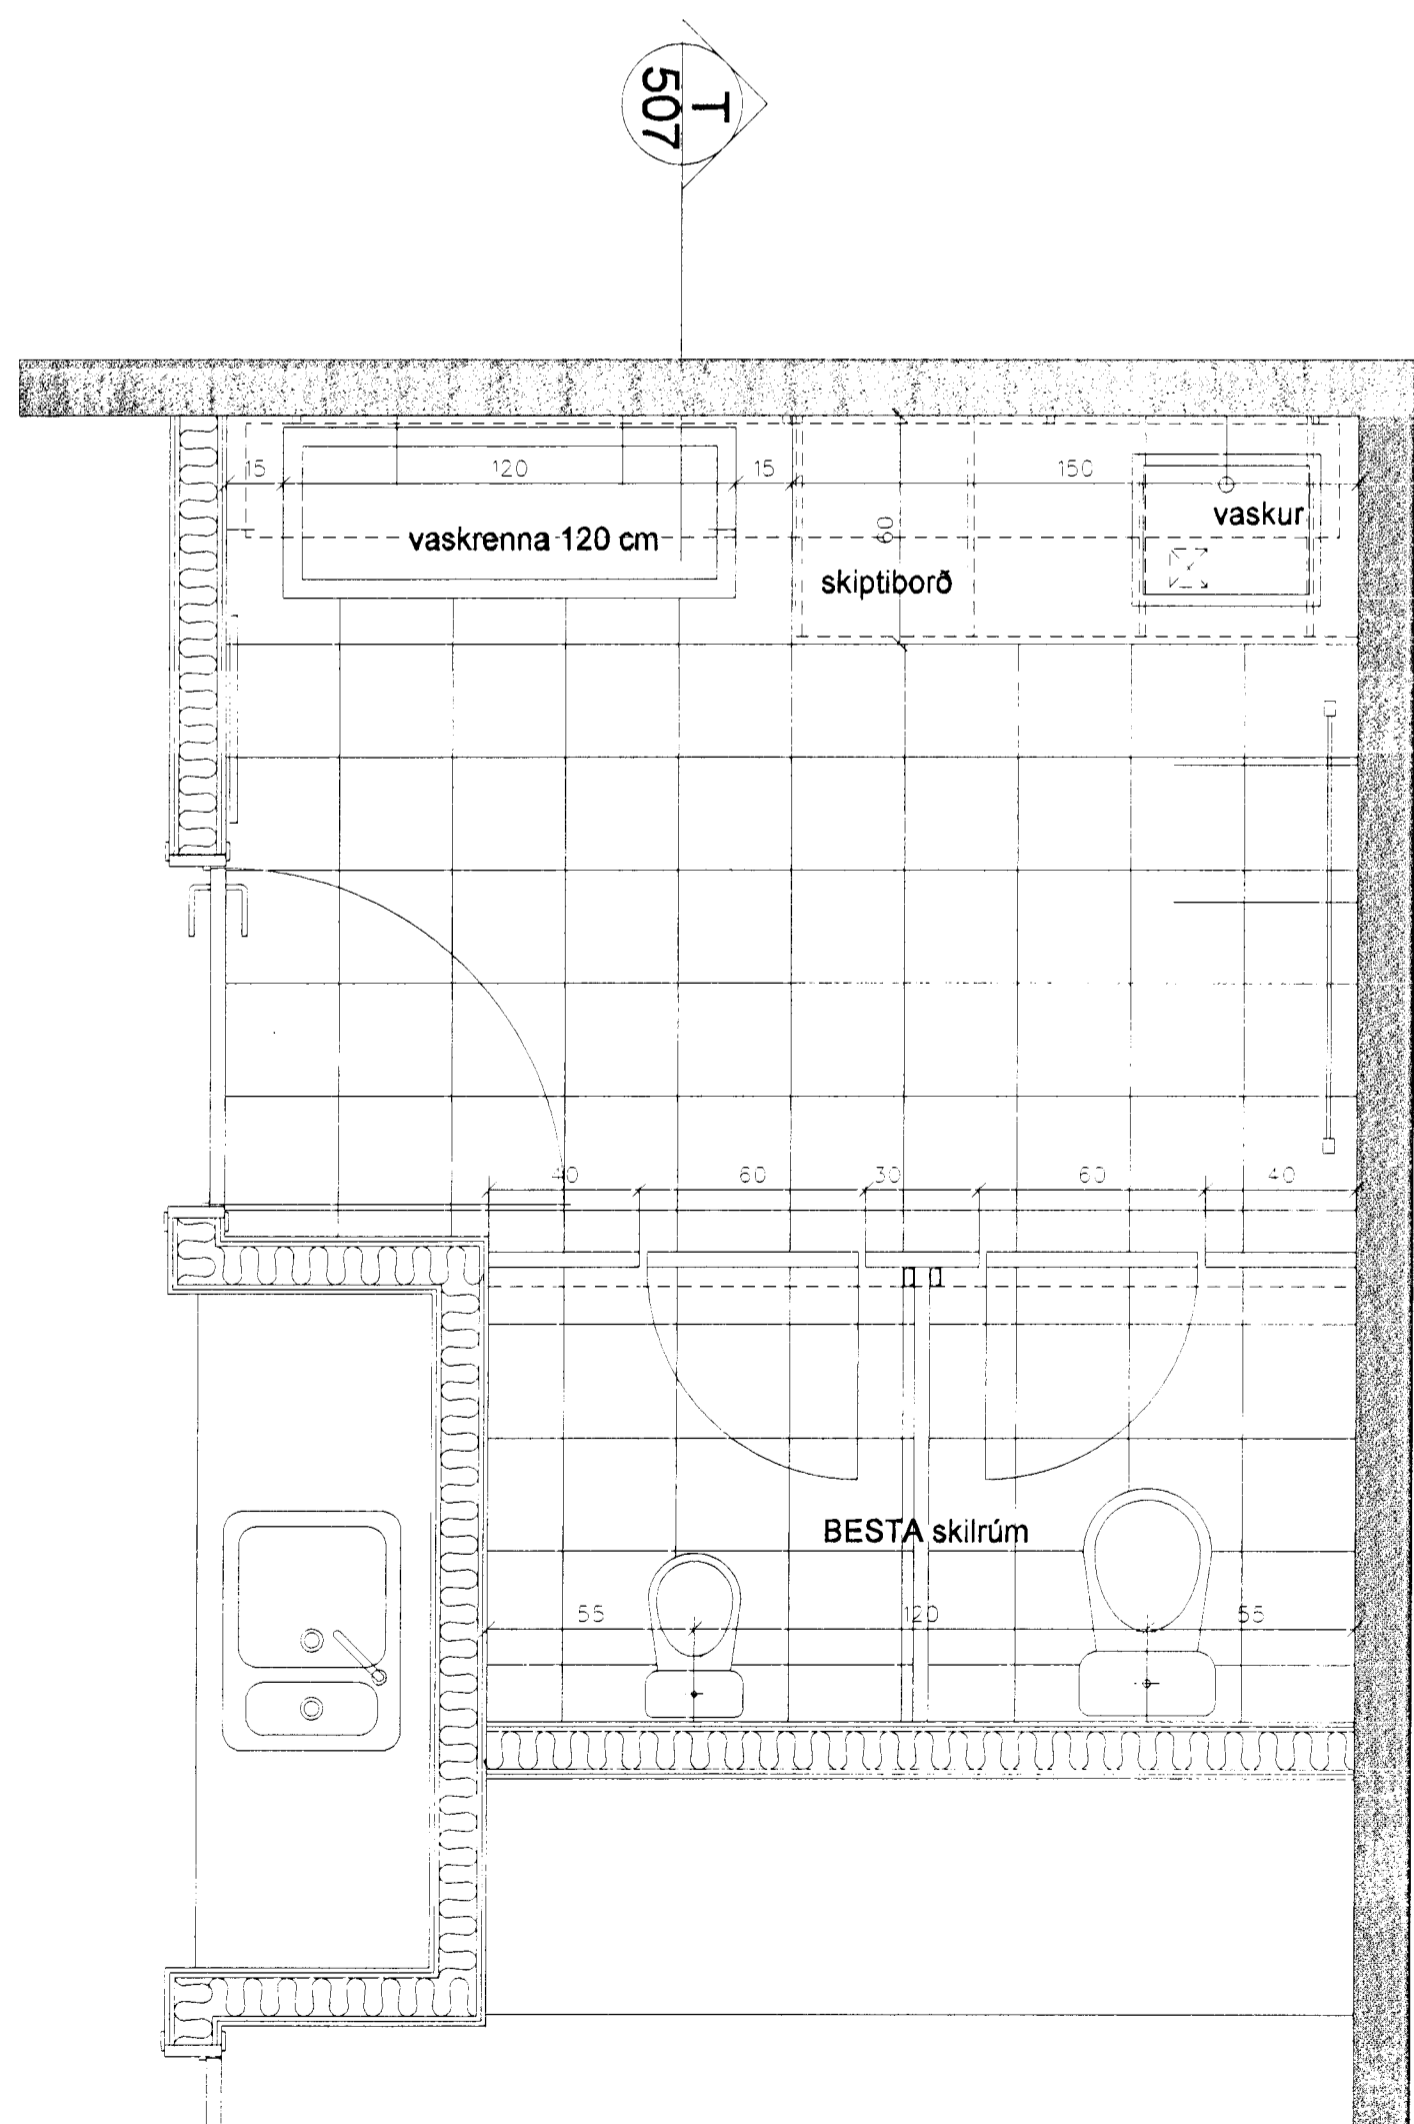


grunnmynd snyrtinga yngri deildar í vesturhluta

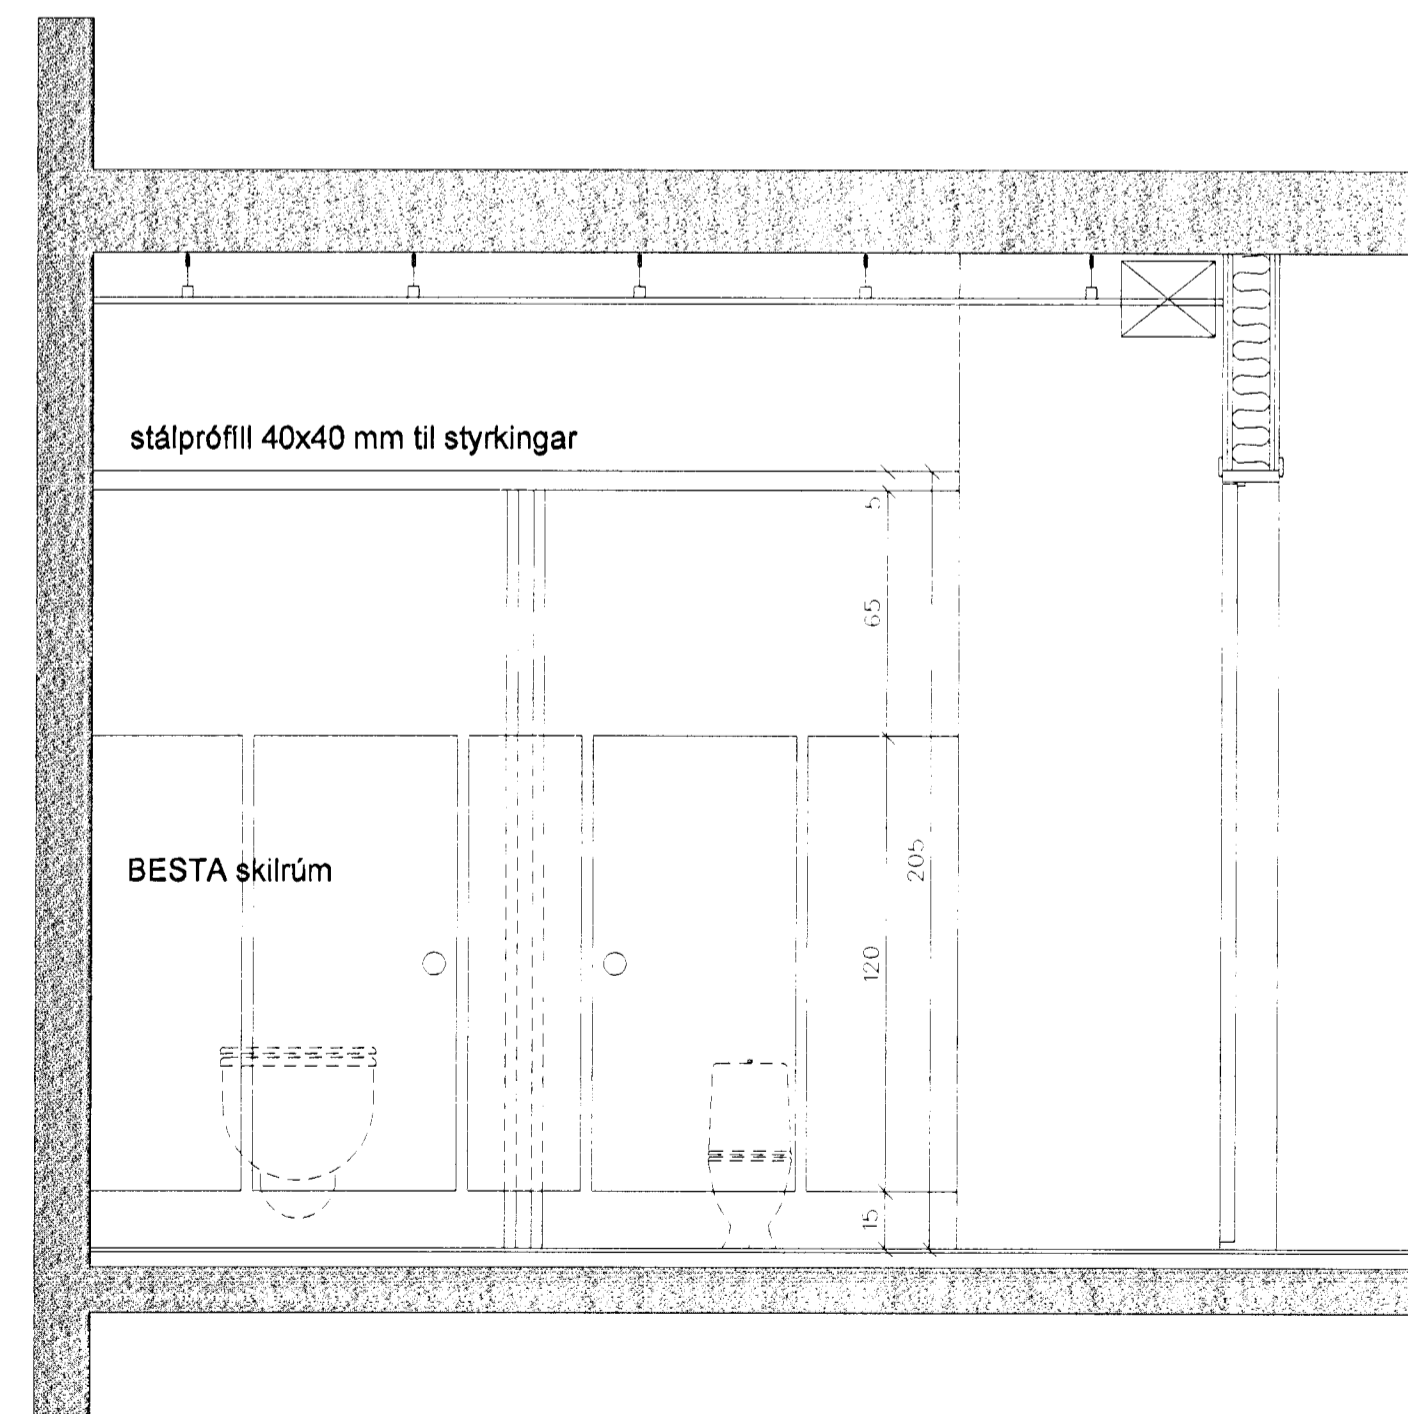

veggmynd V - V

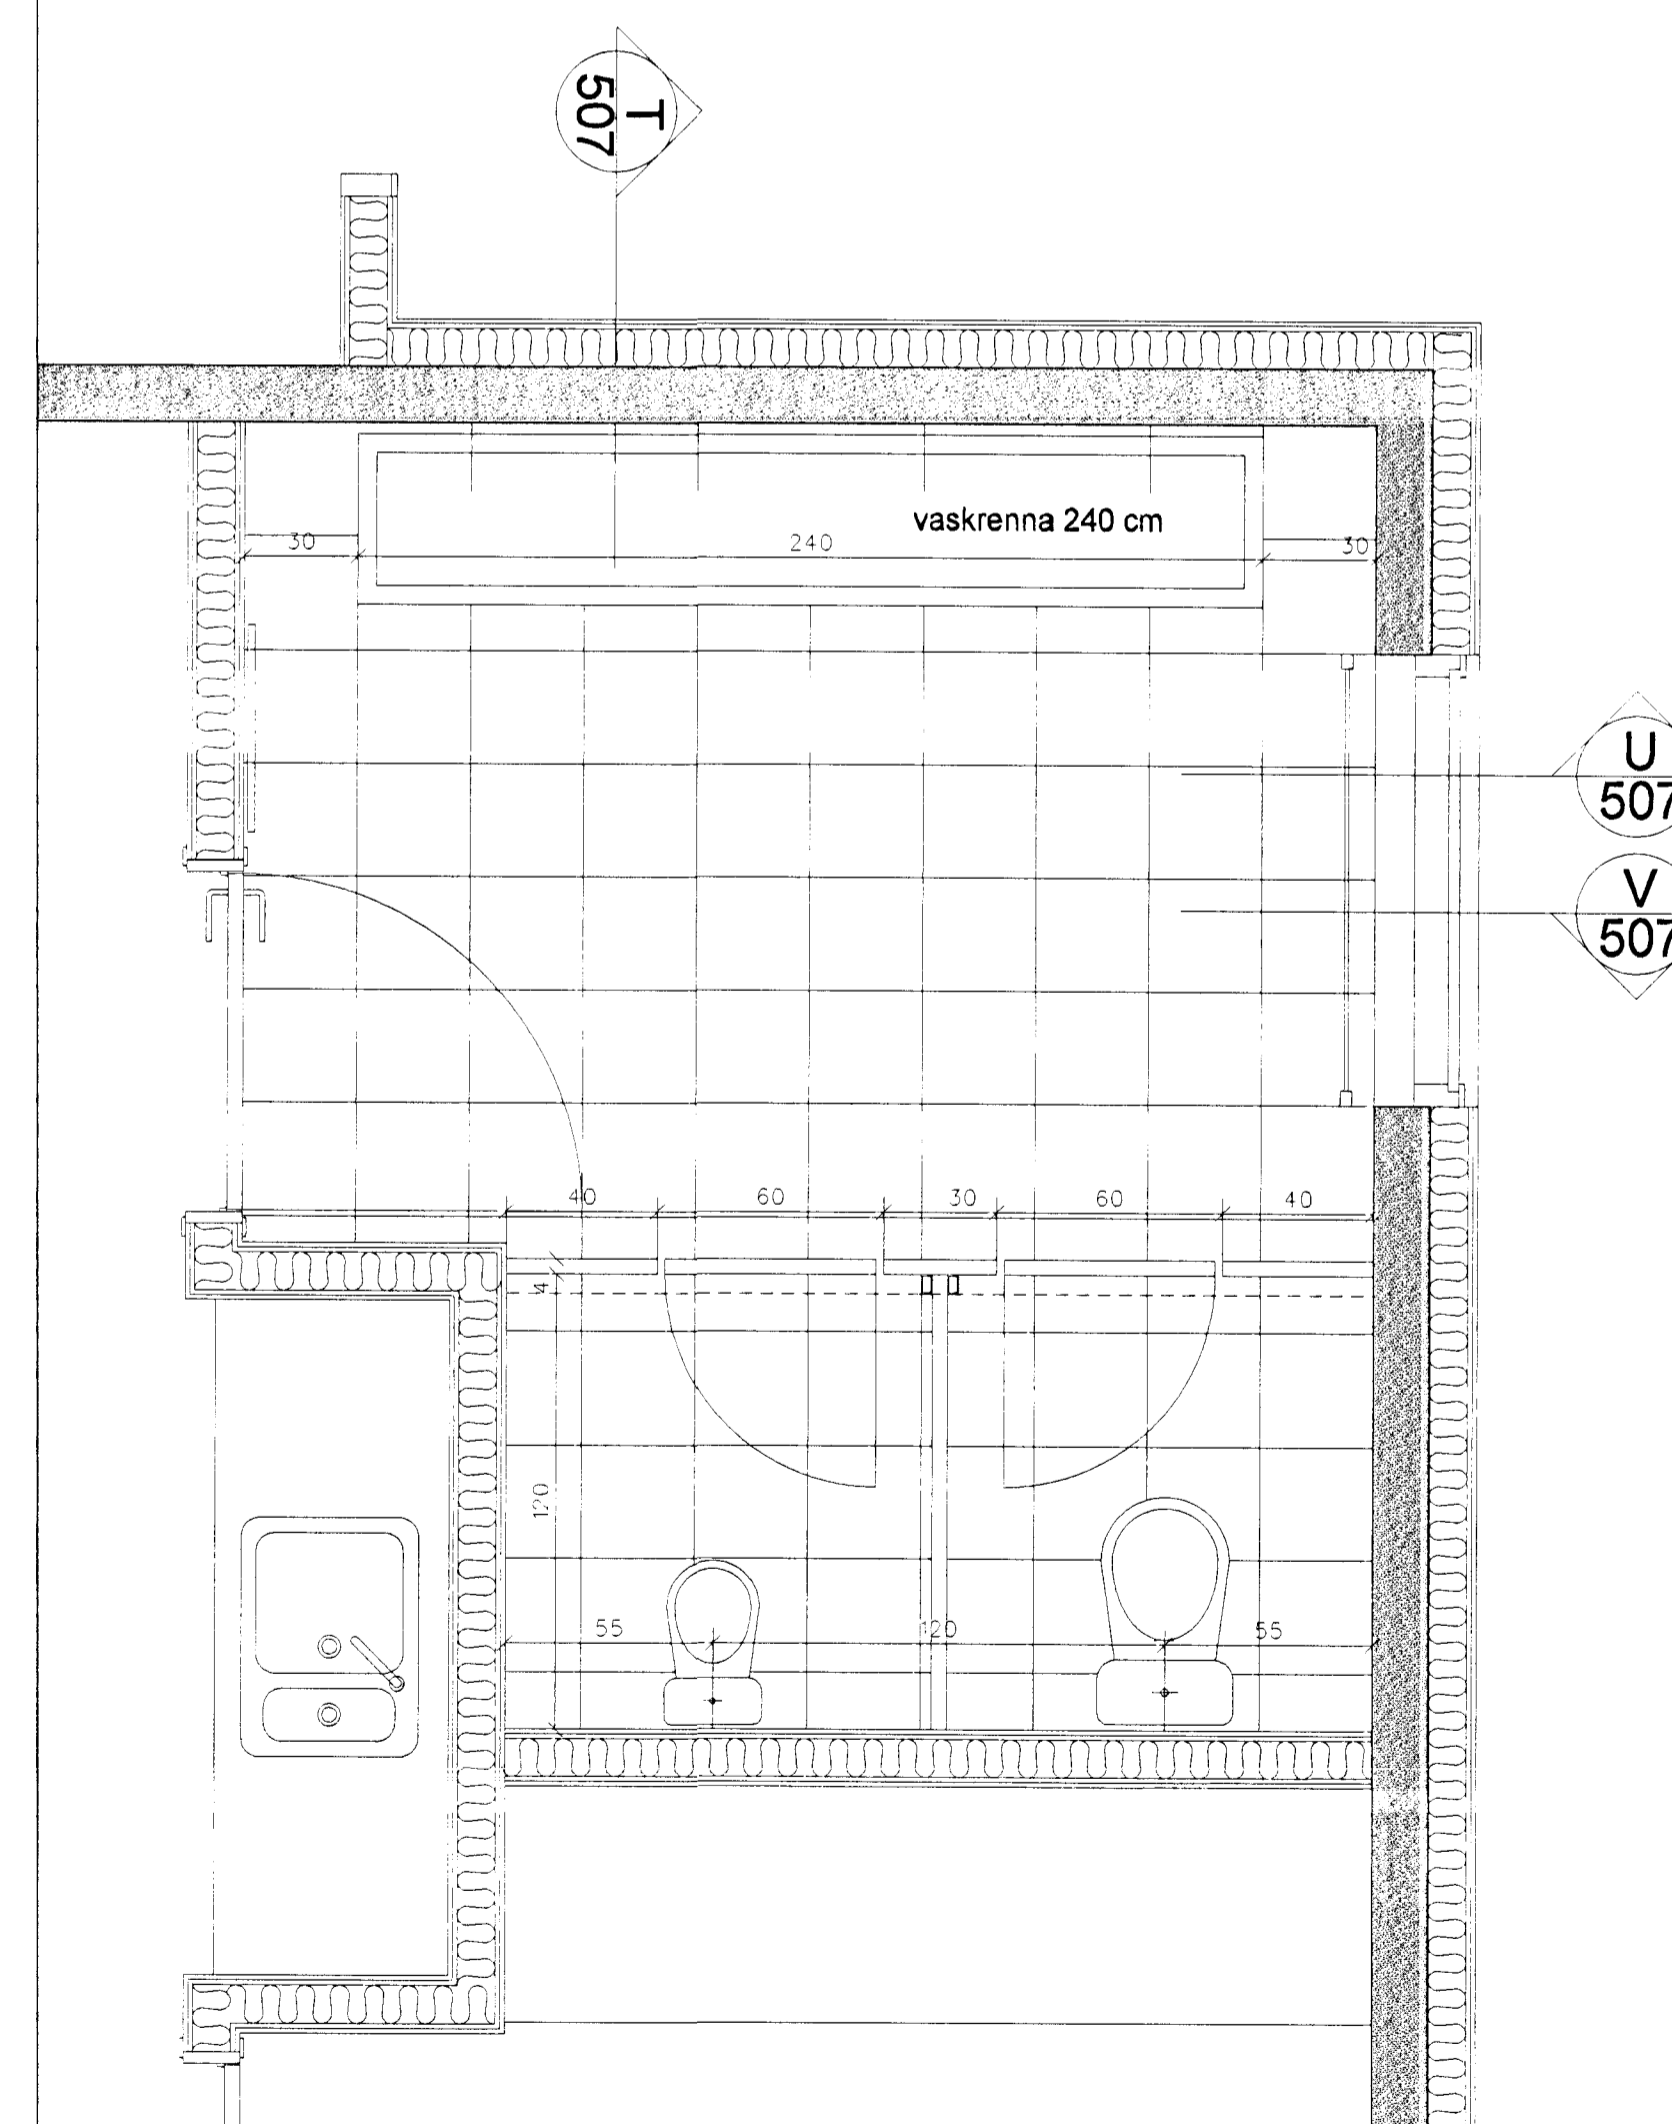

grunnmynd snyrtinga eldri deildar í austurhluta

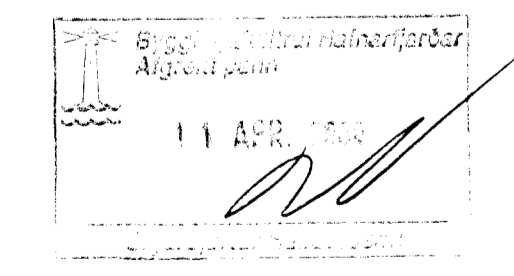

LEIKSKÓLI VIÐ HÁHOLT 17
 Í HAFNARFIRÐI
 verk nr. 990308 teikn. nr. 5-07
 snyrtingar leikdeilda yngri og eldri barna
 1:20 A.Th. G.G. 28.10.1999
 alína thordarsdóttir arkitekt fal
 k.t. 081039-2879 sími 588 8630
 teiknistofa víðihlíð 45 fax 588 5530
 105 reykjavík netfang alina@simnet.is