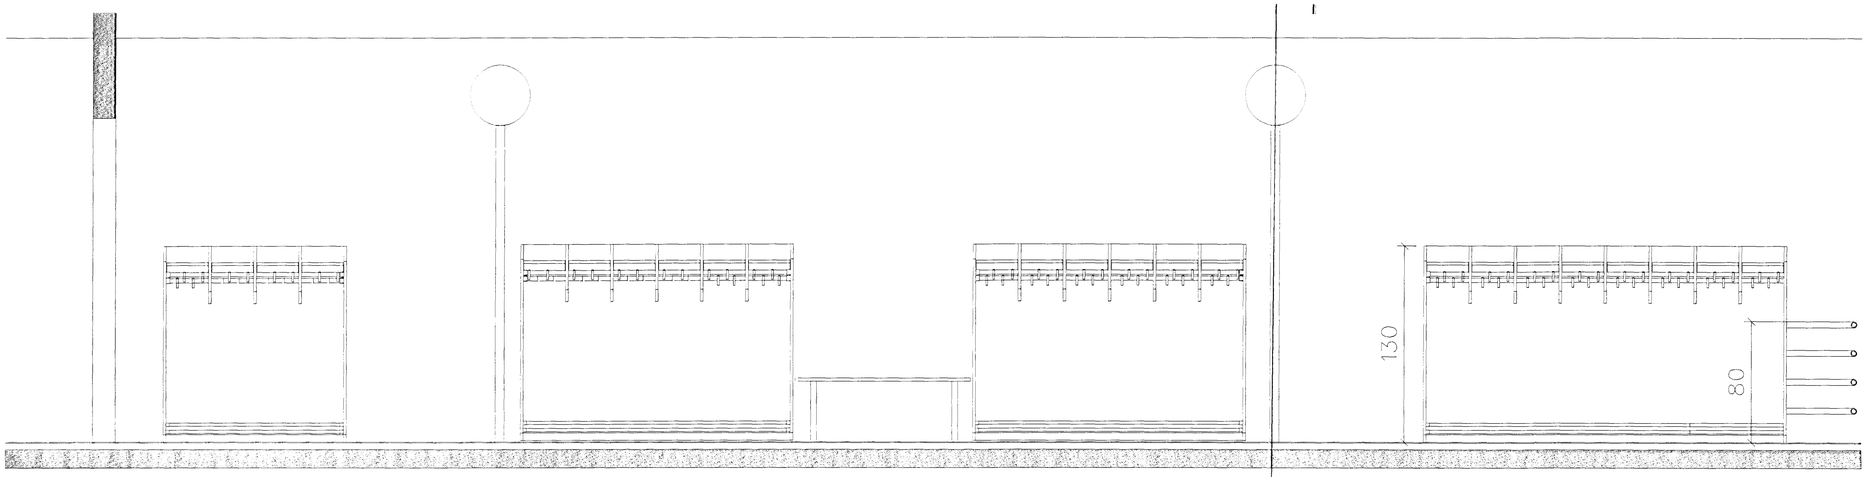

fatahólf við götu 24 stk

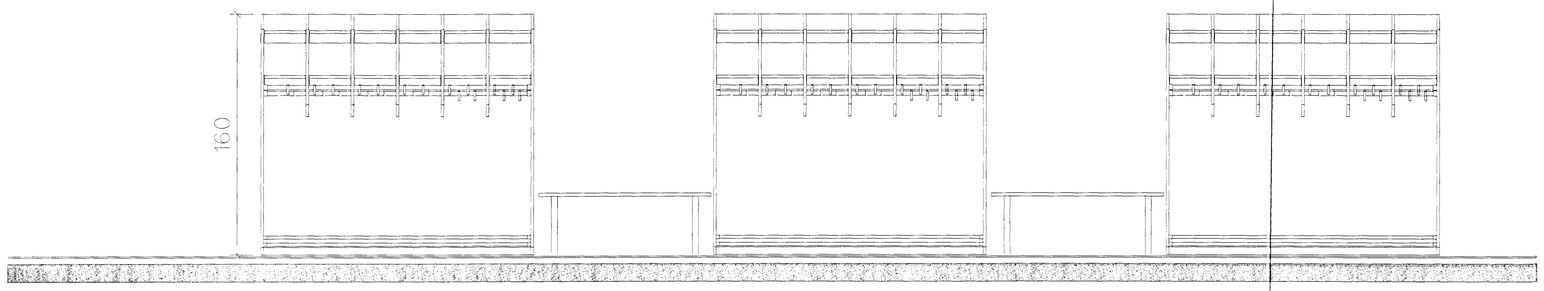

fatahólf við norðurvegg 36 stk

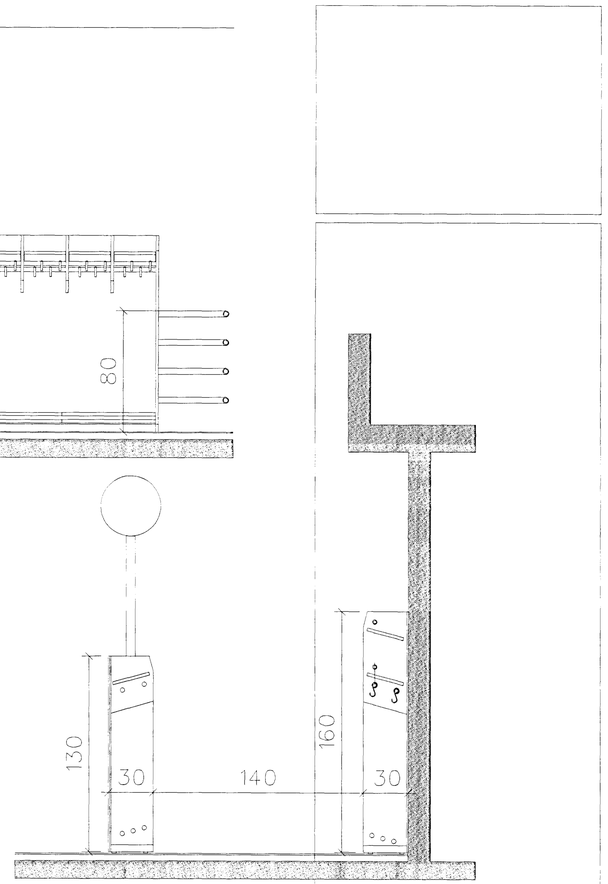

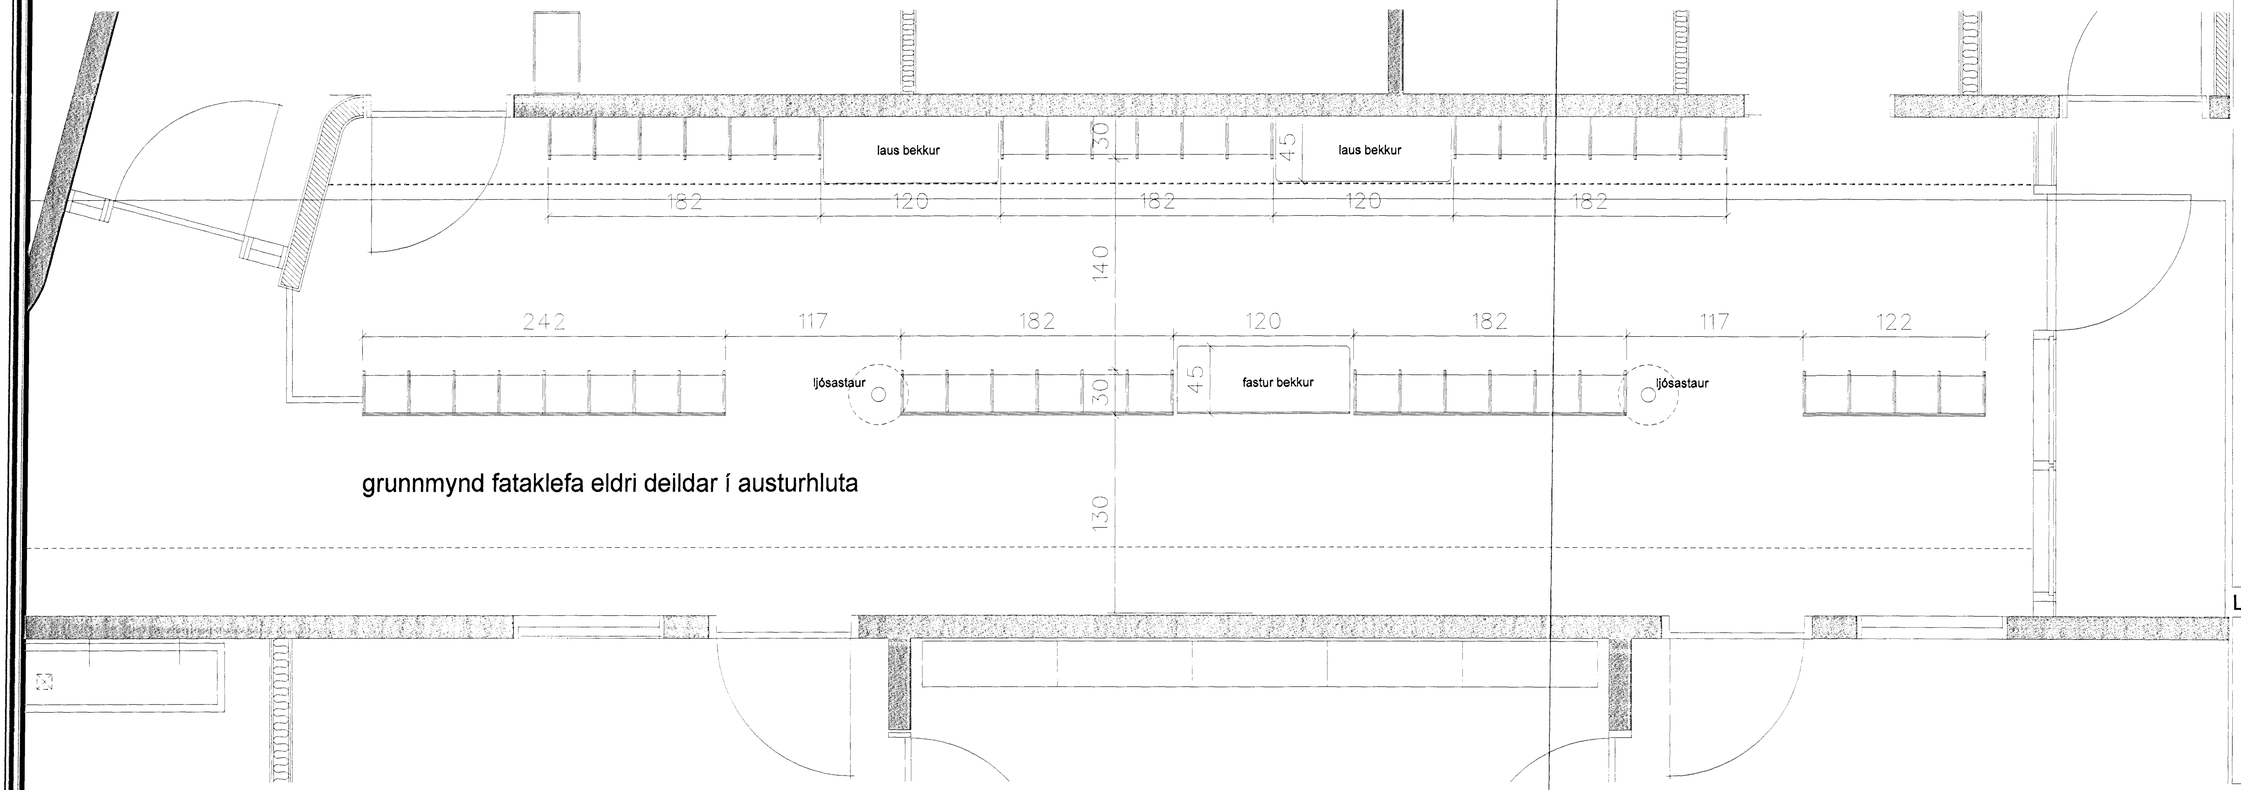

grunnmynd fataklefa eldri deildar í austurhluta

SKÝRINGAR:

Fatahólfin skal smíða úr samanlímdum lökkuðum birkikrossvið 2x9.

Í hólfunum eru 30 mm rör úr burstuðu stáli og í hvert hólf skal setja 4 tvöfalda sérsmíðaða stálkróka.

Frístandandi einingar skal festa tryggilega í gólf með földum festingum .

Setja skal 6 cm hátt burstað stál sem gólflista til hlífðar viðnum.

Byggingarfulltrúi Hafnarfjarðar
Mótteknir uppdr.
11 APR. 1999

LEIKSKÓLI VIÐ HÁHOLT 17 Í HAFNARFIRÐI

verk nr. 990306	teikn. nr. 5-08
fataklefar leikdeildar	
mælikv. 1:20 · teikn. Æ.H. · yfirf. G.G.	dagsetn. 28.10.1999

albína thordarson
k.t. 081039-2879
teiknistofa viðihlíð 45
105 reykjavík
arkitekt faí
sími 588 8630
fax 568 5530
netfang albina@simnet.is

Albína Thordarson