




SK-2 fatahengi SK-1 í vinnuherbergi

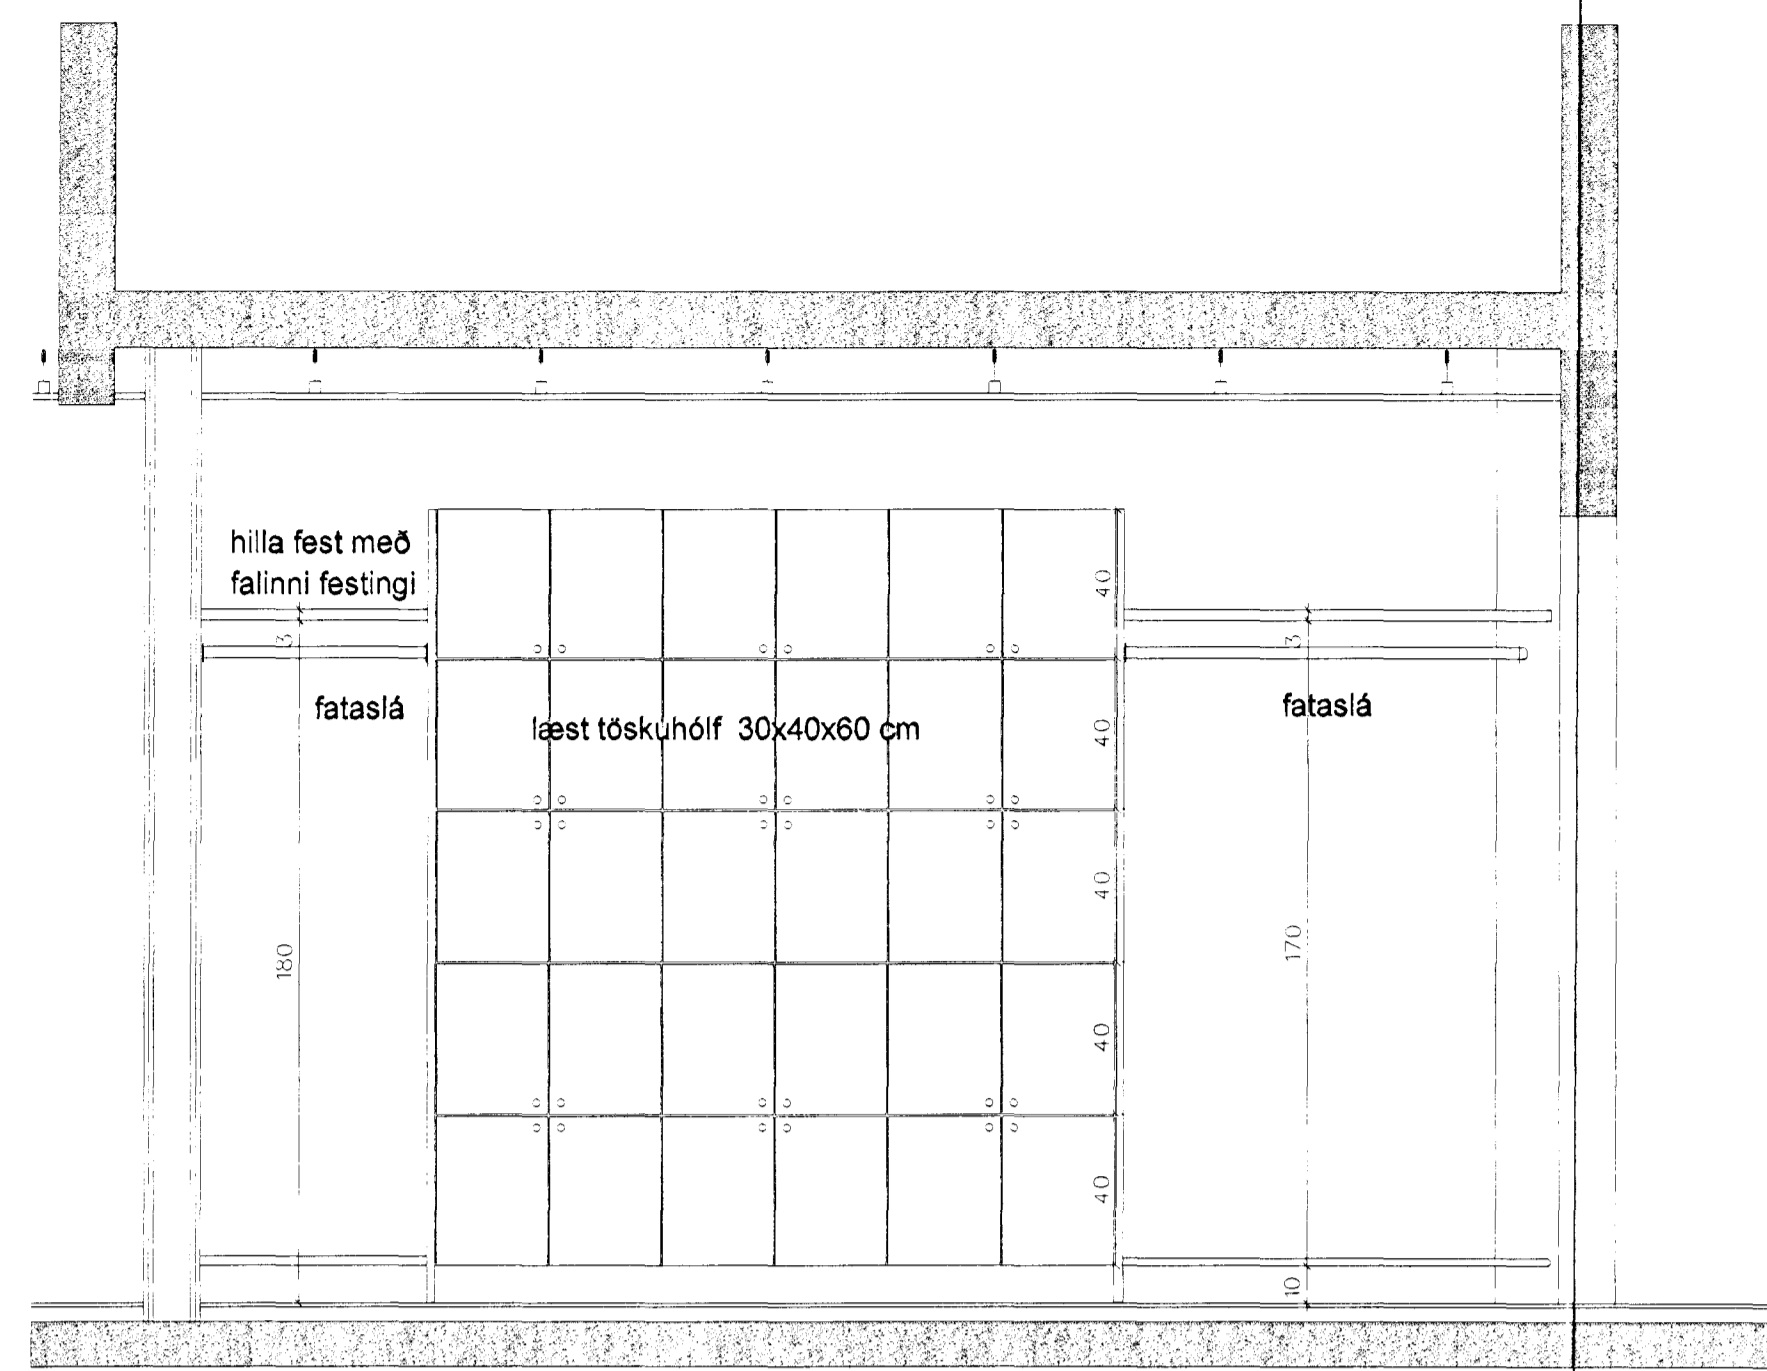


SK-3 í fatahengi og töskuhólf

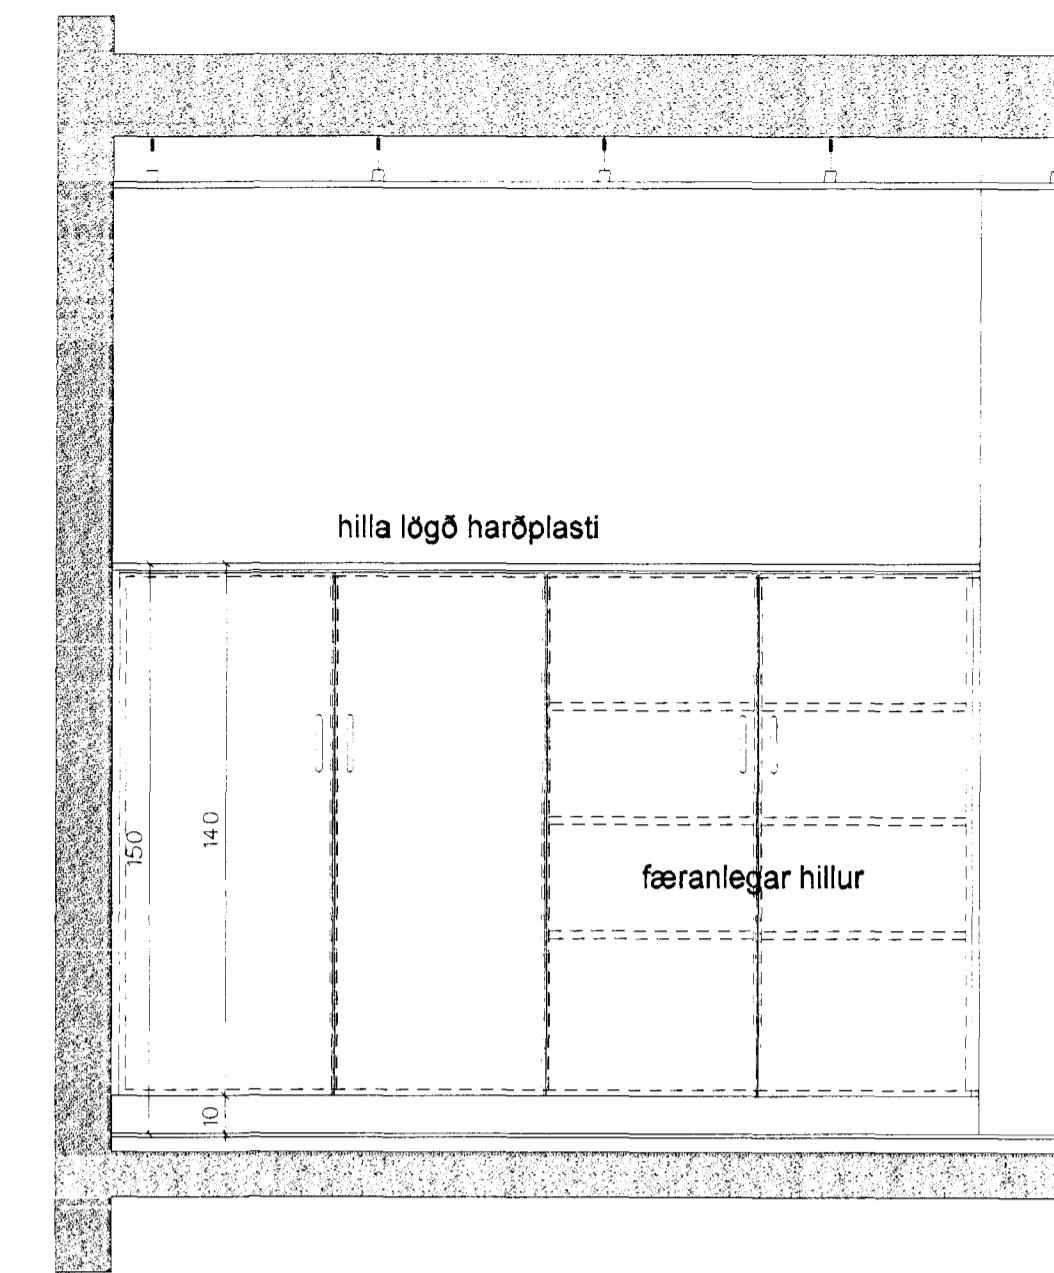


SK-4 dýnuskápar í leikdeildum

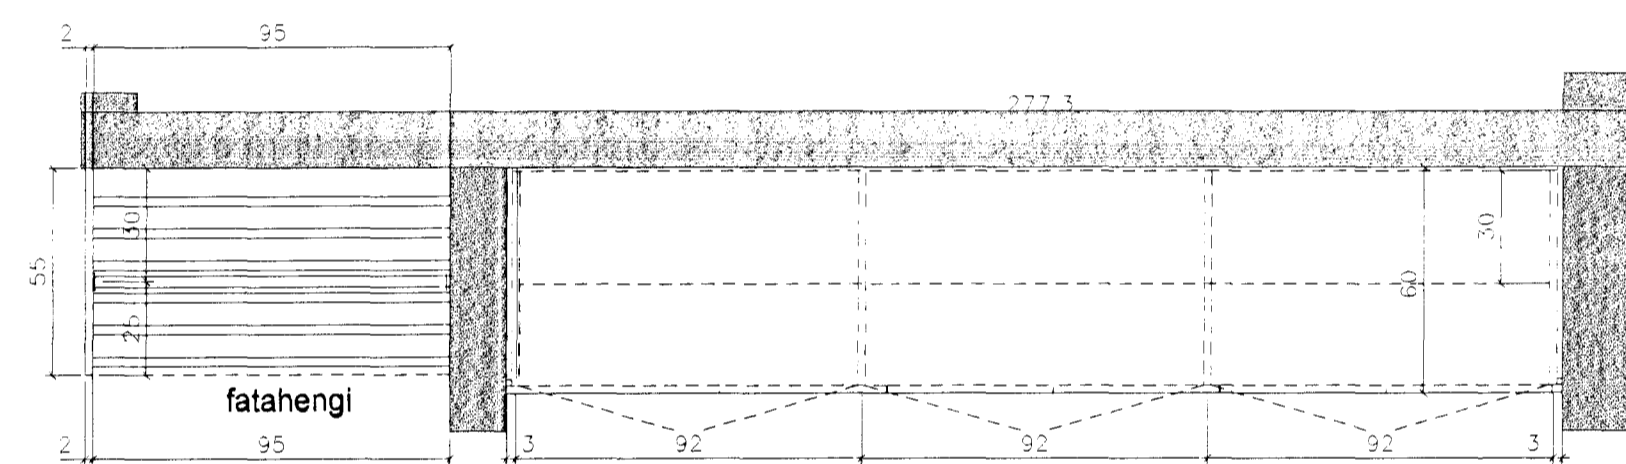


SK-2 grunnmynd SK-1 grunnmynd í vinnuherbergi

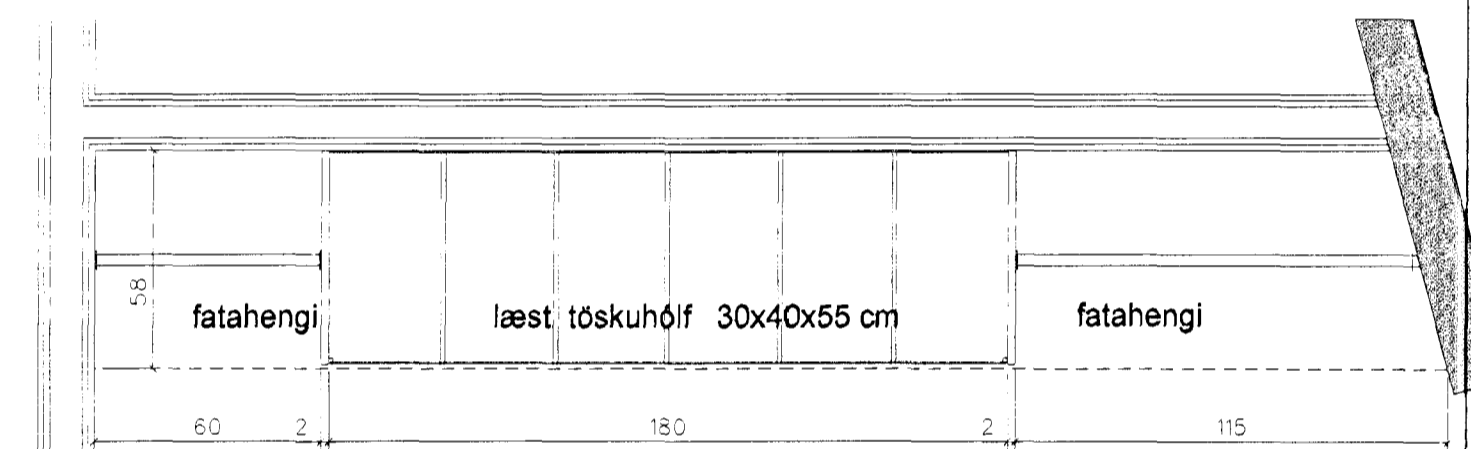


SK-3 grunnmynd í fatahengi og töskuhólf

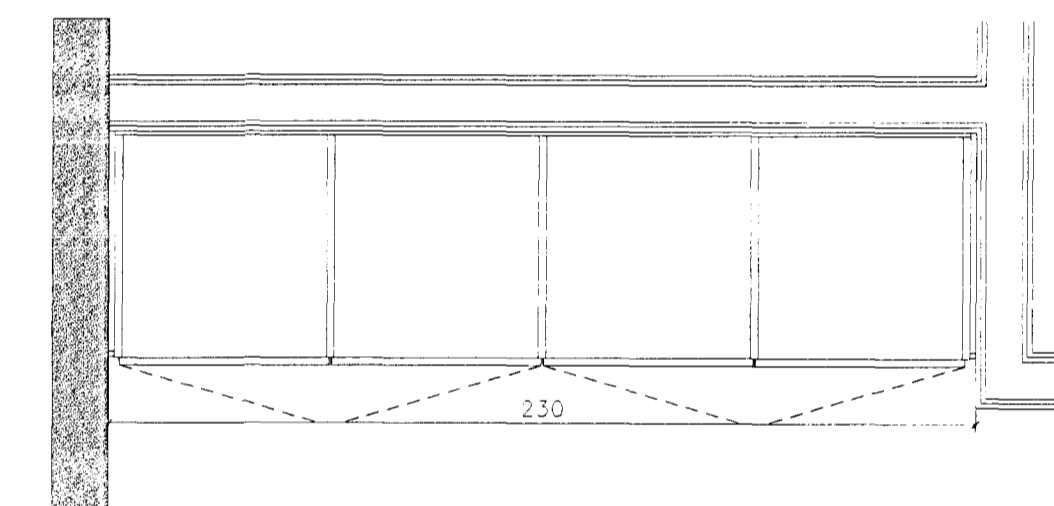


SK-4 grunnmynd dýnuskápa

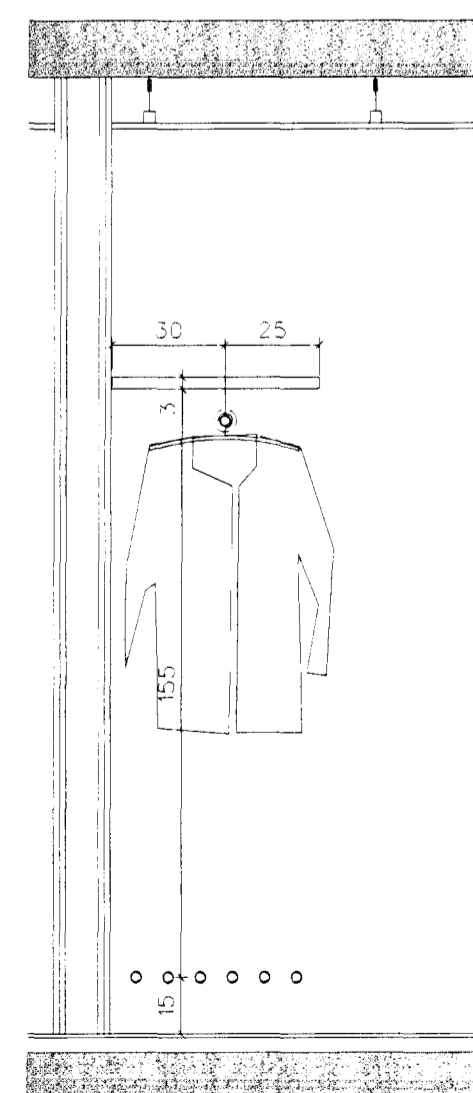


SK-2 skurður

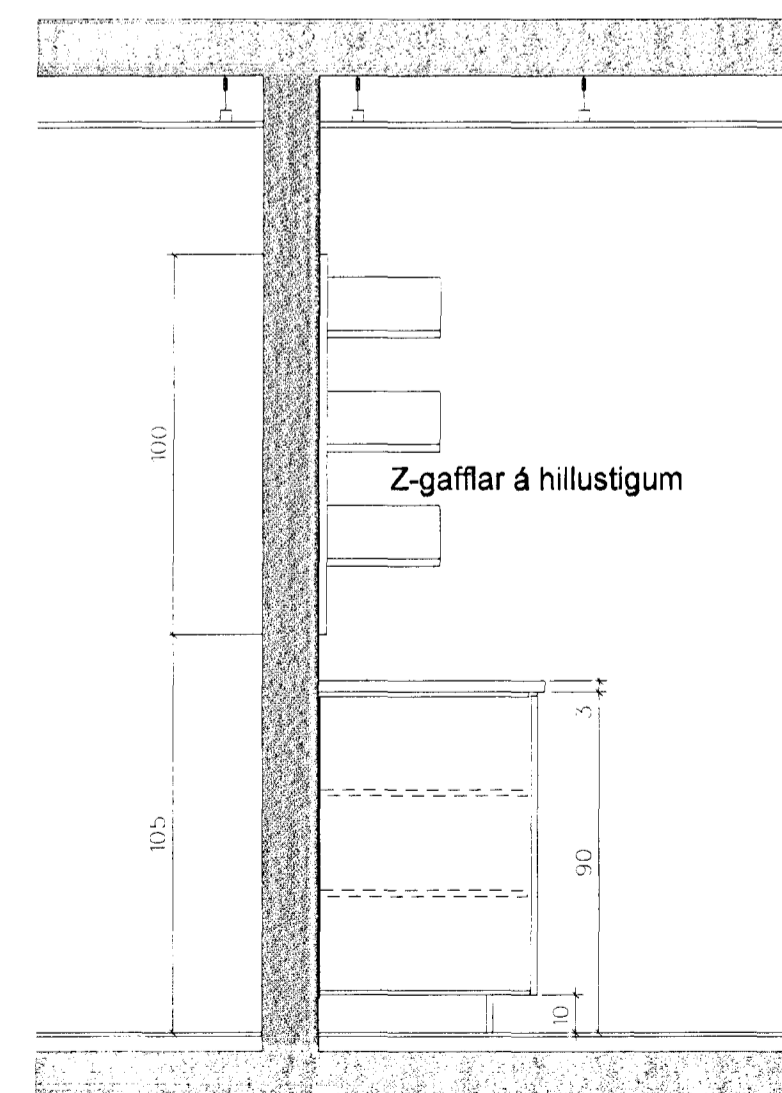

SK-1 skurður

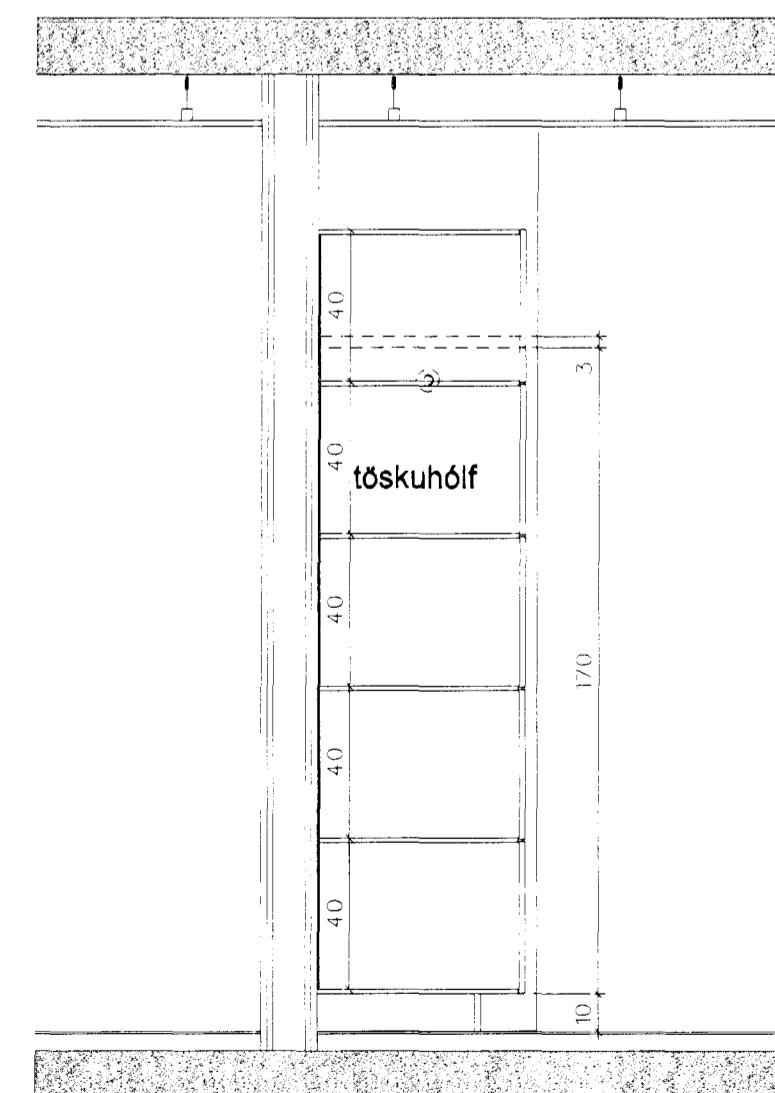

SK-3 skurður

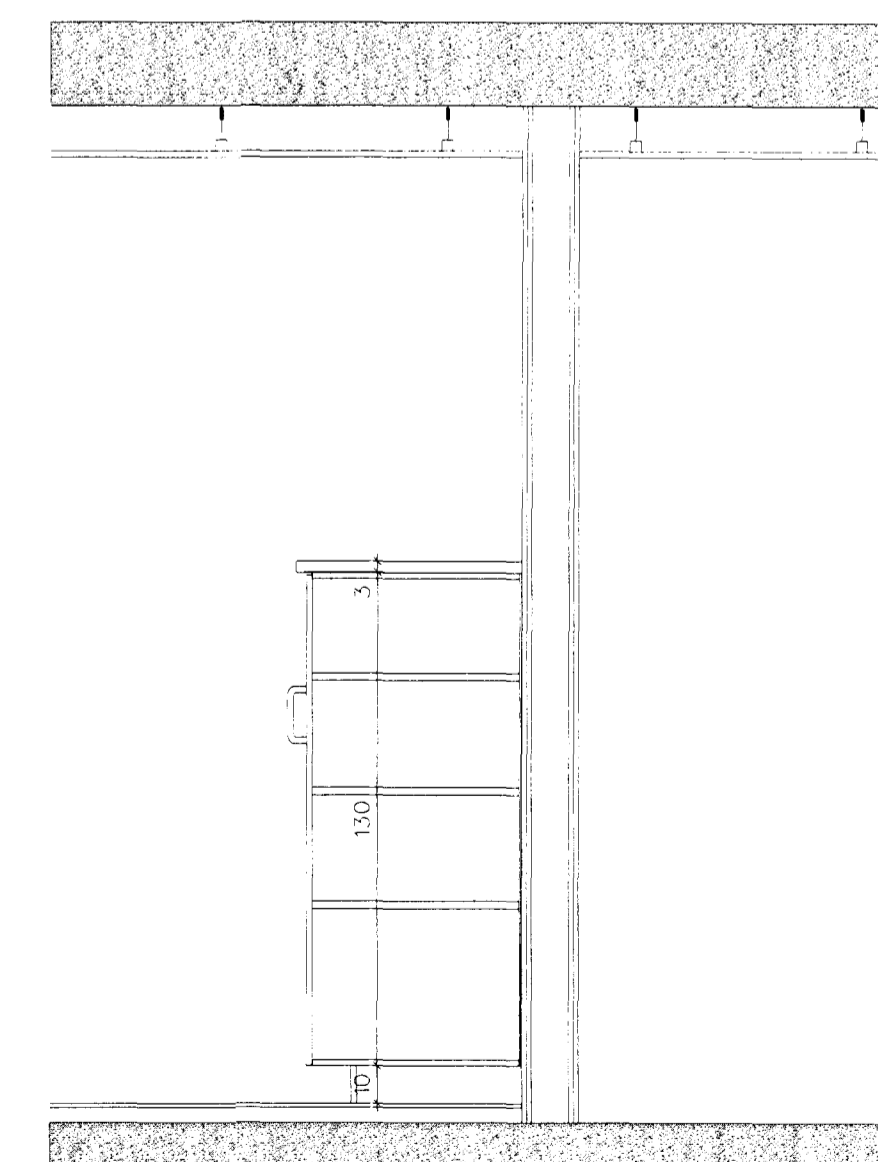

SK-4 skurður

LEIKSKÓLI VIÐ HÁHOLT 17
Í HAFNARFIRÐI

verk nr. 990306 teikn. nr. 5-09
skápar SK-1, SK-2, SK-3 og SK-4
1:20 P.M. G.G. 28.10.1999
albina thordarson arkitekt fal
k.t. 081039-2679 sími 588 8630
teiknistofa víðihlíð 45 fax 588 5330
105 reykjavík netfang albina@simnet.is