




SK-5 í leikstofum

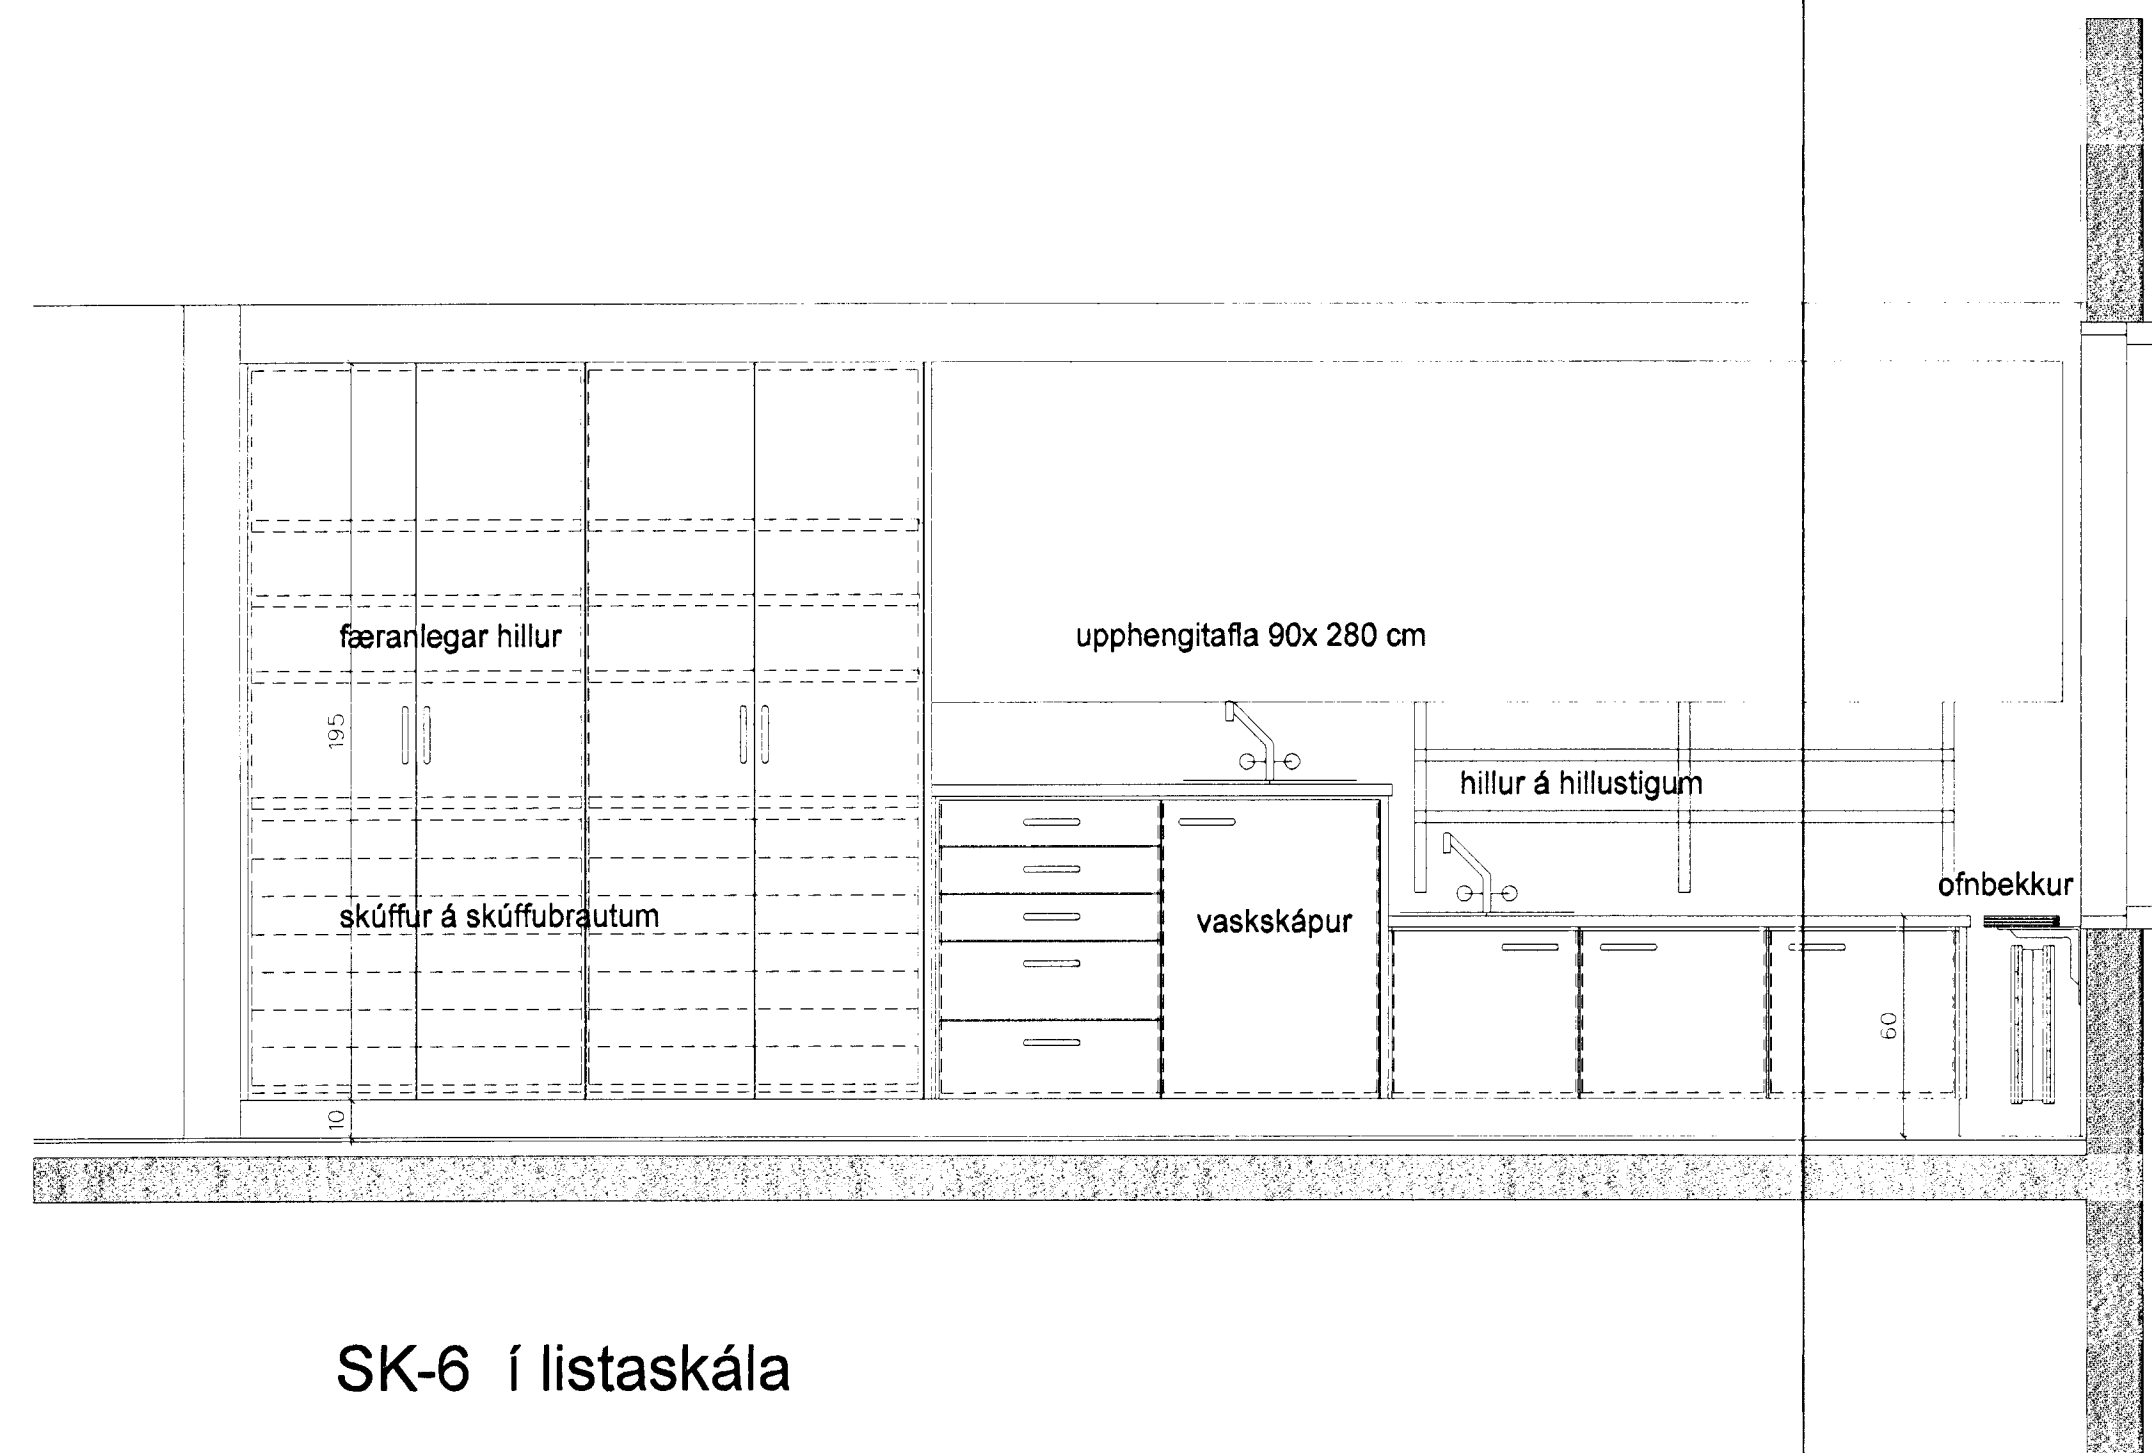


SK-6 í listaskála

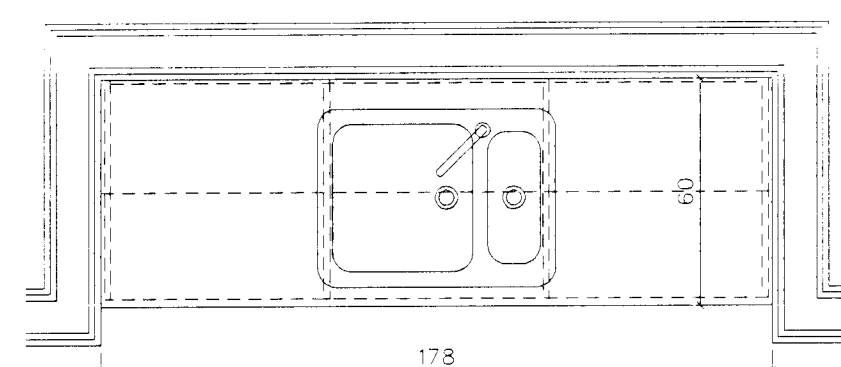


SK-5 grunnmynd

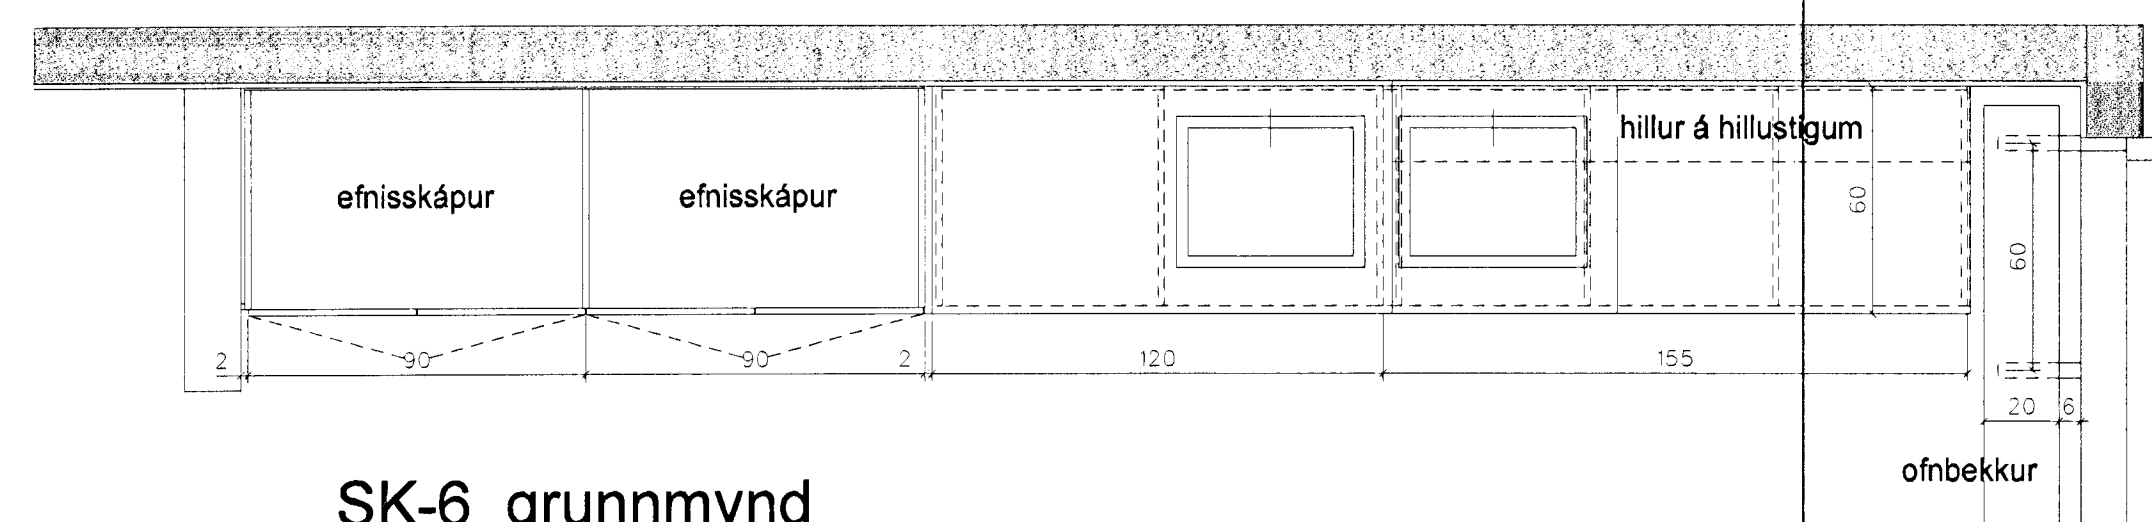

SK-6 grunnmynd

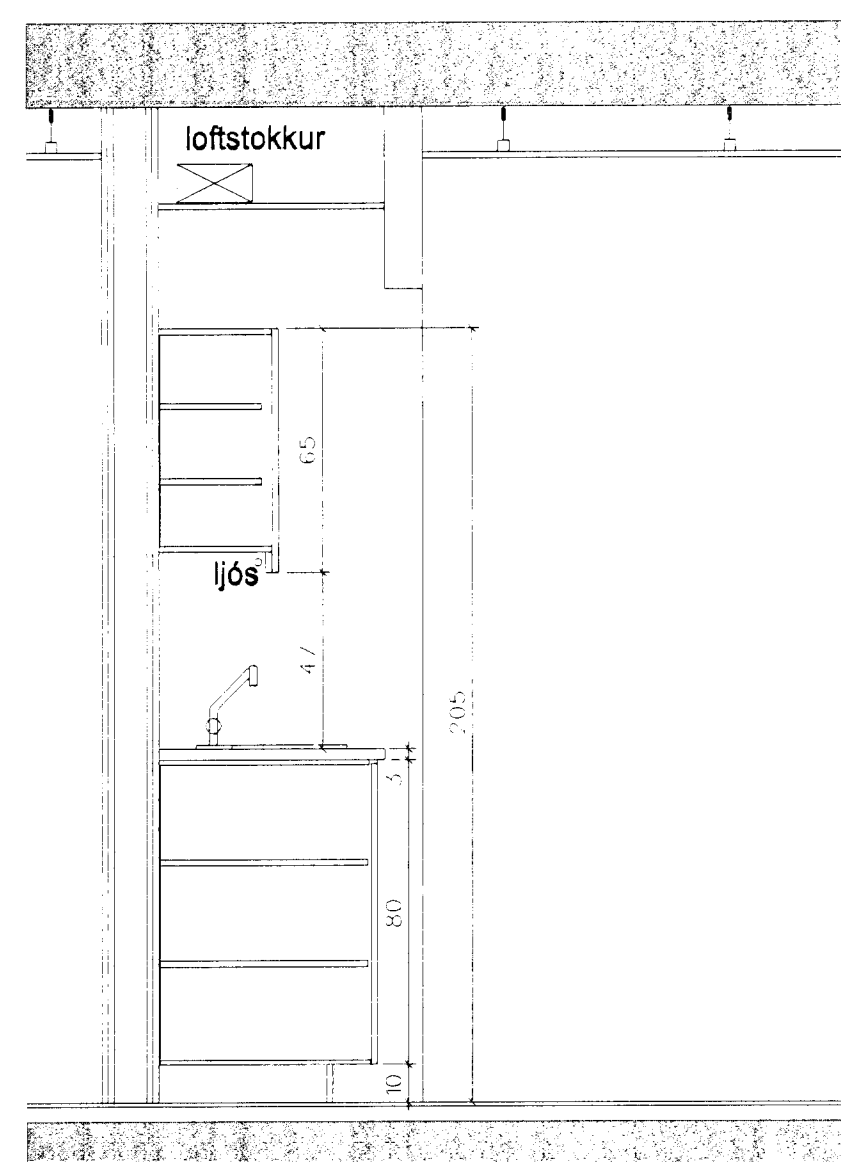

SK-5 skurður

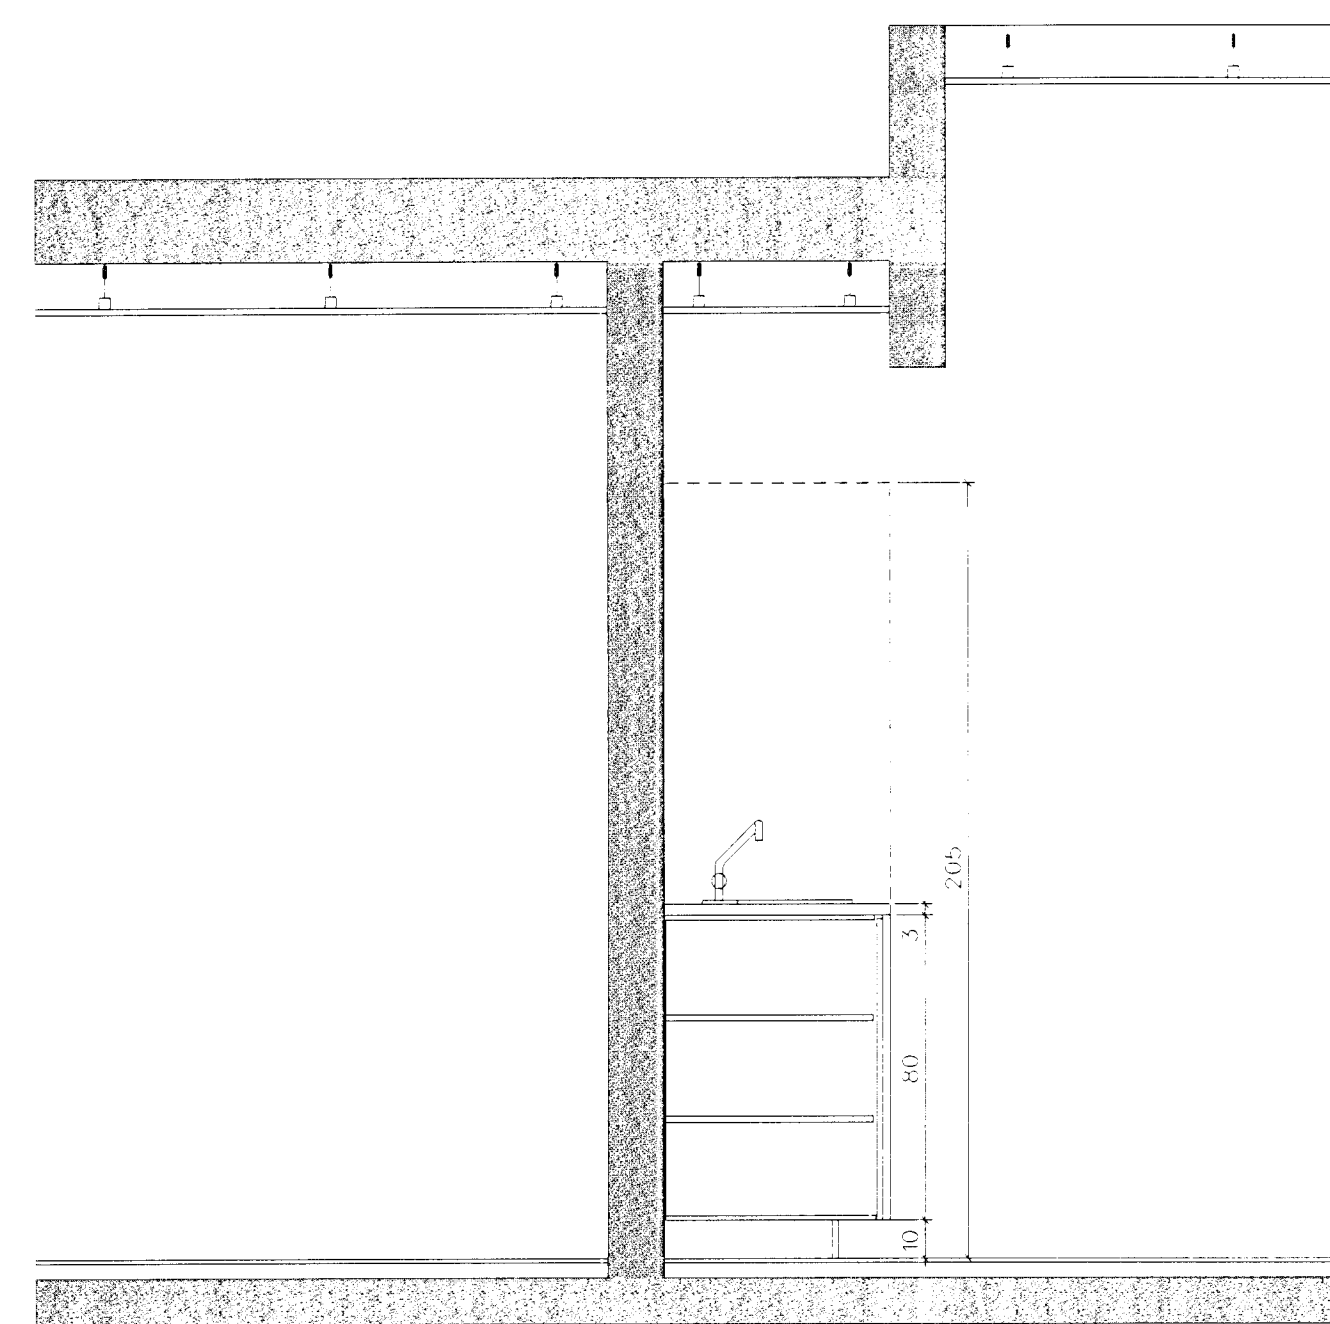

SK-6 skurður

LEIKSKÓLI VIÐ HÁHOLT 17
Í HAFNARFIRÐI

verk nr. 990306 teikn. nr. 5-10

skápar SK-5 og SK-6

1:20 P.M. G.G. 28.10.1999

alþína thordarson arkitekt fal
k.t. 081039-2879 sími 588 8630
teiknistofa við hillu 45 fax 568 5530
105 reykjavík netfang albina@simnet.is

Albina Thordarson