




sniðmynd í gang og skábraut 1

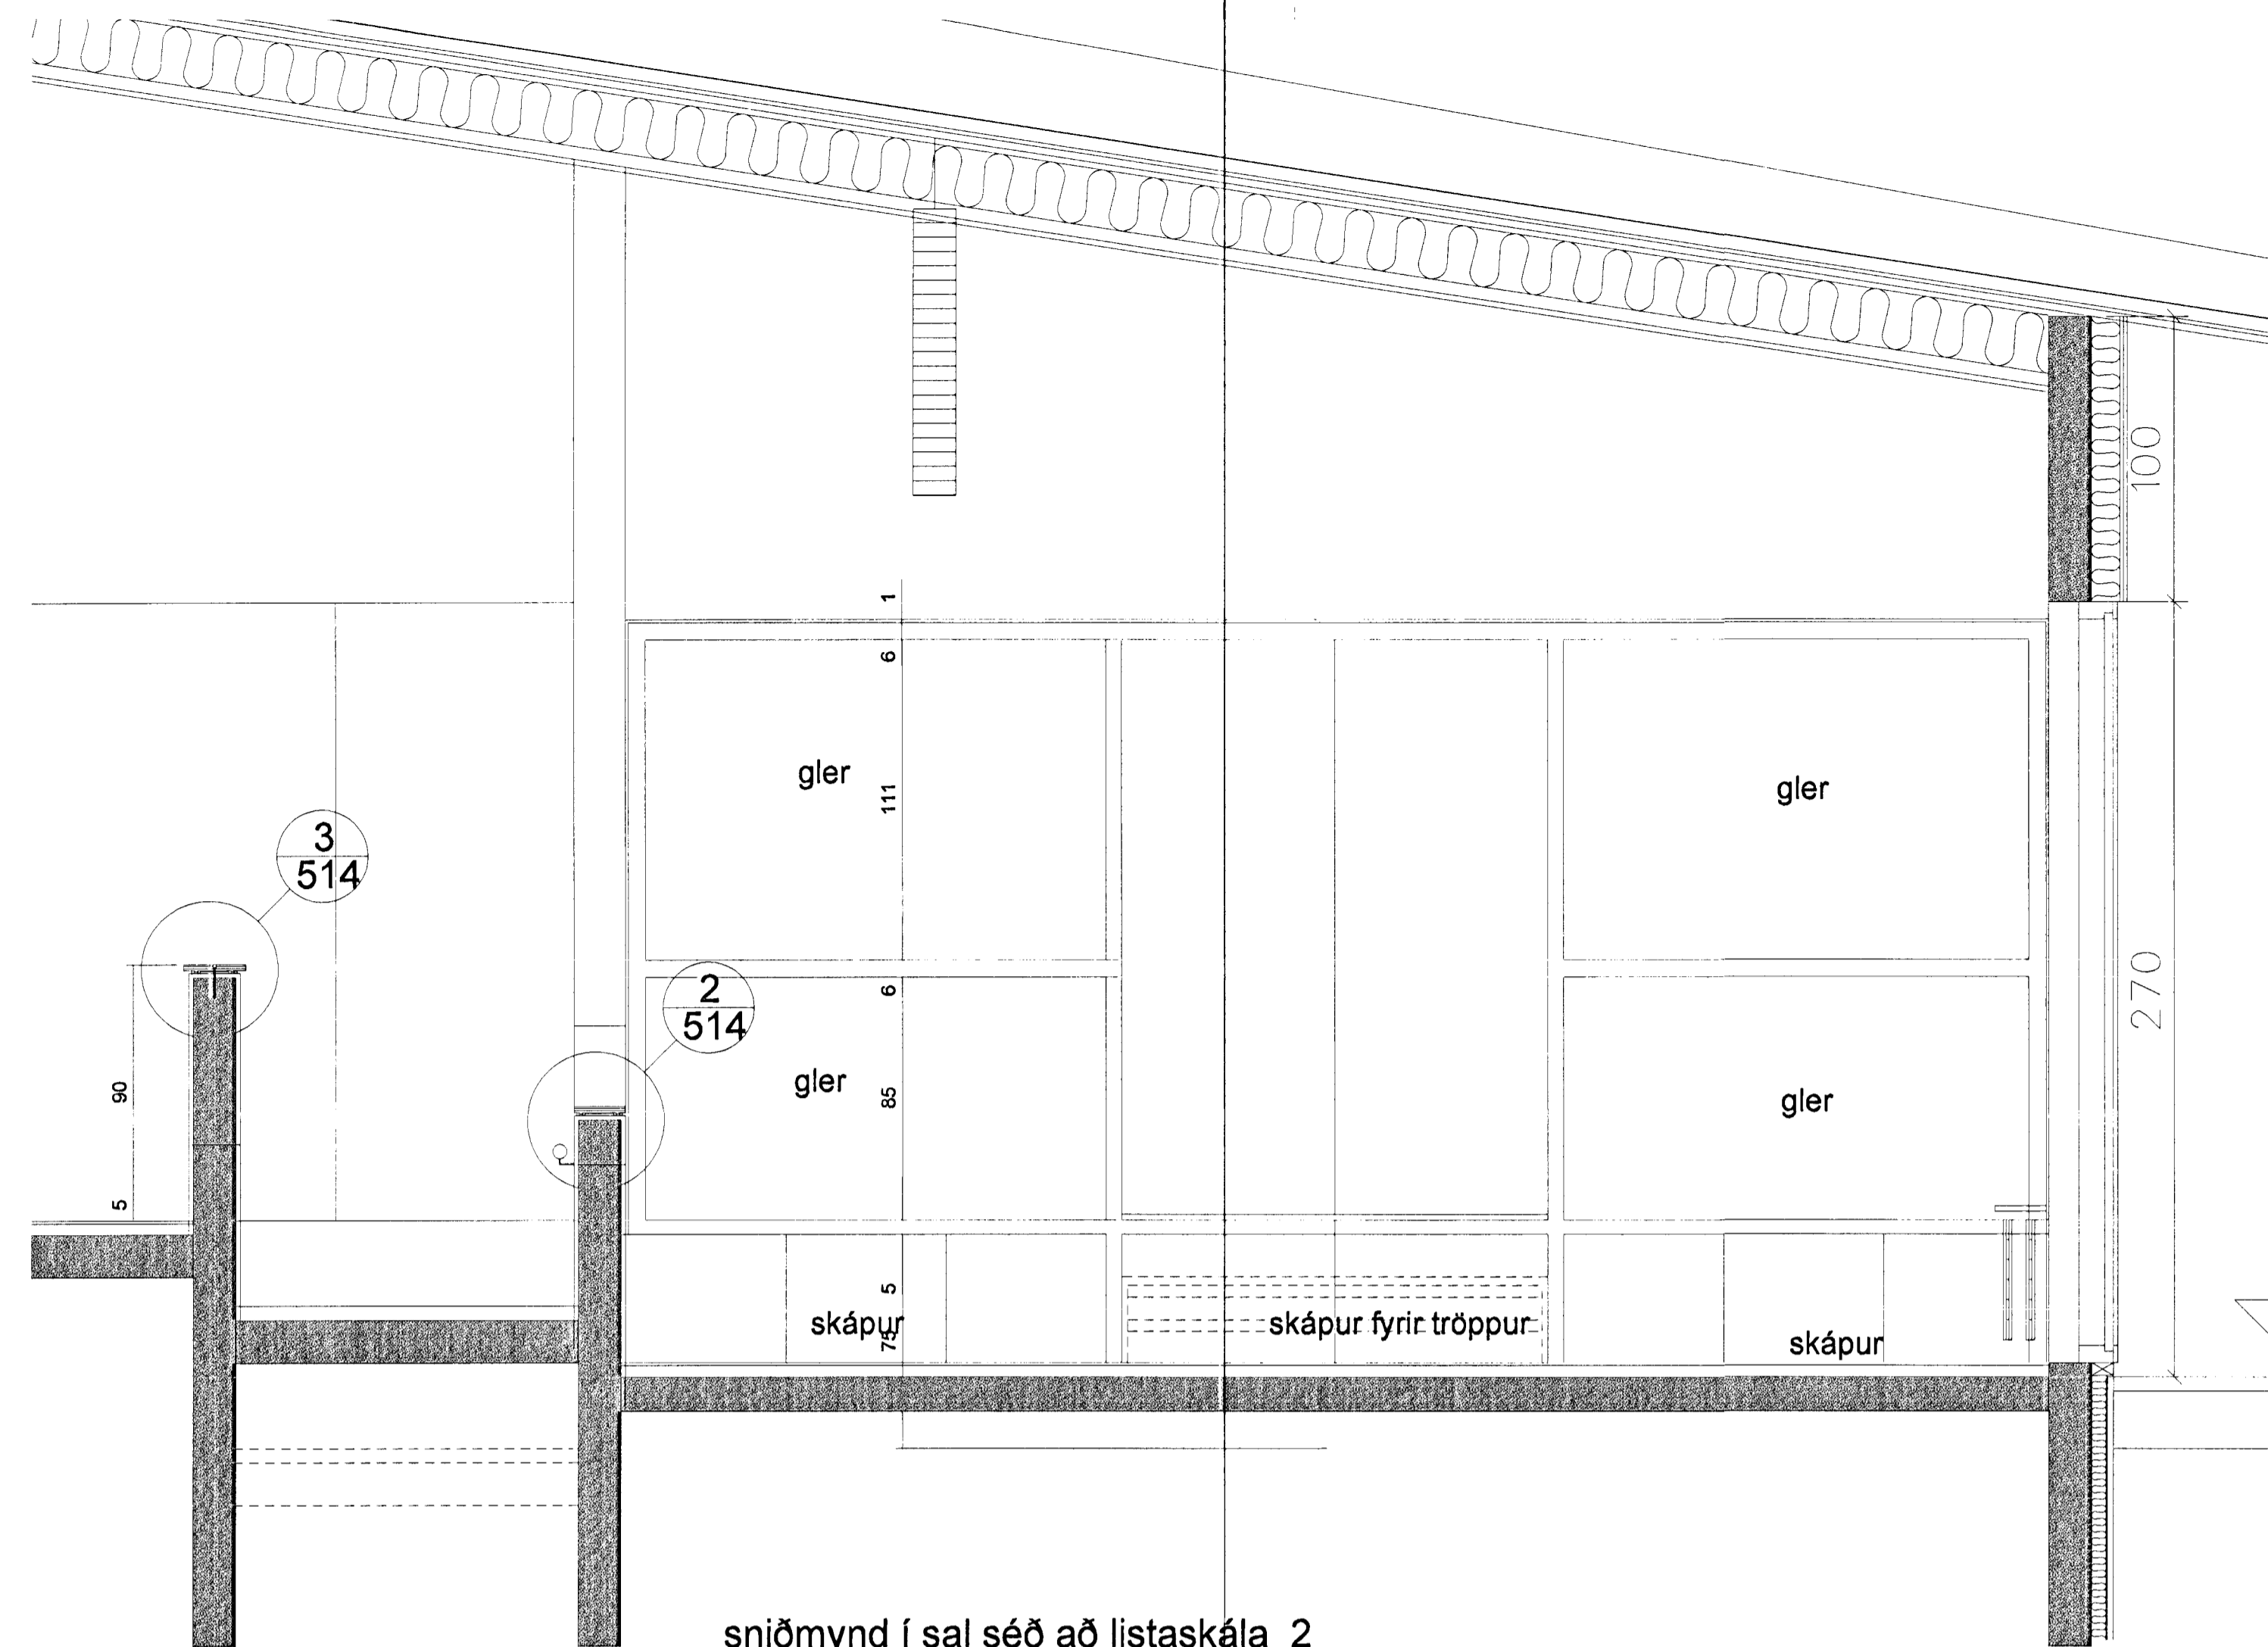

sniðmynd í sal séð að listaskála 2

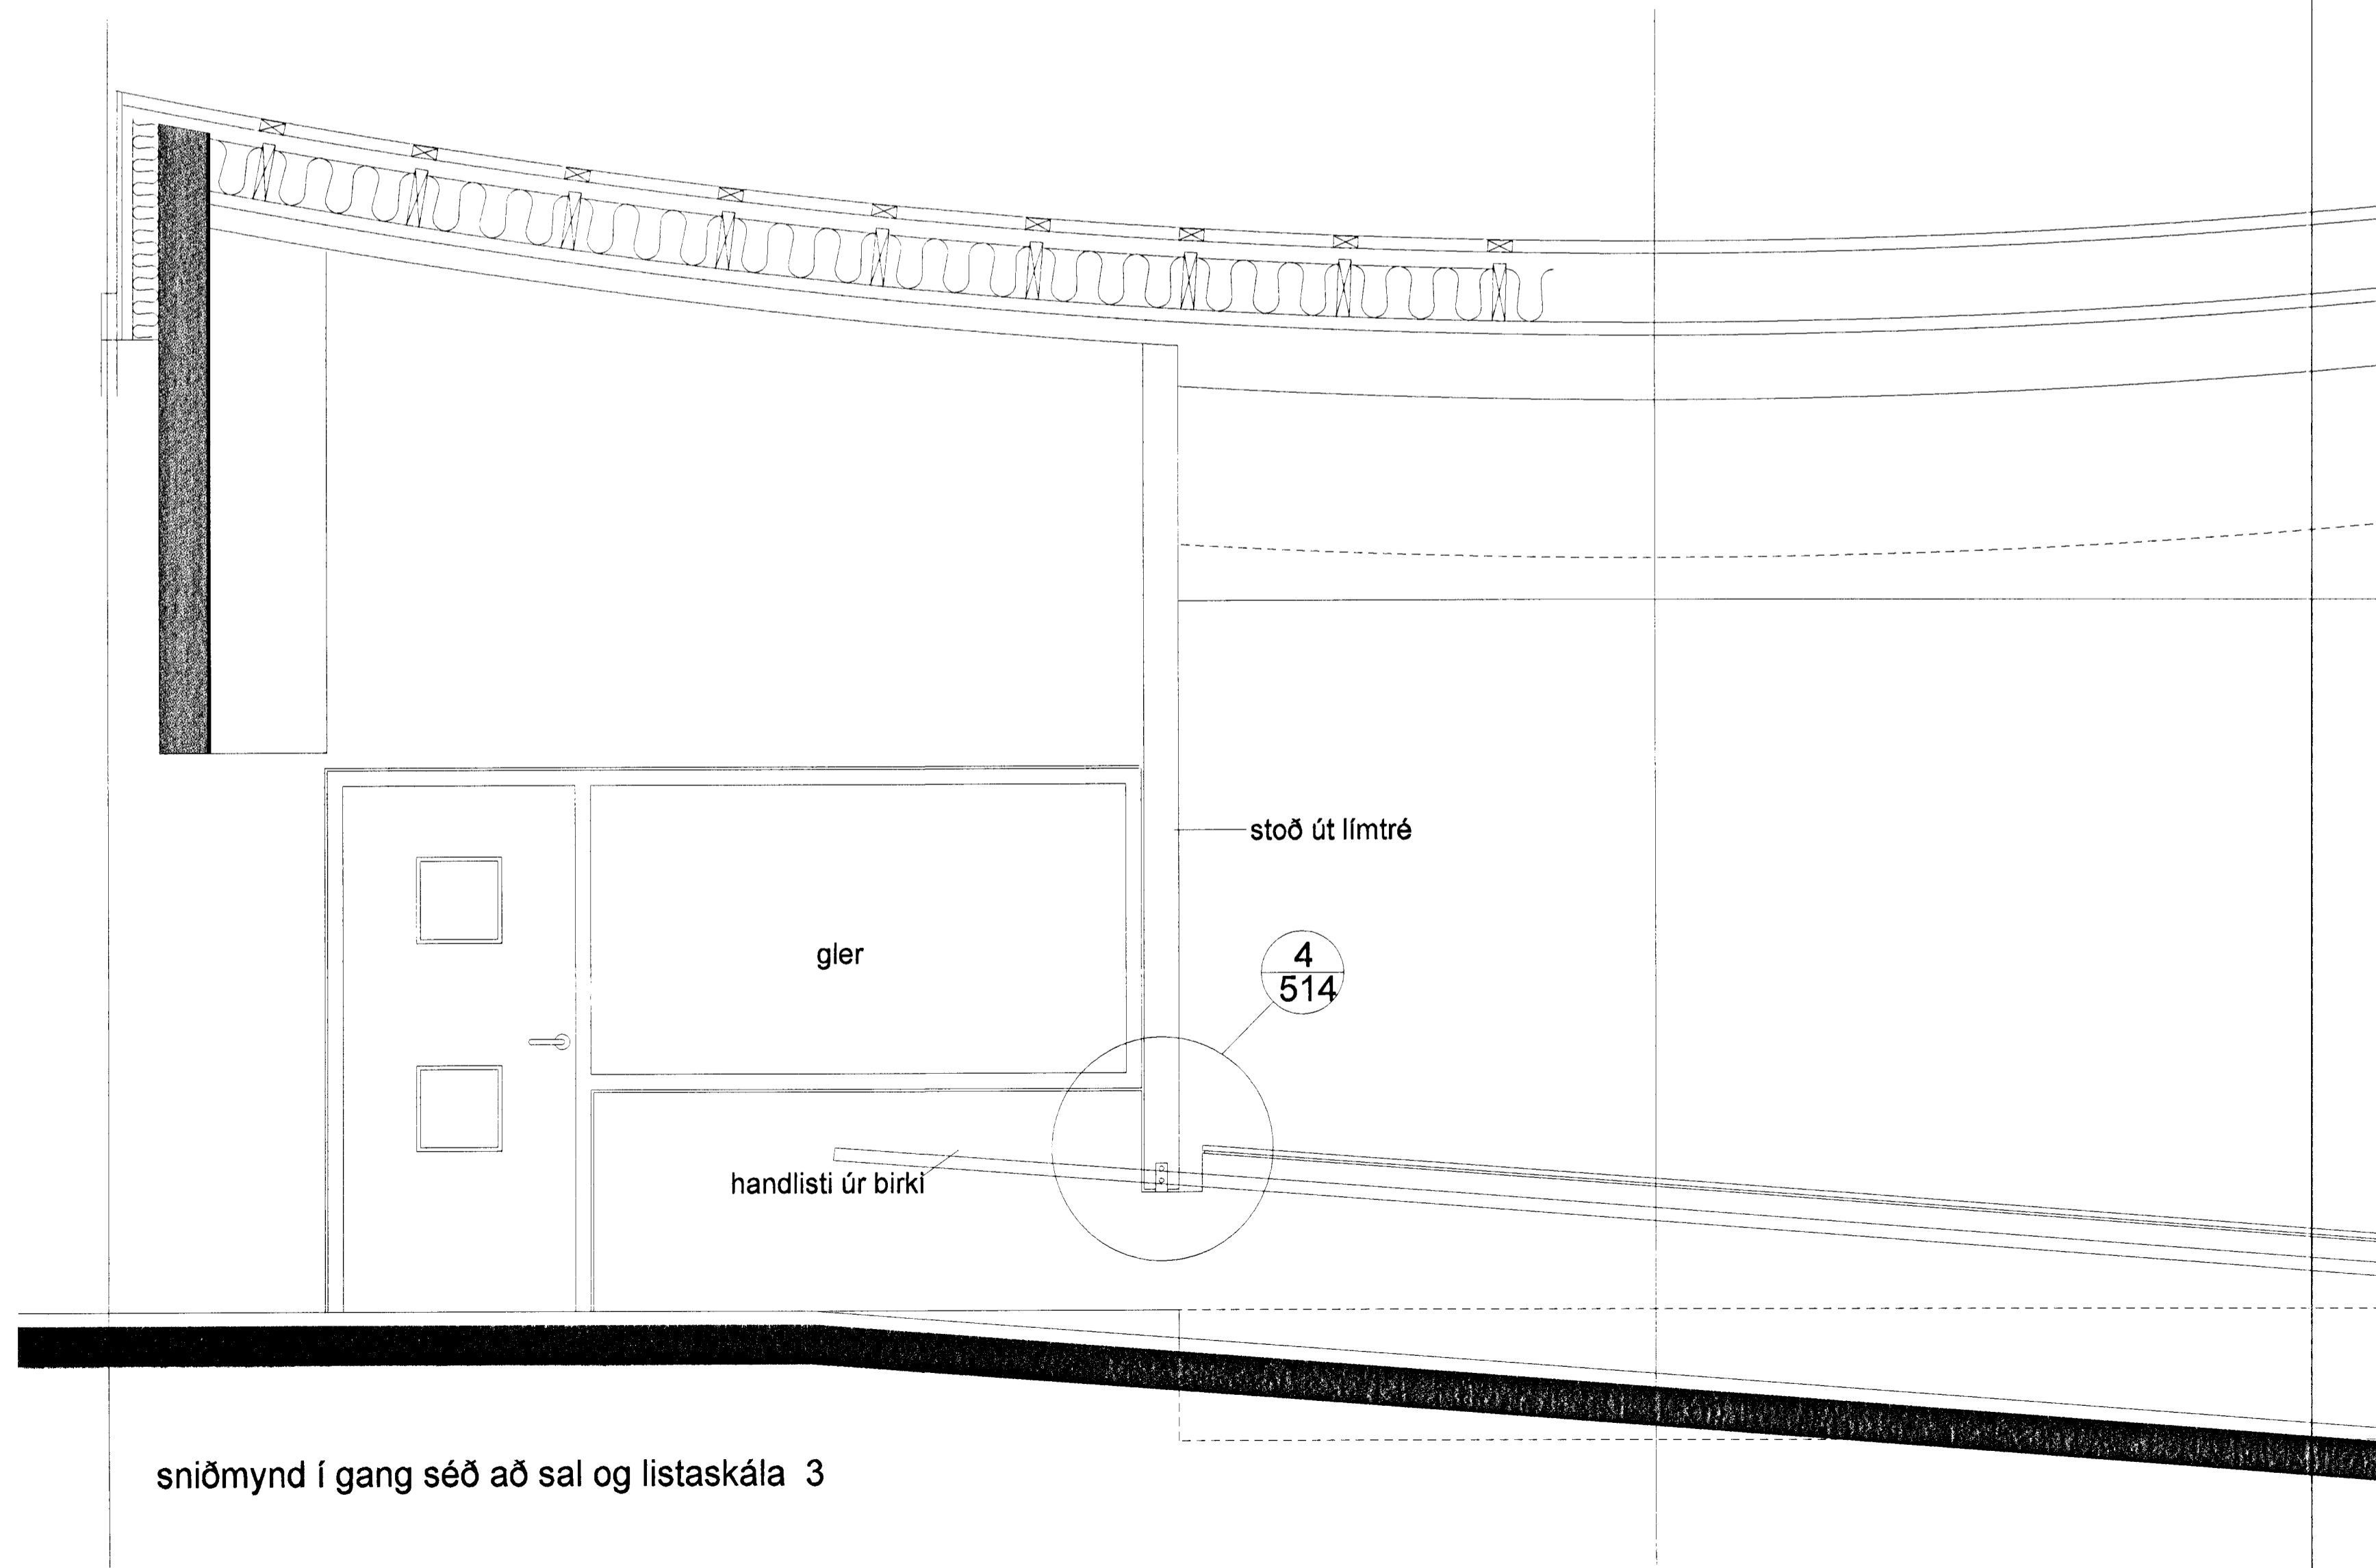

sniðmynd í gang séð að sal og listaskála 3

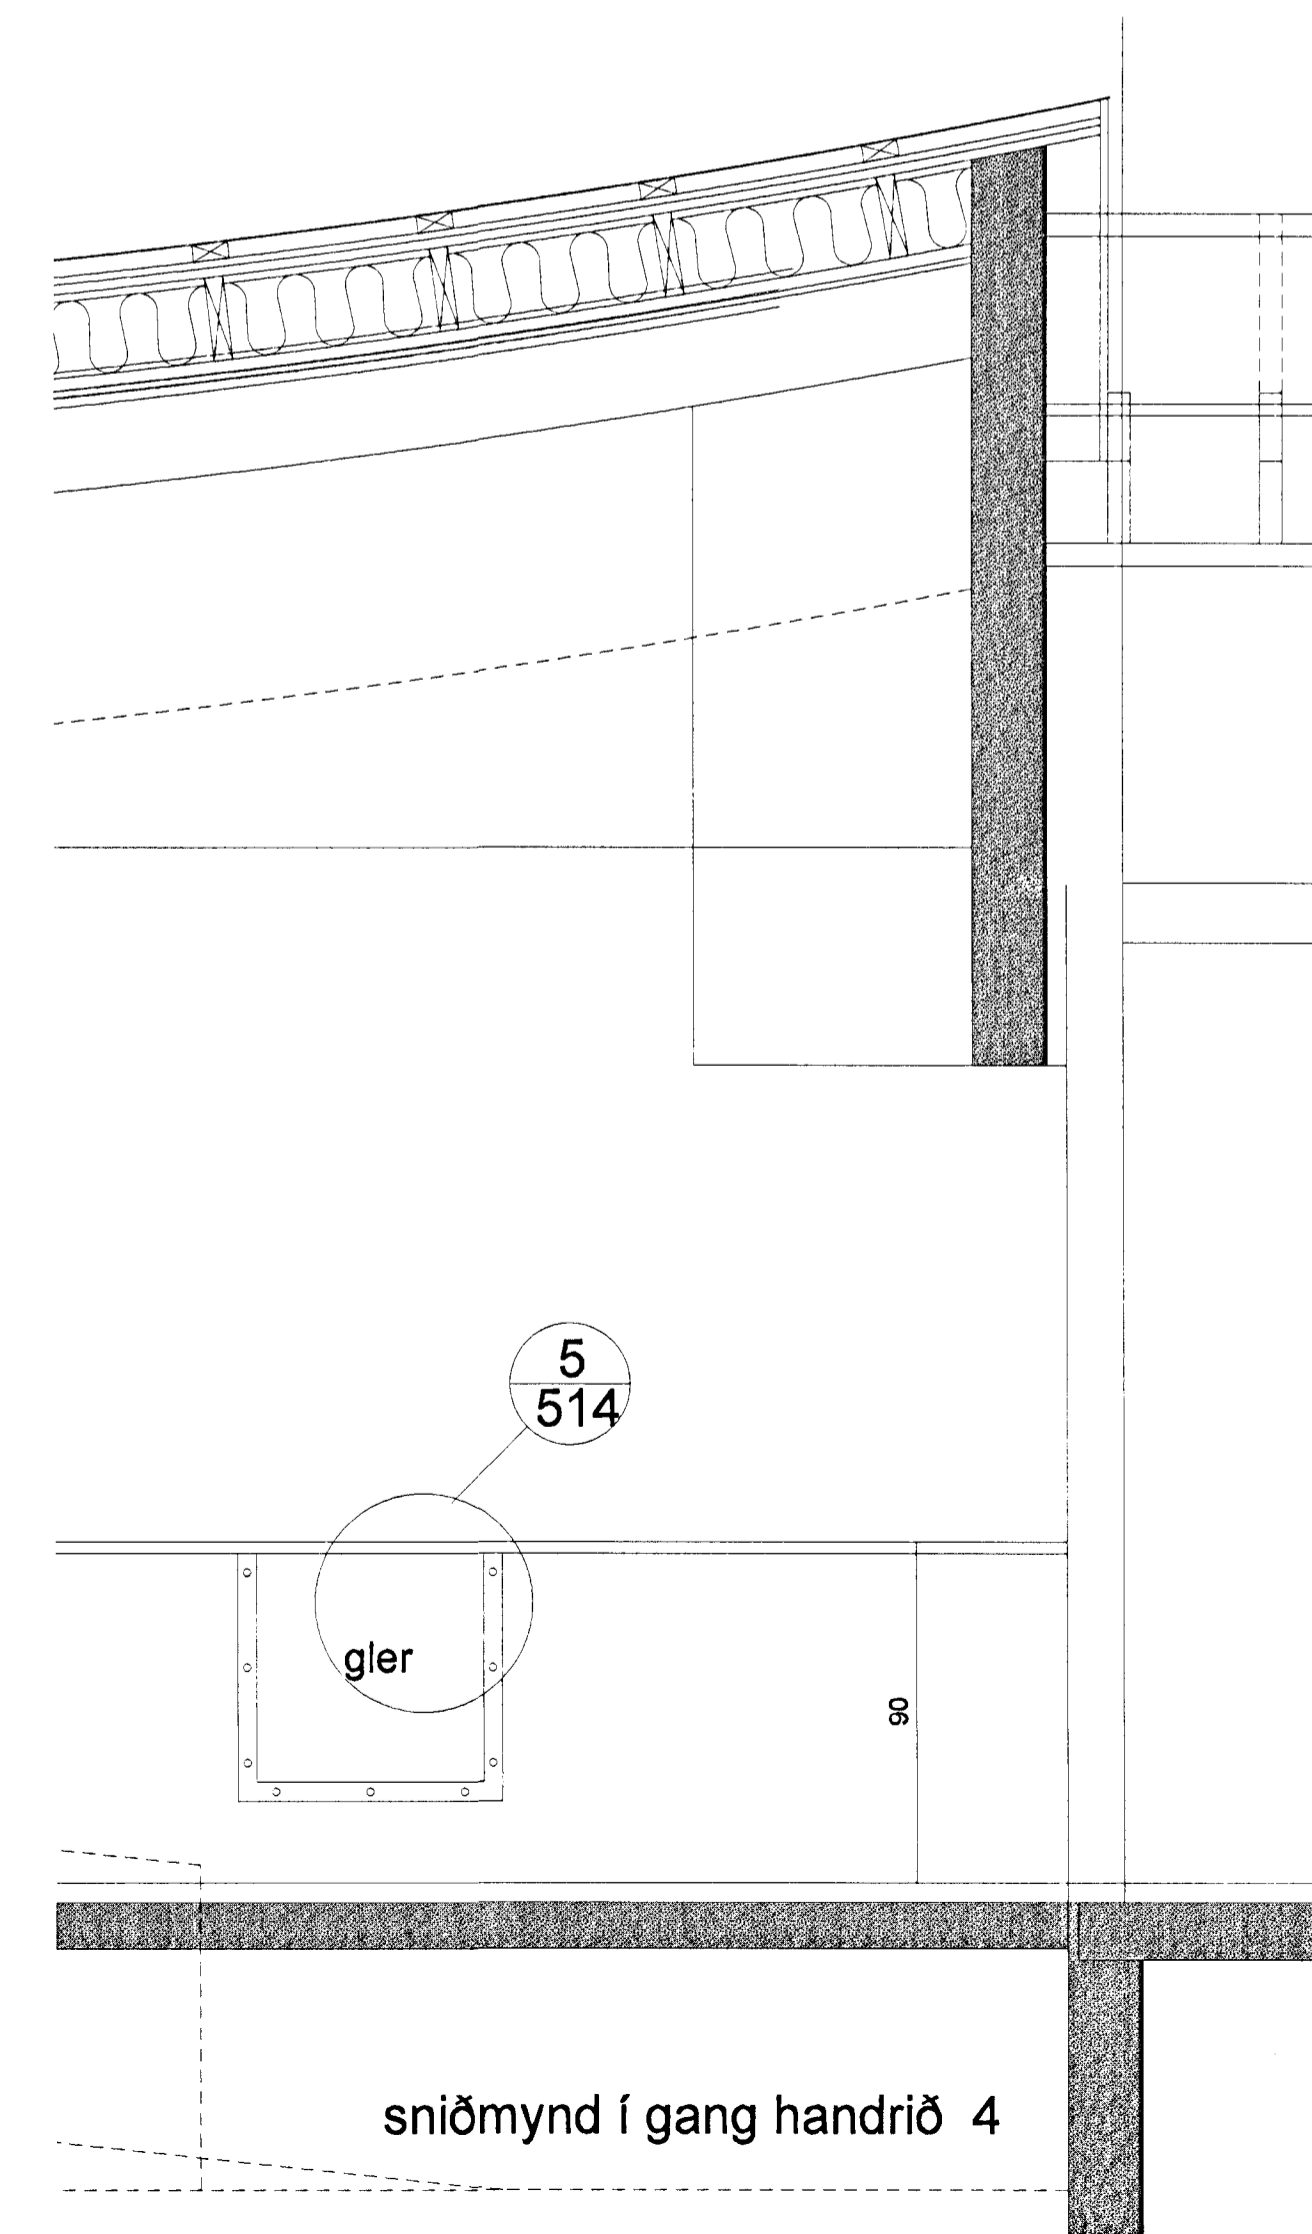

sniðmynd í gang handrið 4

LEIKSKÓLI HÁHOLTI 17
Í HAFNARFIRÐI

verk nr. 990308 teikn. nr. 5-12
listaskáli og salur, glerveggir, hurðir, handrið og trappa.
1:20 AE.H. G.G. 28.10.1999
alvína thordarson arkitekt hf
k.t. 081039-2879 sími 588 8630
töknistofa víðihlið 45 fax 588 5530
105 reykjavík netfang alvina@simnet.is