




sniðmynd listaskáli við tröppur 5

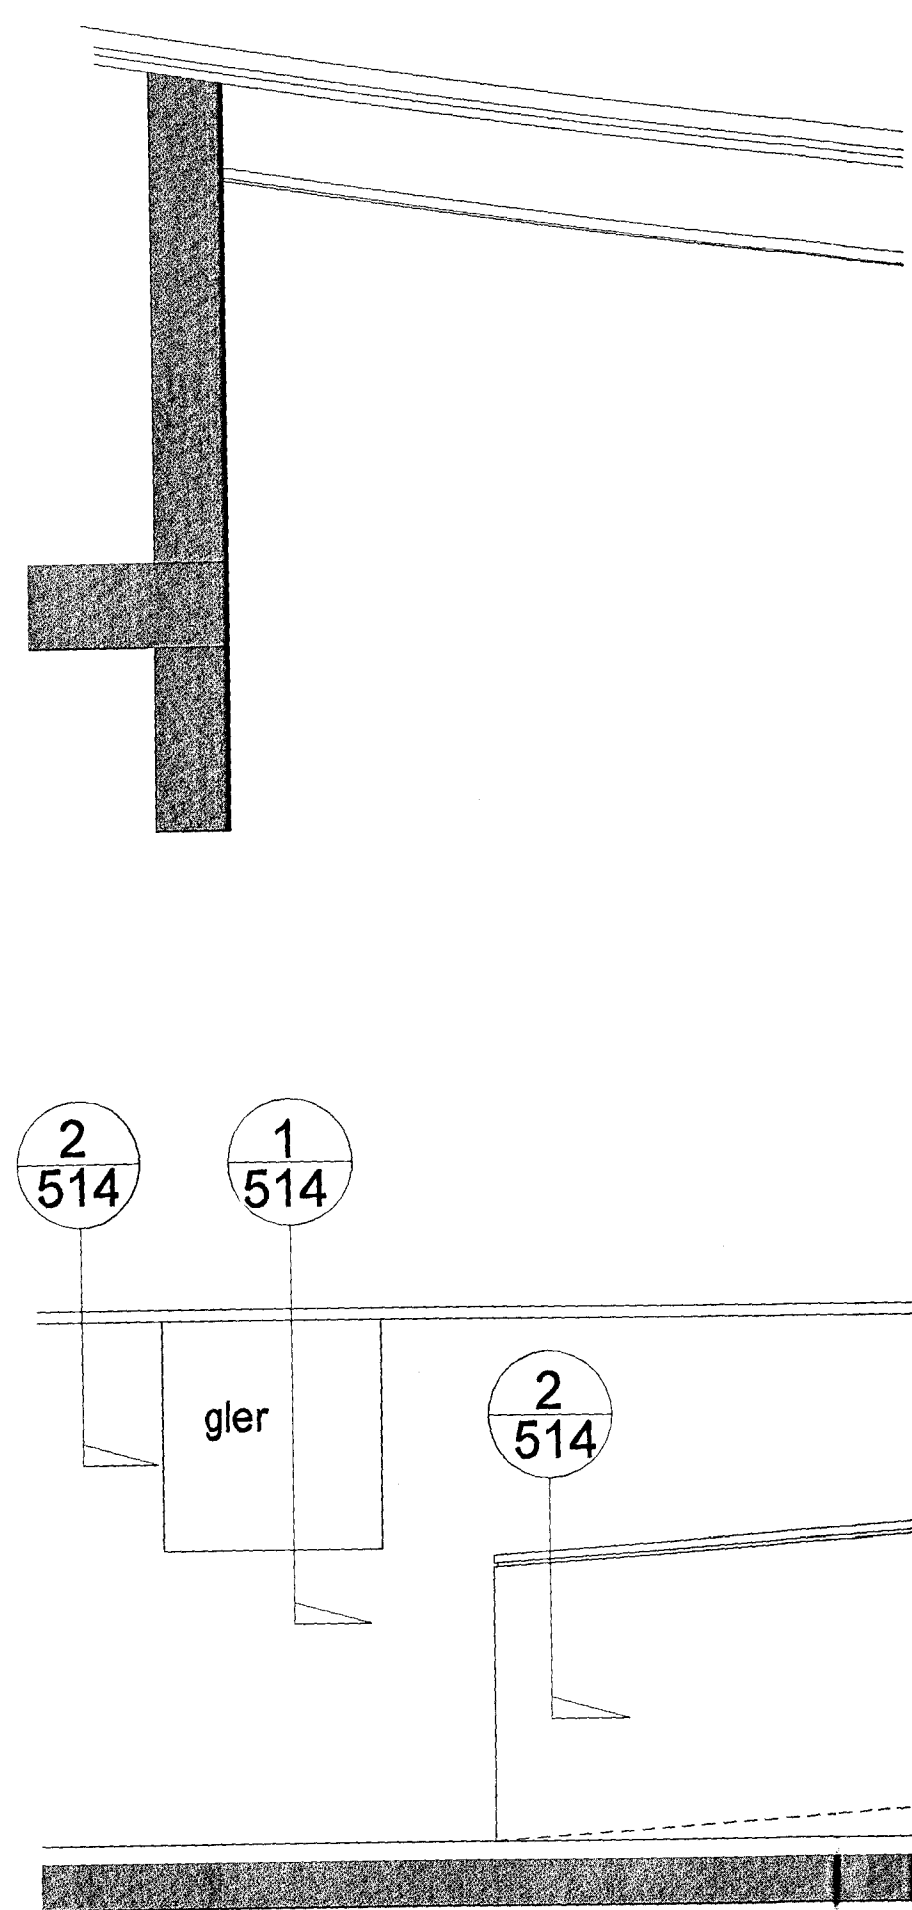

sniðmynd handrið og gluggi í sal 6

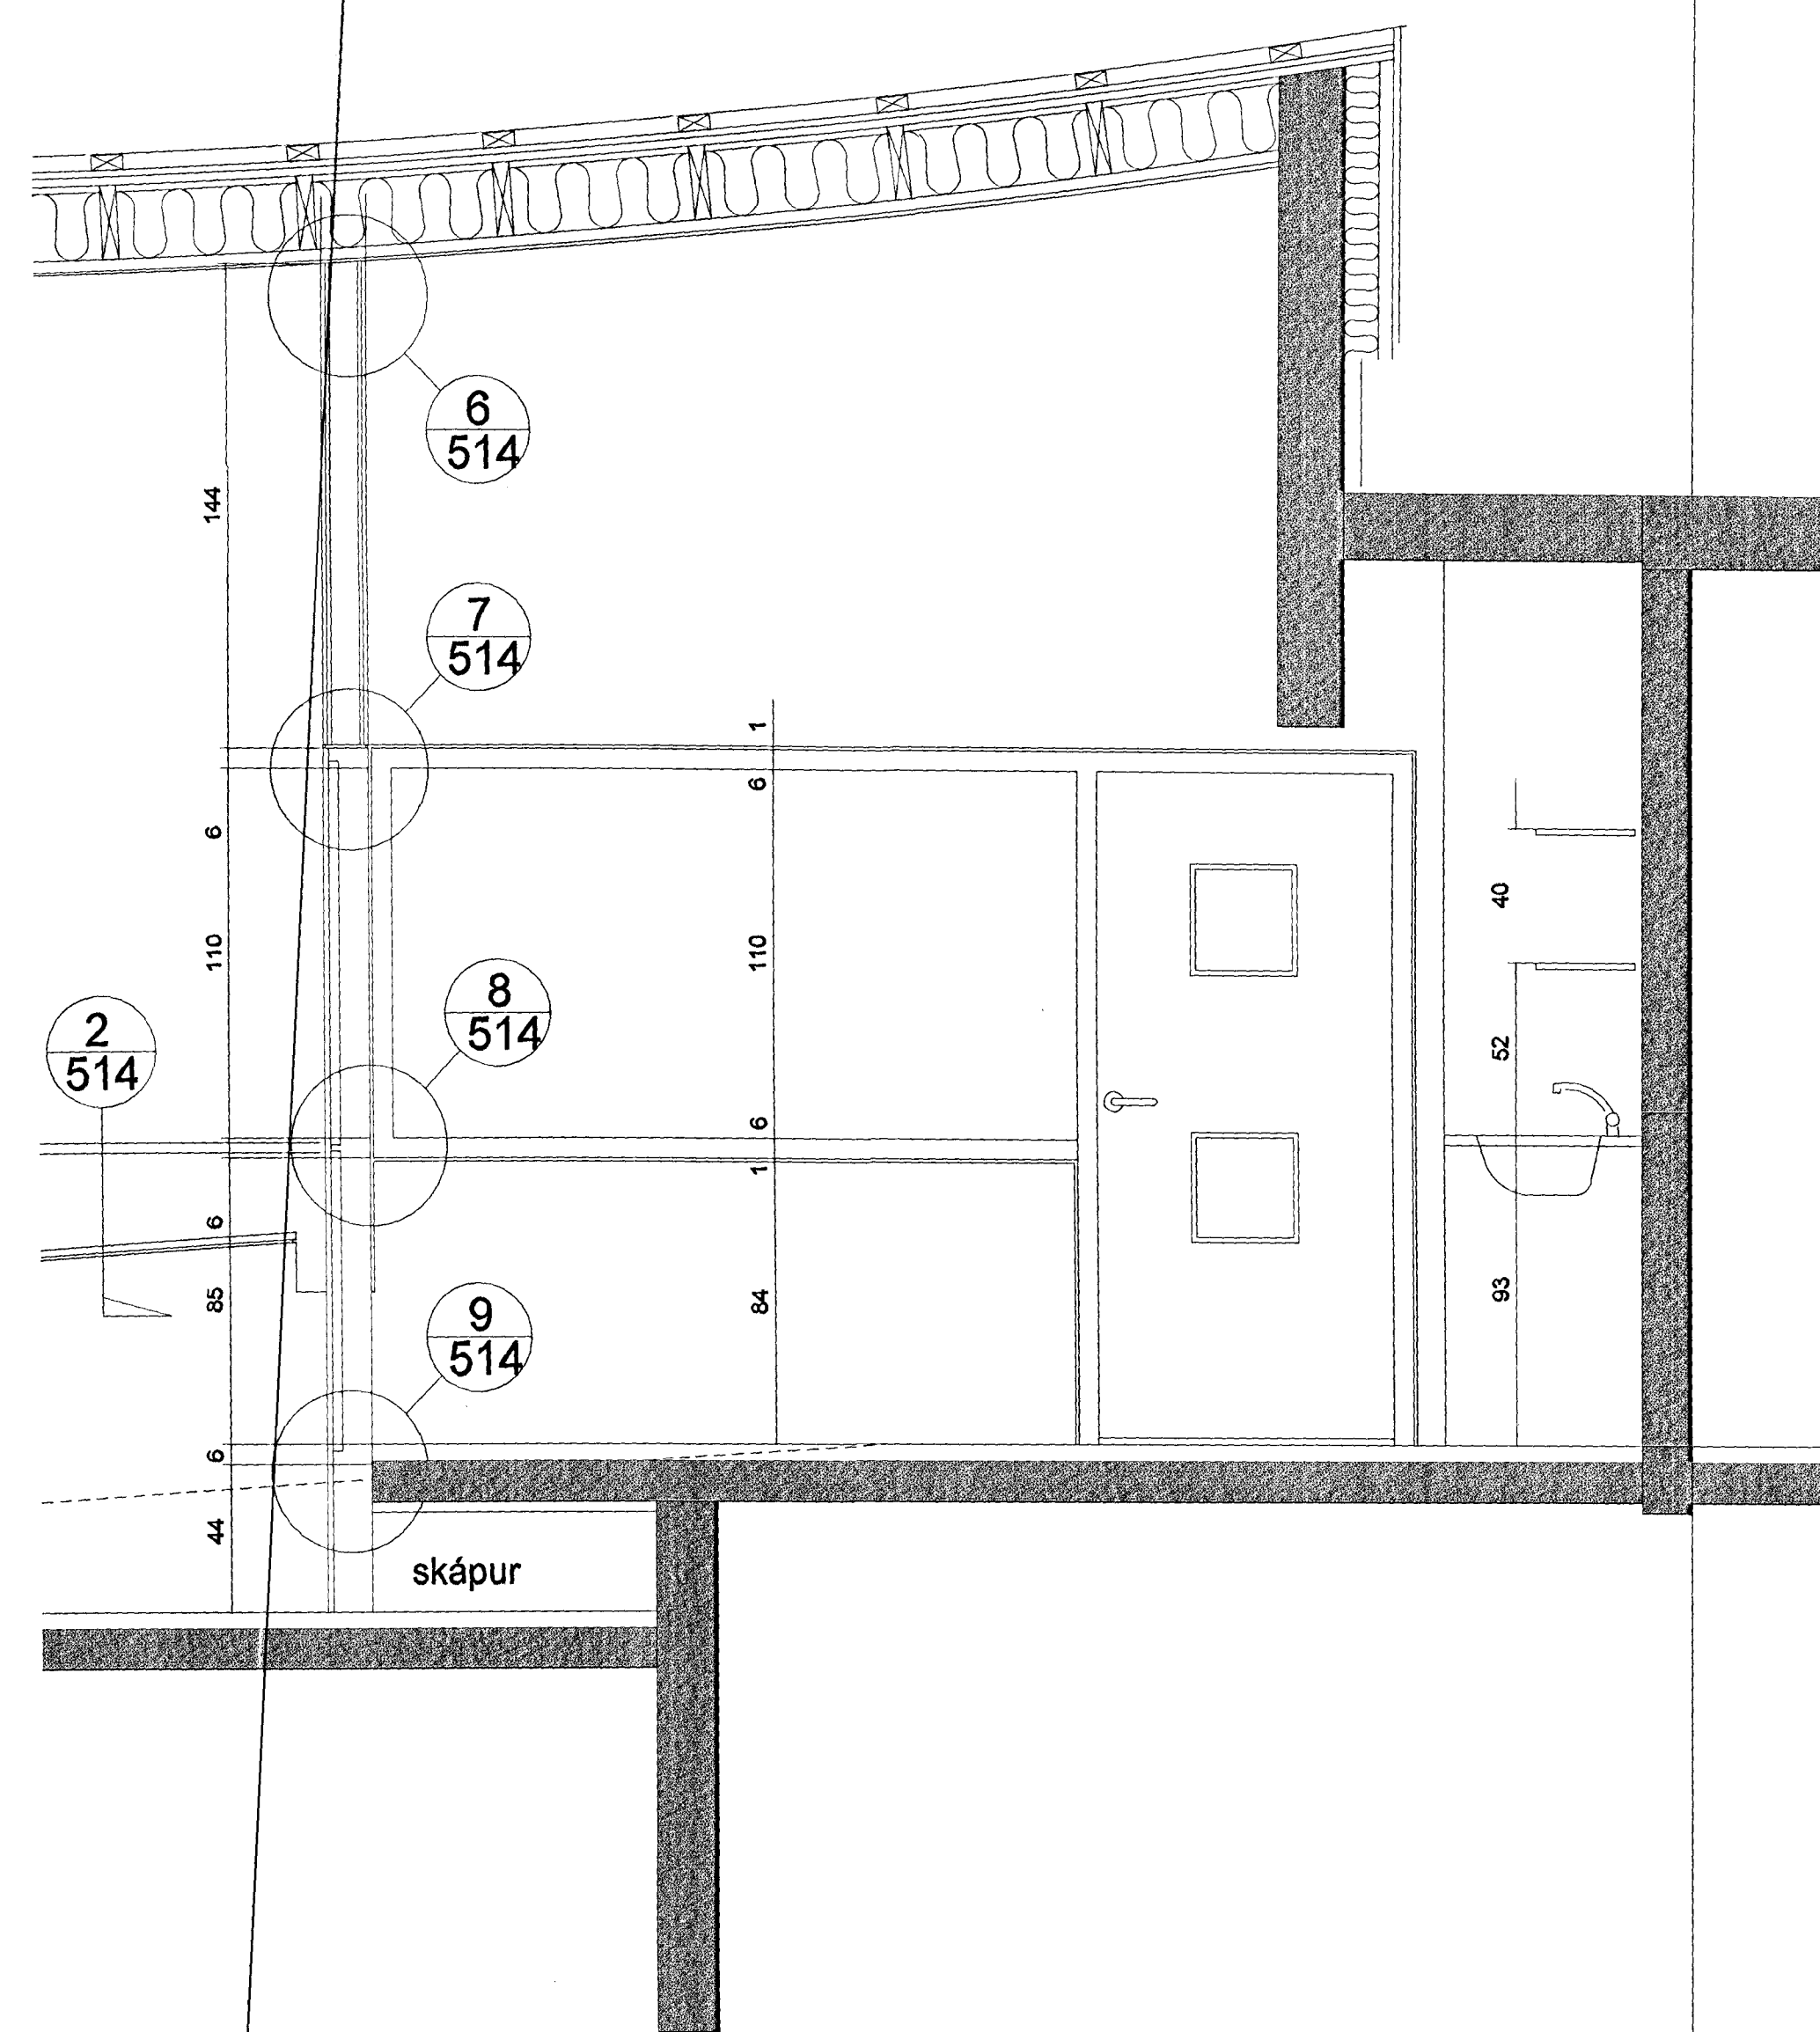

sniðmynd listaskáli við skápur 7

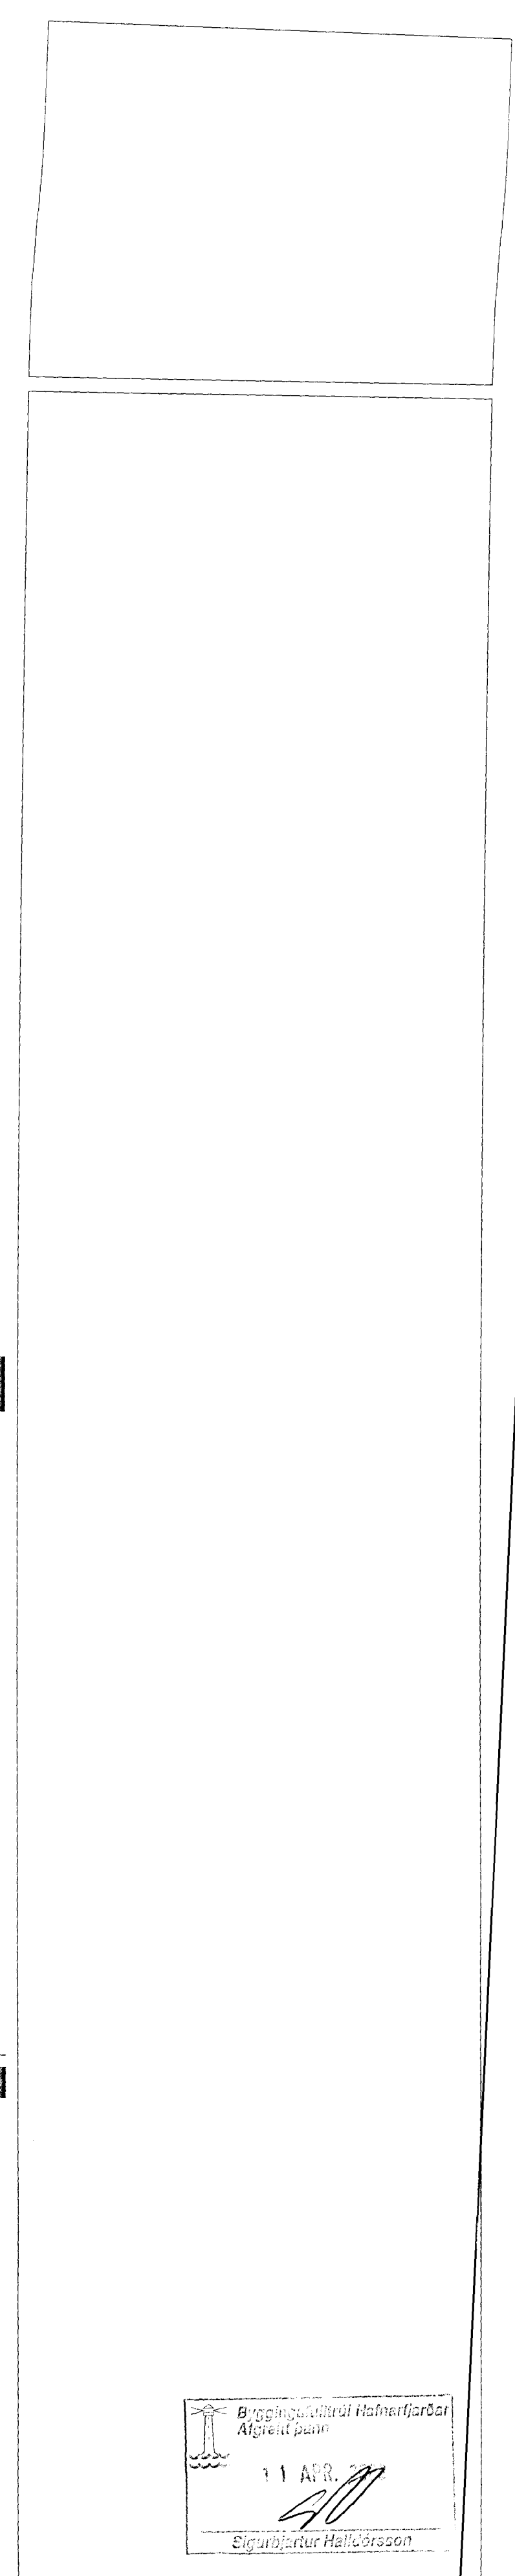

LEIKSKÓLI HÁHOLTI 17
Í HAFNARFIRÐI

verk nr. 990306 teikn. nr. 5-13
listaskáli og salur, glerveggir, hurðir, handrið og trappa.
1:20 Æ.H. G.G. 28.10.1996
alvína thordarson arkitekt hf.
k.t. 081039-2679 sími 588 352
leiknistofa víðihlíð 45 fax 568 352
105 reykjavík netfang alvina@simnet.is