




sniðmynd listaskáli við tröppur 5

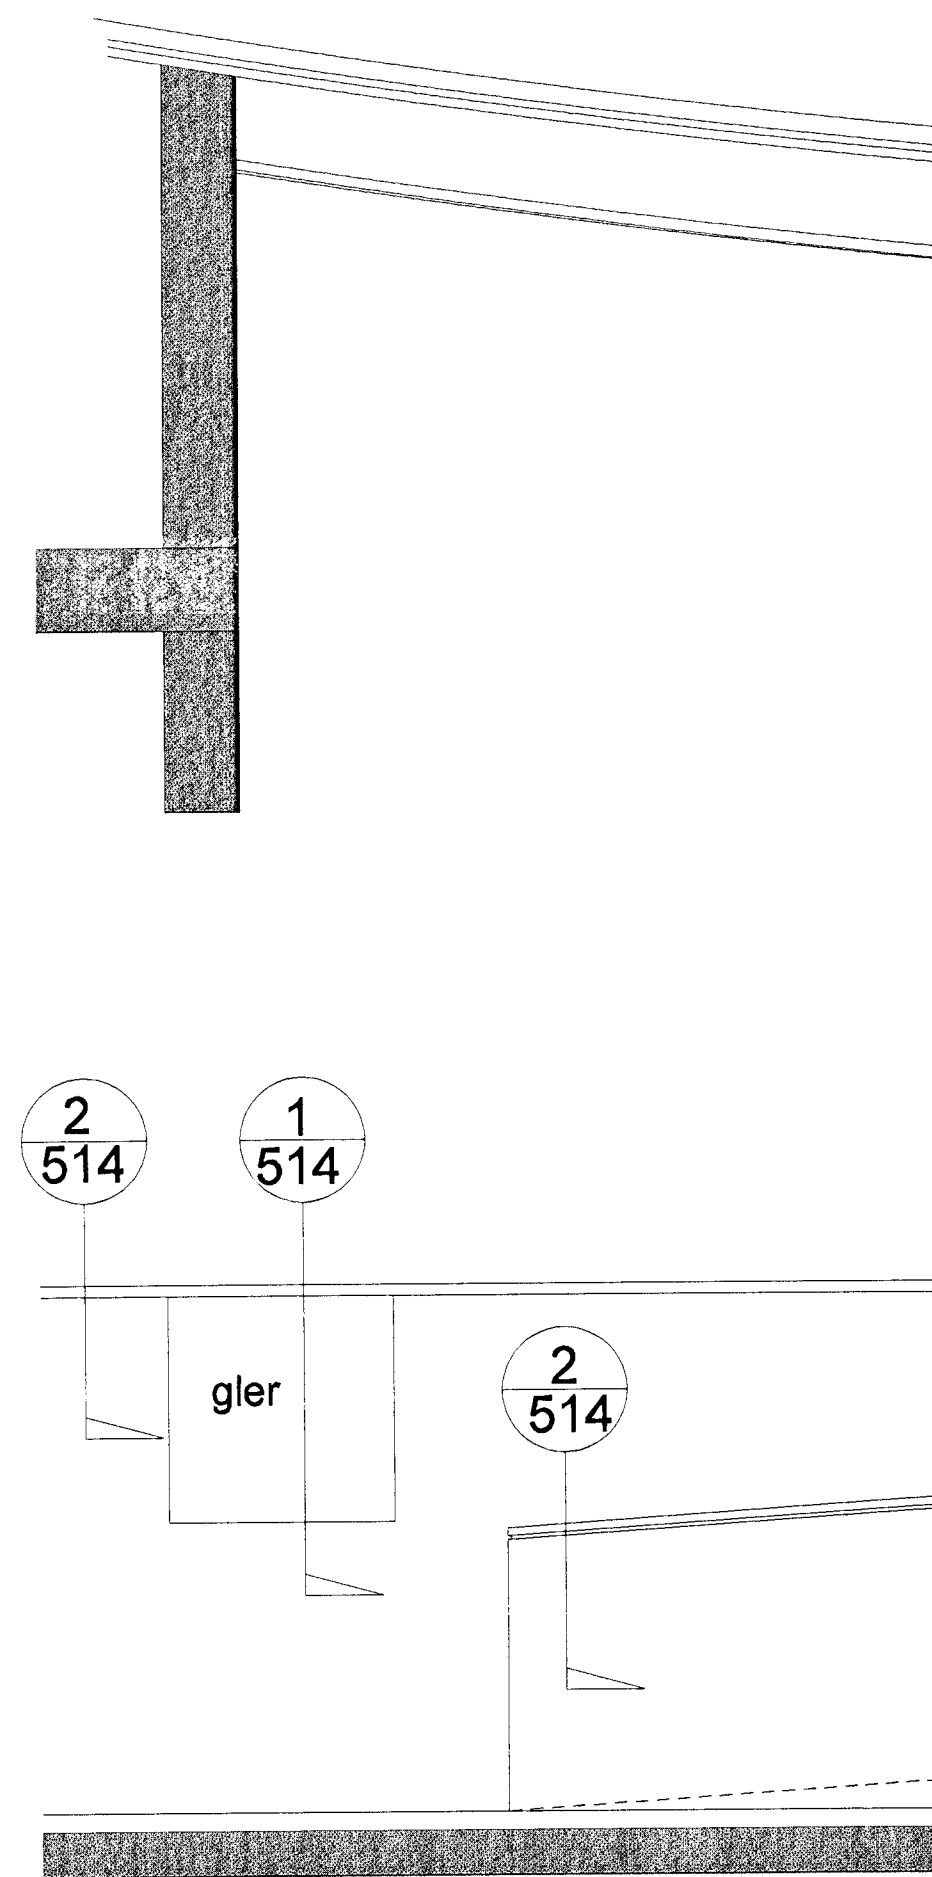

sniðmynd handrið og gluggi í sal 6

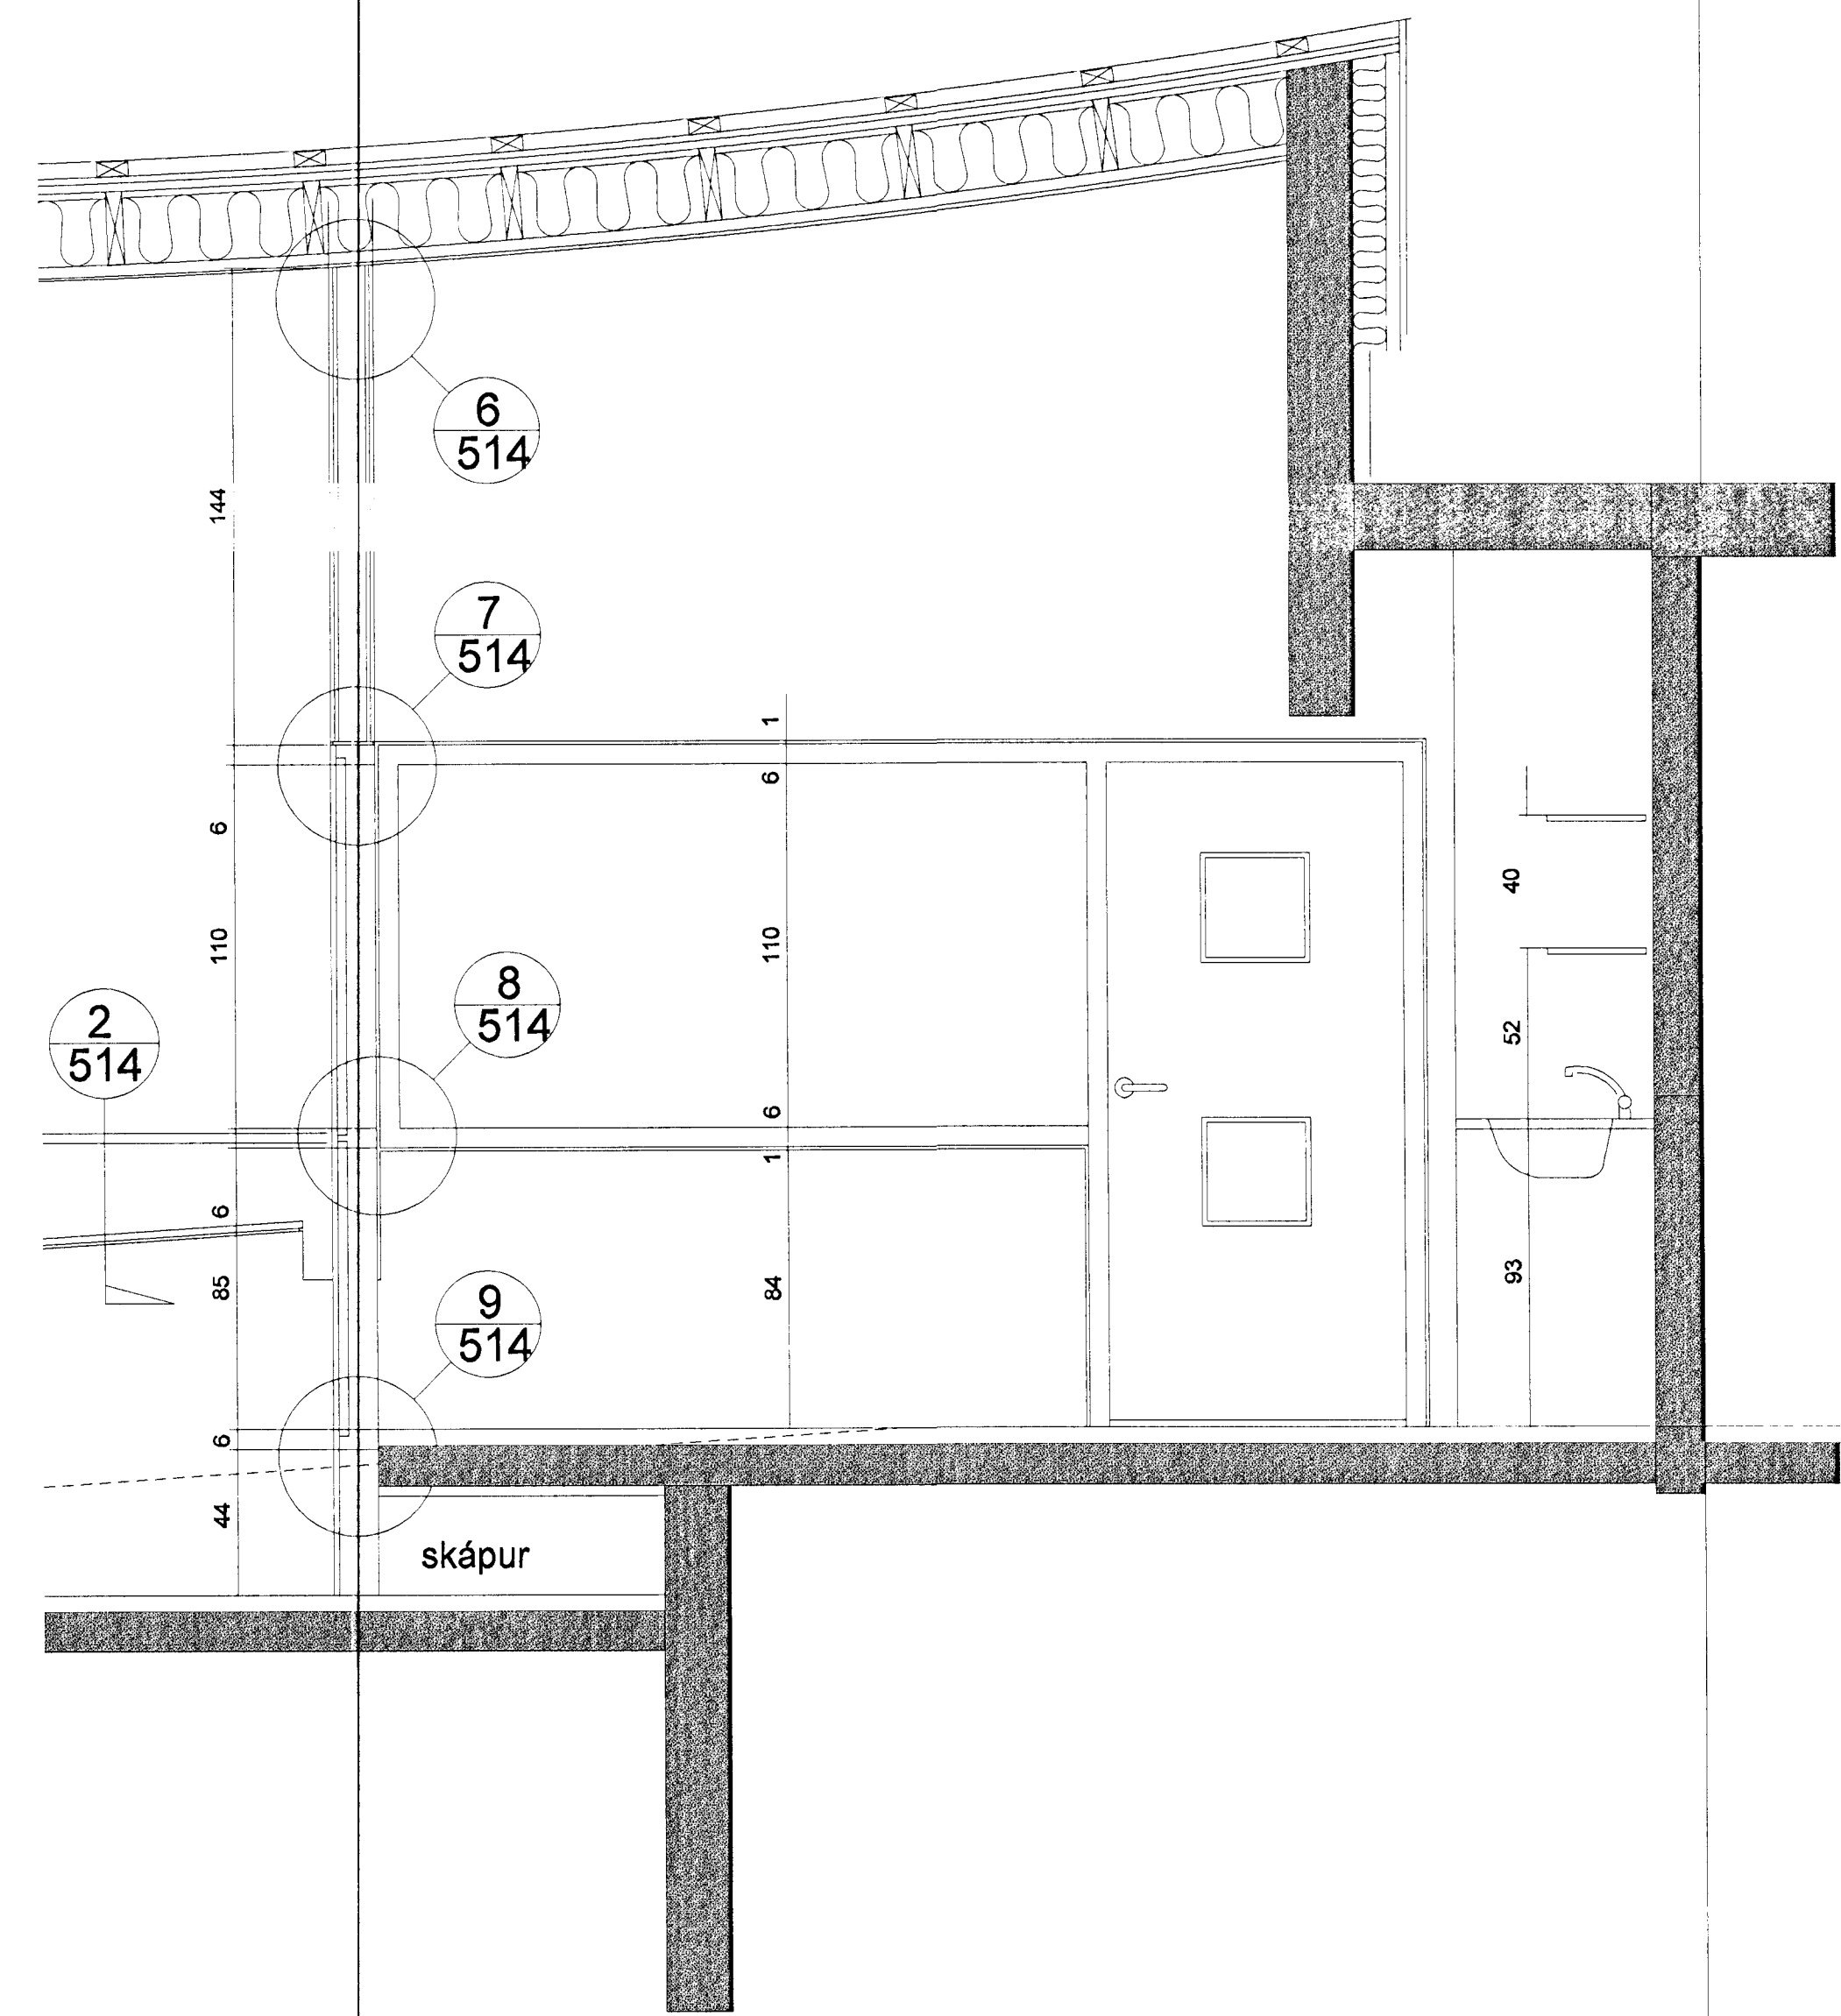

sniðmynd listaskáli við skáp 7

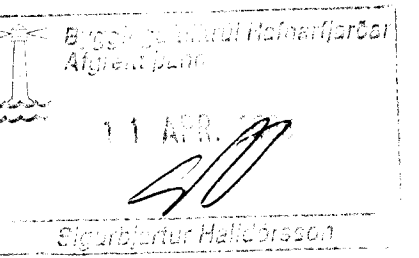

LEIKSKÓLI HÁHOLTI 17
Í HAFNARFIRÐI

verk nr. 990306 teikn. nr. 5-13
listaskáli og salur, glerveggir, hurðir, handrið og trappa.
1:20 Æ.H. G.G. 28.10.1999
alína thordarsón arkitekt fal
k.t. 081039-2679 sími 568 8630
teiknistofa viðhúlið 45 fax 568 6330
105 reykjavík netfang alina@simnet.is