
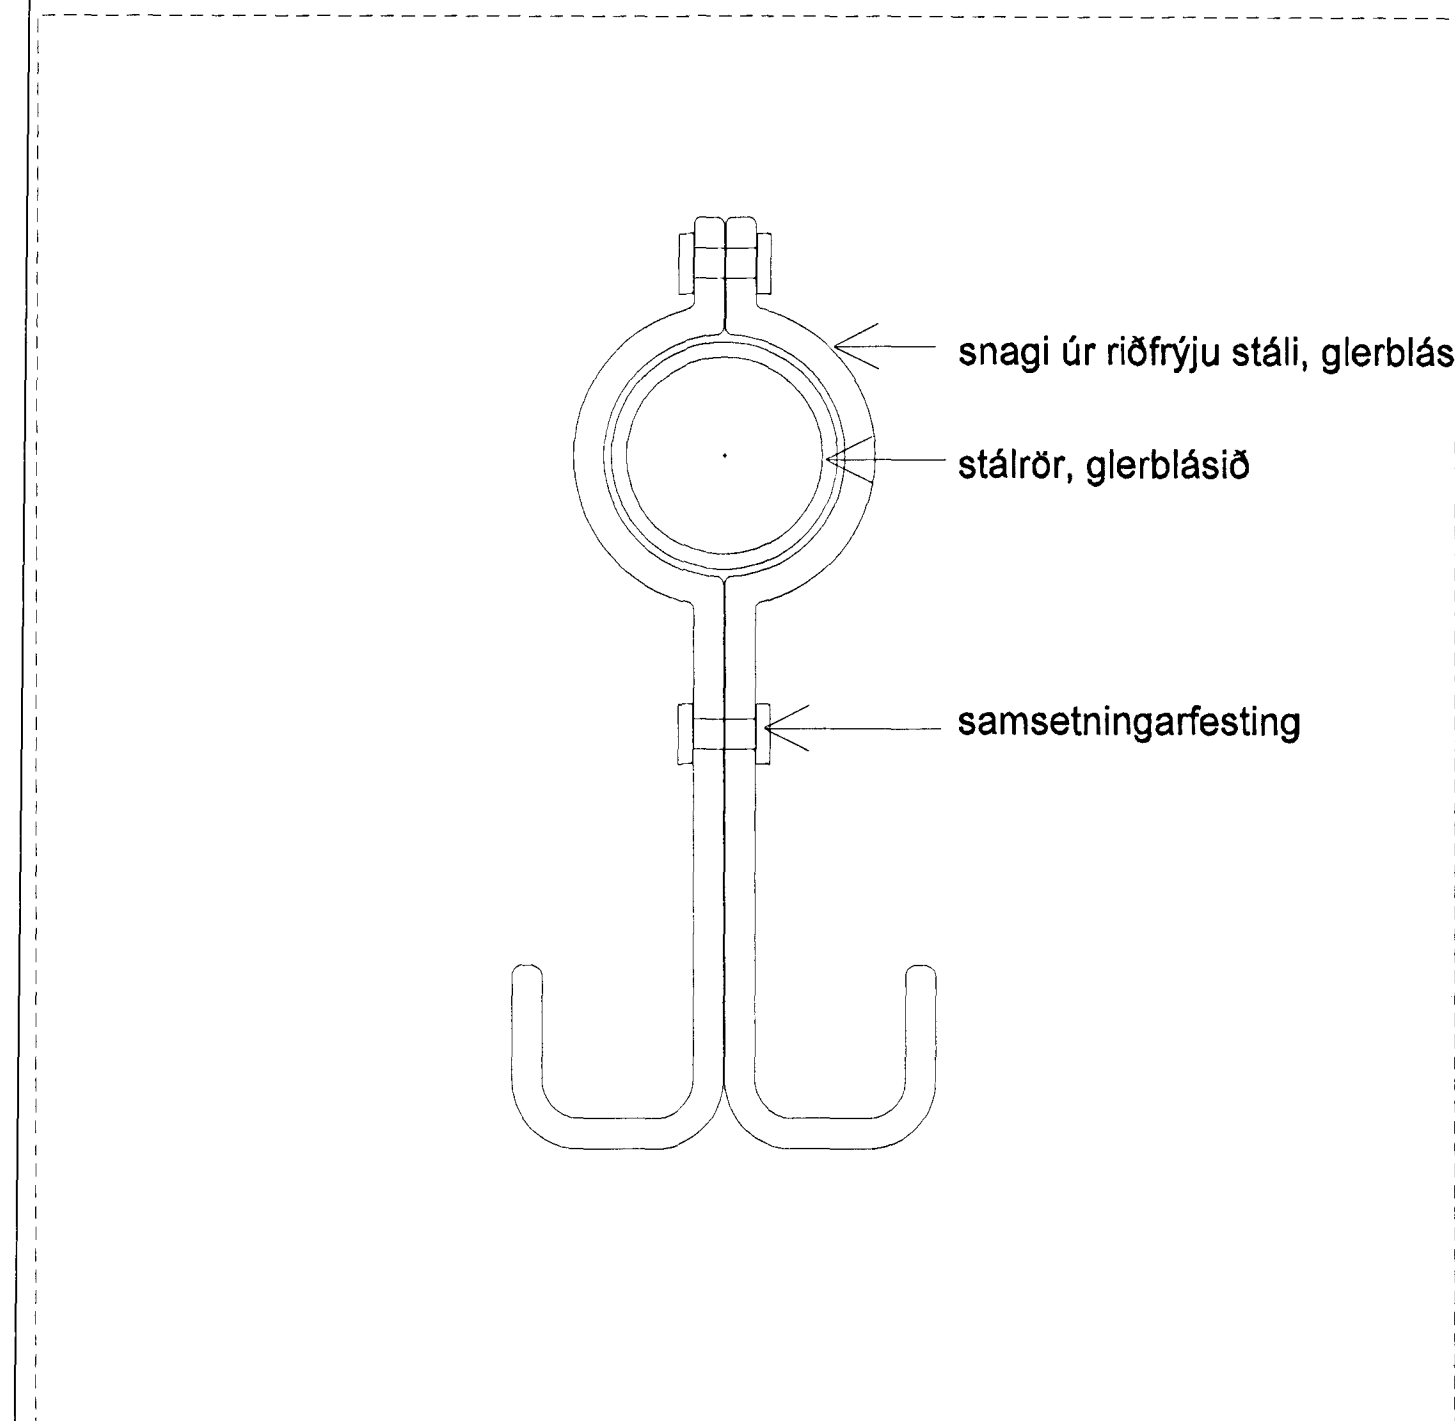


grunnmynd, snið og frammynd af tröppum í sal mkv. 1:10

pallur við eldhús mkv. 1:10

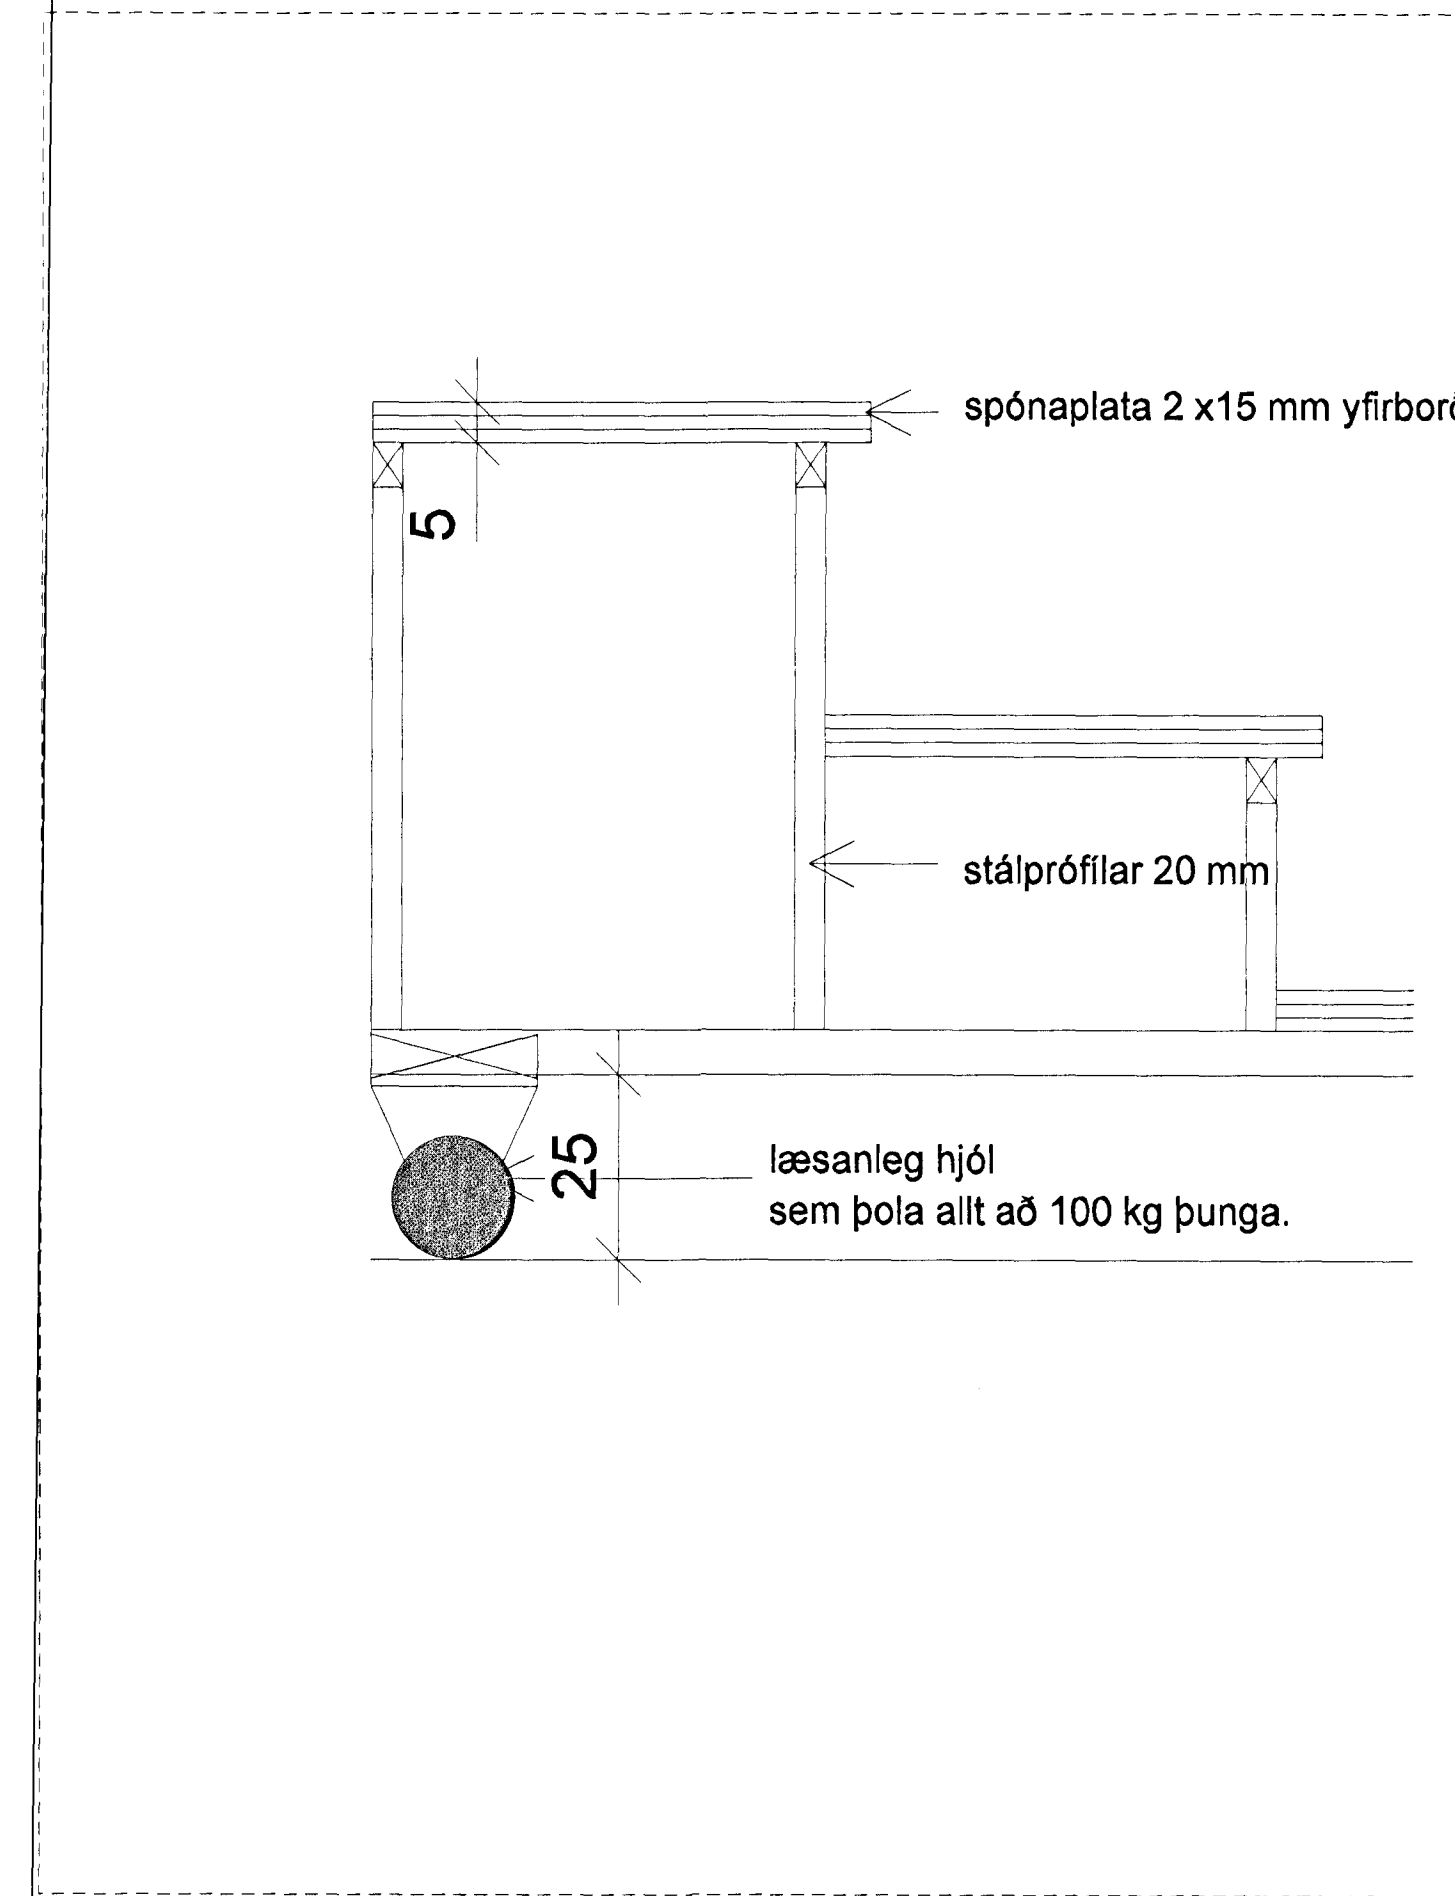

snagi í fatahengi deili mkv. 1:1

LEIKSKÓLI HÁHOLTI 17
Í HAFNARFIRÐI

verk nr. 990306	teikn. nr. 5-18
tröppur í sal og snagi í fatahengi	
skala 1:10 og 1:1	árið 28.10.1999
alvína thordarson k.t. 081039-2679 teiknistofa víðihlíð 45 105 reykjavík	arkitekt fal sími 588 8630 fax 588 5530 netfang alvina@simnet.is