




1-512 lóðrétt deili í handrið með gleropnun

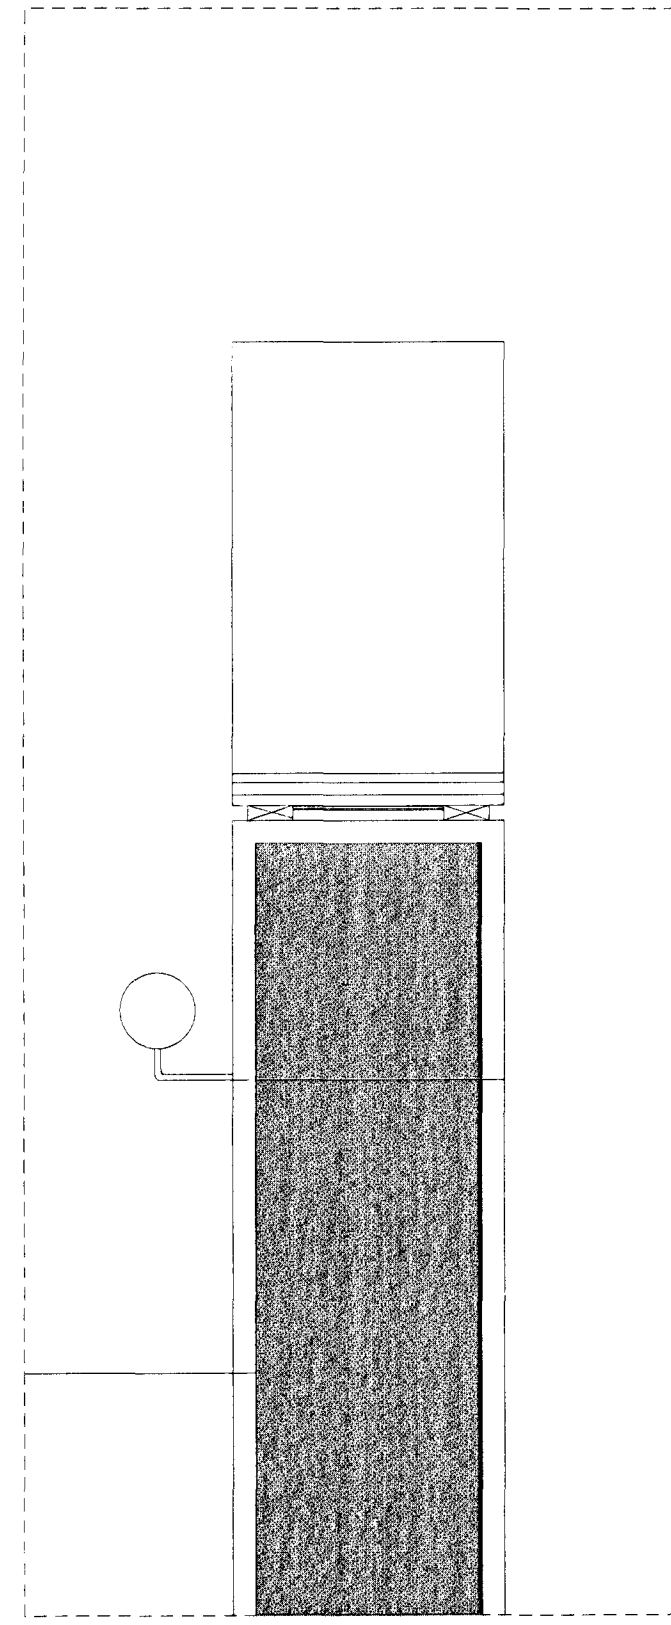


2-512 lóðrétt deili í handrið í skábraut

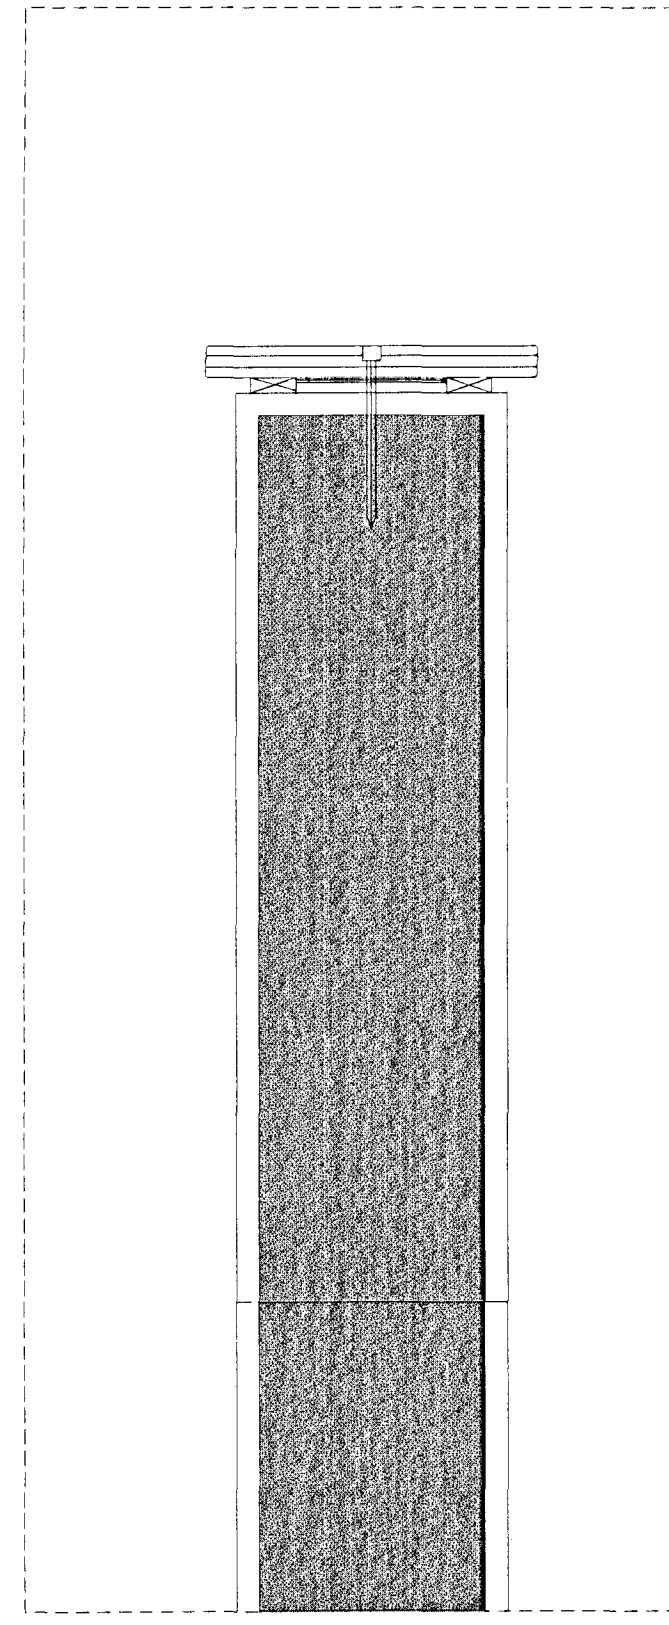


3-512 lóðrétt deili í handrið

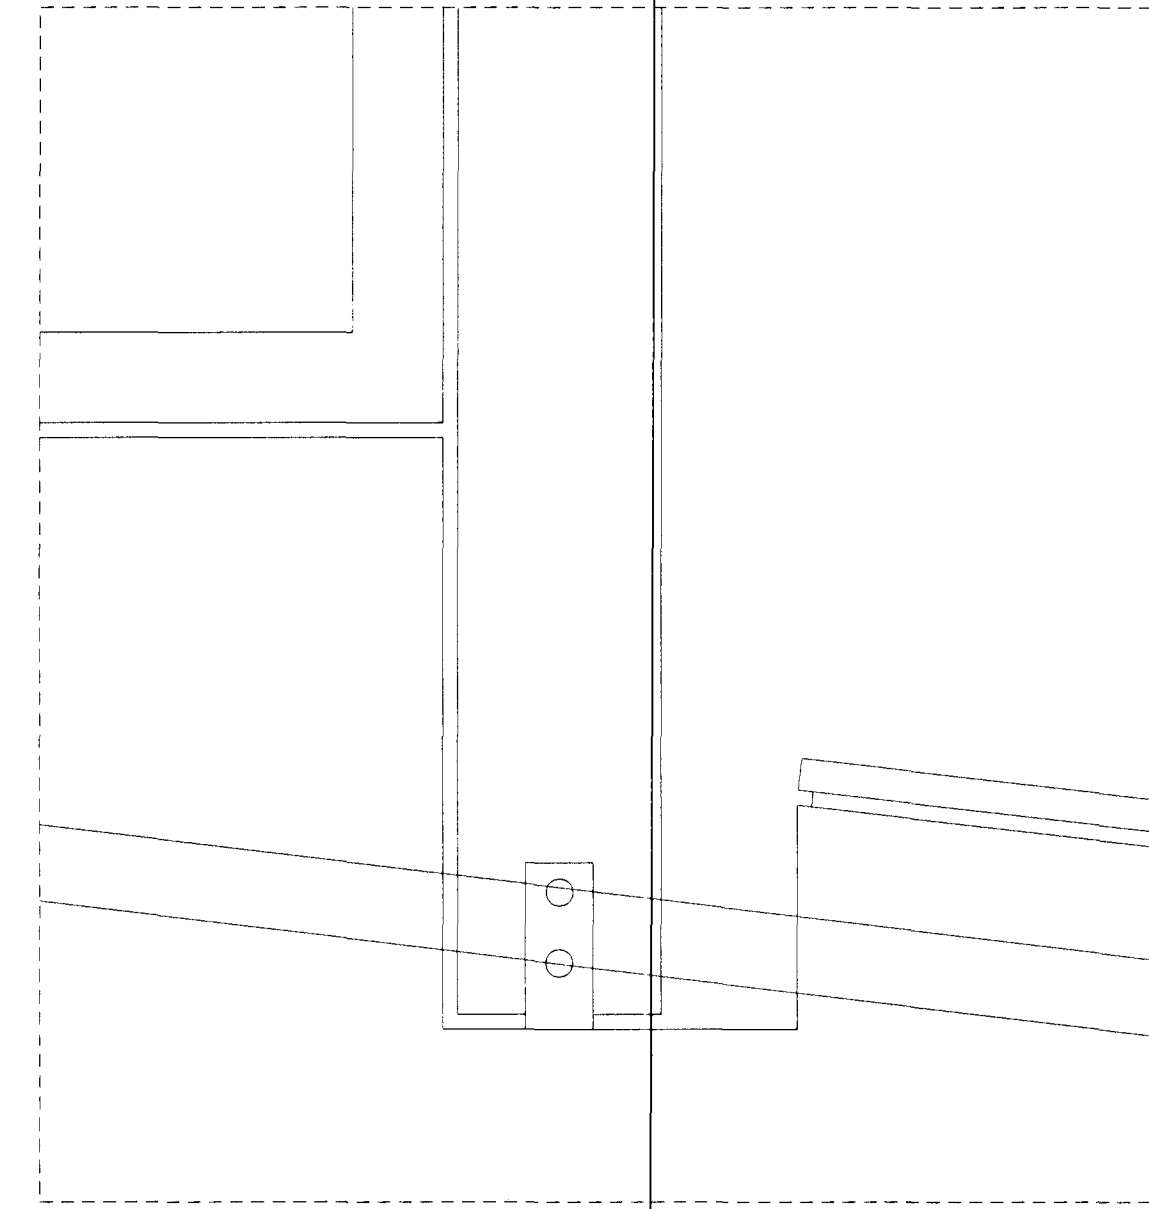


4-512 séð á horn við listaskála

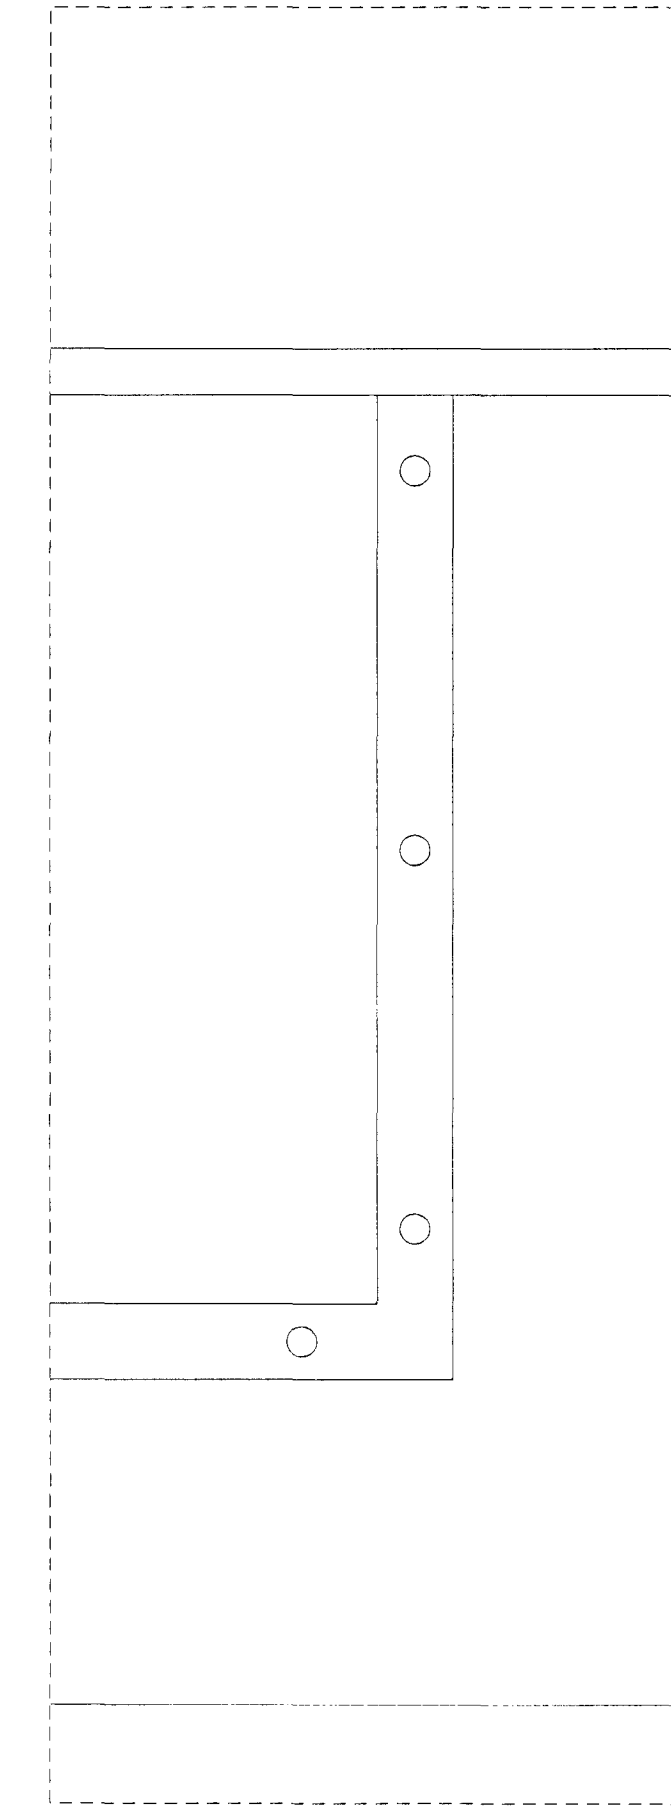


5-512 séð á glugga í handriði

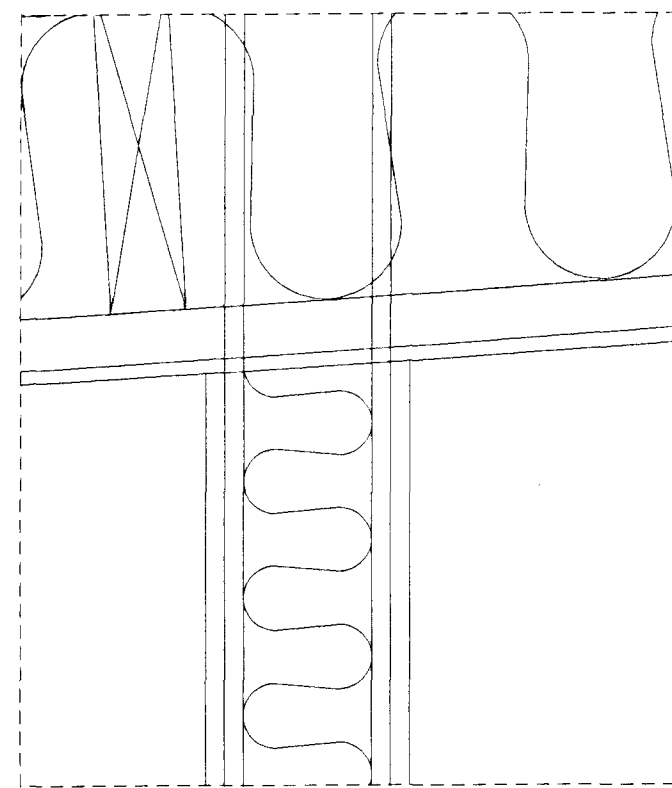


6-513 lóðrétt deili í glugga

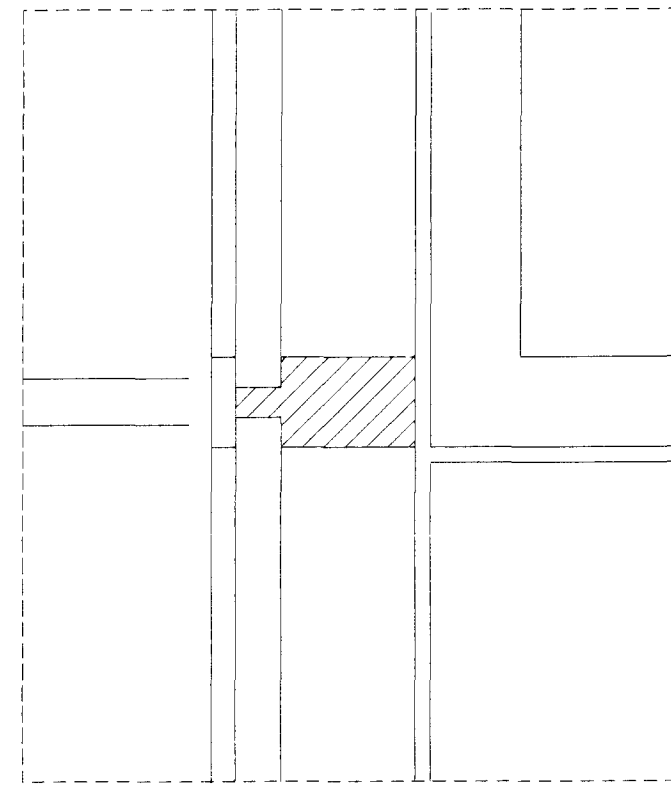


8-513 lóðrétt deili í glugga

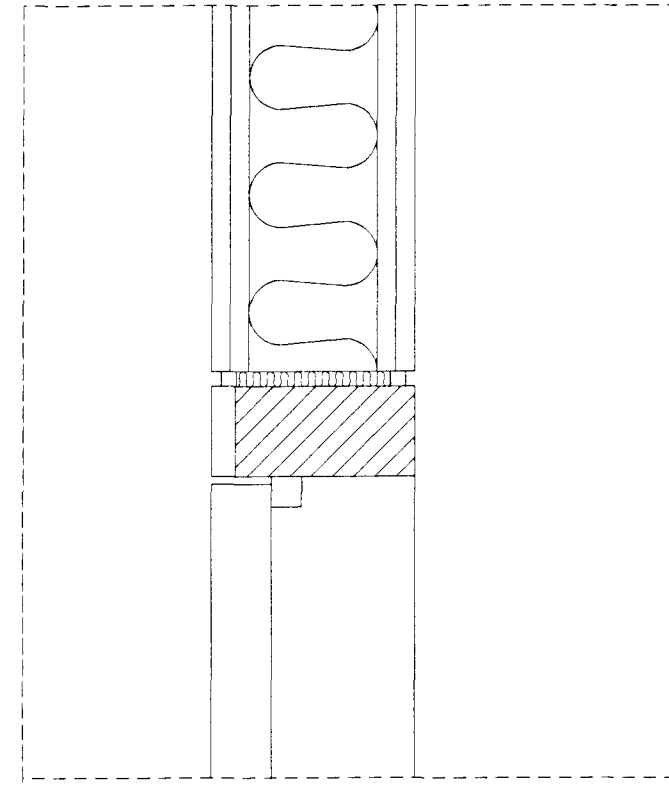


10-513 lóðrétt deili í glugga og hurð

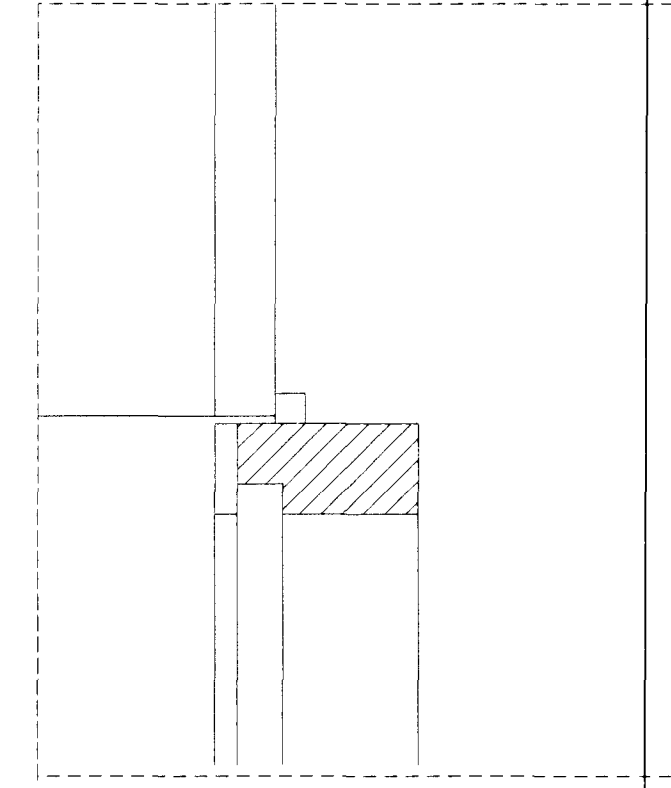


12-513 lárétt í glugga og hurð

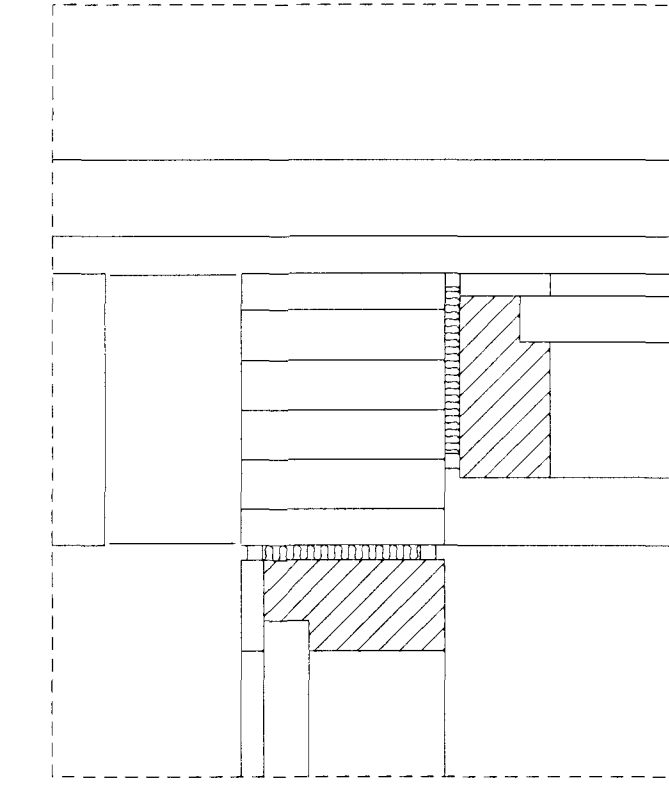


14-513 lárétt deili í úthorn

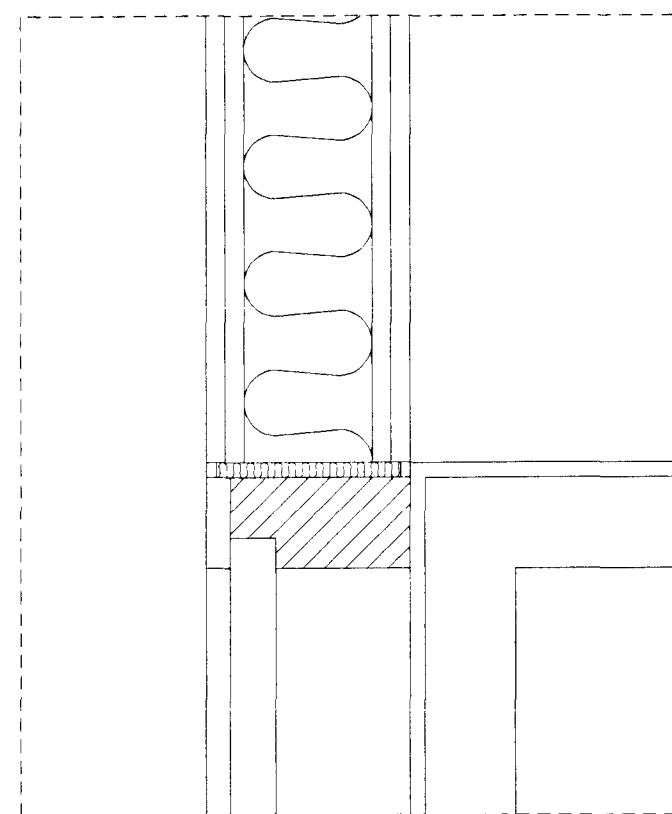


7-513 lóðrétt deili í glugga

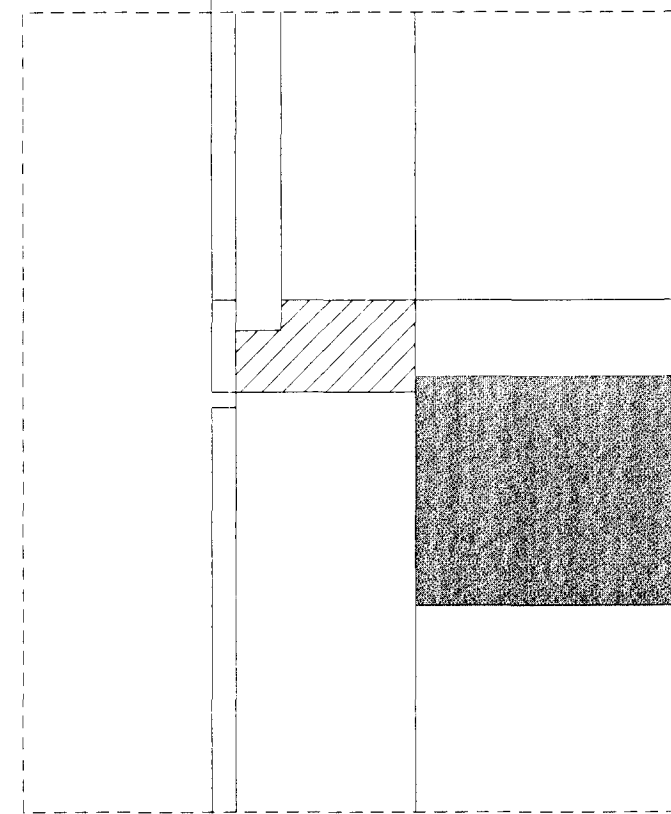


9-513 lóðrétt deili í glugga

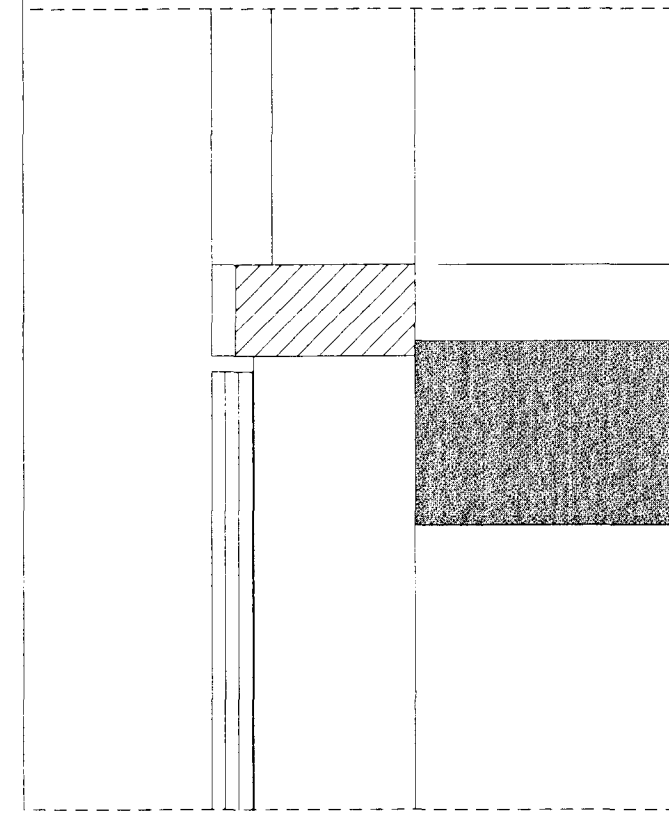

11-513 lóðrétt deili í hurð og skáp

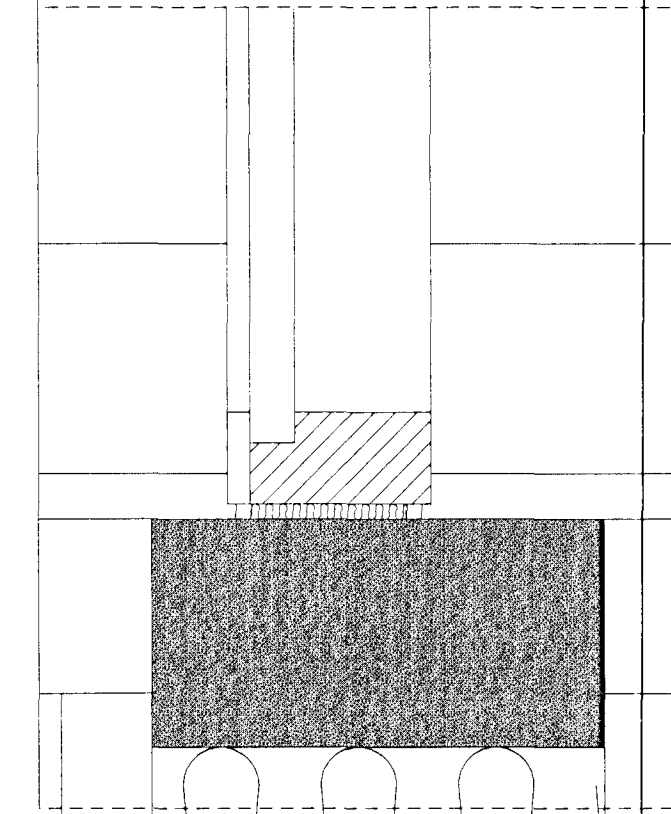

13-513 lárétt deili í glugga við útvegg

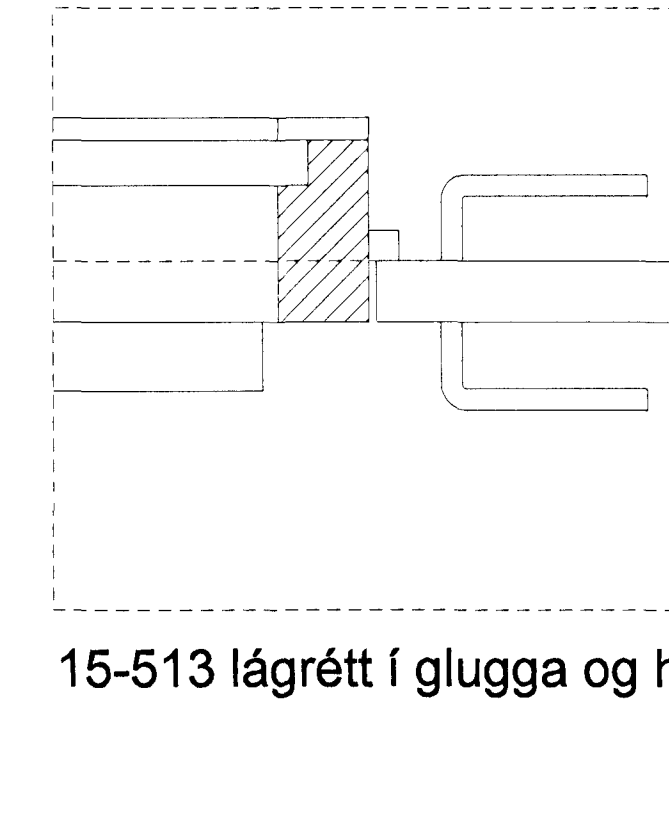

15-513 lárétt í glugga og hurð



16-513 lárétt í hurð og vegg

Handwritten signature and stamp area.