


SNID E-E MKV. 1:100.

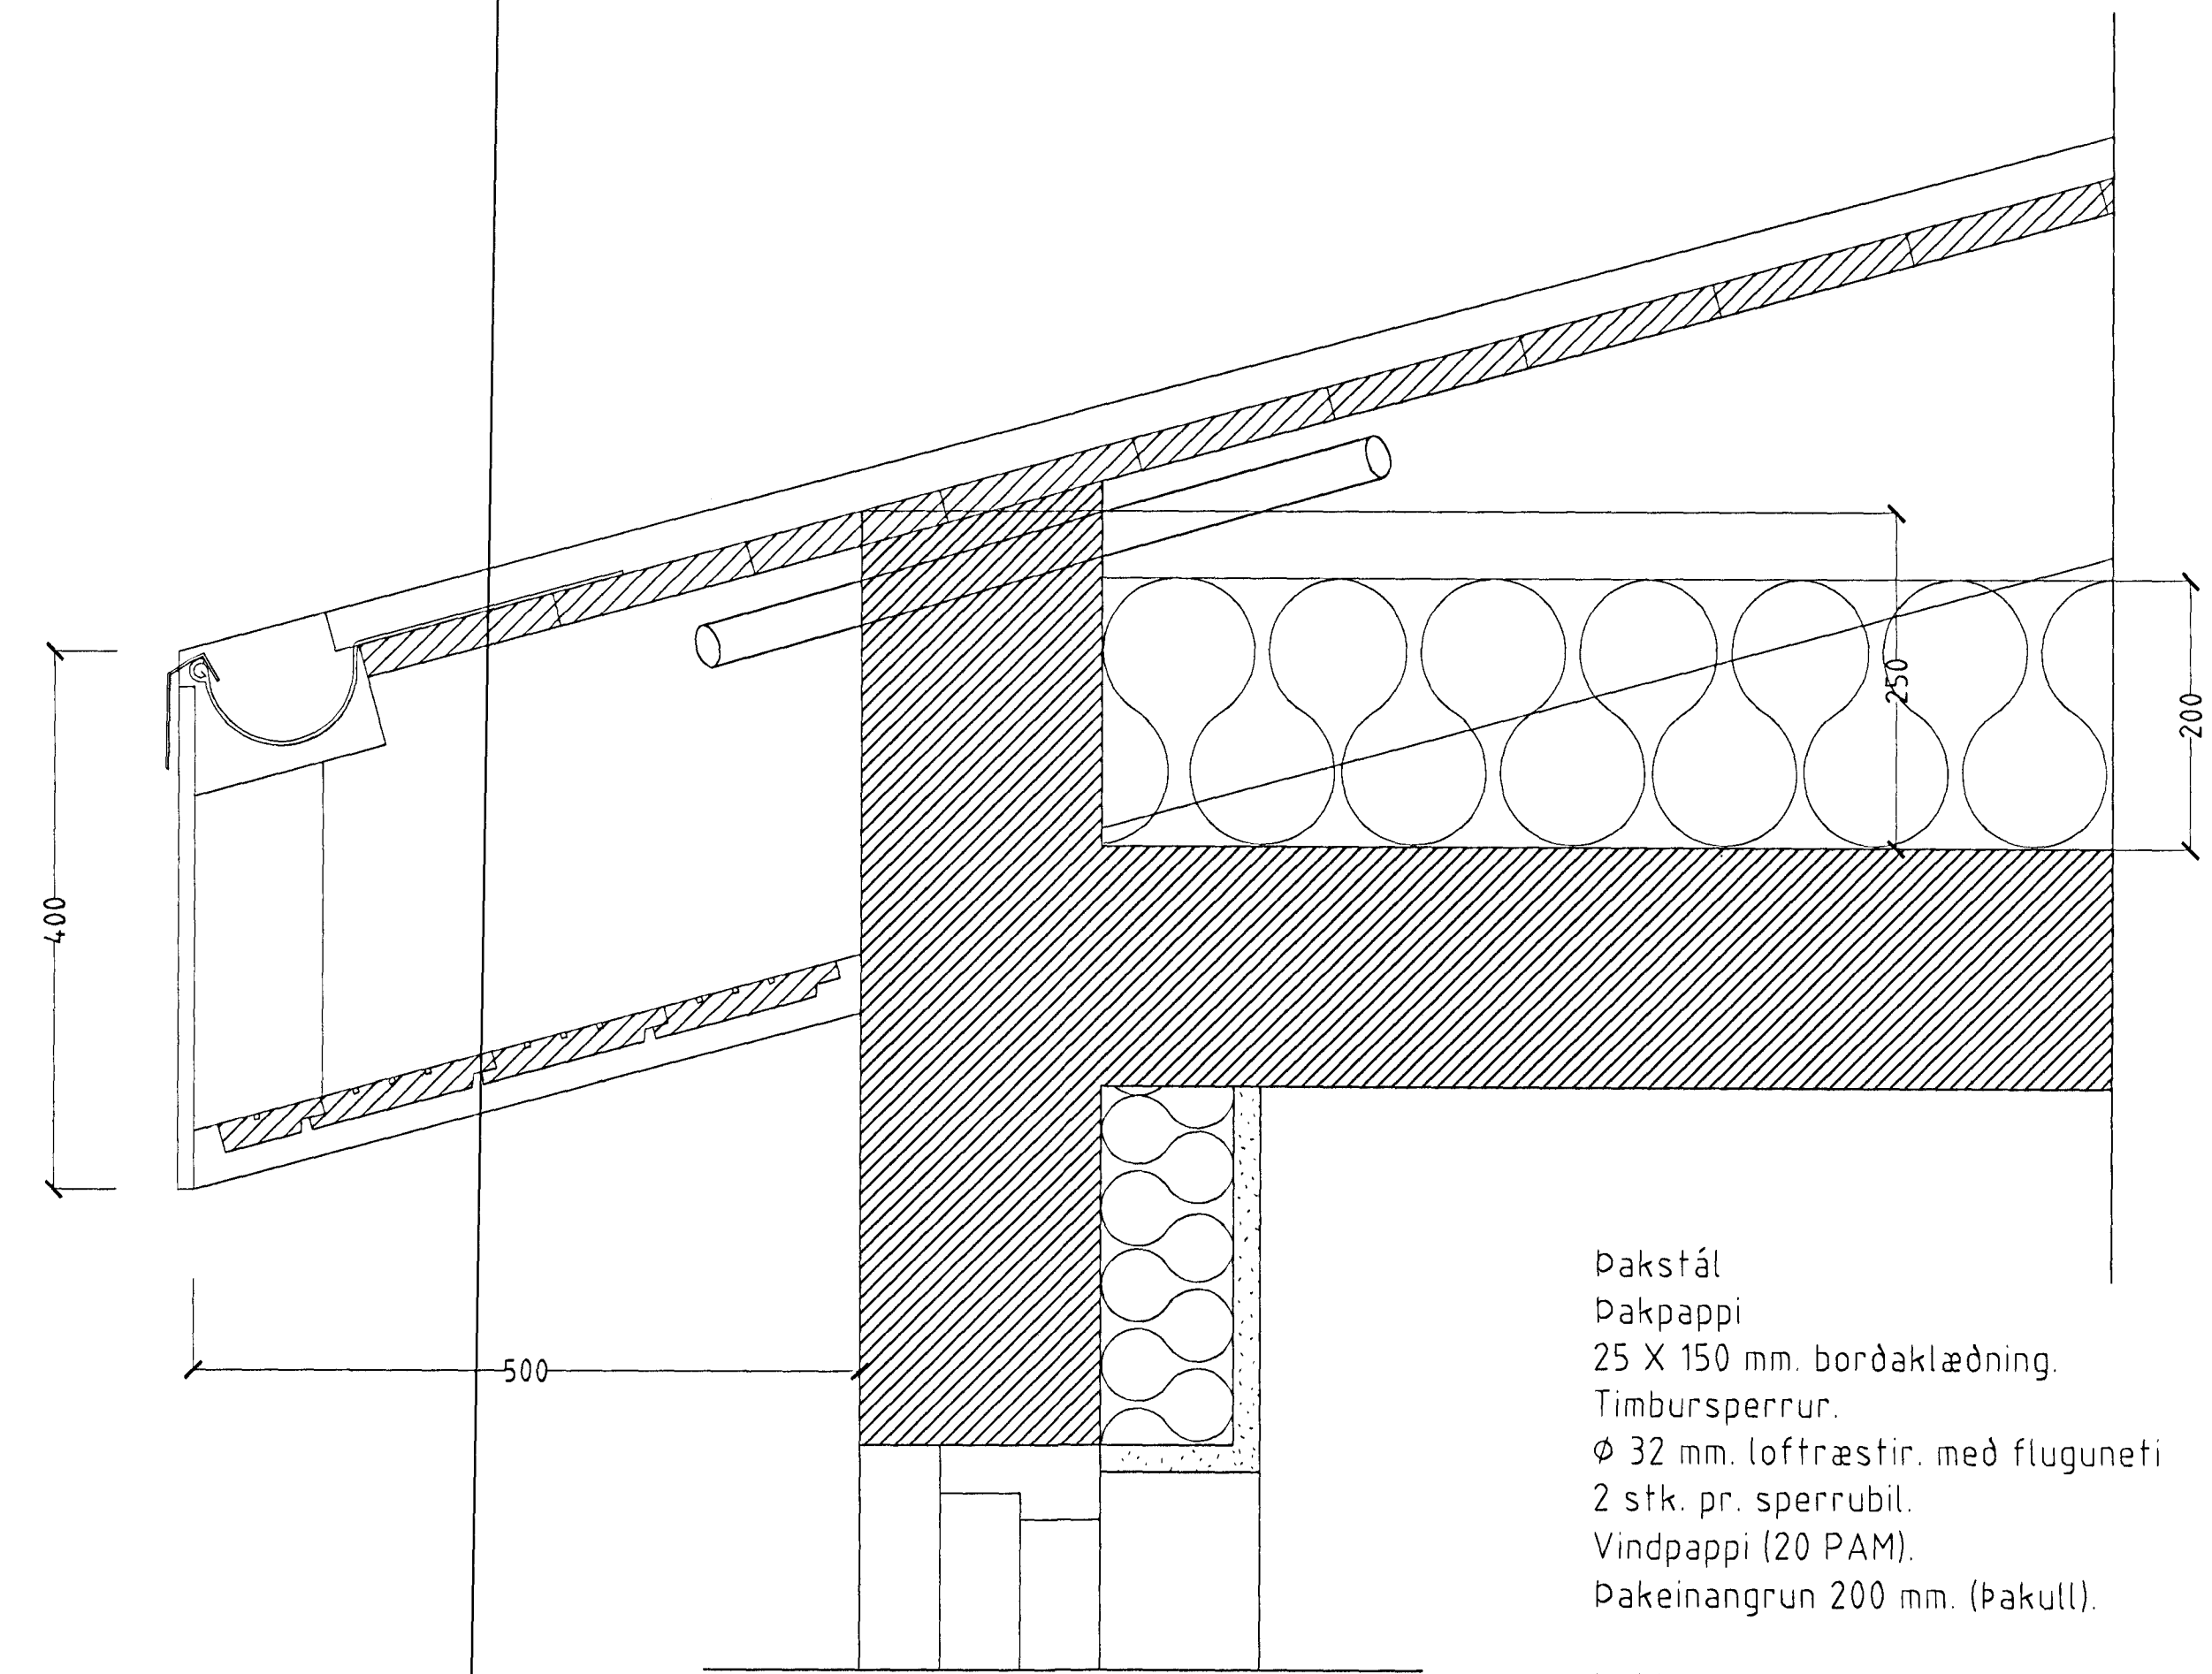

HLUTAMYND ÞAK MKV. 1:5.

Þakstál  
 Þakpappi  
 25 X 150 mm. borðaklæðning.  
 Timbursperrur.  
 Ø 32 mm. loftræstir, með fluguneti  
 2 stk. pr. sperrubíl.  
 Vindpappi (20 PAM).  
 Þakeinangrun 200 mm. (Þakull).

Þakkantur:

Rennujárn c/c 600 mm.  
 100 mm. plastrenna.  
 Flasning úr sama efni og Þakstál.  
 Slétt plötuklæðning.  
 Þakniðurfall. Sjá lagnateikningu.

Veggur:

180 mm. steyptur veggur.  
 100 mm. plasteinangrun.  
 20 mm. múrhúð.

Samþykkt þann  
 09 APR. 2001  
 Byggingafultrúinn / Hafnarfirði  
 Efn. Sigurbjartur Halldórsson

HÁHOLT 19-21 og 23 HAFNARFIRÐI.

Sigurður Þorvarðarson byggingafræðingur bfi.  
 Teiknistofan Strandgötu 11 220 Hafnarfirði.  
 STH. teiknistofan ehf. kt. 510298-2769. Kt. aðalhönnuðar: 141250-4189.  
 Sími: 5651510. Fax: 5651299. Netfang: teiknistofan@islandia.is

|              |   |
|--------------|---|
| Skýringar:   | Séruppráttur.                           |
| Teikning:    | Snid E-E & hlutamynd þak                |
| Mælikvæði:   | 150 & 15.                               |
| Undirskrift: | <i>Sigurður Þorvarðarson</i>            |
| Blað nr.:    | 9 af 15. Dagsetning: 27. desember 2000. |
| Breytt:      |   |