


SNIÐ C-C MKV. 1:100.

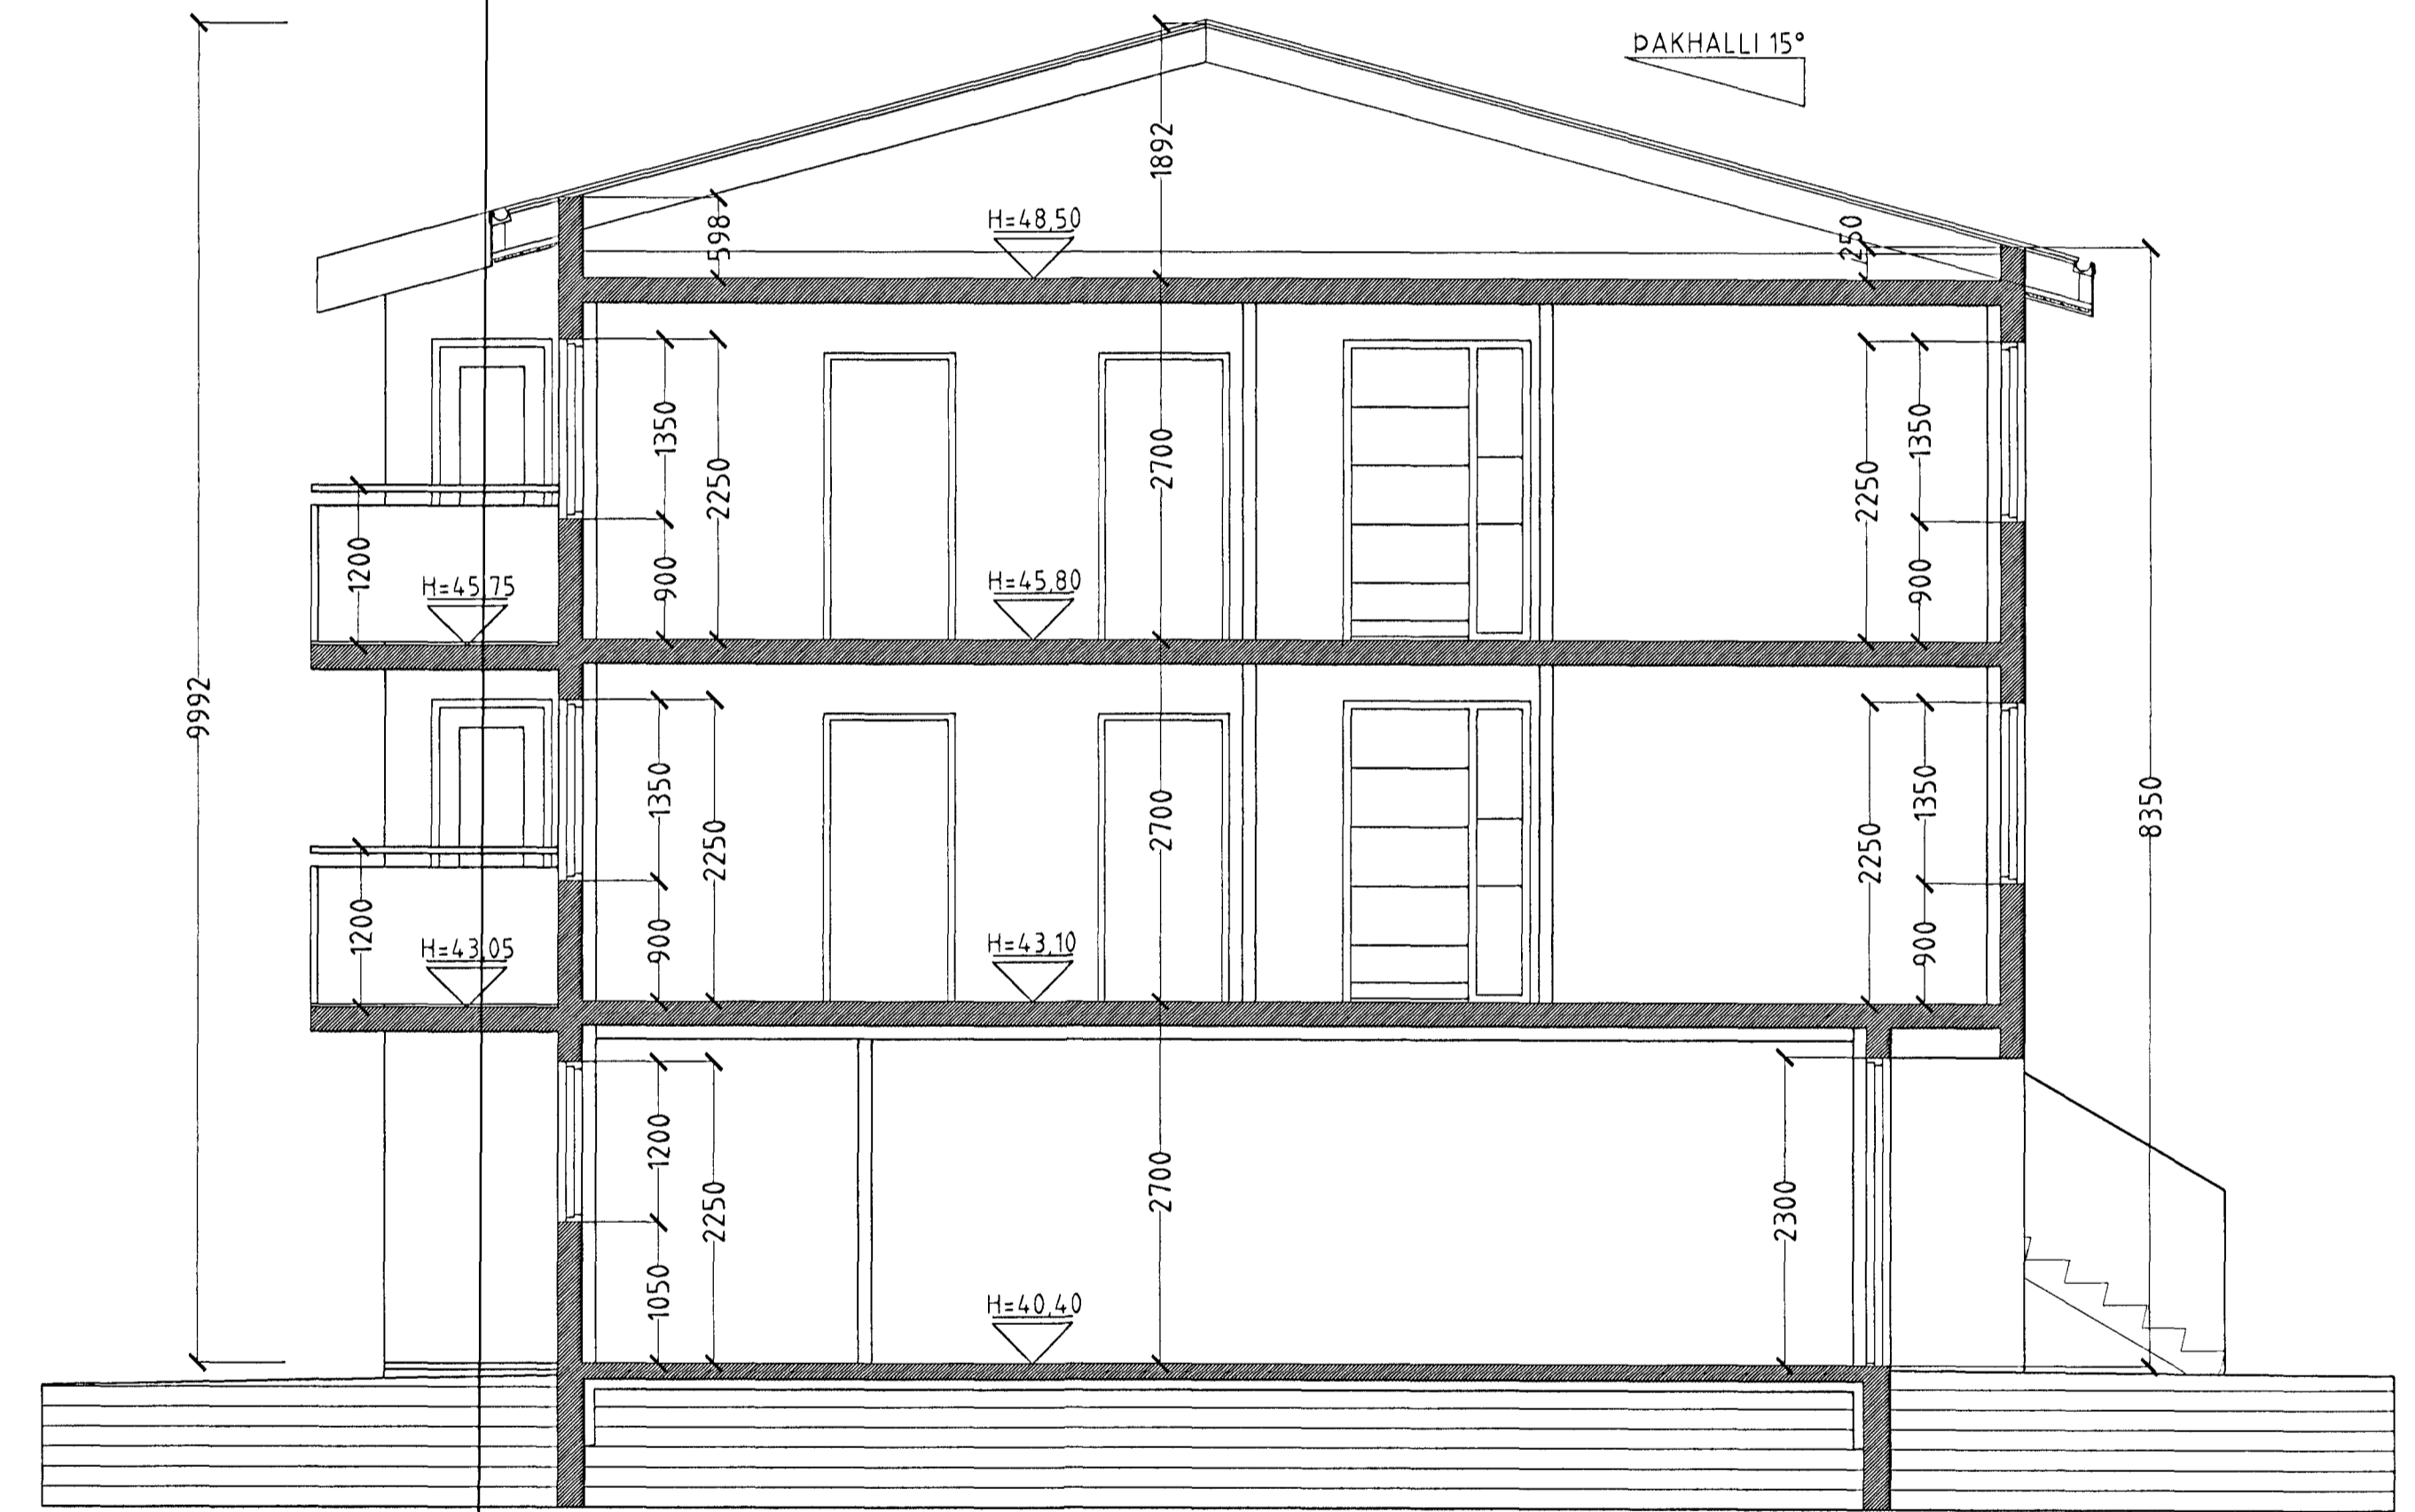

SNIÐ D-D MKV. 1:100.

Samþykkt þann  
09 APR. 2004  
Byggingafræðingur  
F.h. Sigurbjartur Halldórsson

HÁHOLT 19-21 og 23 HAFNARFIRÐI.

Sigurður Þorvarðarson byggingafræðingur bfl.  
Teiknistofan Strandgötu 11 220 Hafnarfirði.  
STH. teiknistofan ehf. kt. 510298-2769. Kt. aðalhönnuðar: 14.1250-4.189.  
Sími: 5651510. Fax: 5651299. Netfang: teiknistofan@islandia.is

Skýringar:	Séruppdráttur.
Teikning:	Sníð C-C og D-D.
Mælikvarði:	150.
Undirskrift:	<i>Sigurbjartur Halldórsson</i>
Blað nr:	8 af 15.
Dagsetning:	27. desember 2000.
Breytt:	