


SNID A-A MKV. 1:100.

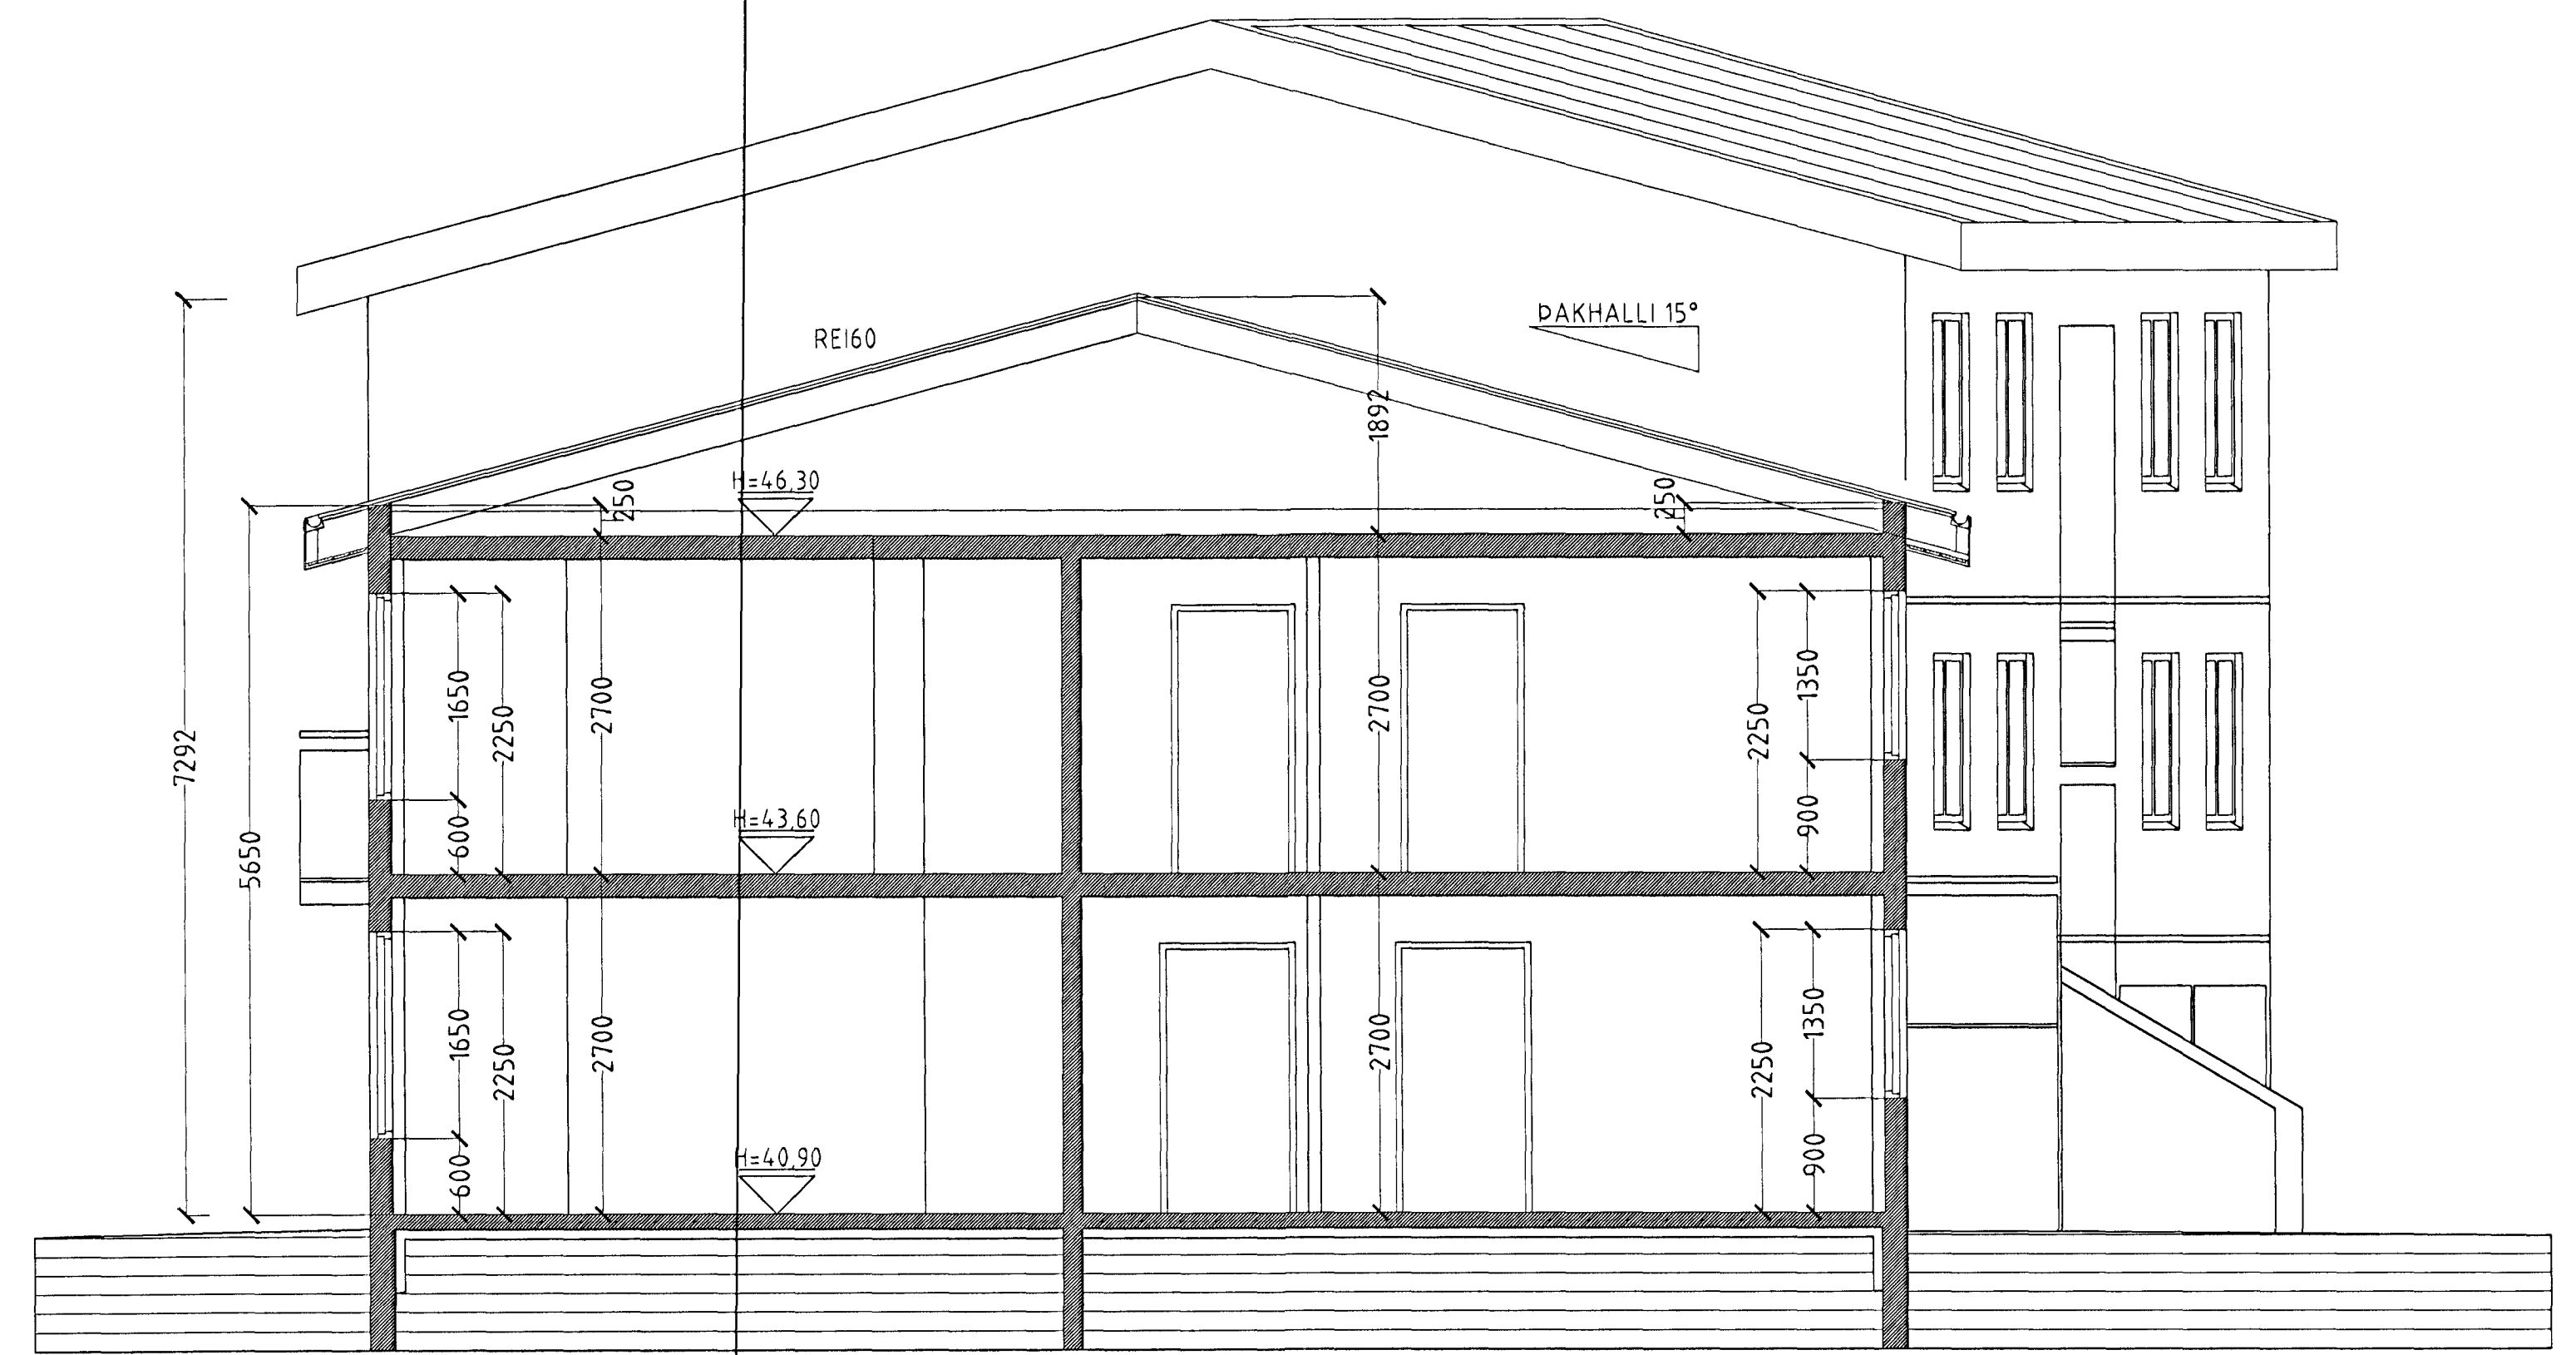

SNID B-B MKV. 1:100.

Samþykkt þann
09 APR. 2001
Byggingafræðingur hf. Hafnarfirði
Eh. Sigurbjartur Halldórsson

HÁHOLT 19-21 og 23 HAFNARFIRÐI.

Sigurður Þorvarðarson byggingafræðingur bfl.
Teiknistofan Strandgötu 11 220 Hafnarfirði.
STH. Teiknistofan ehf. kt. 510298-2769. Kf. aðalhönnuðar: 141250-4189.
Sími: 5651510. Fax: 5651299. Netfang: teiknistofan@islandia.is

Skýringar:	Séruppráttur.
Teikning:	Snid A-A & B-B.
Málkvæði:	1:50.
Undirskrift:	<i>Sigurður Þorvarðarson</i>
Blad nr: 7 af 15.	Dagsetning: 27. desember 2000.
Breytt:	