


HÁHOLT 19-21 OG 23 HAFNARFIRÐI.

Samþykkt á fundi
Bygginganefndar þann
05 APR. 2000
Byggingatulltrúinn í Hafnarfirði
Erlendur Hjálmarsson

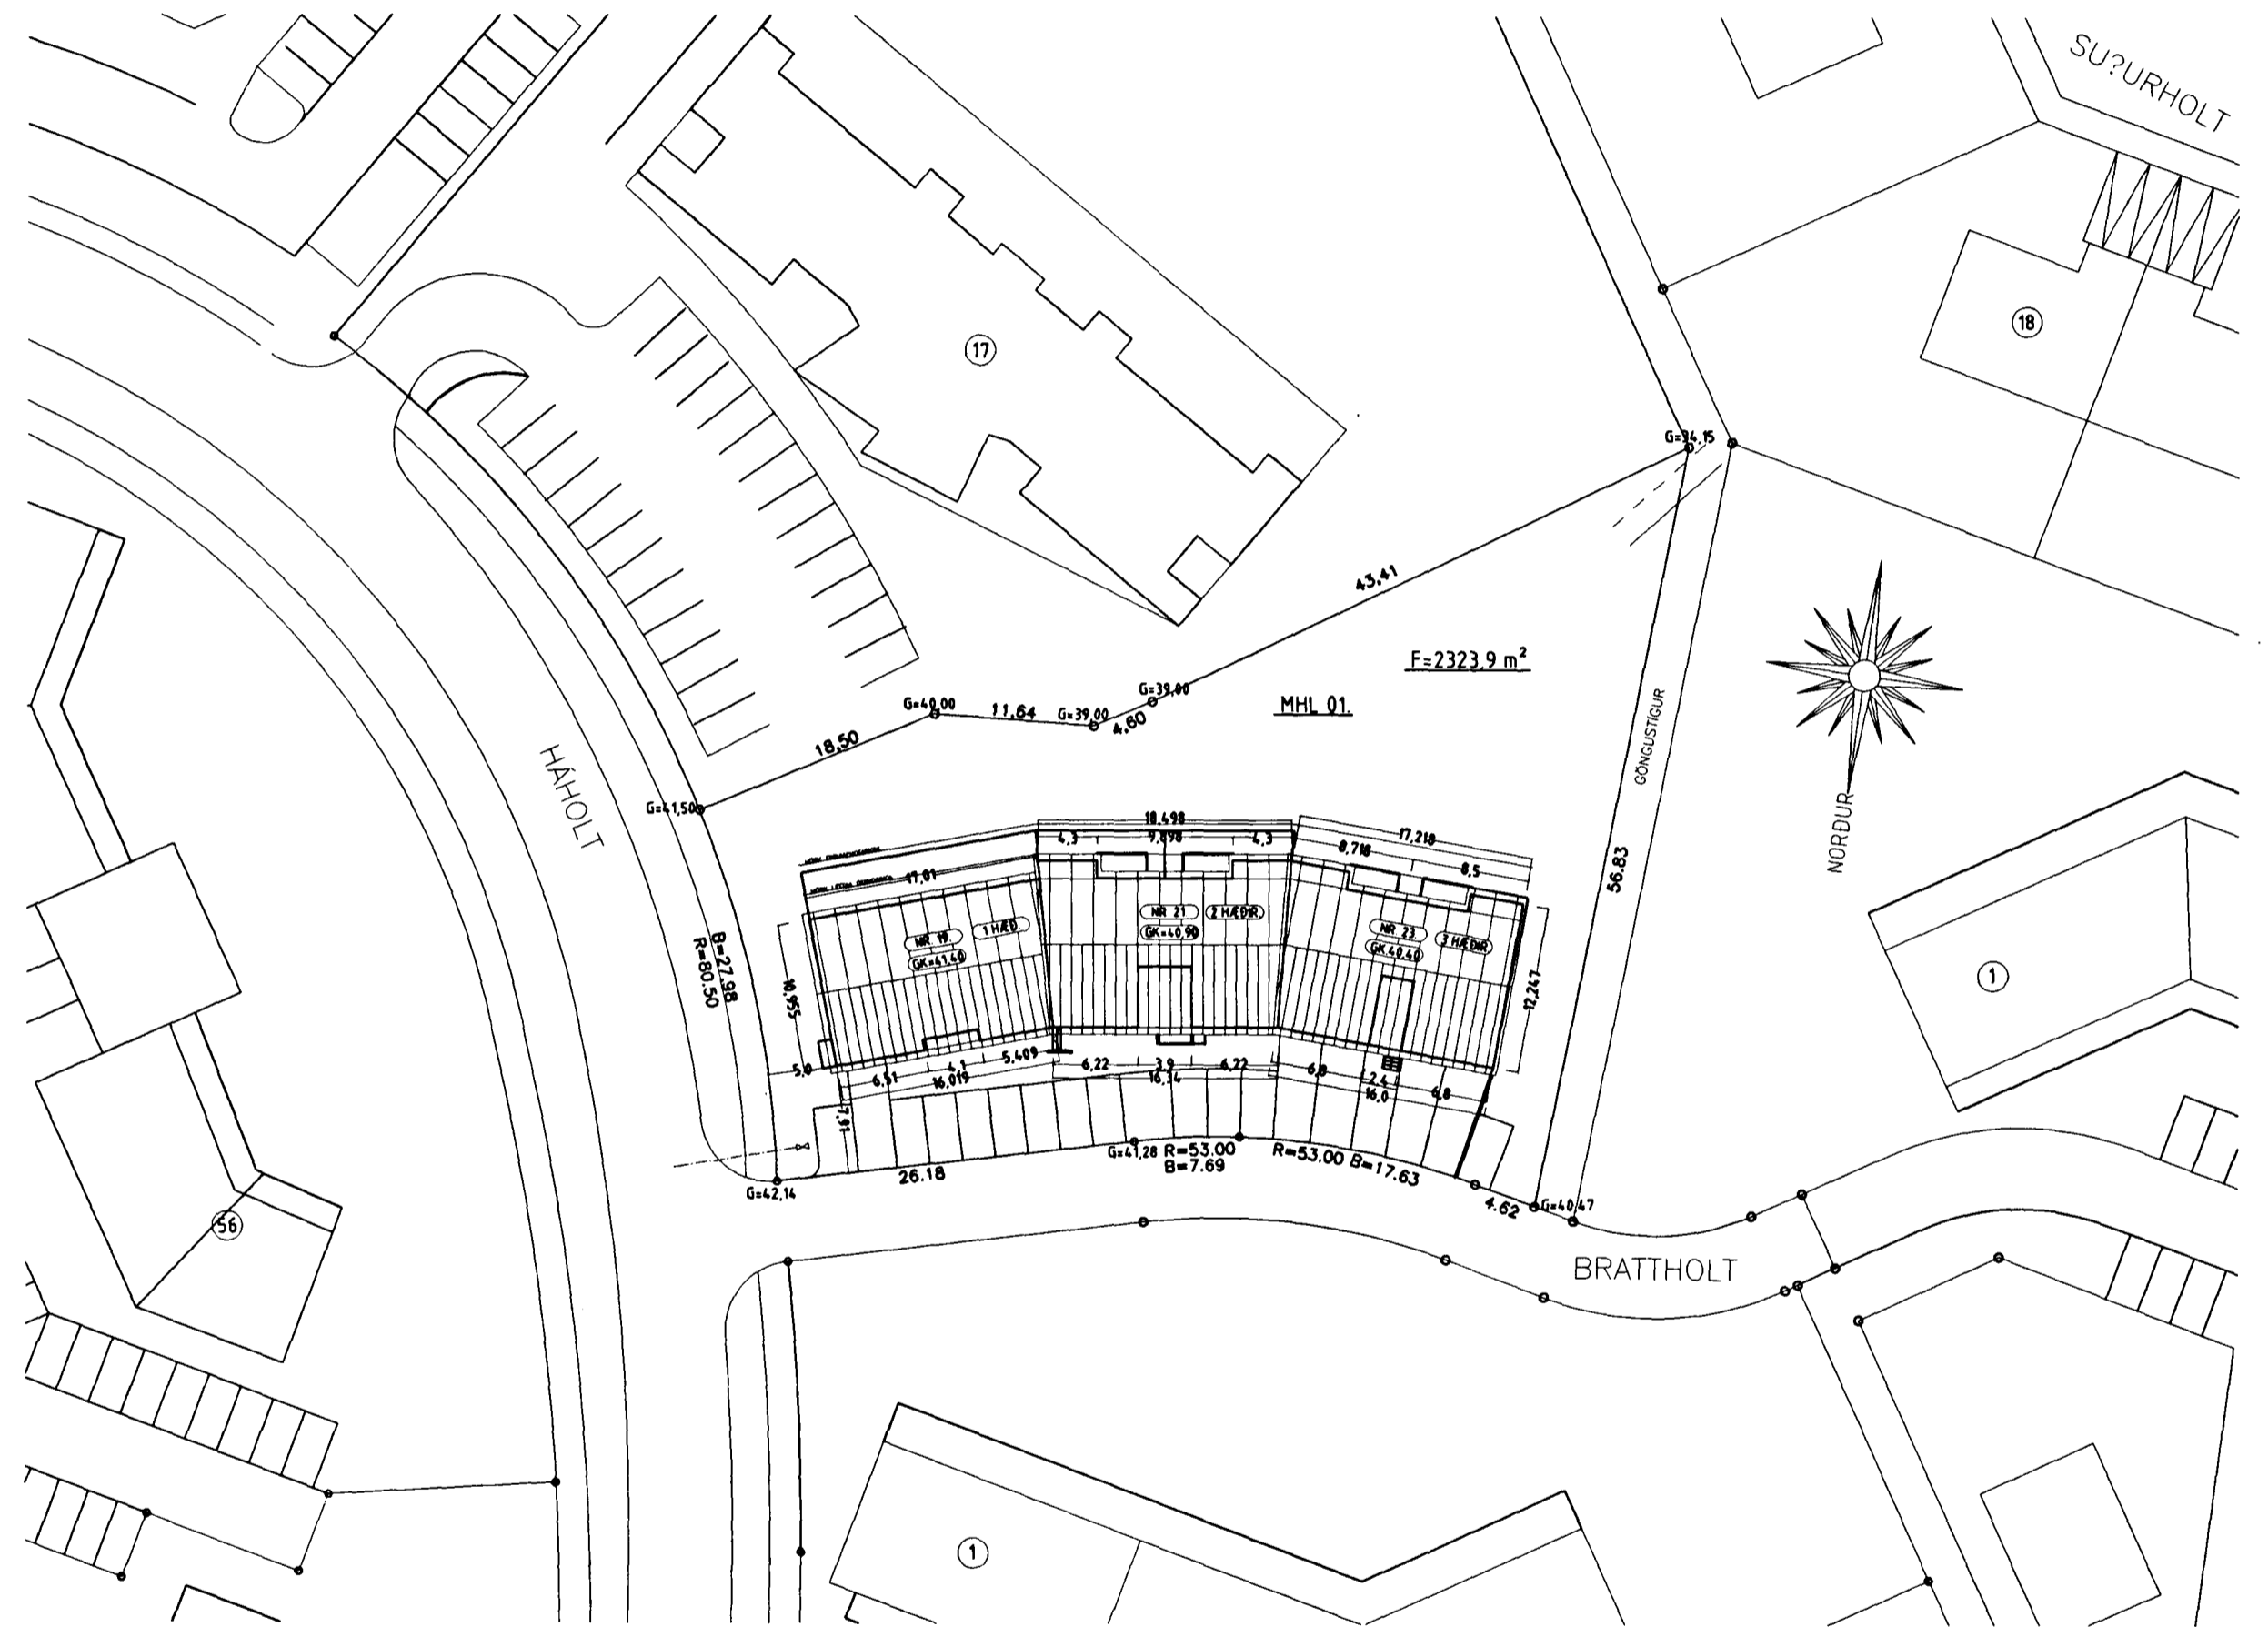

AFSTÖÐUMYND MKV. 1:500.

Skýringar vegna eldvarna:

- > B0. fáknað björgunarop, samkv. reglugerð um brunavarnir og brunamál.
- Táknar rýmingarleið, samkv. reglugerð um brunavarnir og brunamál.
- ⊗ Reykskynjari, staðsetjast samkv. teikningu.

Byggingarlýsing / verklýsing:
 Húsið er staðsteypt á hefubundinn hátt með stálklæddu þaki.
 Undirstöður og botnplata eru staðsteyptar á þjappadri hraunfyllingu og eða á klöpp.
 Botnplata vélslípuð og eða með gólfíloð, með halla að niðurföllum.
 Útveggir staðsteyptir 18 sm. einangrun 10 sm. múrhúð 2 sm.
 Þak, timbursperrur heilklaðdar með 25x150 mm borðvið, þakpappa og þakstáli. Þakeinangrun 200 mm (steinull).
 LR. fáknað loftræsting.
 Sérstakar skýringar vegna einangrunar:
 Botnplata er einangruð með 75 mm einangrunarplasti, veggir sökka eru einangraðir 50 sm niður fyrir plötu með 75 mm einangrunarplasti.
 Ofan á einangrun gólfplötu skal leggja bolplast (rakasperra).
 Útveggir eru einangraðir með 100 mm einangrunarplasti.
 Þak er einangrað með 200 mm steinullareinangrun.
 Húsið verður hitað með miðstöðvarofnum,
 Í gluggum er tvöfalt K-einangrunargler (12 mm. loftbil í föstum gluggum en 9mm loftbil í opnanlegum gluggafögum og hurðum.)
 U-gildi (W/m²K) einstakra byggingahluta skulu vera í samræmi við upptalningu hér að neðan:

Þak:	Ti>=18°C U-gildi: 0,2
Útveggir:	Ti>=18°C U-gildi: 0,4
Léttur útveggur einangraður í grind:	Ti>=18°C U-gildi: 0,3
Gluggar (karmar, gler vegið meðaltal, K-gler):	Ti>=18°C U-gildi: 0,3
Hurðir:	Ti>=18°C U-gildi: 0,3
Gólf: á fyllingu og að óupphituðu rými.	Ti>=18°C U-gildi: 0,3
Gólf að útilofti:	Ti>=18°C U-gildi: 0,2
Útveggir, vegið meðaltal (veggfletir, gluggar og hurðir):	Ti>=18°C U-gildi: 0,3

Að öðru leiti skal miða við að kólnunartölur einstakra byggingahluta séu í samræmi við ÍST EN ISO 6946:1996.

HÁHOLT 19-21 OG 23 HAFNARFIRÐI.

Sigurður Þorvarðarson byggingafræðingur bfi.
 Teiknistofan Strandgötu 11 220 Hafnarfirði.
 STH. teiknistofan ehf. kt. 510298-2769. Kt. aðalhönnuðar: 141250-4189.
 Sími: 5651510. Fax: 5651299. Netfang: teiknistofan@islandia.is

Skýringar:	Aðaluppdráttur.
Teikning:	Afstöðumynd og skýringatekstar.
Mælikvarði:	1: 500.
Undirskrift:	<i>3/4 10 Sig. Þ.</i>
Blað nr: 7 af 8.	Dagsetning: 24 febrúar 2000.
Breytt:	