



# HÁHOLT 19-21 OG 23 HAFNARFIRÐI.


Samþykkt á fundi  
bygginganefndar þann  
05 APR. 2000  
Byggingafultrúinn í Hafnarfirði  
Erlendur Hjálmarsson

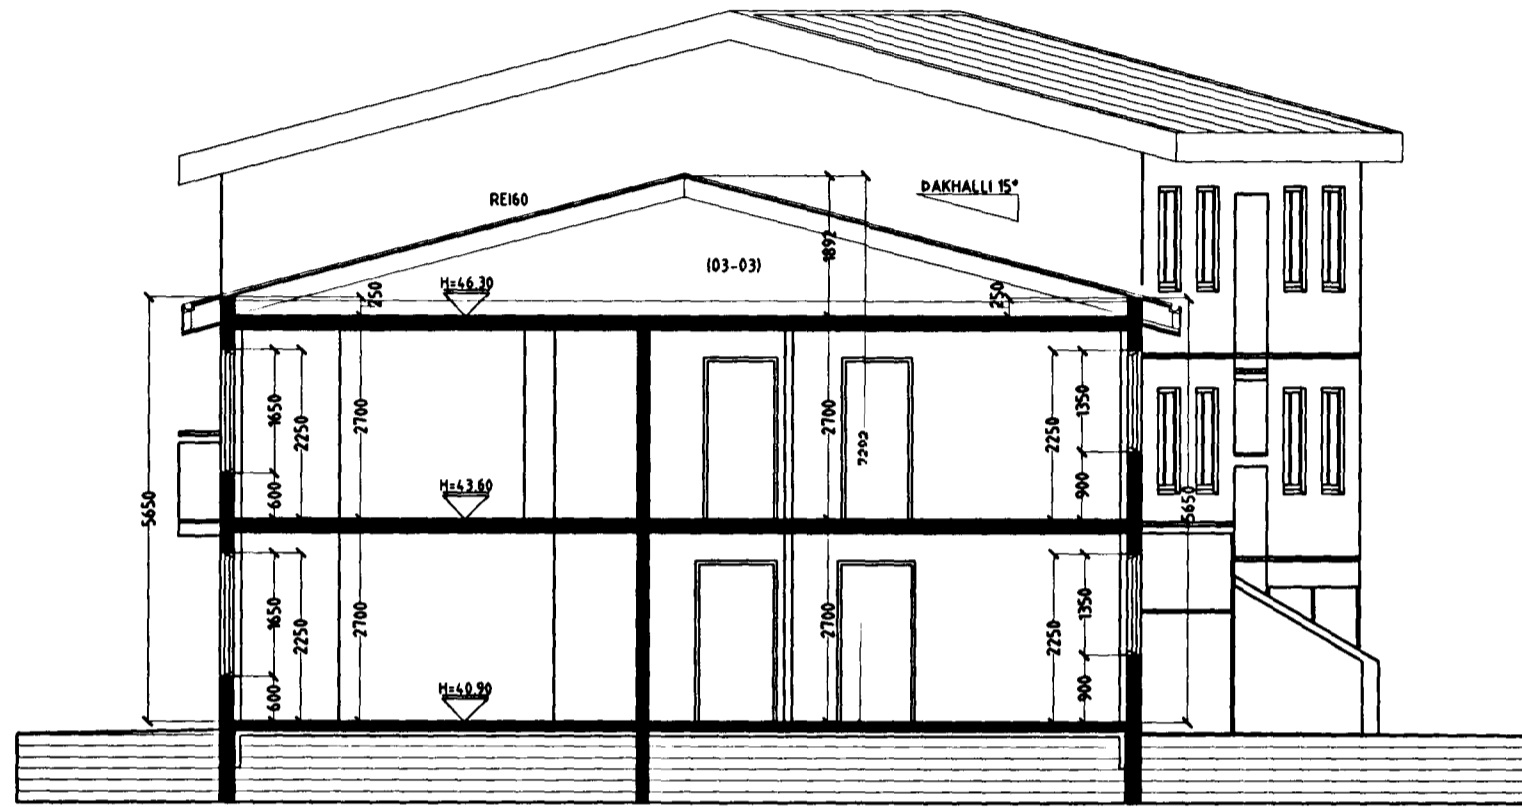


SNID B-B MKV. 1:100.

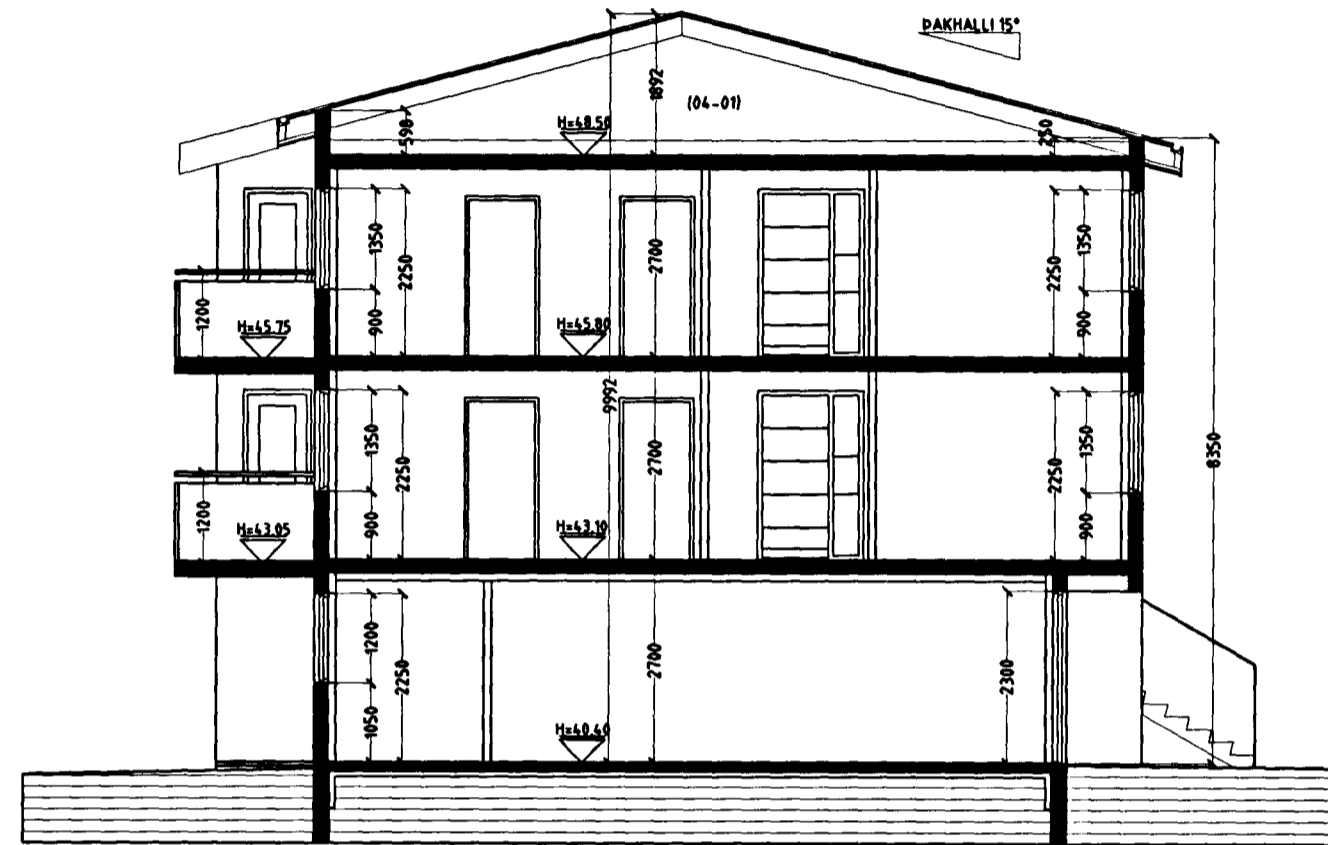

SNID D-D MKV. 1:100.

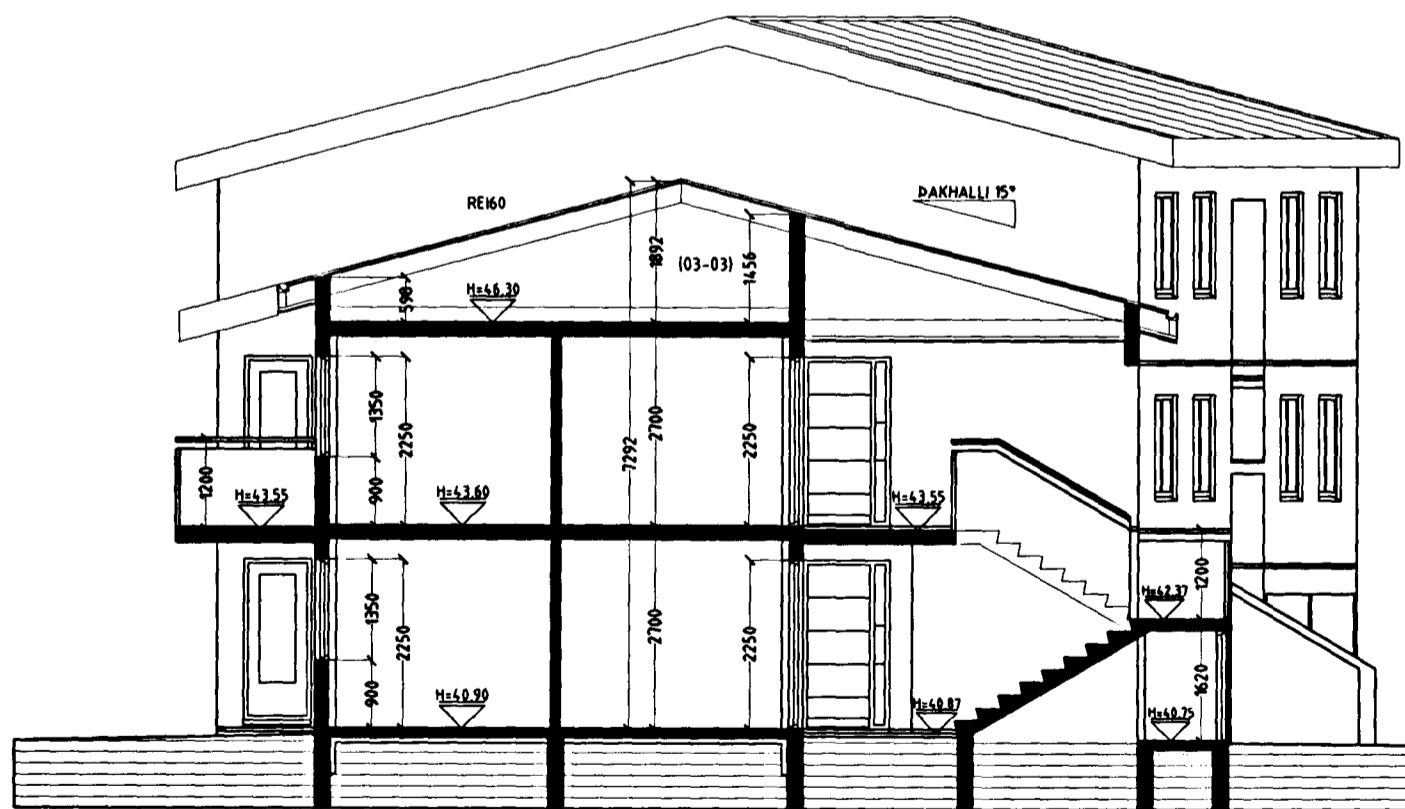

SNID C-C MKV. 1:100.

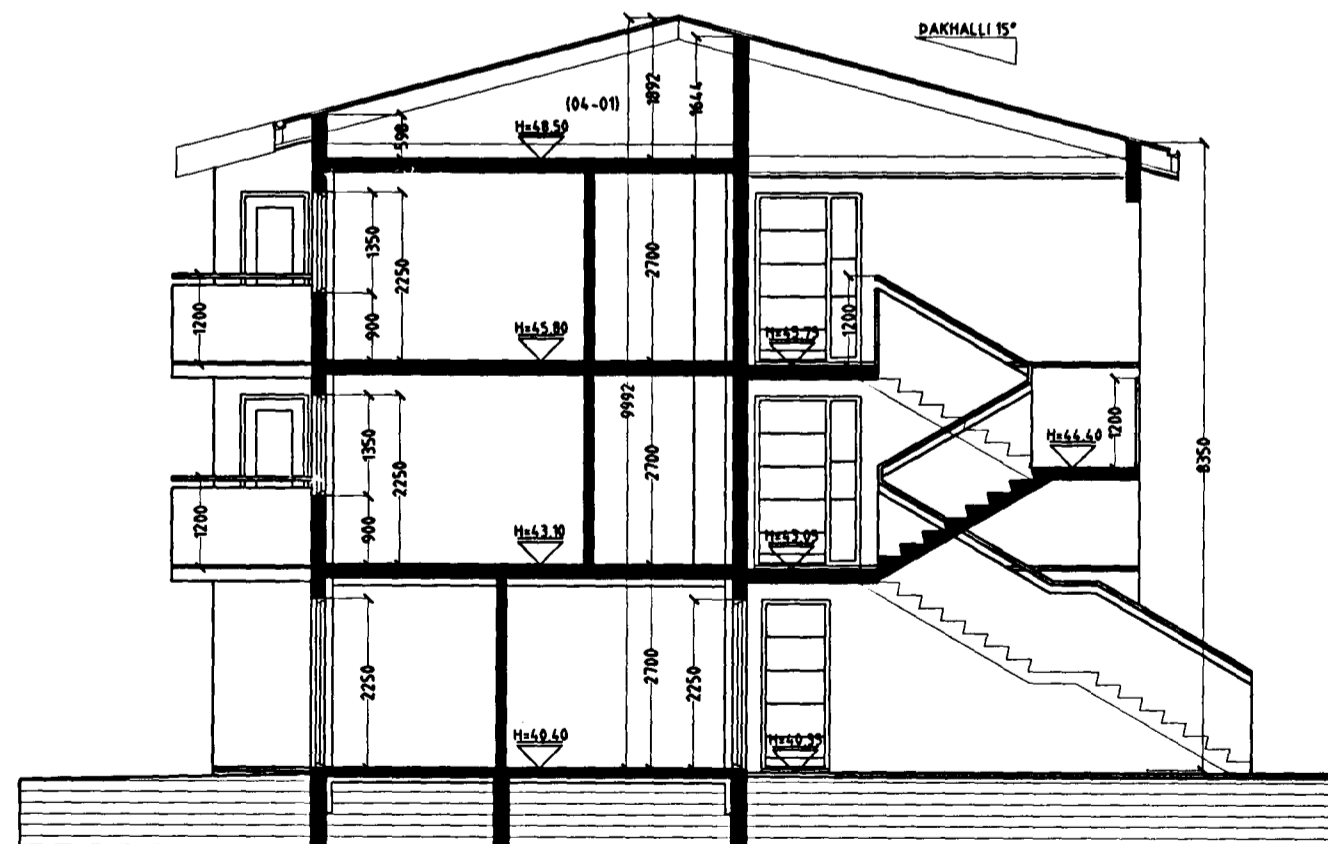

SNID E-E MKV. 1:100.

## HÁHOLT 19-21 OG 23 HAFNARFIRÐI.

Sigurður Þorvarðarson byggingafræðingur bfi.  
Teiknistofan Strandgötu 11 220 Hafnarfirði.  
STH. teiknistofan ehf. kt. 510298-2769. Kt. aðalhönnuðar: 141250-4189.  
Sími: 5651510. Fax: 5651299. Netfang: teiknistofan@islandia.is

Skýringar:	Aðaluppdráttur.
Teikning:	Snið B-B, C-C, D-D og E-E.
Mælikvarði:	1:100.
Undirskrift:	<i>3/4 00 Erlendur</i>
Blað nr. 4 af 8.	Dagsetning: 24 febrúar 2000.
Breytt:	