
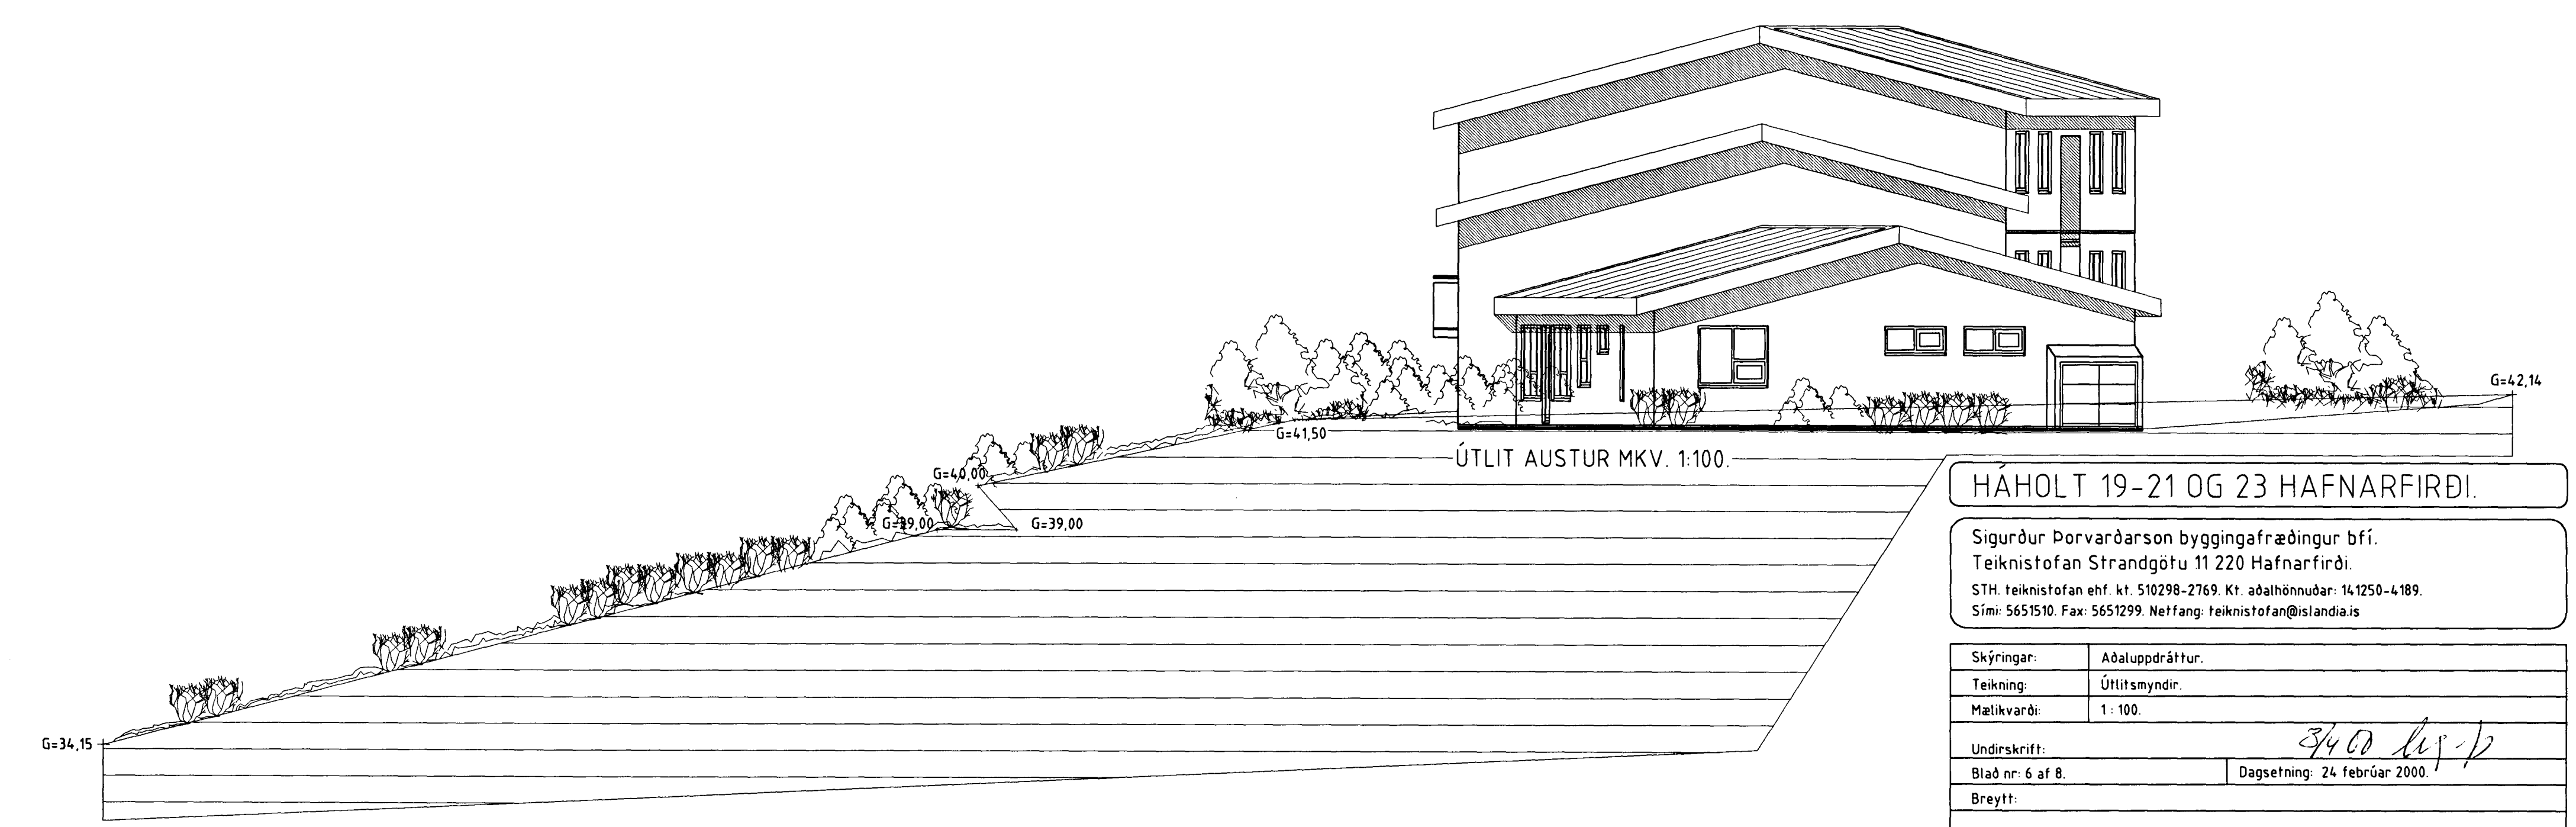


HÁHOLT 19-21 OG 23 HAFNARFIRÐI.

Samþykkt á fundi byggingarnefndar þann
05 APR. 2000
 Byggingafultrúinn í Hafnarfirði
 Erlendur Hjálmarsson

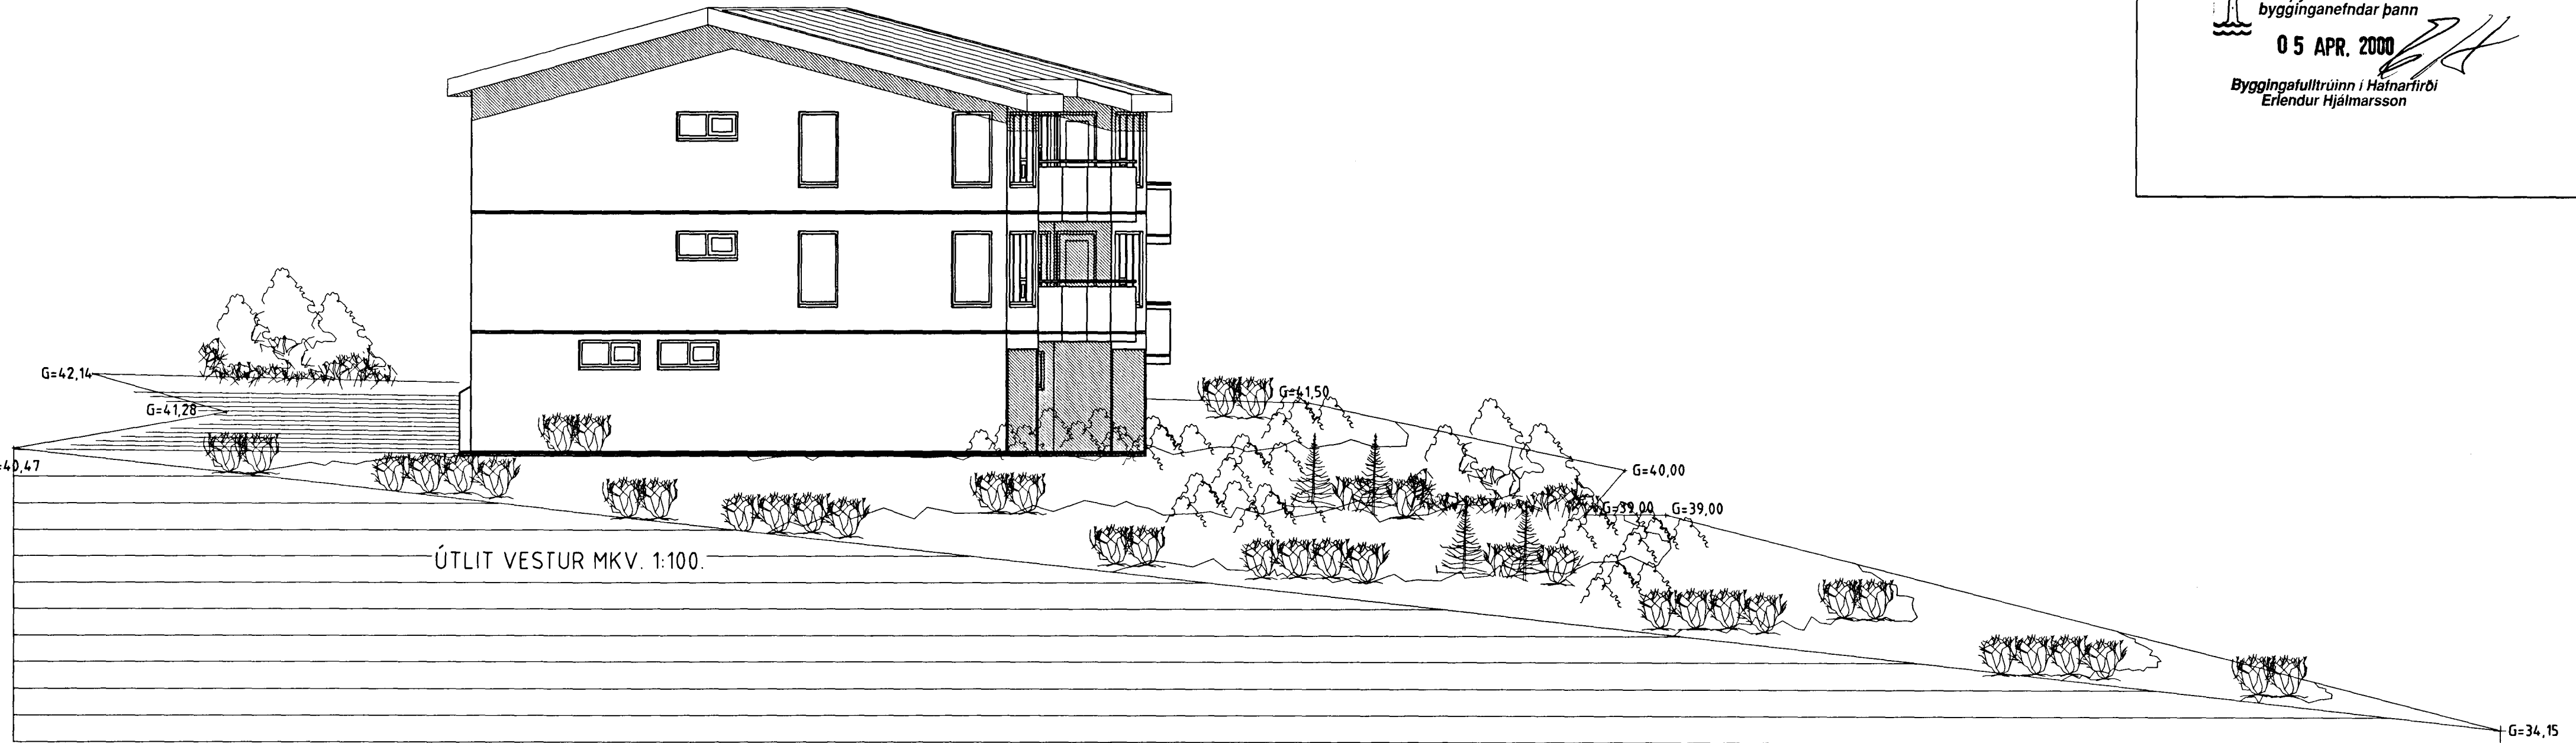

HÁHOLT 19-21 OG 23 HAFNARFIRÐI.

Sigurður Þorvarðarson byggingafræðingur bfi.
 Teiknistofan Strandgötu 11 220 Hafnarfirði.
 STH. teiknistofan ehf. kt. 510298-2769. Kt. aðalhönnuðar: 141250-4189.
 Sími: 5651510. Fax: 5651299. Netfang: teiknistofan@islandia.is

Skýringar:	Aðaluppdráttur.
Teikning:	Útlitsmyndir.
Mælikvarði:	1 : 100.
Undirskrift:	<i>3/4 00</i>
Blað nr: 6 af 8.	Dagsetning: 24 febrúar 2000.
Breytt:	