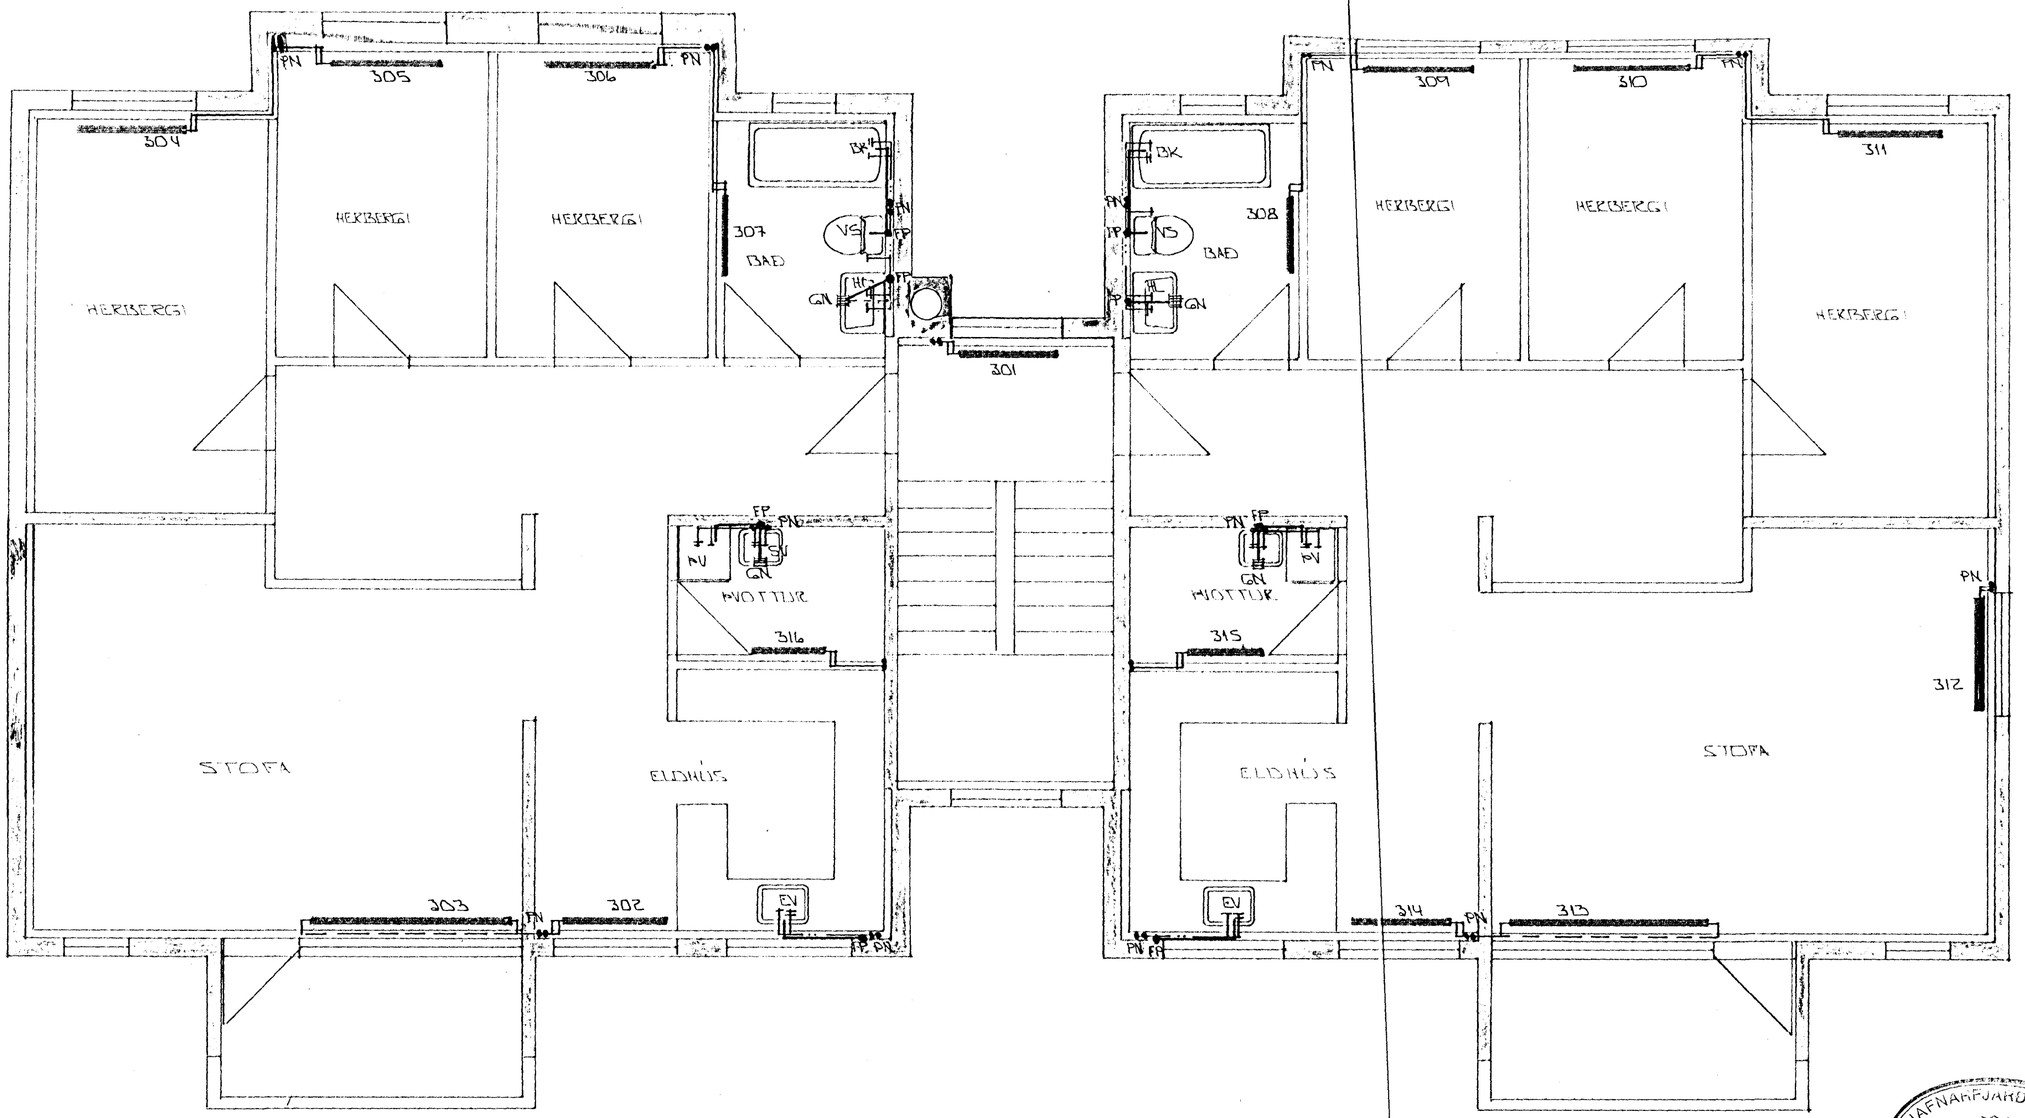

HAFNARFJARÐARBÆR
19 JUN 1990
BYGGINGAFULLTRÚINN

GRUNNMYND 3. HÆÐAR 1:50

NR.	DAGS	EÐLI BREYTINGAR	SIGN.

HÁHOLT 1 HAFNARFIRÐI
HITA- VATNS OG FRÁRENNSLISLAGNIR.
GRUNNMYND 3. HÆÐAR
MÆLIKV.

DAGS. MARS '90
TEIKNAÐ
TEIKNAÐ
VERK NR. 9008
BLAÐ NR. L-2-06

SIGURÐUR ÞORLEIFSSON TÆKNIFRÆÐINGUR F.T.F.I.
STRANDGÖTU 11 HAFNARFIRÐI SÍMI 54751