19 JÚN 1990
HAFNARFJARÐARKAUPSTAÐUR
BYGGINGAFULLTRÚINN

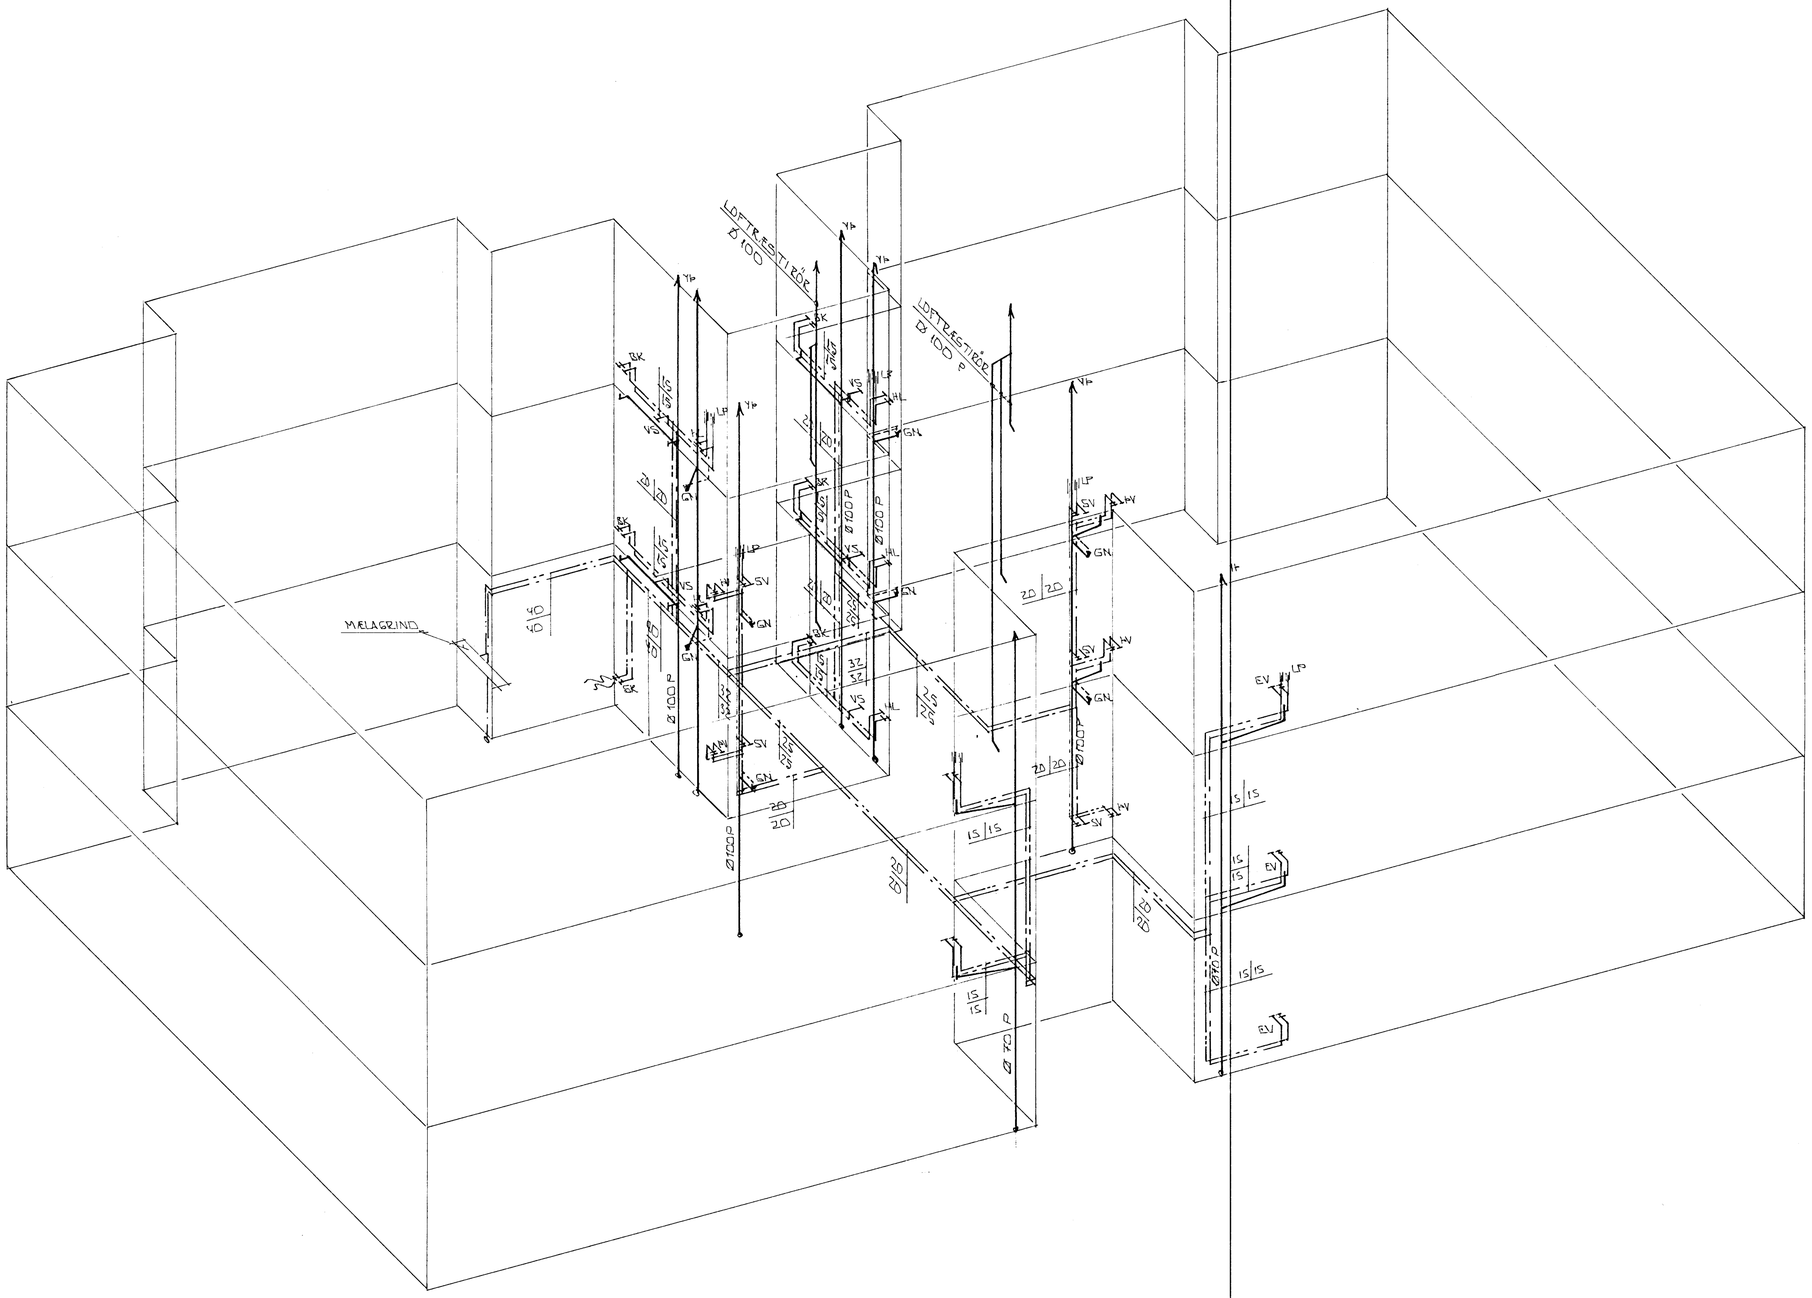

RÚMMYND VATNSLAGNA - 1:50

BR.NR.	DAGS	EÐLI BREYTINGAR	SIGN.

HÁHOLT 1 HAFNARFIRÐI

RÚMMYND VATNSLAGNA. FRÁRENNSLI.

MÆLIKV. - 1:50

DAGS MARS '90
HANNAÐ
TEIKNAÐ
VERK NR. 9008
BLAÐ NR. 1-2-08

SIGURÐUR ÞORLEIFSSON TÆKNIFRÆÐINGUR F.T.F.I.
STRANDGÖTU 11 HAFNARFIRÐI SÍMI 91-51/54255