HÁHOLT 1 OG 3 HAFNARFIRÐI.

Samþykkt á fundi byggingarnefnar þ. 6 12 1991
BYGGINGAFULLTRÚINN
Í HAFNARFIRÐI

HÁHOLT NR. 1 HAFNARFIRÐI.

STÆRÐIR EINSTAKRA ÍBÚÐA.

ÍBÚÐ 01-01. 4. HERB.	1 HÆÐ.	114,0M2 + G=6,7 M²	SAMTALS:	120,7M2 BR.
ÍBÚÐ 02-01. 4. HERB.	2 HÆÐ.	114,0M2 + G=7,2 M²	SAMTALS:	121,2M2 BR.
ÍBÚÐ 02-02. 4. HERB.	2 HÆÐ.	114,0M2 + G=7,2 M²	SAMTALS:	121,2M2 BR.
ÍBÚÐ 03-01. 4. HERB.	3 HÆÐ.	114,0M2 + G=6,9 M²	SAMTALS:	120,9M2 BR.
ÍBÚÐ 03-02. 4. HERB.	3 HÆÐ.	114,0M2 + G=6,9 M²	SAMTALS:	120,9M2 BR.

HÁHOLT NR. 3 HAFNARFIRÐI.

STÆRÐIR EINSTAKRA ÍBÚÐA.

ÍBÚÐ 01-01. 4. HERB.	1 HÆÐ.	114,0M2 + G=6,7 M²	SAMTALS:	120,7M2 BR.
ÍBÚÐ 02-01. 4. HERB.	2 HÆÐ.	114,0M2 + G=7,2 M²	SAMTALS:	121,2M2 BR.
ÍBÚÐ 02-02. 4. HERB.	2 HÆÐ.	114,0M2 + G=7,2 M²	SAMTALS:	121,2M2 BR.
ÍBÚÐ 03-01. 4. HERB.	3 HÆÐ.	114,0M2 + G=6,9 M²	SAMTALS:	120,9M2 BR.
ÍBÚÐ 03-02. 4. HERB.	3 HÆÐ.	114,0M2 + G=6,9 M²	SAMTALS:	120,9M2 BR.

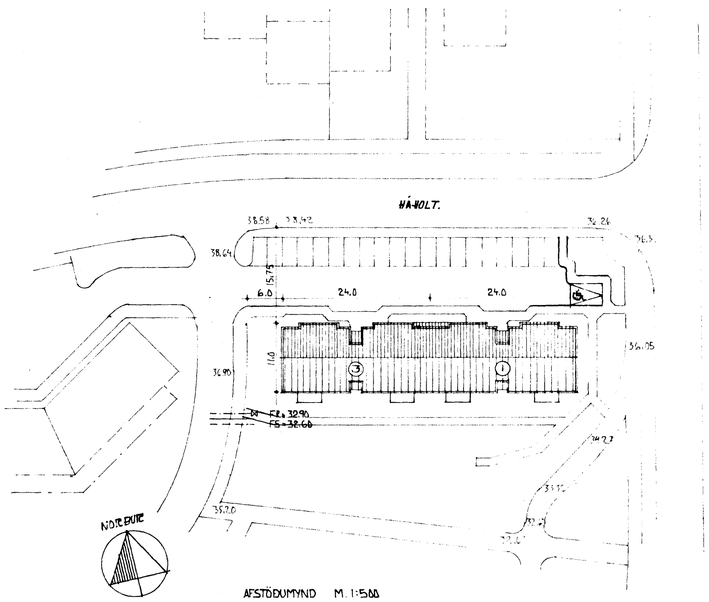

AFSTÖÐUMYND M. 1:500

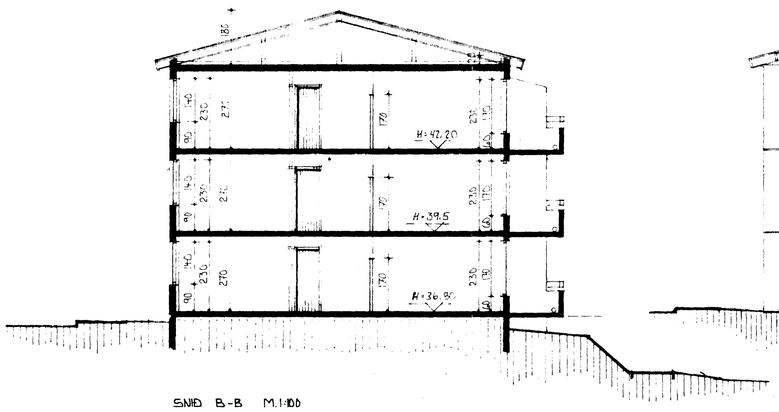

SNIÐ B-B M.1:100

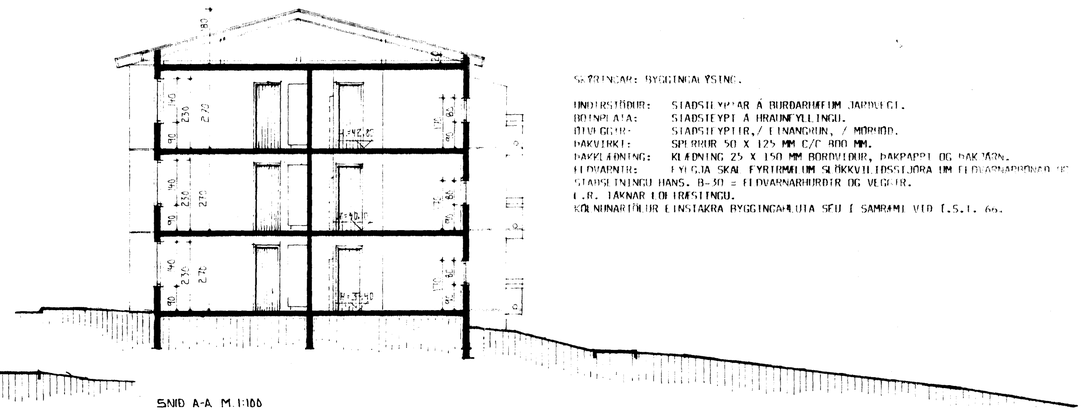

SNIÐ A-A M.1:100

SKÝRINGAR: BYGGINGALÝSING.

UNDIRSTÖÐUR:	STAÐSTEYPTAR Á BURÐARHÆFUM JARÐVEGI.
BOÍNPLATA:	STAÐSTEYPT Á HRAUNFYLLINGU.
ÚTVEGGIR:	STAÐSTEYPTIR,/ EINANGRUN, / MÓRHÚÐ.
ÞAKVIRKI:	SPÆRRUR 50 X 125 MM C/C 800 MM.
ÞAKKLÆÐNING:	KLÆÐNING 25 X 150 MM BORÐVIÐUR, ÞAKPAPPI OG ÞAKJÁRN.
ELDVARNIR:	EYLGJA SKAL FYRIRMÆLUM SLÖKKVILIÐSSTJÓRA UM ELDVARNARBÓNAÐ OG STAÐSETNINGU HANS. B-30 = ELDVARNARHURÐIR OG VEGGIR.
L.R. TÁKNAR LOFTRÆSTINGU.	
KÓLNUNARTÖLUR EINSTAKRA BYGGINGAHLUTA SÉU Í SAMRÆMI VIÐ Í.S.I. 66.	

STÆRÐIR:

HÁHOLT NR. 1.	1.HÆÐ	= 249,9 M2.BR.	=	674,6 M3.BR.
"	2.HÆÐ	= 245,7 M2.BR.	=	663,0 M3.BR.
"	3.HÆÐ	= 245,7 M2.BR.	=	663,0 M3.BR.
	ÞAK		=	256,5 M3.BR.
HEILDARFLATARMÁL HÚSS .(NR.1.)		741,3 M2.BR.		
HEILDARRÓMMÁL HÚSS ....(NR.1.)				2.257,1 M3.BR.
HÁHOLT NR. 3.	1.HÆÐ	= 249,9 M2.BR.	=	674,6 M3.BR.
"	2.HÆÐ	= 245,7 M2.BR.	=	663,0 M3.BR.
"	3.HÆÐ	= 245,7 M2.BR.	=	663,0 M3.BR.
	ÞAK		=	256,5 M3.BR.
HEILDARFLATARMÁL HÚSS .(NR.3.)		741,3 M2.BR.		
HEILDARRÓMMÁL HÚSS ....(NR.3.)				2.257,1 M3.BR.

FLATARMÁL LÓÐAR .....2.800,0 M2.

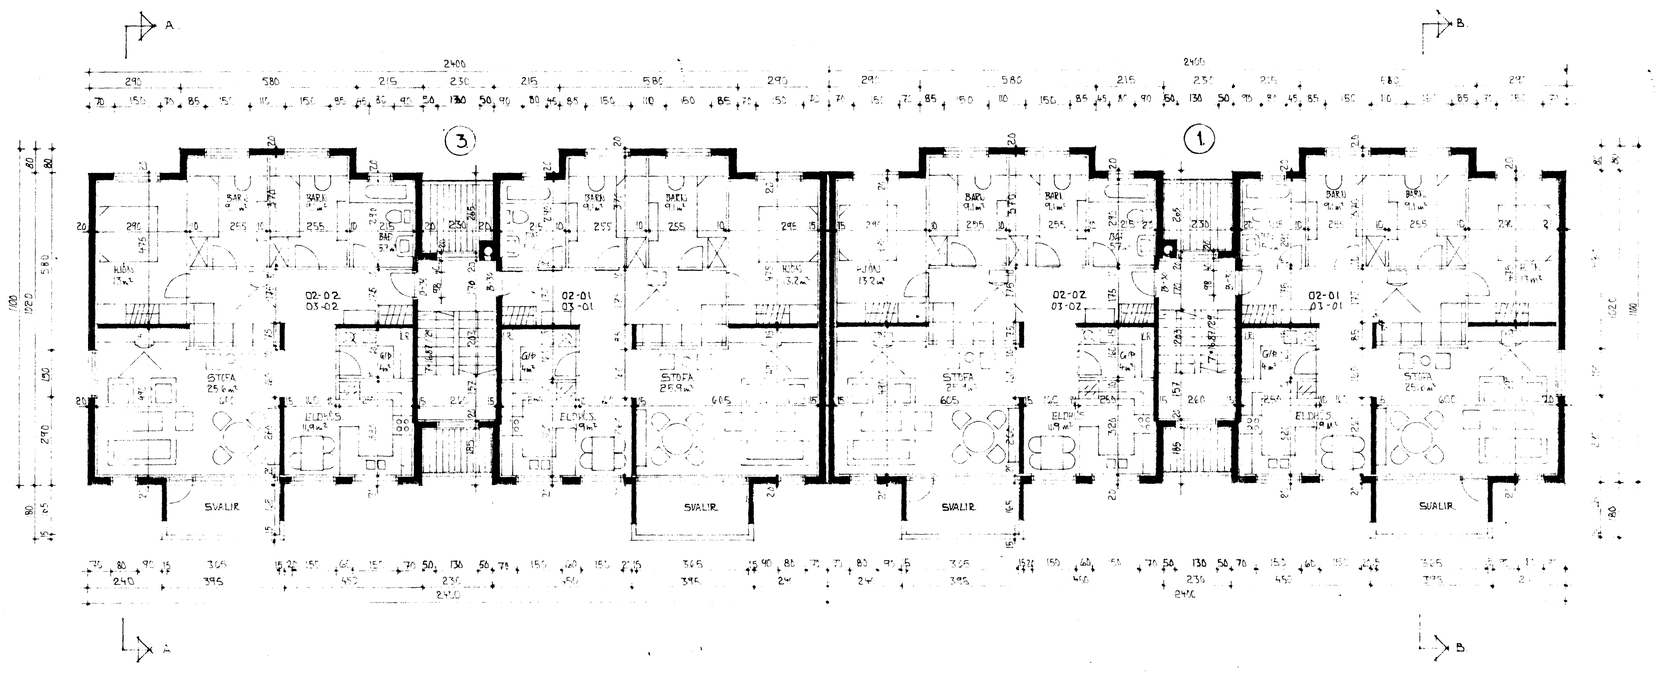

2. OG 3. HÆÐ M.1:100

RÚMMÁLI BREYTT Í JAN 1991

NR. H1/3-02

TEIKNAÐ Í DESEMBER 1989 SIGURÐUR ÞORVARÐARSON BYGGINGAFRÆÐINGUR BFÍ. STRANDGÖTU 11 HAFNARFIRÐI SÍMI 651510.