HÁHOLT 1 OG 3 HAFNARFIRÐI.

Samþykkt á fundi byggingarnefndar þ. 15 2 1990
BYGGINGAFULLTRÚINN
Í HAFNARFIRÐI

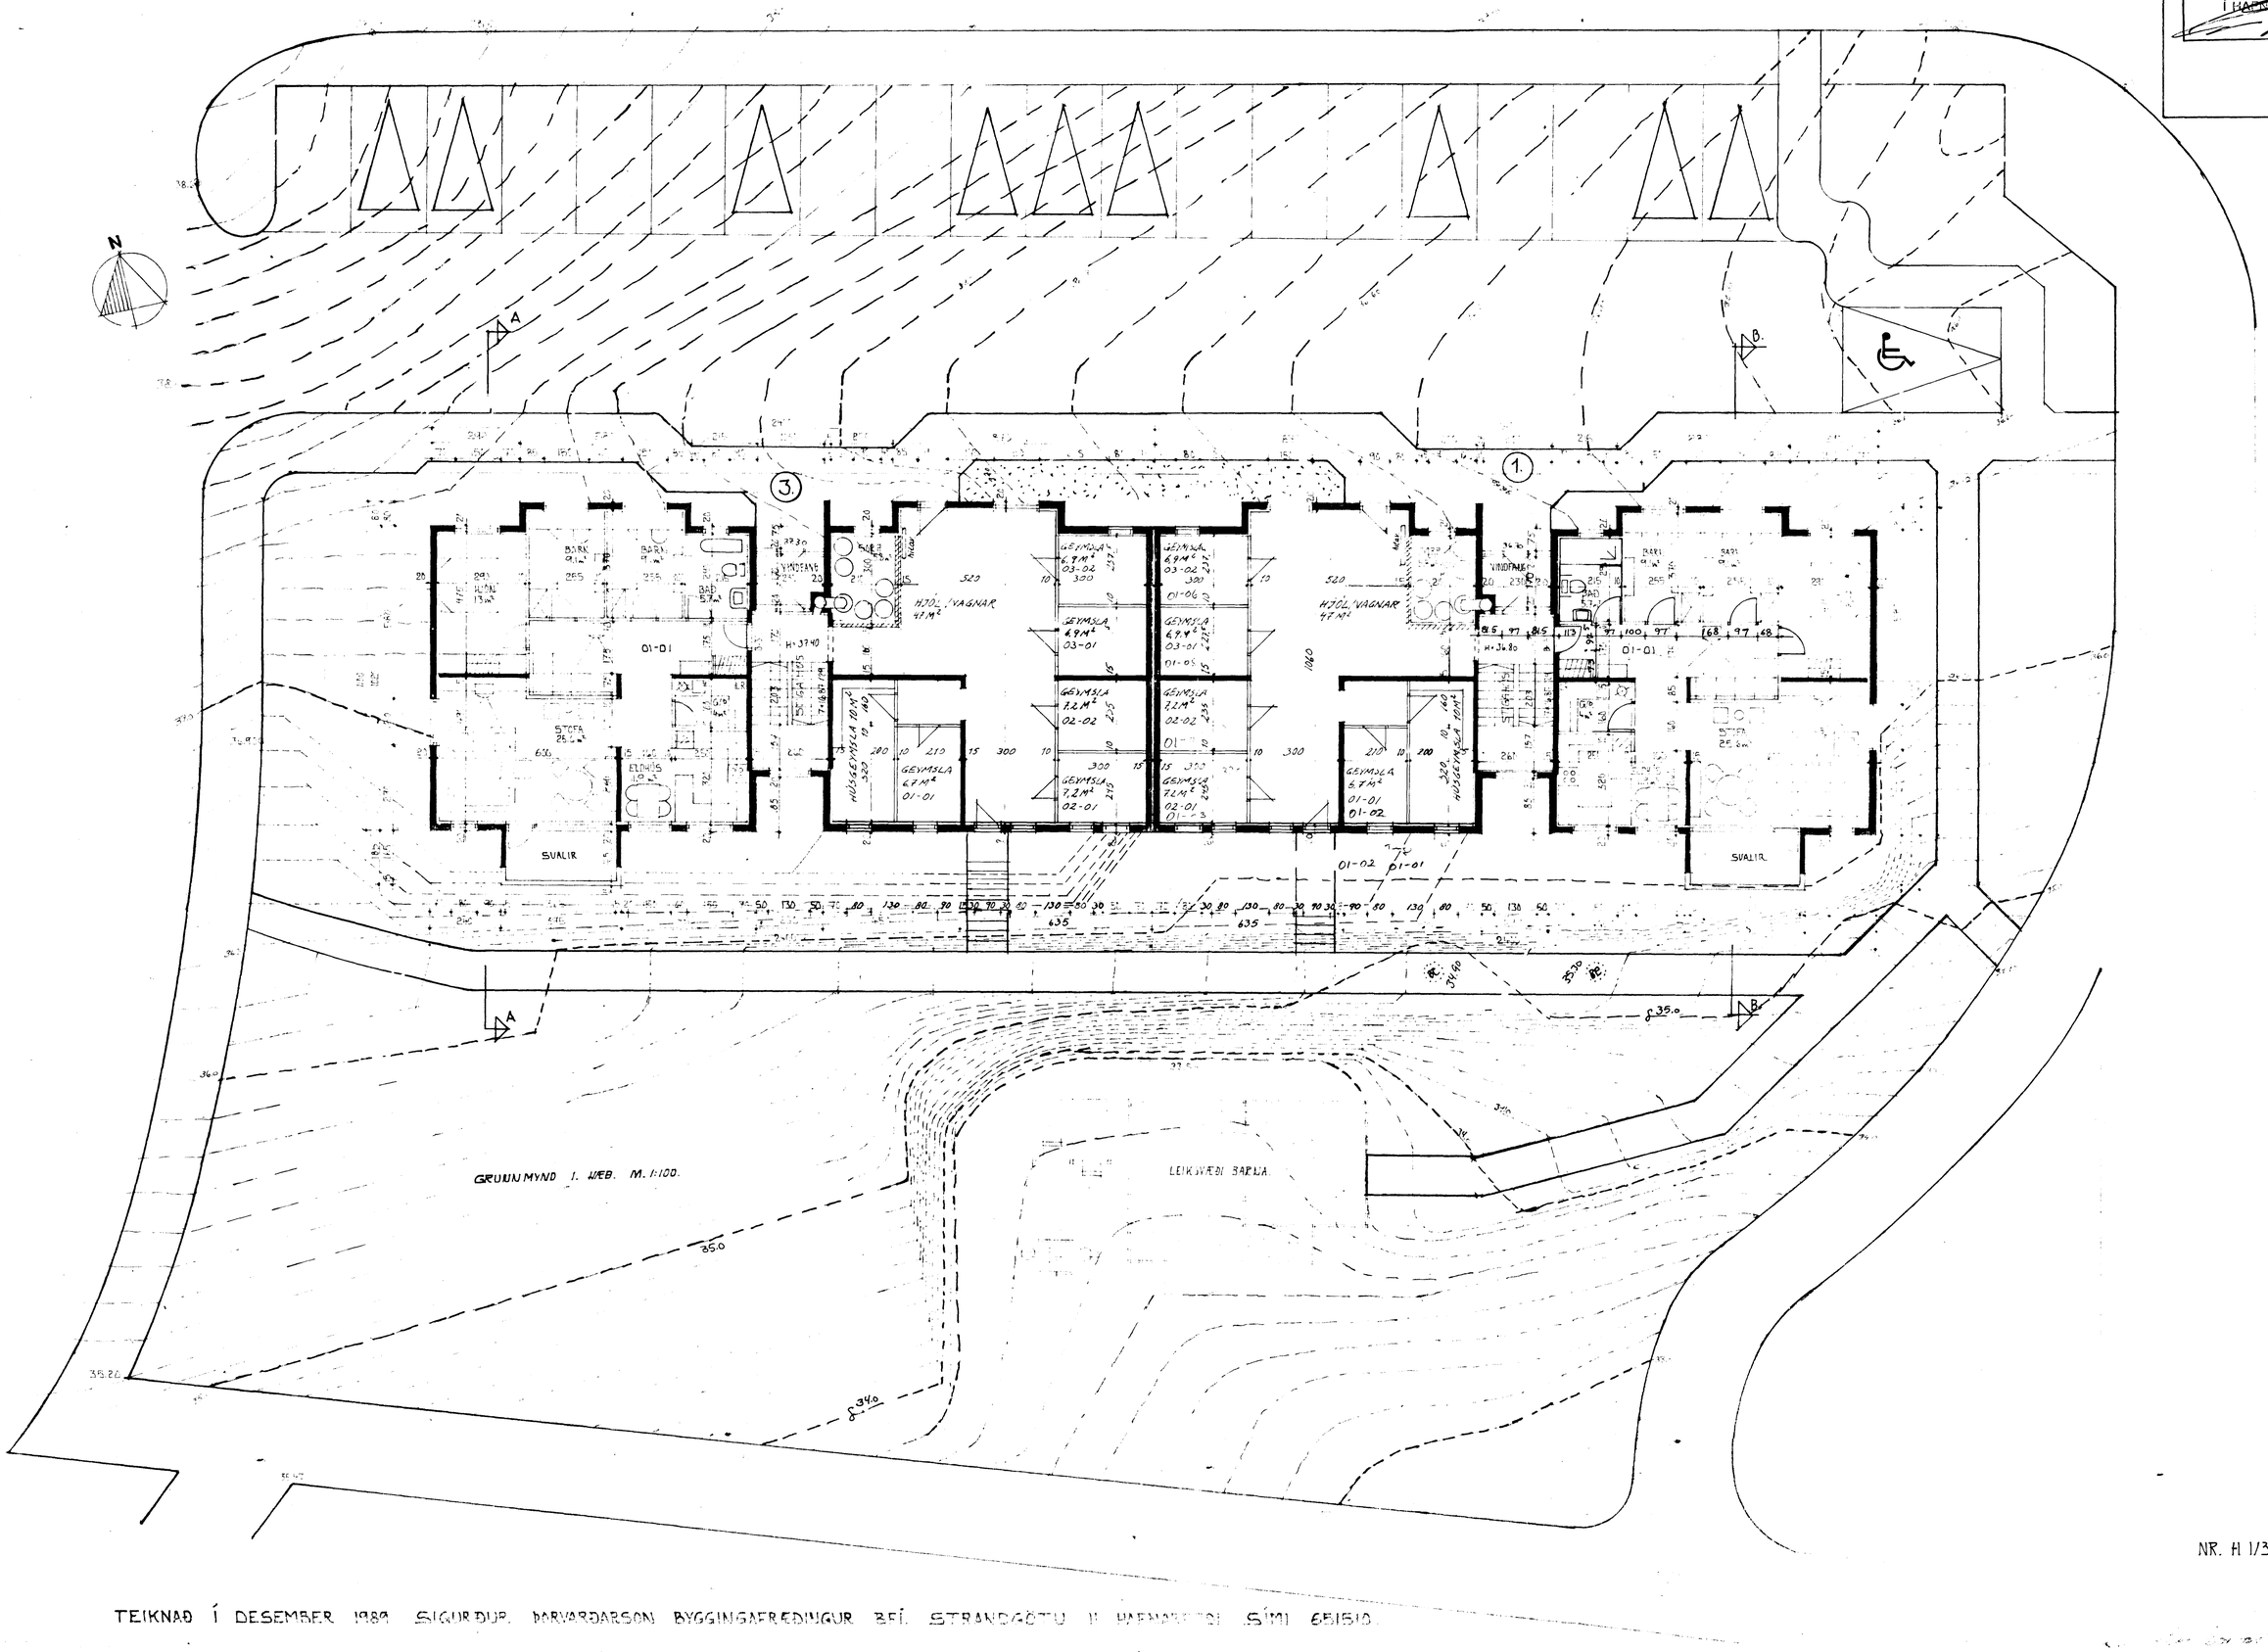

NR. H 1/3-01

TEIKNAÐ Í DESEMBER 1989 SIGURÐUR ÞÓRARINSSON BYGGINGAFRÆÐINGUR BEÍ. STRANDGÖTU 11 HAFNARFIRÐI SÍMI 651510