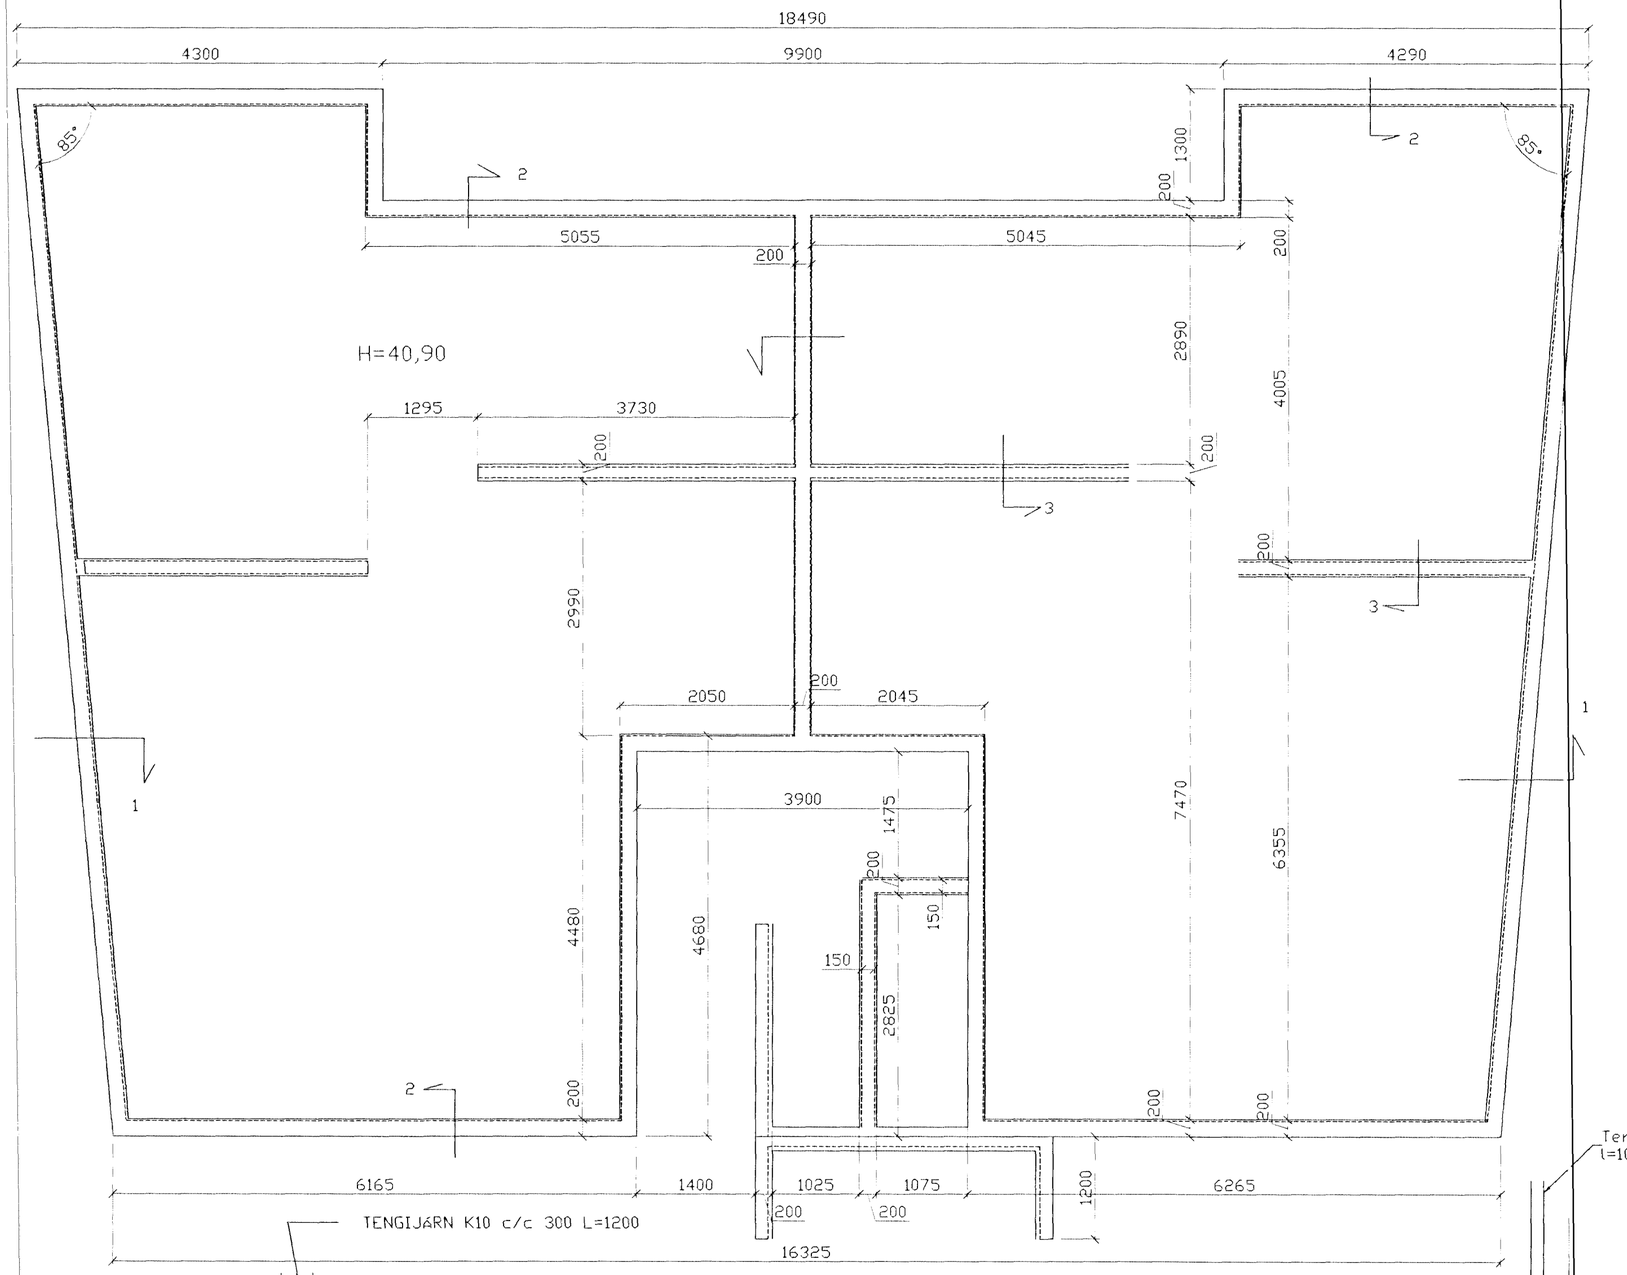

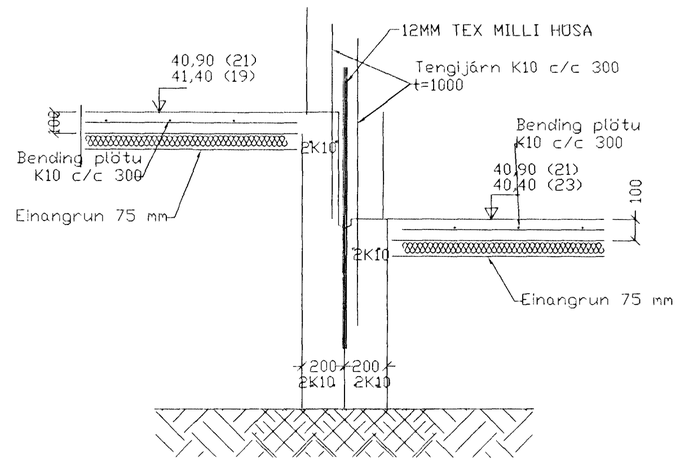

SNIÐ 1, 1:20

SKÝRINGAR

STEYPA=S250
LOFTINNIHALD > 5%
V/S-TALA < 0,55
BENDISTÁL= Ks410
þAR SEM HÆÐ UNDIRSTAÐA ER > 120 SM KOMI EINFÖLD GRIND K10 c/c 300#
FYLLING INN í SÖKKLA SKAL VERA FROSTFRÍ OG þJAPPAST í 30 SM LÖGUM
UNDIRSTÖÐUR HVÍLA á þJAPPAÐRI FYLLINGU
MESTA ÁLAG á UNDIRSTÖÐUR < 500 kN/M

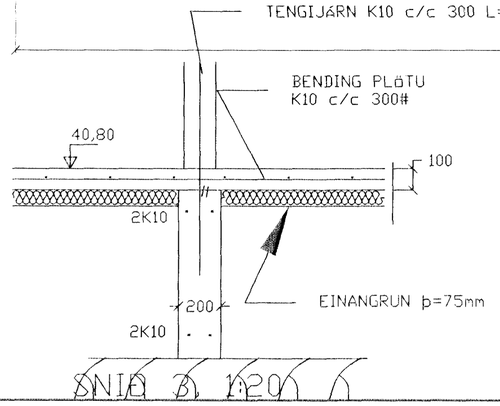

SNIÐ 3, 1:20

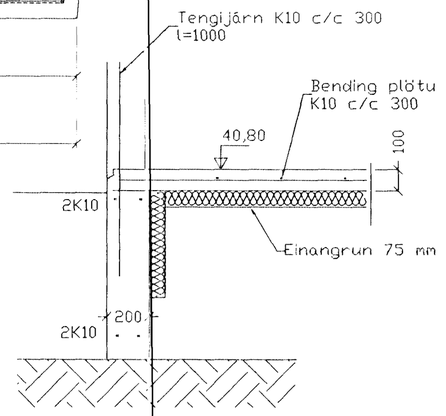

SNIÐ 2, 1:20

Br.	Dags.	Eðli breytinga	Sign

Háholt 21
Hafnarfirði

Undirstöður málteikn

mælikv 1/50 og 1/20

Samþykkt þann
13 SEPT. 2000
Byggingafulltrúinn í Hafnarfirði
F.h. Sigurbjartur Halldórsson

DAGS. ágúst 2000
VERK NR. 20-43
TEIKN. NR. 01-02
HANNAÐ SIG. þORLEIFSS. KT. 241148-3009
TEIKNAÐ
YFIRFARIÐ

TÆKNIÞJÓNUSTA SIGURBAR þORLEIFSSONAR ehf
STRANDGÖTU 11 220 HAFNARFIRÐI
Sím. 555-4255 FAX 555-2975
E-mail tæknibjonusta@islandia.is
kt. 440389-2339