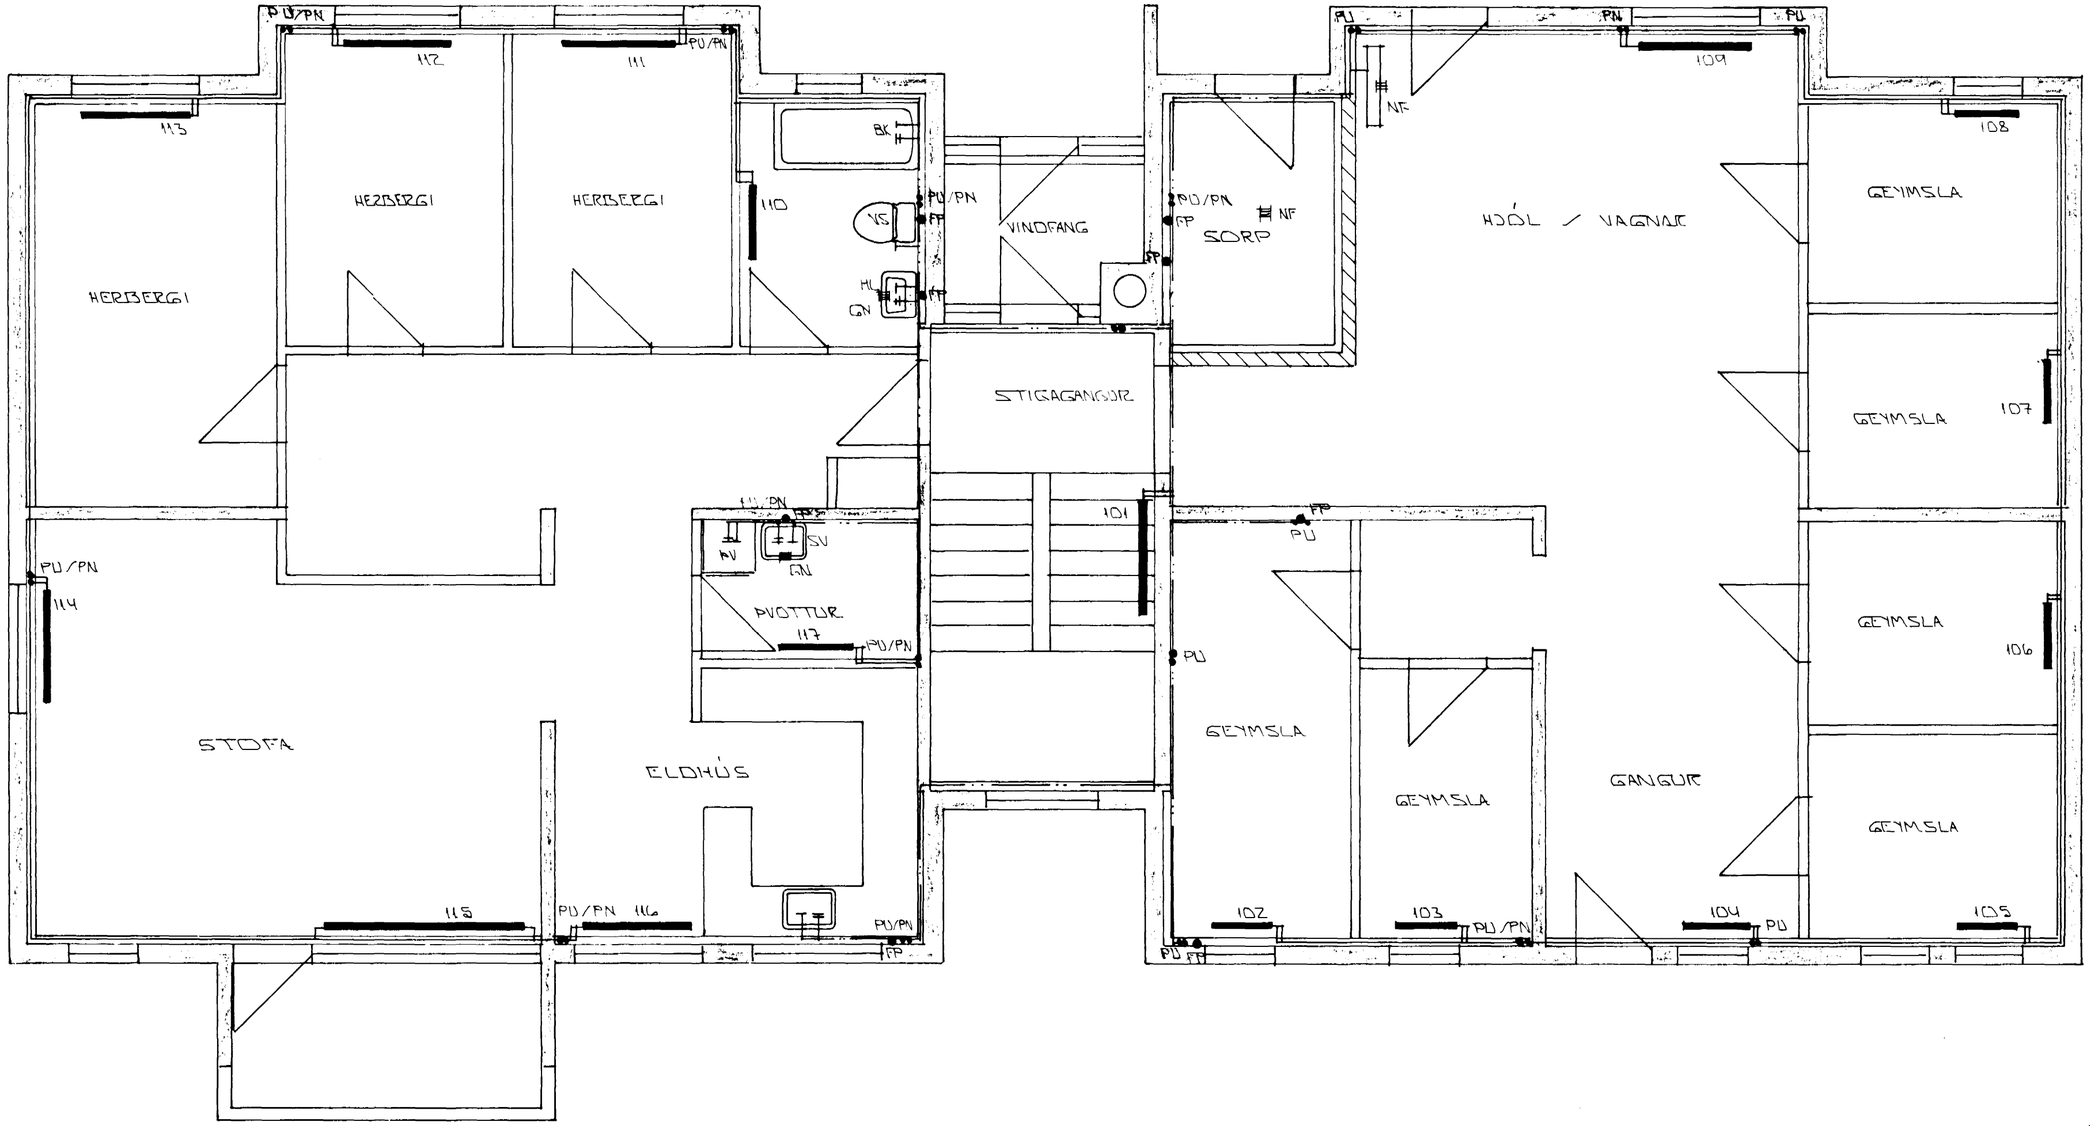

GRUNNMYND Í. HÆÐAR 1:50

HAFNARFJARÐARBÆR
19 JUN 1990
BYGGINGAFULLTRÚINN

BR.NR.	DAGS	EÐLI BREYTINGAR	SIGN.

HÁHOLT 3 HAFNARFIRÐI

HITA- VATNS OG FRÁRENNSLISLAGNIR.

Í. HÆÐ

MÆLIKV. 1:50

DAGS. MARS 190

HANNAÐ

TEIKNAÐ

VERK NR. 9008

BLAÐ NR. 3-2-04

SIGURÐUR ÞORLEIFSSON TÆKNIFRÆÐINGUR F.T.F.Í.
STRANDGÖTU 11 HAFNARFIRÐI SÍMI 54751