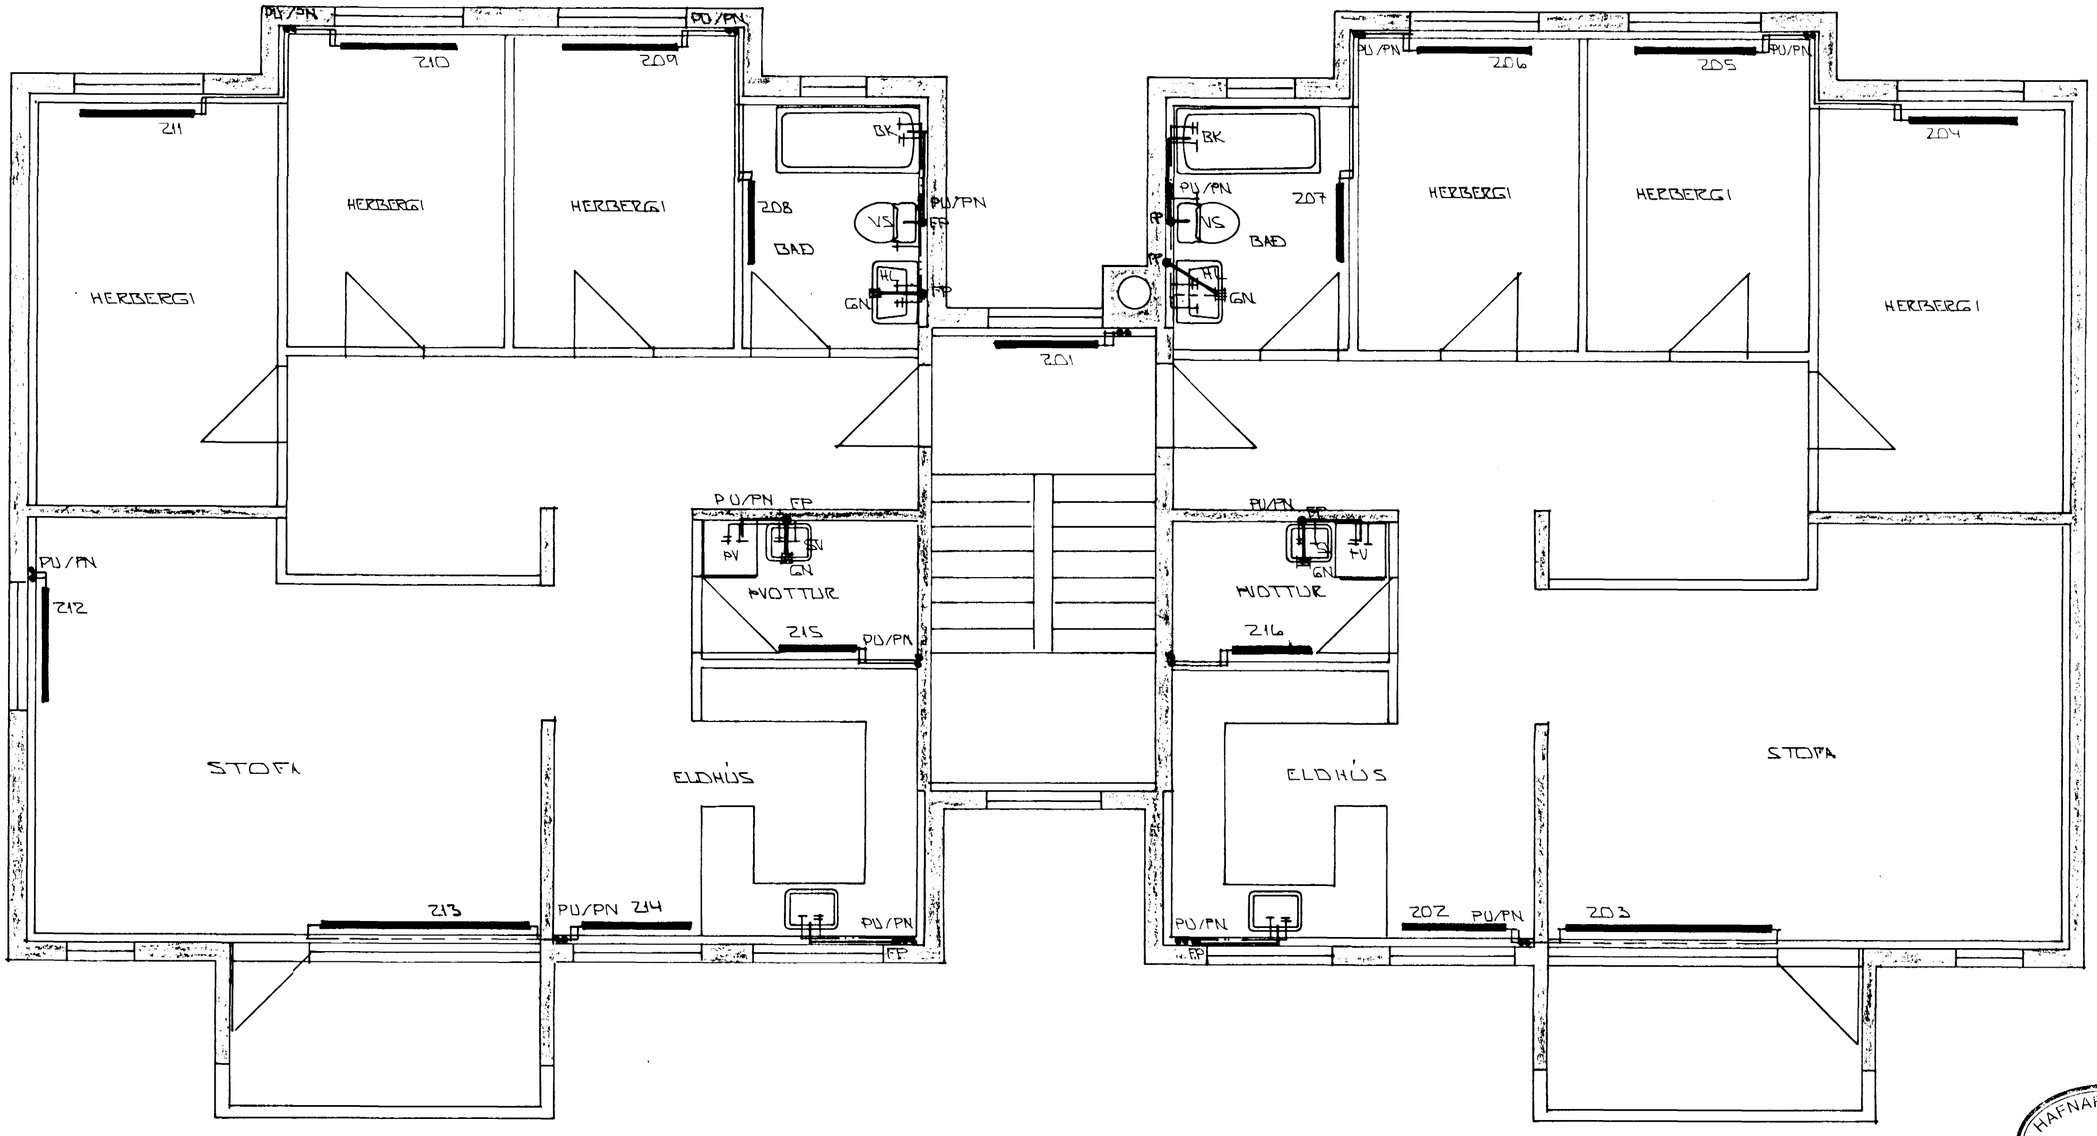

GRUNNMYND 2. HÆÐAR 1:50

HAFNARFJARÐARKAUPSTAÐUR
19 JUN 1990
BYGGINGAFULLTRÚINN

BR.NR.	DAGS	EÐLI BREYTINGAR	SIGN.

HÁHOLT 3 HAFNARFIRÐI

HITA- VATNS OG FRÁRENNSLISLAGNIR.

GRUNNMYND 2. HÆÐAR.

MÆLIKV. 1:50

DAGS. MARS '90

HANNAÐ

TEIKNAÐ

VERK NR. 9008

BLAÐ NR. 3-2-05

SIGURÐUR ÞORLEIFSSON TÆKNIFRÆÐINGUR F.T.F.I.
STRANDGÖTU 11 HAFNARFIRÐI SÍMI 54751