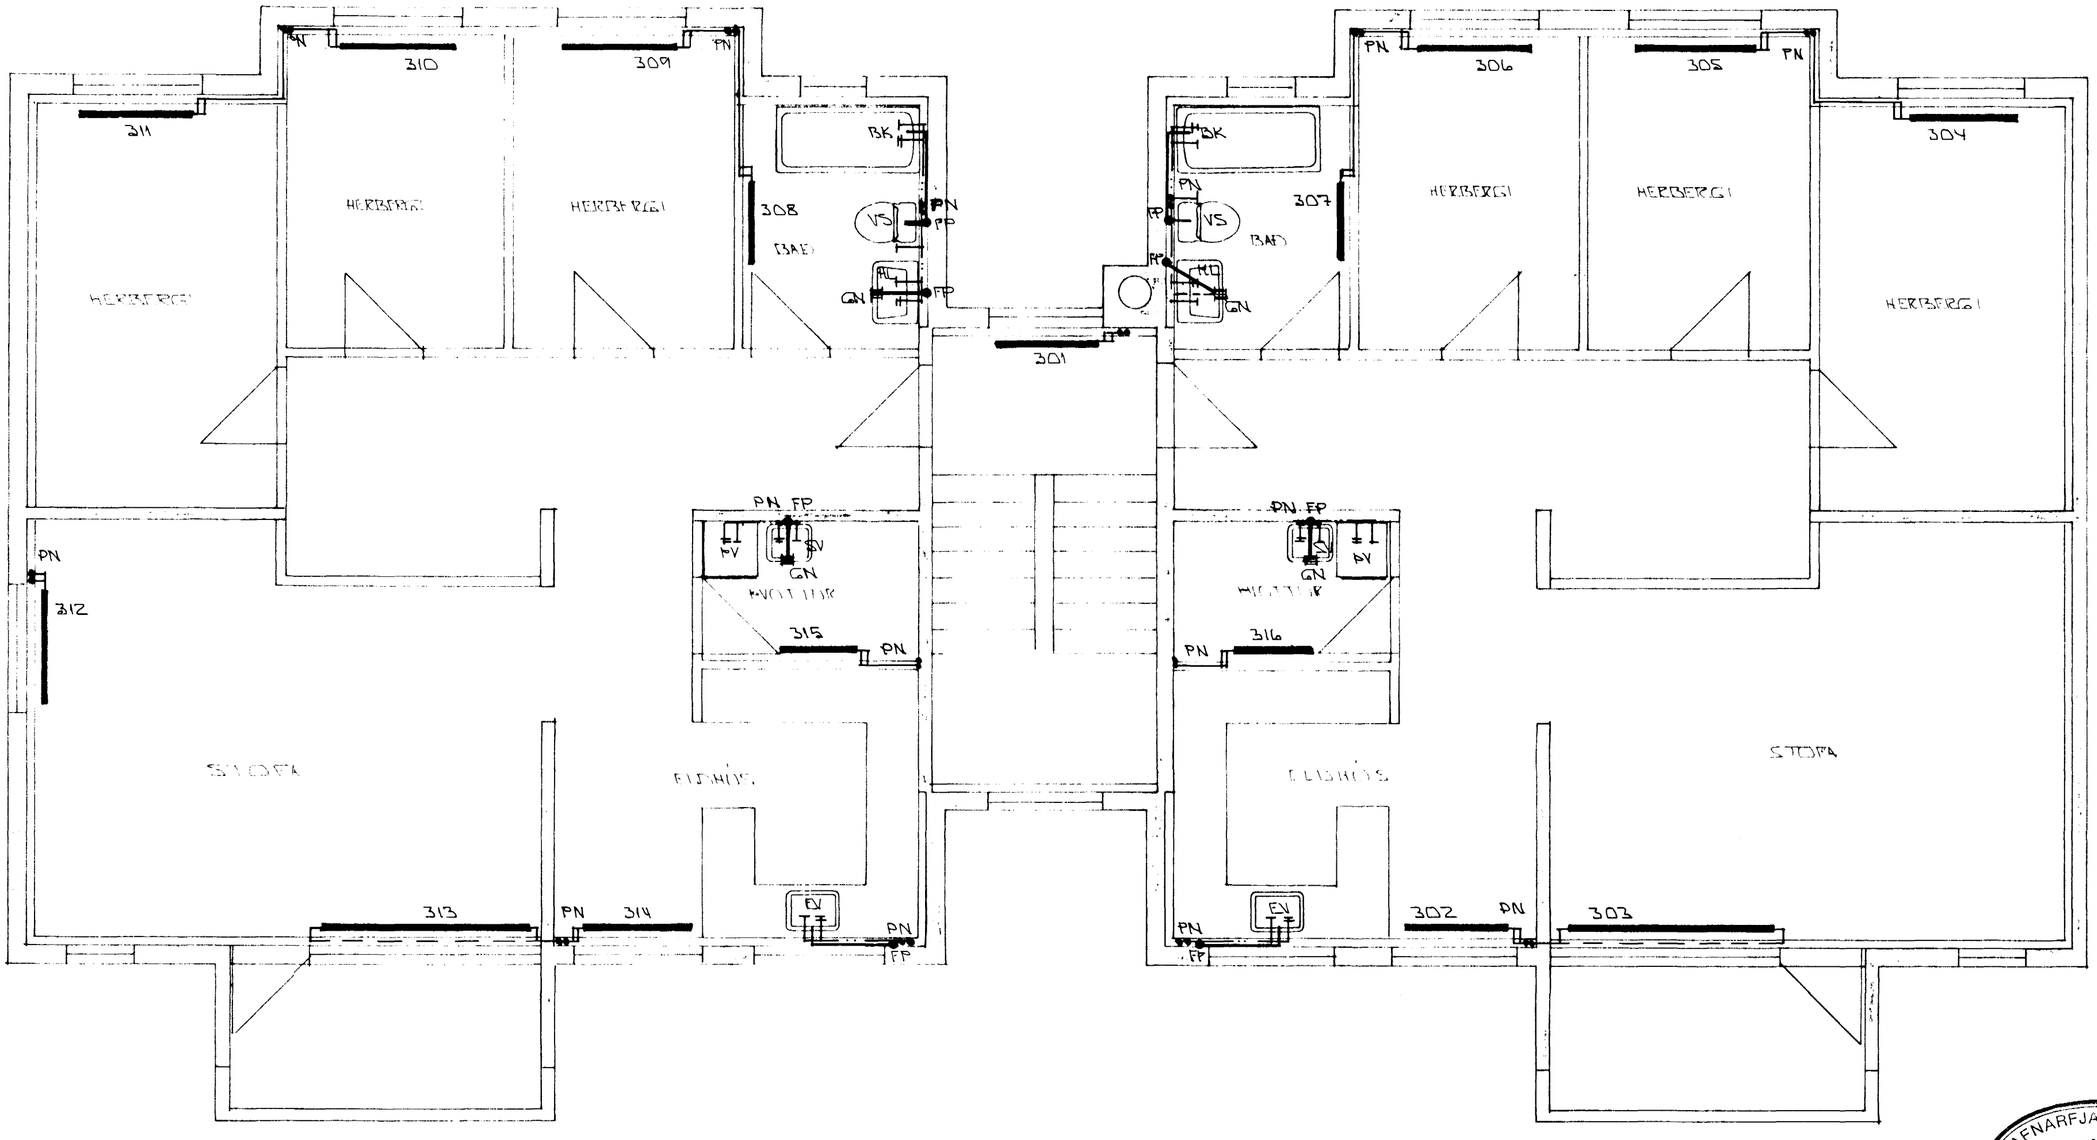

HAFNARFJARÐARBÆR
19 JUN 1990
BYGGINGAFULLTRÚINN

GRUNNMYND 3. HÆÐAR 1:50

BR NR	DAGS	EÐLI BREYTINGAR	SIGN.

HÁHOLT 3 HAFNARFIRÐI

HITA- VATNS OG FRÁRENNSLISLAGNIR

GRUNNMYND 3. HÆÐAR

MÆLIKV. 1:50

SIGURÐUR ÞORLEIFSSON TEKNIFRÆÐINGUR F.T.F.I.
STRANDGÖTU 11 HAFNARFIRÐI SÍMI 54751

DAGS MARS '90

HANNAÐ

TEIKNAÐ

VERK NR. 9008

BLAÐ NR. 3-2-06