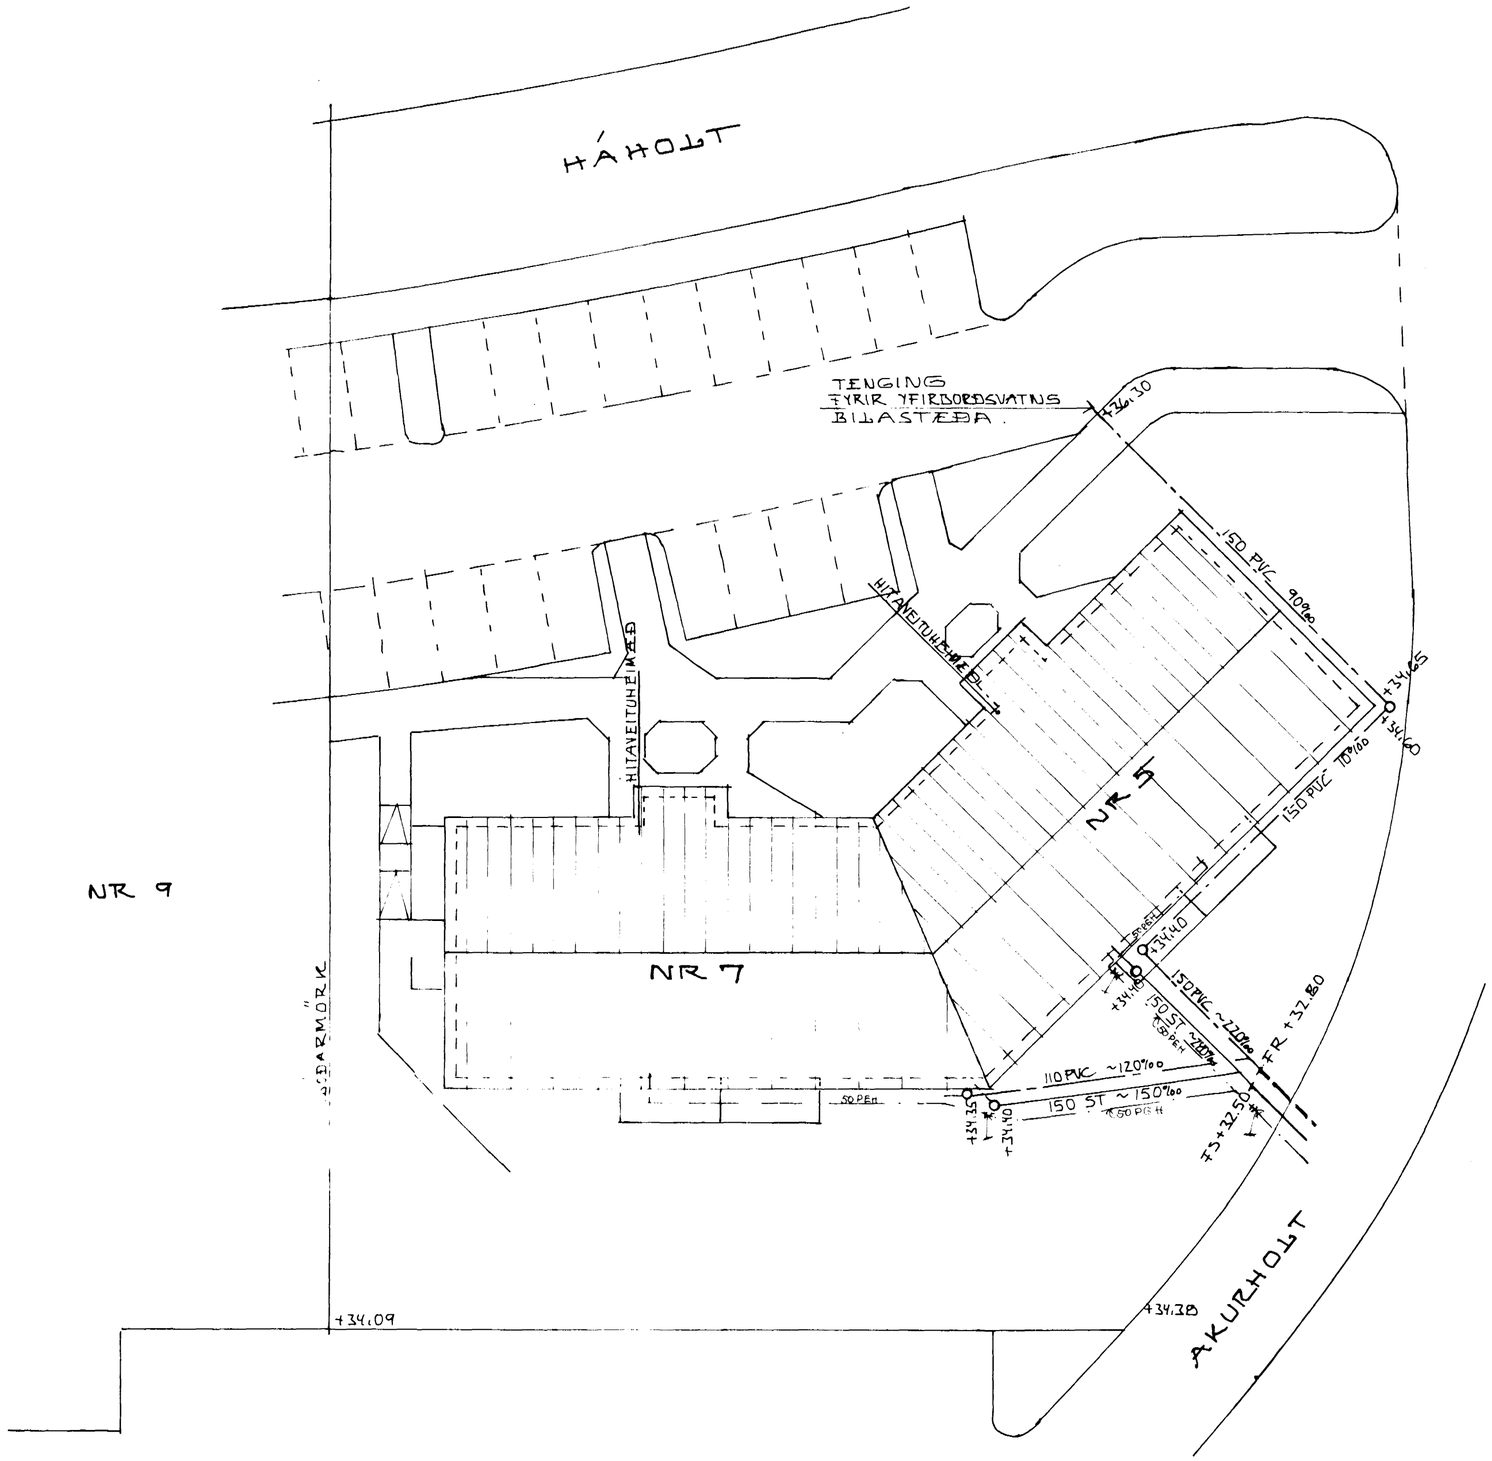

AFSTÖÐUMYND 1:200

HAFNARFJARÐARBÆR
10 OKT 1990
BYGGINGAFULLTRÚINN

ÞÓR Gíslason

BREYTT 05-09-90 KS

HÁHOLT 5 OG 7, HAFNARFIRÐI.	DAGS. 25-08-90
AFSTÖÐUMYND GRUNNVAGNA Á LÓÐ	HANNAÐ KS
	TEIKNAÐ KS
MÆLIKVARÐI: 1:200	VERK NR. FLOKKUR 9005 9006 - 02
KRISTJÁN STEFÁNSSON TÆKNIFRÆÐINGUR F.T.F.Í.	TEIKN. NR. -02
REYKJAVÍKURVEGI 68, HAFNARFIRÐI SÍMI 652100	

NR 9