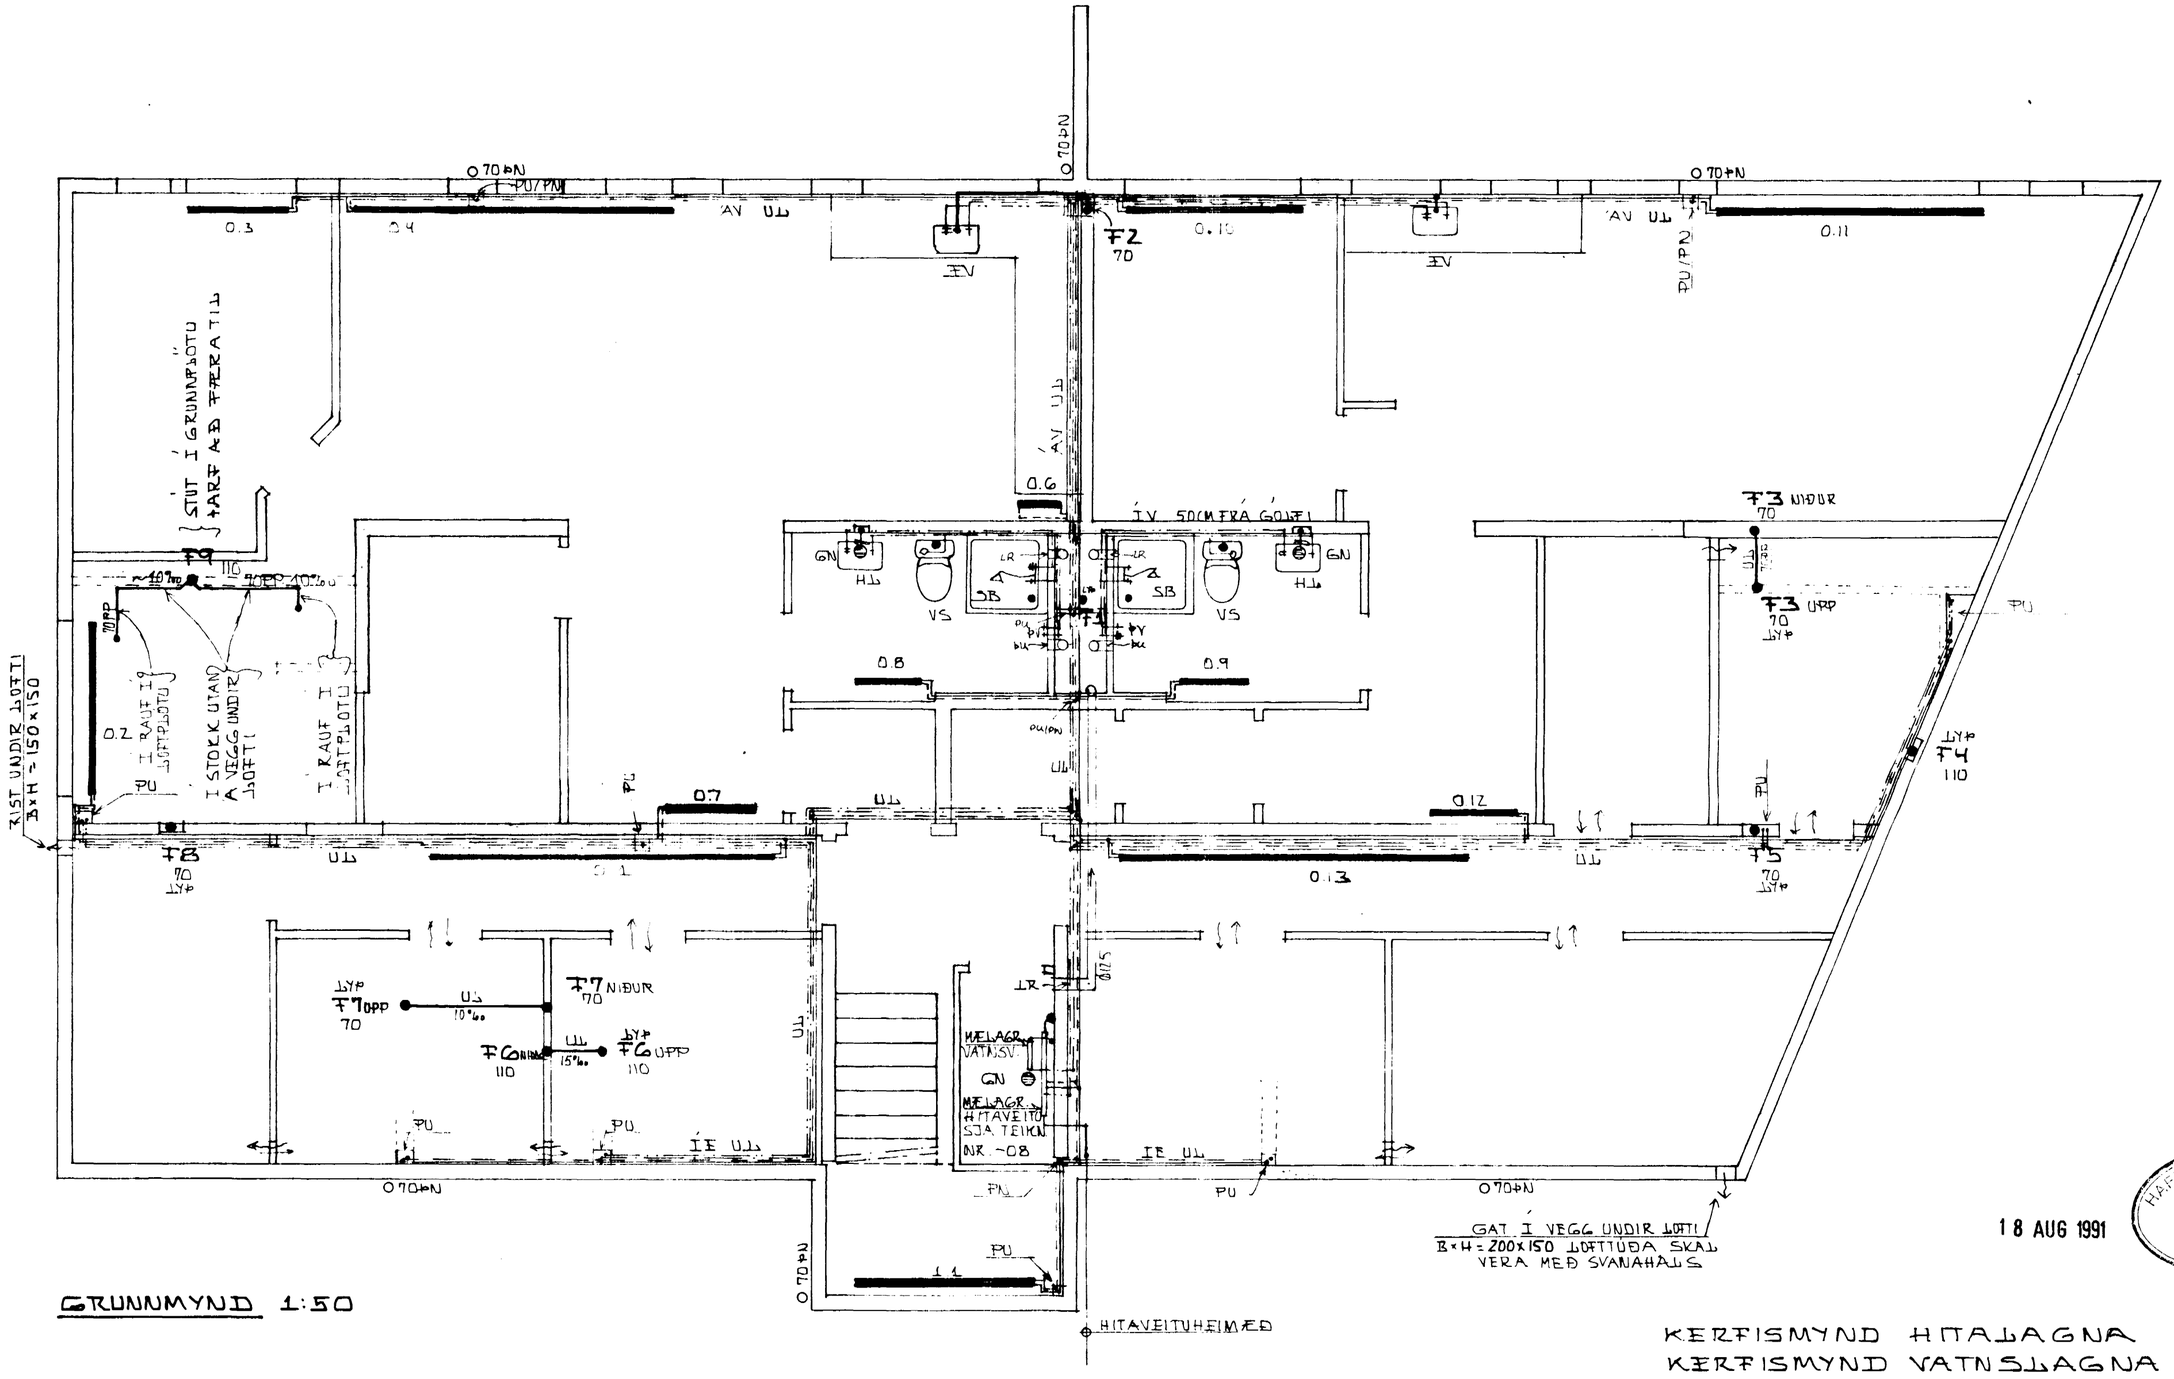

GRUNNMYND 1:50

18 AUG 1991

HAFNARFJARÐARBÆR
B.S.H.
BYGGINGAFULLTRÚINN

KERFISMYND HITALAGNA TEIKN. NR. - 07
KERFISMYND VATNSLAGNA TEIKN. NR. - 09
KERFISMYND FRÁRENNSLISST. TEIKN. NR. - 10
KERFISMYND LOFTRÆSTISTOKKA TEIKN. NR. - 10
BREYTT 14-08-1991 KS
BREYTT 15-01-1991 KS

HÁHOLT 5, HAFNARFIRÐI.	DAGS: 10-12-90
	HANNAÐ: KS
HITA- OG HREINLÆTISLAGNIR Í KJALLARA	TEIKNAÐ: KS
	VERK NR. FLOKKUR 9005-02
MÆLIKVARÐI: 1:50	
KRISTJÁN STEFÁNSSON TÆKNIFRÆÐINGUR F.T.F.I.	TEIKN. NR. -03
REYKJAVÍKURVEGI 68. HAFNARFIRÐI. SÍMI 652100	