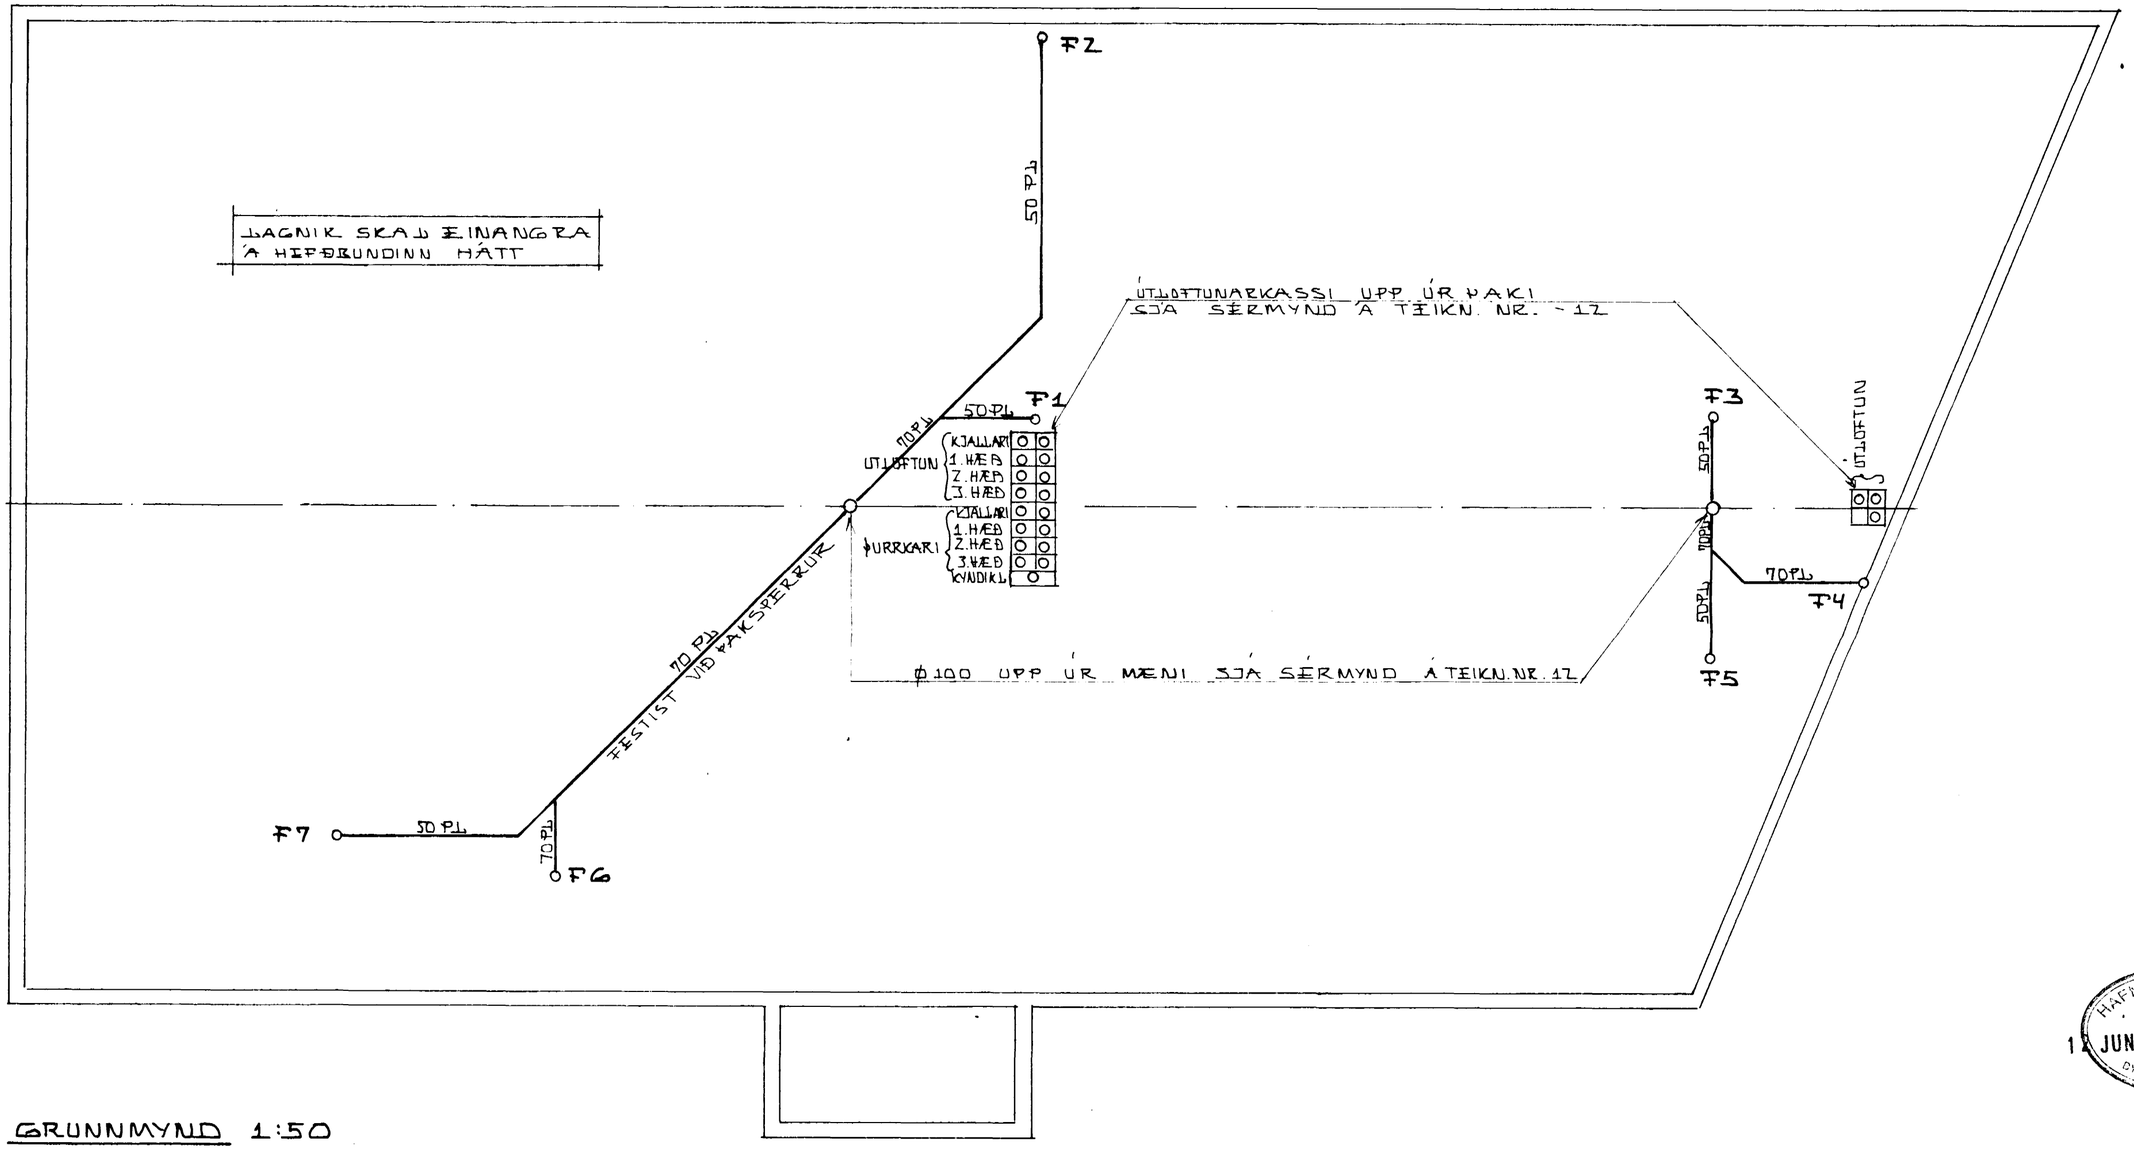

GRUNNMYND 1:50

HAFNARFJARÐARBÆR
12 JUN 1991
BYGGINGAFULLTRÚINN

HÁHOLT 5, HAFNARFIRÐI.	DAGS. 15-01-91
LAGNIR Í ÞAKRÝMI	HANNAÐ KS
	TEIKNAÐ KS
MÆLIKVARÐI: 1:50	VERK NR FLOKKUR 9005-02
KRISTJÁN STEFÁNSSON TÆKNIFRÆÐINGUR F.T.F.Í.	TEIKN. NR.
REYKJAVIKURVEGI 68. HAFNARFIRÐI SIMI 652100	-11