



SNID A-A

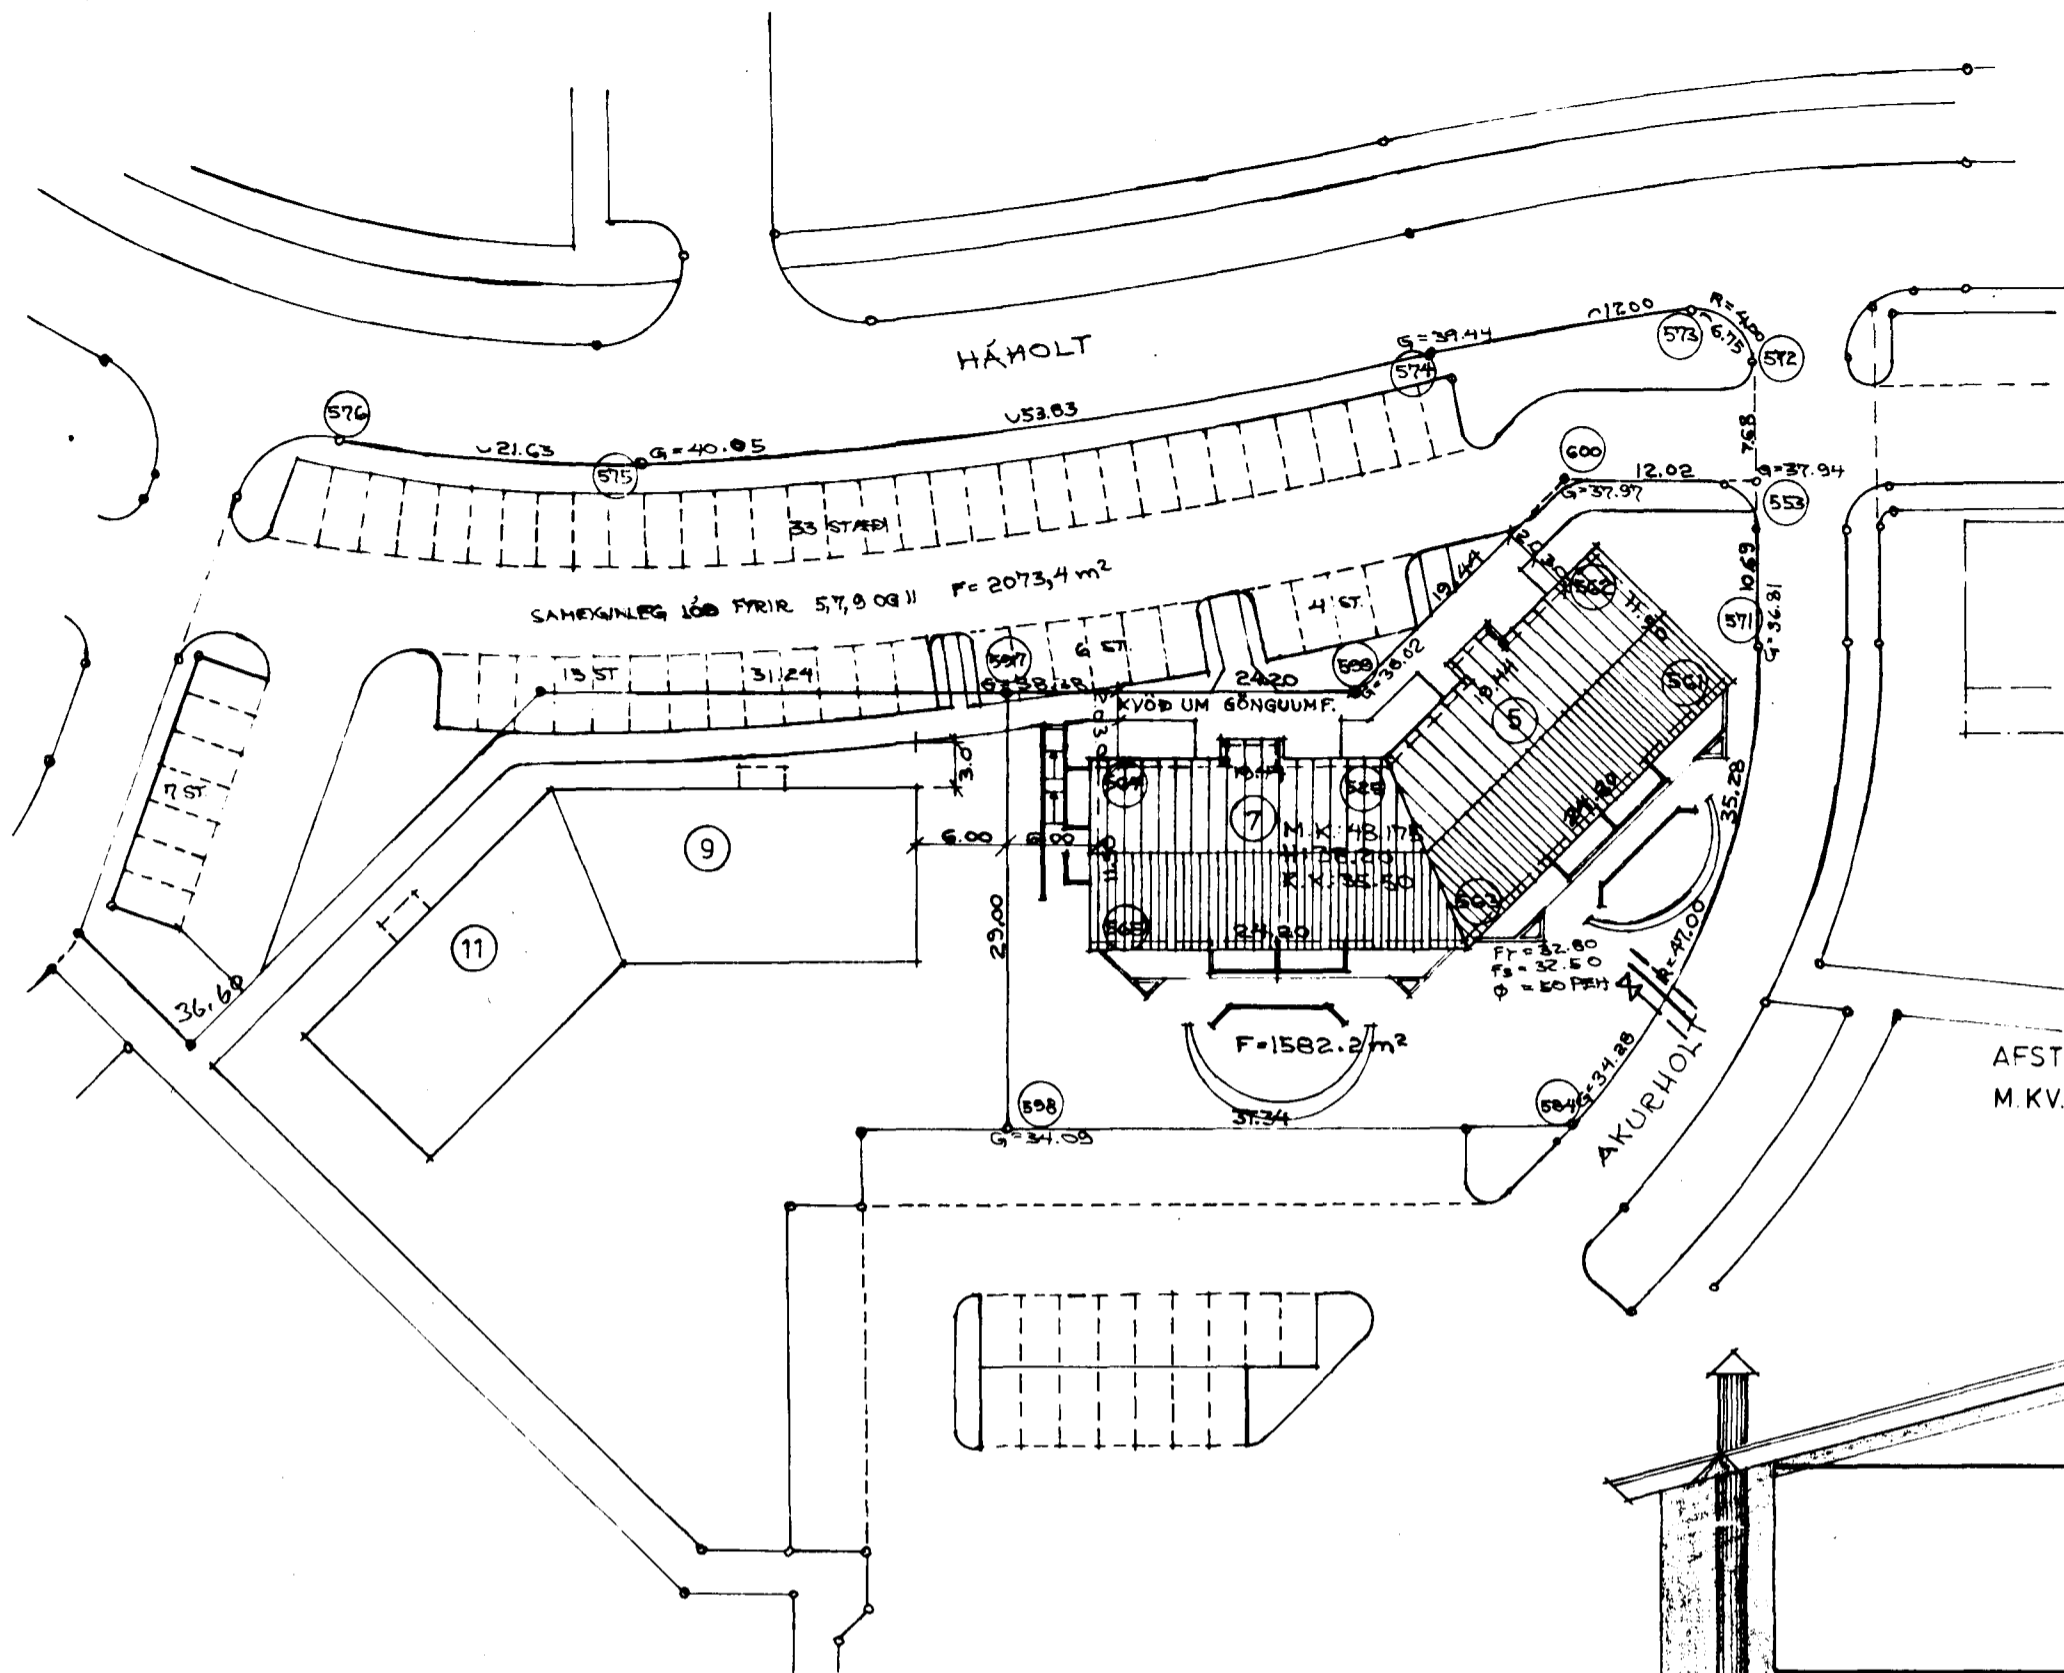


Sar. þykkt á fundi bygginga-
nefnoar þ. 8. 1. 19 80
BYGGINGAFULLTRÚINN
Í HAFNARFIRÐI
[Signature]

HÁHOLT 5 OG 7


AFST. MYND
M.K.V. : 1:500

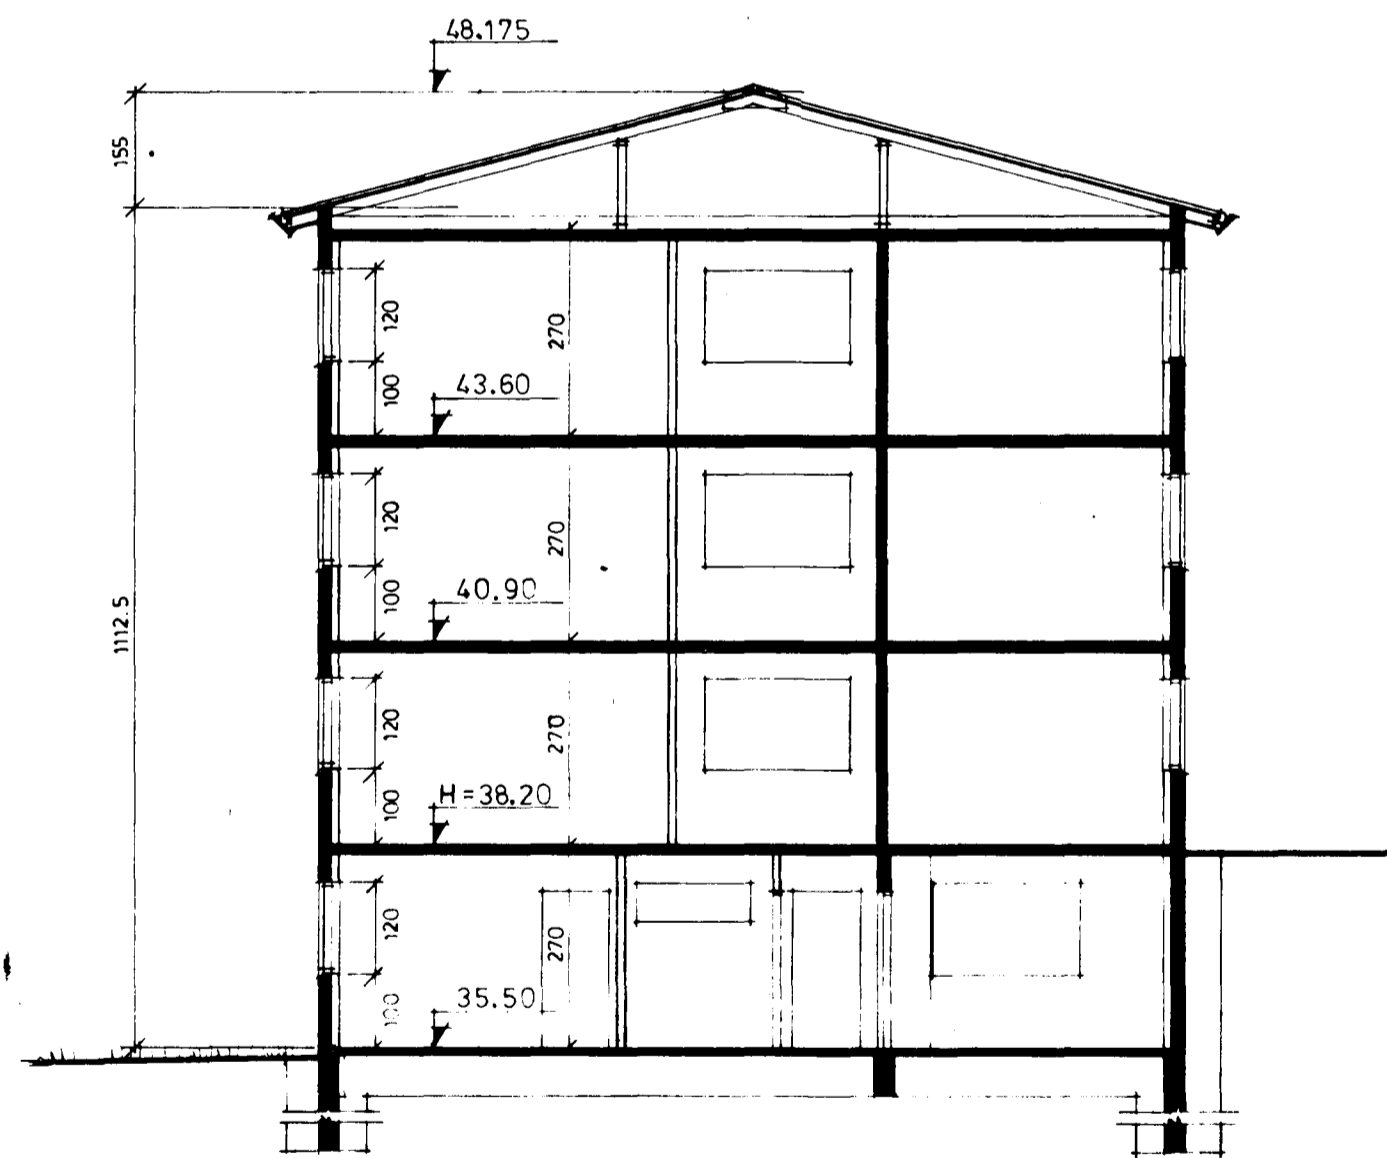

SNID B-B

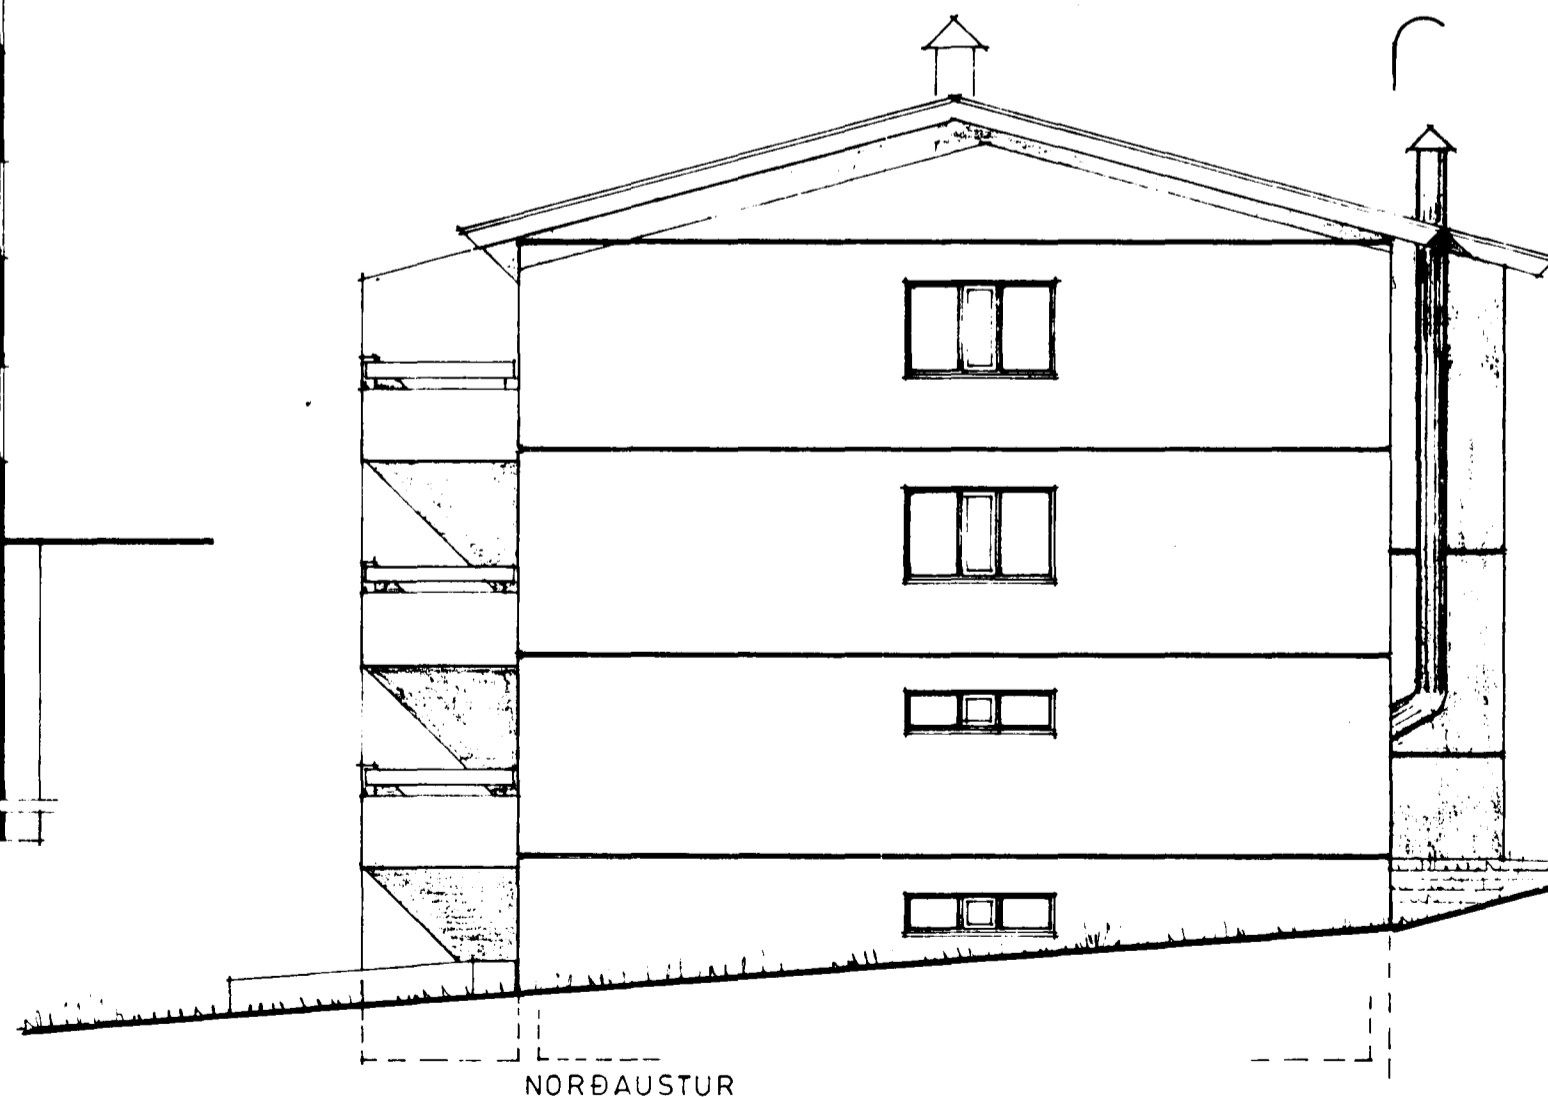

NORÐAUSTUR

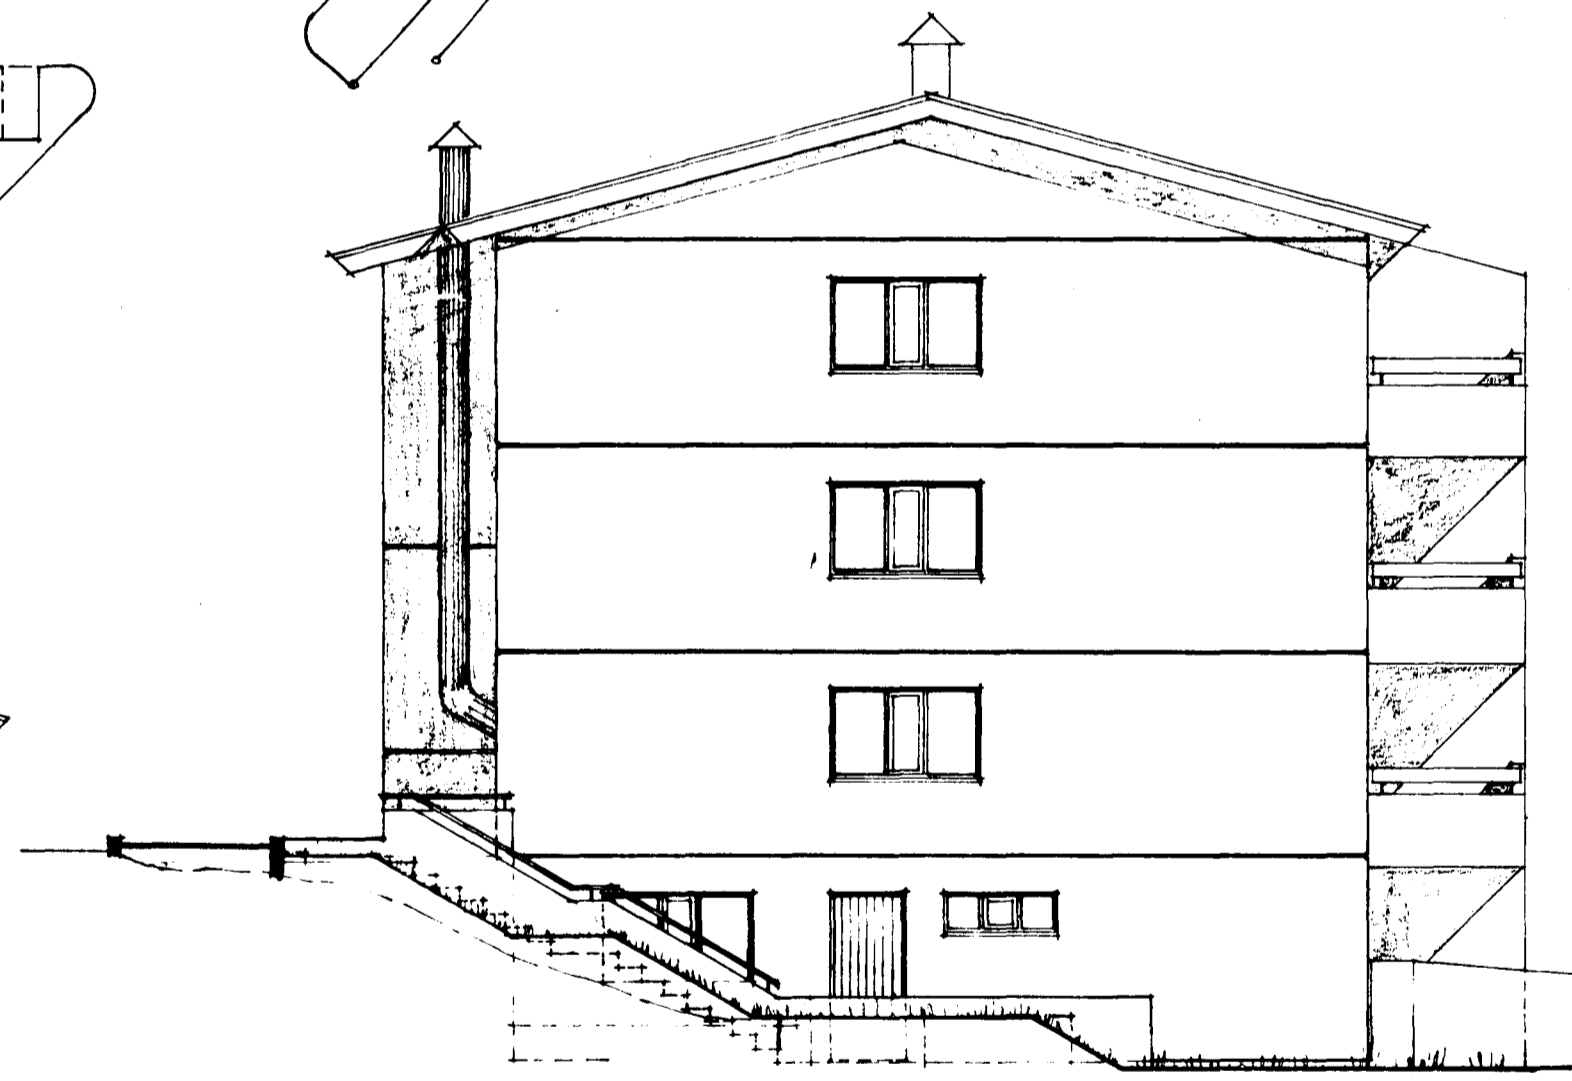

NORÐVESTUR

[Handwritten signature] 1.