



I ÞVOTAHÚSUM OG BÆÐHERBERGGJUM SKAL ALLS STADAR  
KOMA FYRIR RAFDRIFNUM ÞVÁSURUM AFKÖST CA. 50-100M<sup>3</sup>/H VHD 9MM

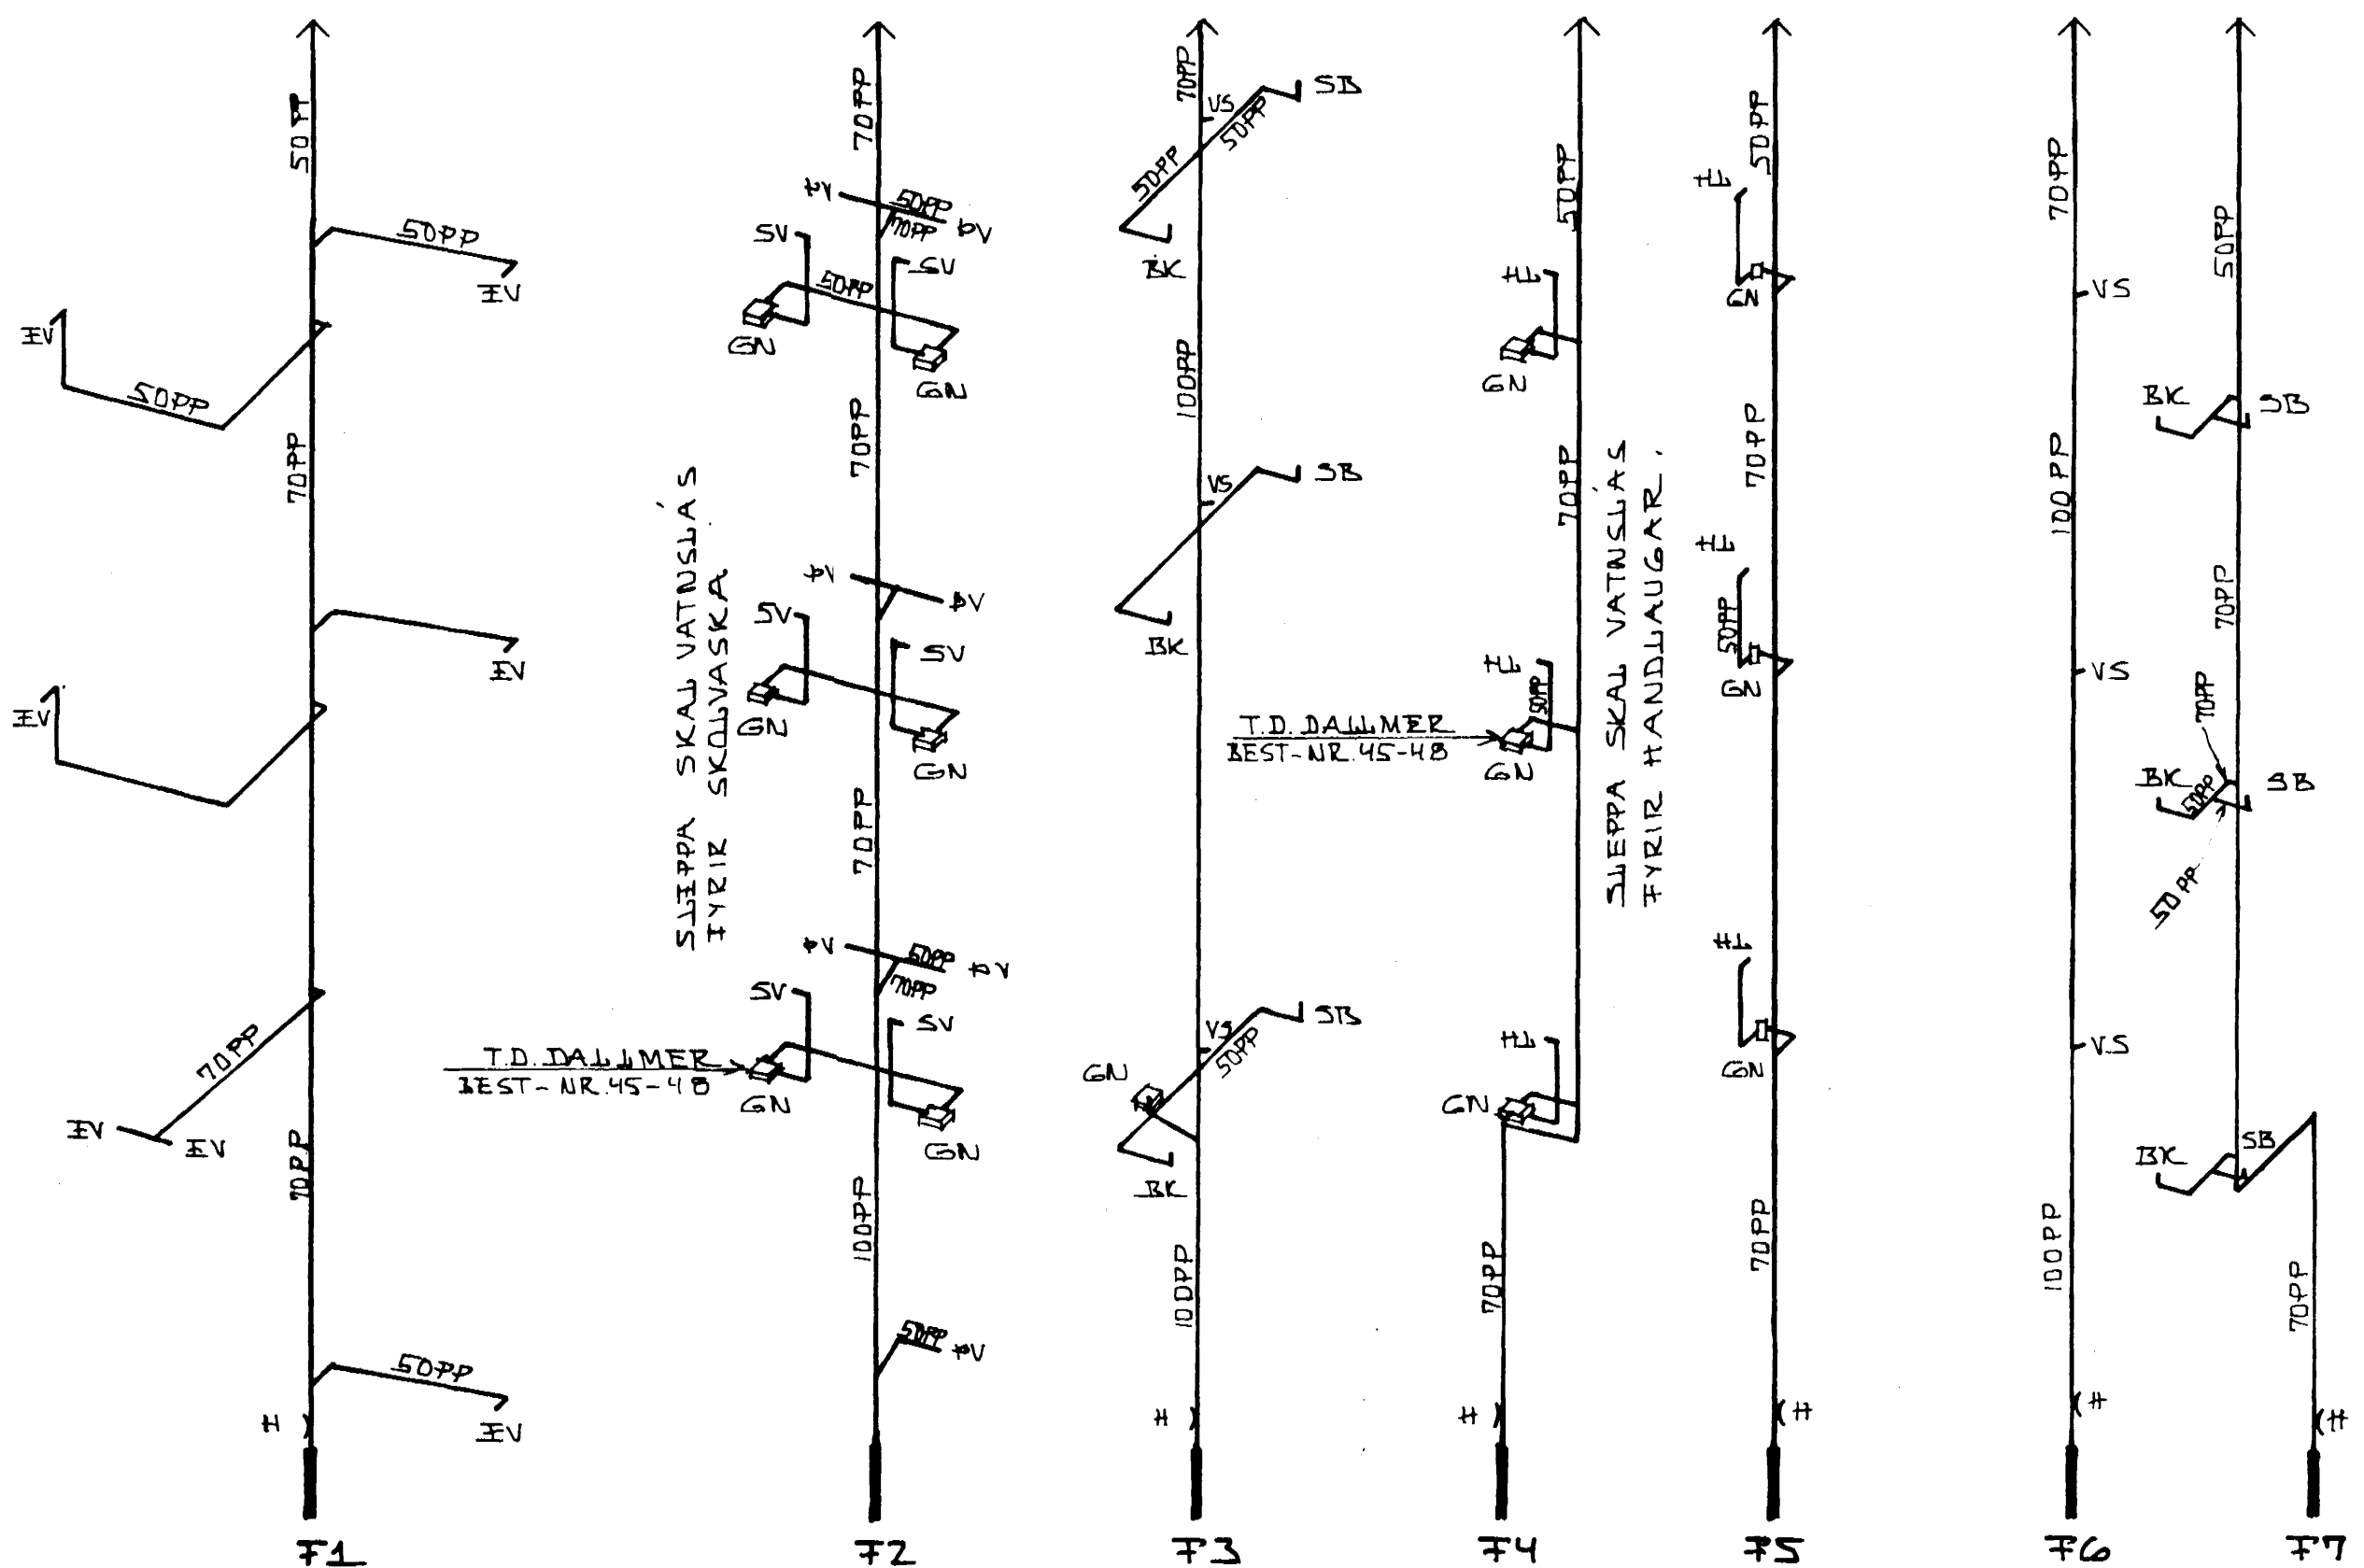

FRÆNNISSTOFNAR  
KERFISMYNDIR 1:50


LAGNIR I ÞAKRÝMI SJÁ TEIKN. NR. -11

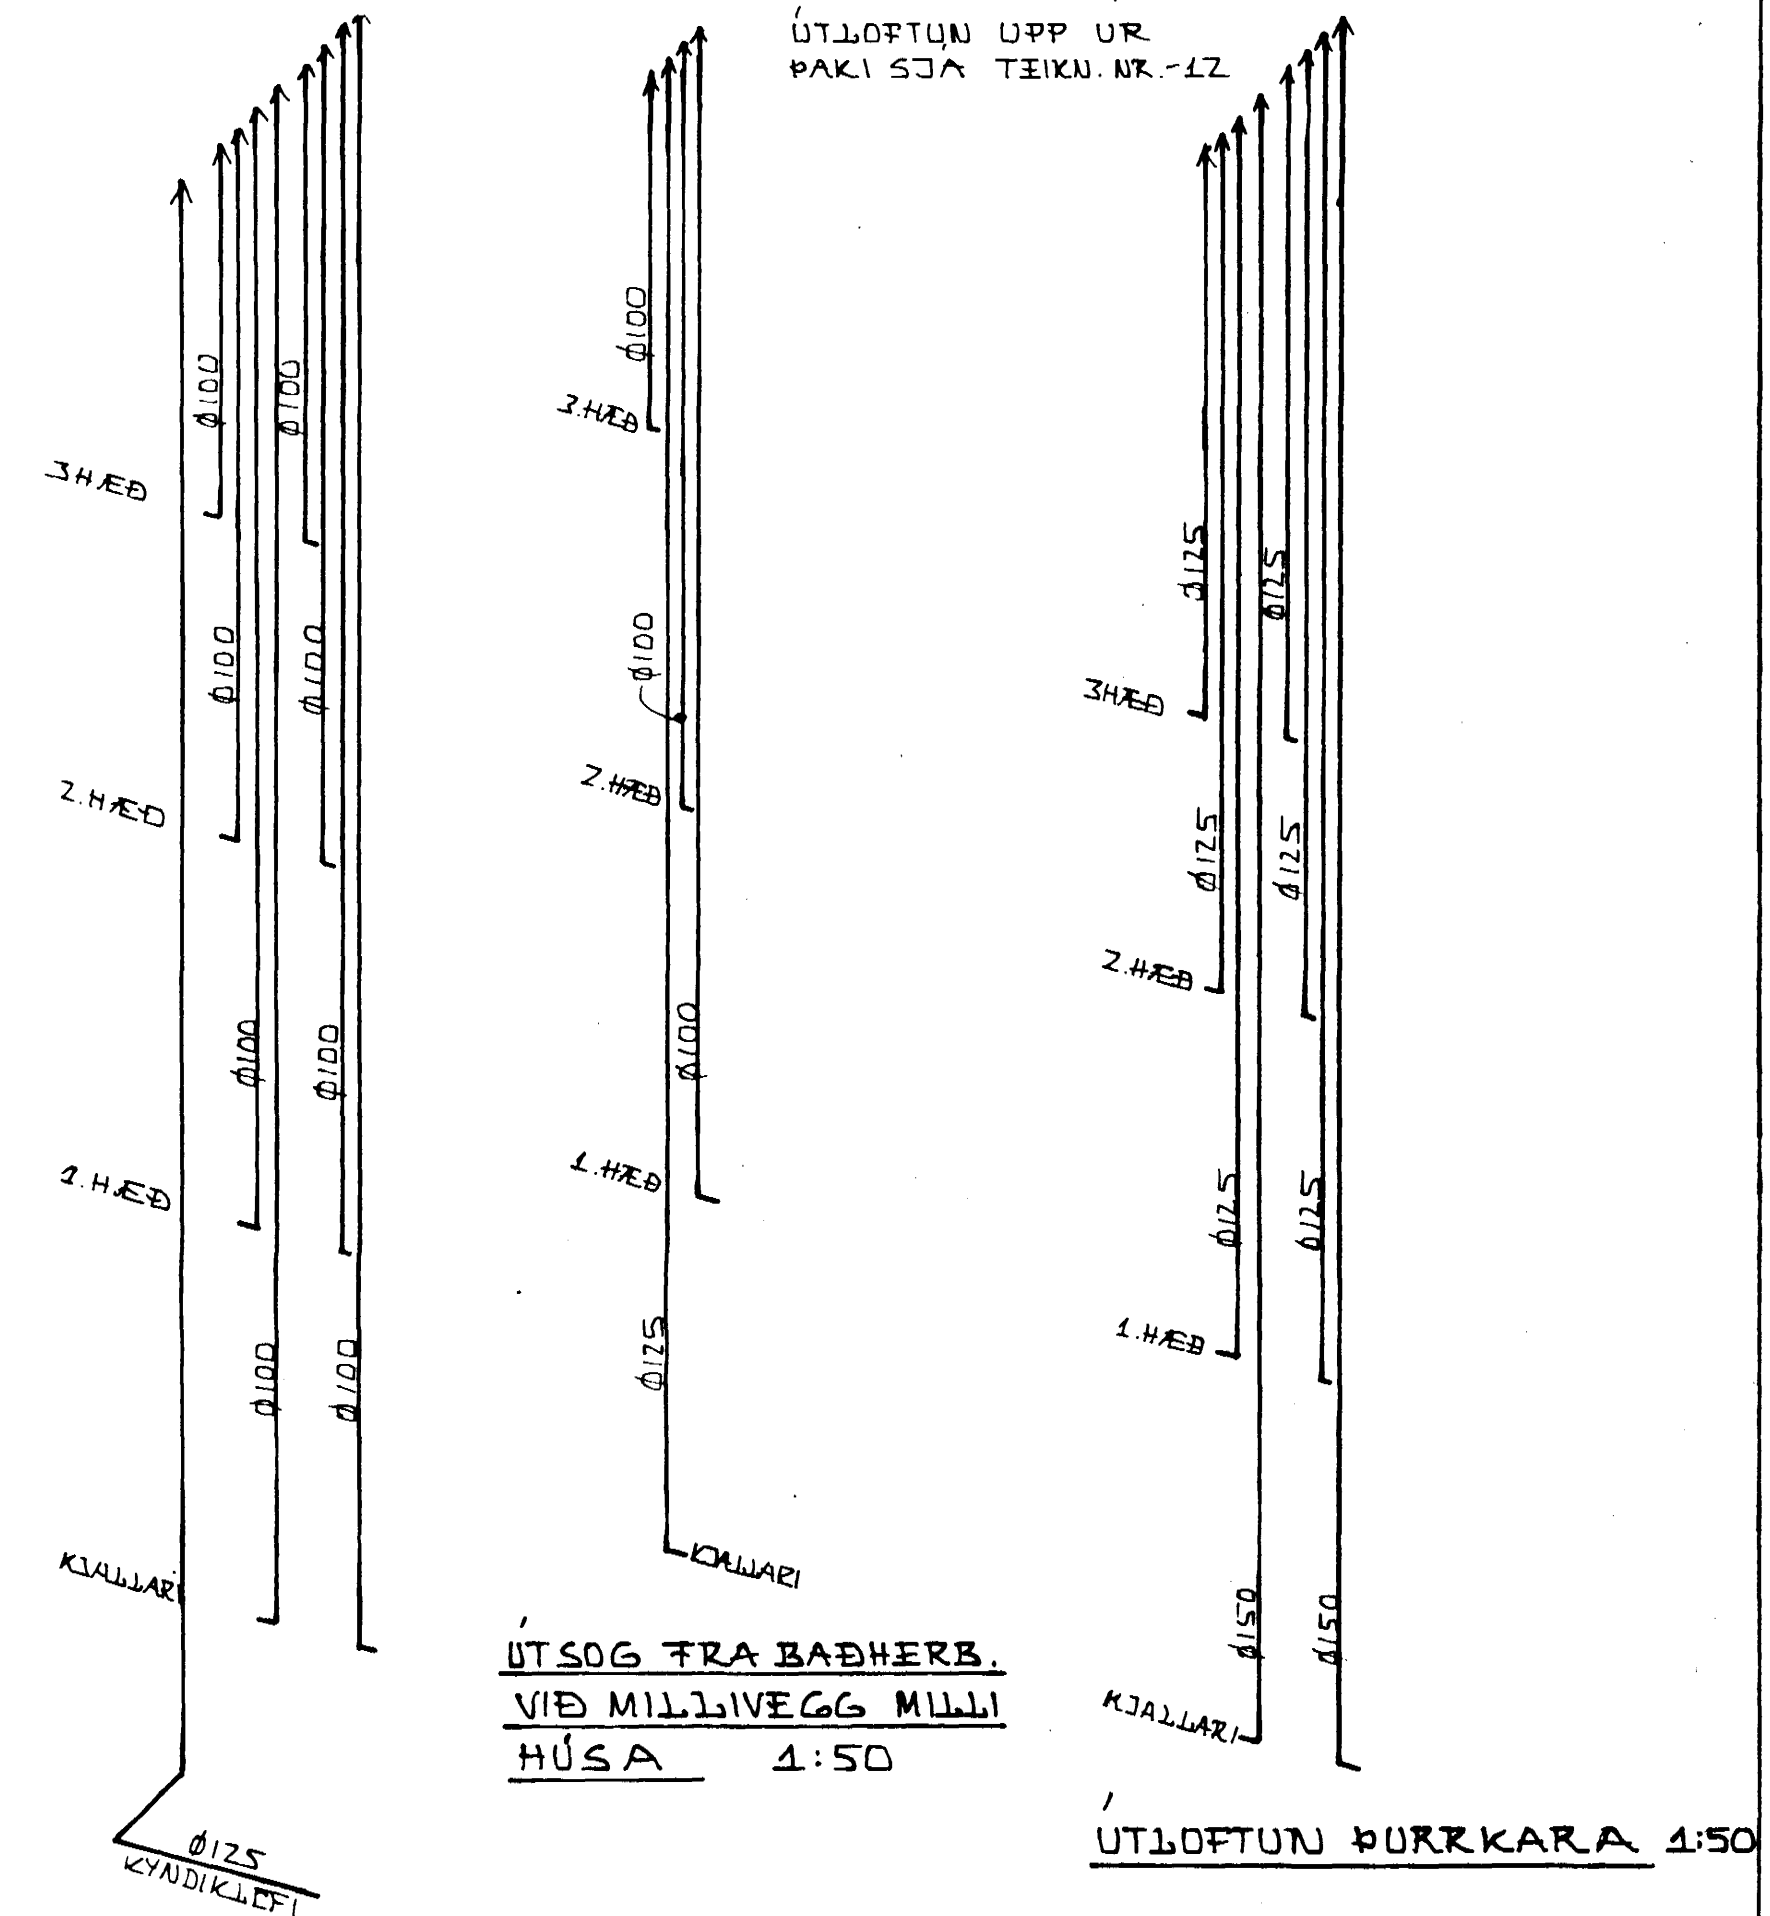

ÚTSOG FRÁ ÞVOTAHÚSUM 1:50

ALLIR STOKKAR EINANGRIST MHD 25MM STEINULLAR-  
EINANGRUN SEM VEFJIST PLASTI EDA SÍSAÞAPPA.

FRÁGANUR LAGNA UPP UR ÞAKI SJÁ TEIKN. NR. -12

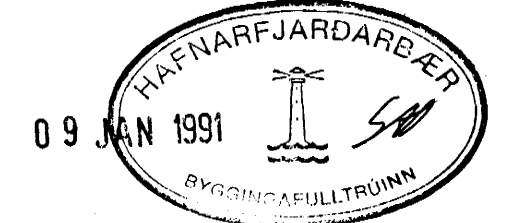

HÁHOLT 7, HAFNARFIRÐI.	DAGS: 01-12-90
KERFISMYNDIR FRÆNNISSTOFNA OG ÚT- SOGSSTOKKA.	HANNAÐ KS TEIKN. KS
MÆLIKVARDI: 1:50	VERK NR. FLOKKUR 9006-02
KRISTJAN STEFANSSON TEIKNIFRÆÐINGUR F.T.F.I.	TEIKN. NR.
FRYKJAVIKURVEGI 6B, HAFNARFIRÐI. SÍMI 65100	-10