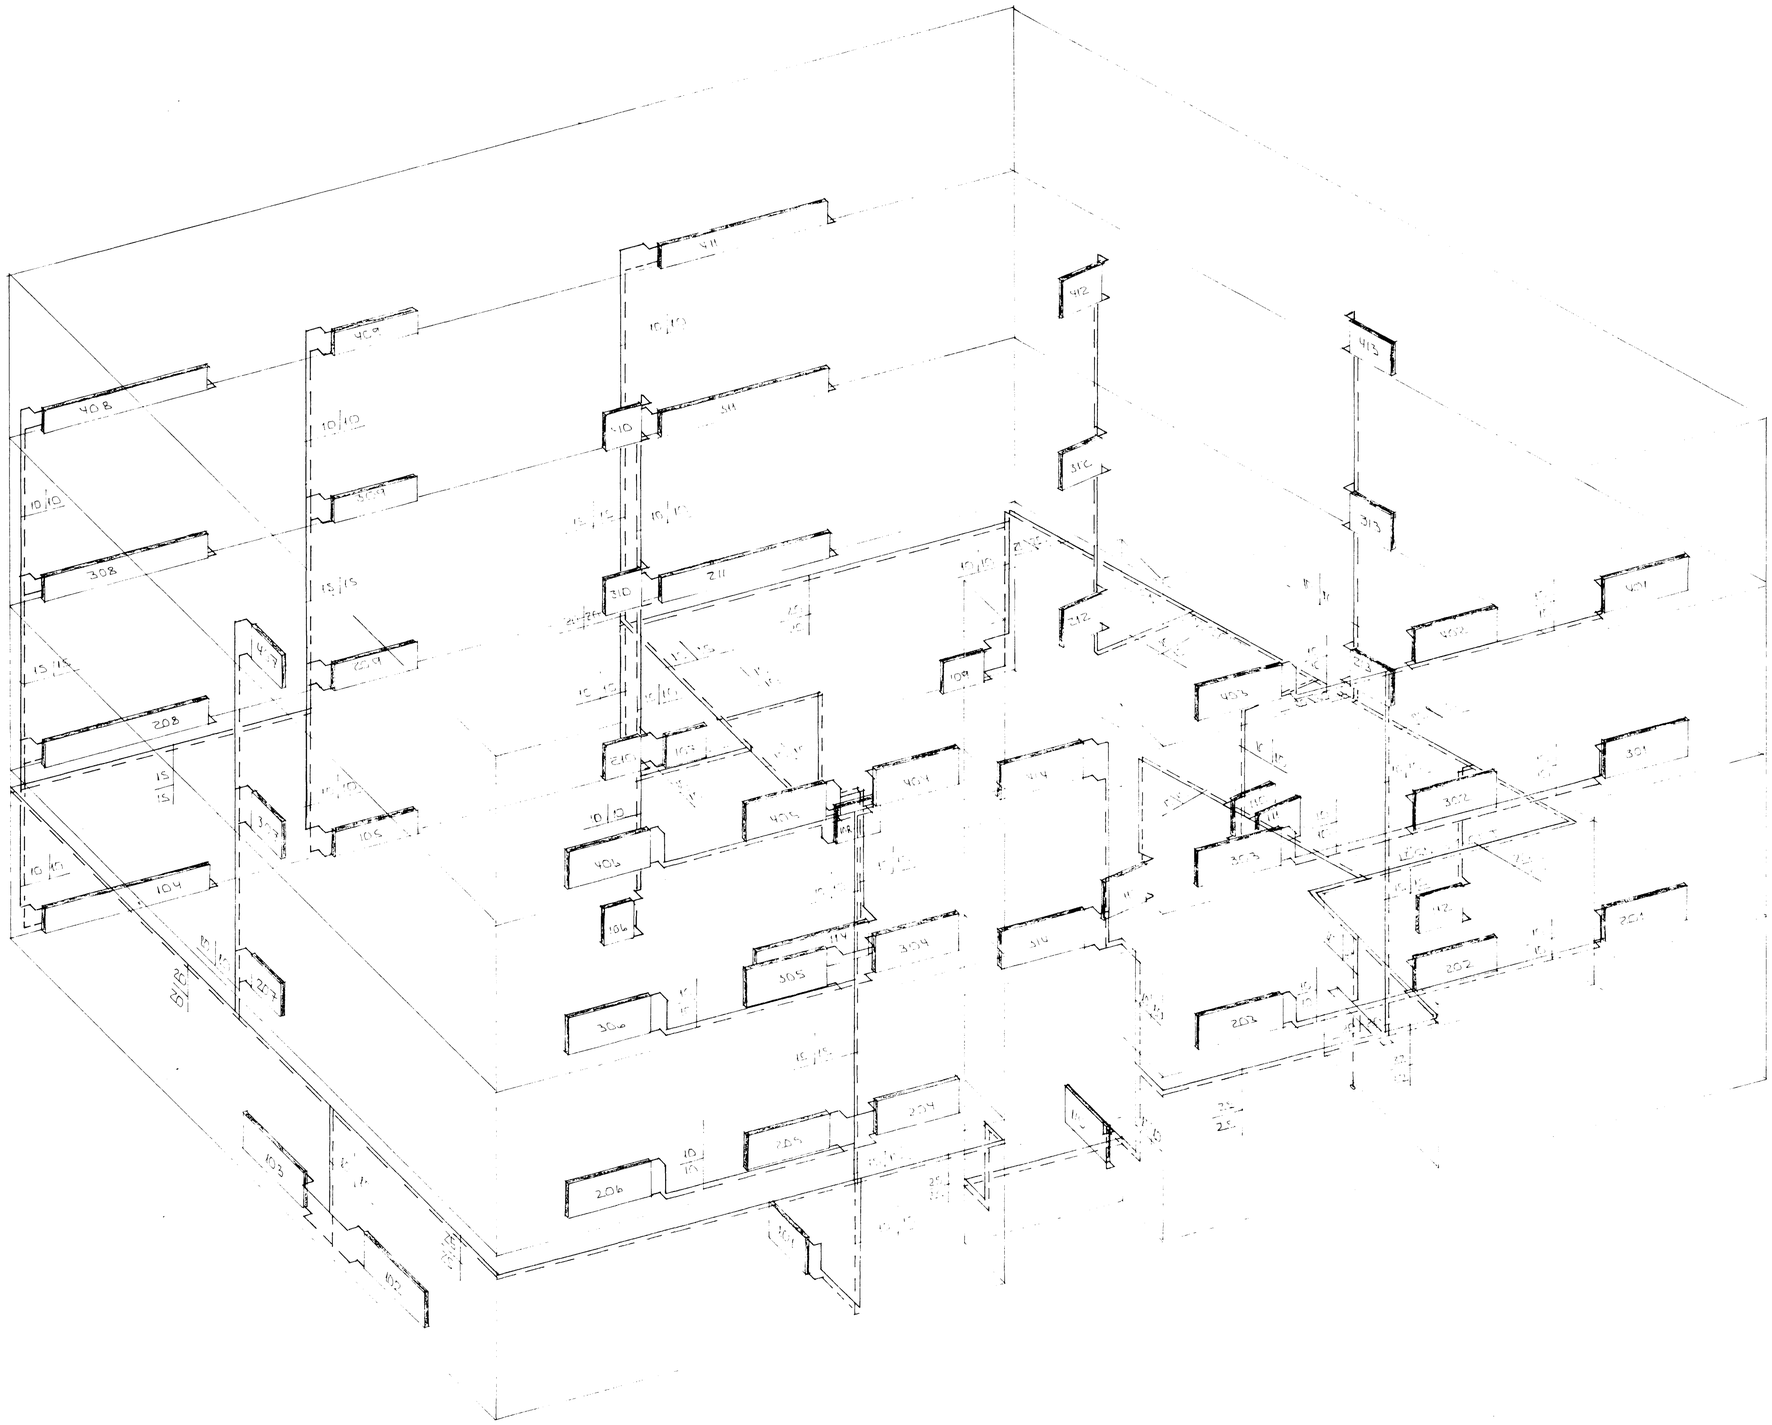

RÚMMYND HITALAGNA - 1:50

HAFNARFJARÐARBÆR
21 MAY 1991
BYGGINGAFULLTRÚINN

BR NR	DAGS	EÐLI BREYTINGAR	SIGN

HÁHOLT 9 HAFNARFIRÐI

RÚMMYND HITALAGNA

MÆLIKV. 1:50

DAGS NÓV '90
HANNAÐ
TEIKNAÐ
VERK NR. 9047

SIGURÐUR ÞORLEIFSSON TÆKNIFRÆÐINGUR FÍST/FÍI.
STRANDGÖTU 11 HAFNARFIRÐI SÍMI 54751/54755

BLAÐ NR. 2-08