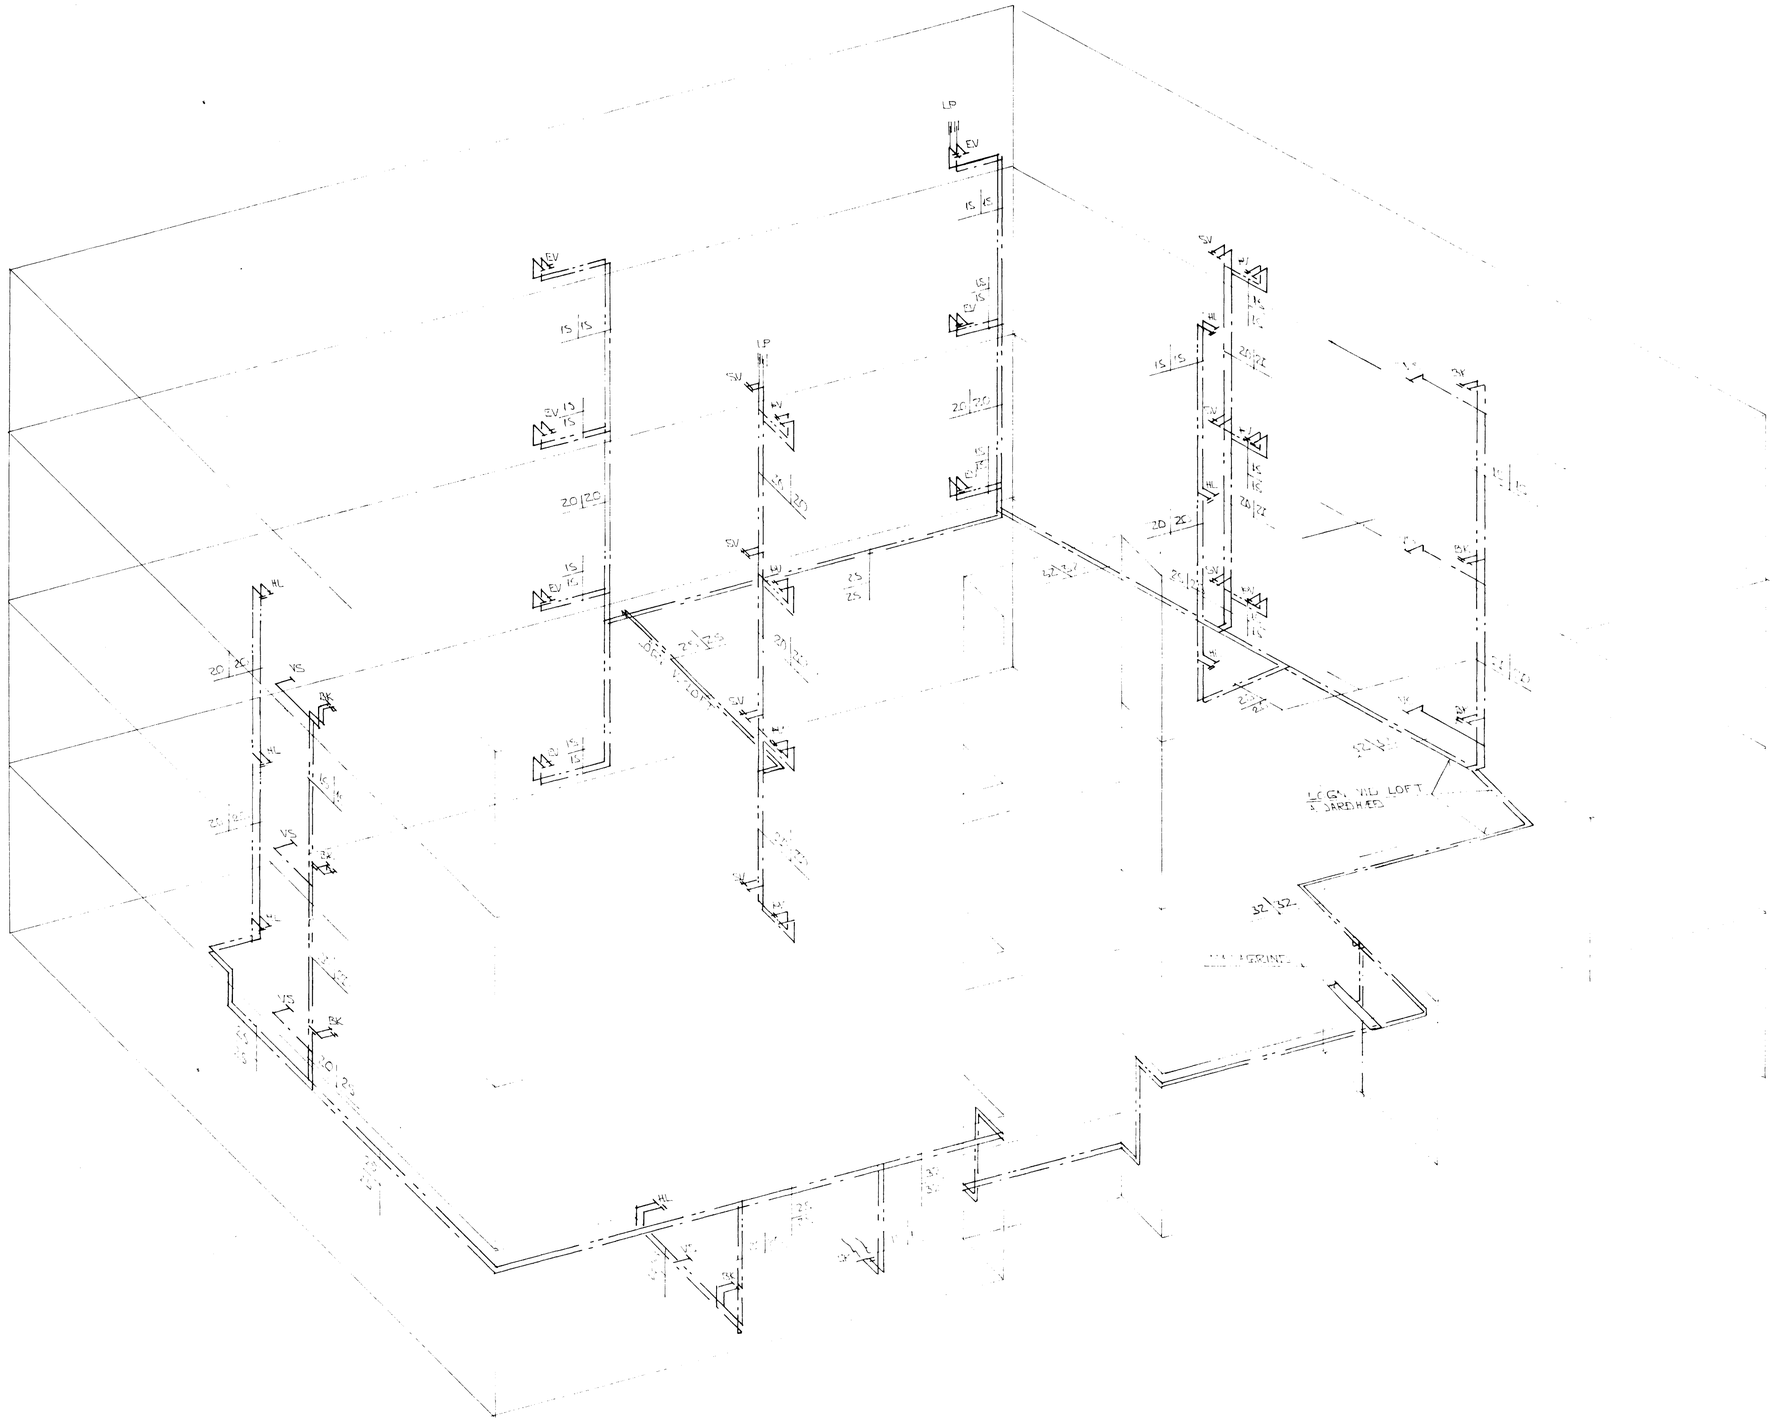

RÚMMYND VATNSLAGNA ~1:50

21 MAÍ 1991
HAFNARFJARÐARBÆR
BYGGINGAFULLTRÚINN

BR NR	DAGS	EÐLI BREYTINGAR	SIGN

HÁHOLT 9 HAFNARFIRÐI

RÚMMYND VATNSLAGNA

MÆLIKV. 1:50

DAGS NÓV '90

HANNAÐ

TEIKNAÐ

VERK NR 9047

BLAÐ NR 2-09

SIGURÐUR ÞORLEIFSSON TEIKNIFRÆÐINGUR FÍT/FÍI

STRANDGÖTU 11 HAFNARFIRÐI SÍMI 54751/52295