

STærðir EINSKAKRA ÍBÍÐA:


HÚSÍÐ NR. 9 VÍÐ HÁHOLT:

ÍBÍÐ NR.00-01. 3 HERR.	95,9 M ² BR. + SÉRGEYMSLA.	5,0 M ² BR.
ÍBÍÐ NR.01-01. 4 HERR.	106,8 M ² BR. + SÉRGEYMSLA.	7,1 M ² BR.
ÍBÍÐ NR.01-02. 4 HERR.	101,0 M ² BR. + SÉRGEYMSLA.	6,3 M ² BR.
ÍBÍÐ NR.02-01. 4 HERR.	106,8 M ² BR. + SÉRGEYMSLA.	7,4 M ² BR.
ÍBÍÐ NR.02-02. 4 HERR.	101,0 M ² BR. + SÉRGEYMSLA.	6,1 M ² BR.
ÍBÍÐ NR.03-01. 4 HERR.	106,8 M ² BR. + SÉRGEYMSLA.	8,1 M ² BR.
ÍBÍÐ NR.03-02. 4 HERR.	101,0 M ² BR. + SÉRGEYMSLA.	6,6 M ² BR.


STærðir EINSKAKRA ÍBÍÐA:

HÚSÍÐ NR. 11 VÍÐ HÁHOLT:


ÍBÍÐ NR.00-01. 3 HERR.	95,9 M ² BR. + SÉRGEYMSLA.	5,0 M ² BR.
ÍBÍÐ NR.01-01. 4 HERR.	106,8 M ² BR. + SÉRGEYMSLA.	7,1 M ² BR.
ÍBÍÐ NR.01-02. 4 HERR.	101,0 M ² BR. + SÉRGEYMSLA.	6,3 M ² BR.
ÍBÍÐ NR.02-01. 4 HERR.	106,8 M ² BR. + SÉRGEYMSLA.	7,4 M ² BR.
ÍBÍÐ NR.02-02. 4 HERR.	101,0 M ² BR. + SÉRGEYMSLA.	6,1 M ² BR.
ÍBÍÐ NR.03-01. 4 HERR.	106,8 M ² BR. + SÉRGEYMSLA.	8,1 M ² BR.
ÍBÍÐ NR.03-02. 4 HERR.	101,0 M ² BR. + SÉRGEYMSLA.	6,6 M ² BR.

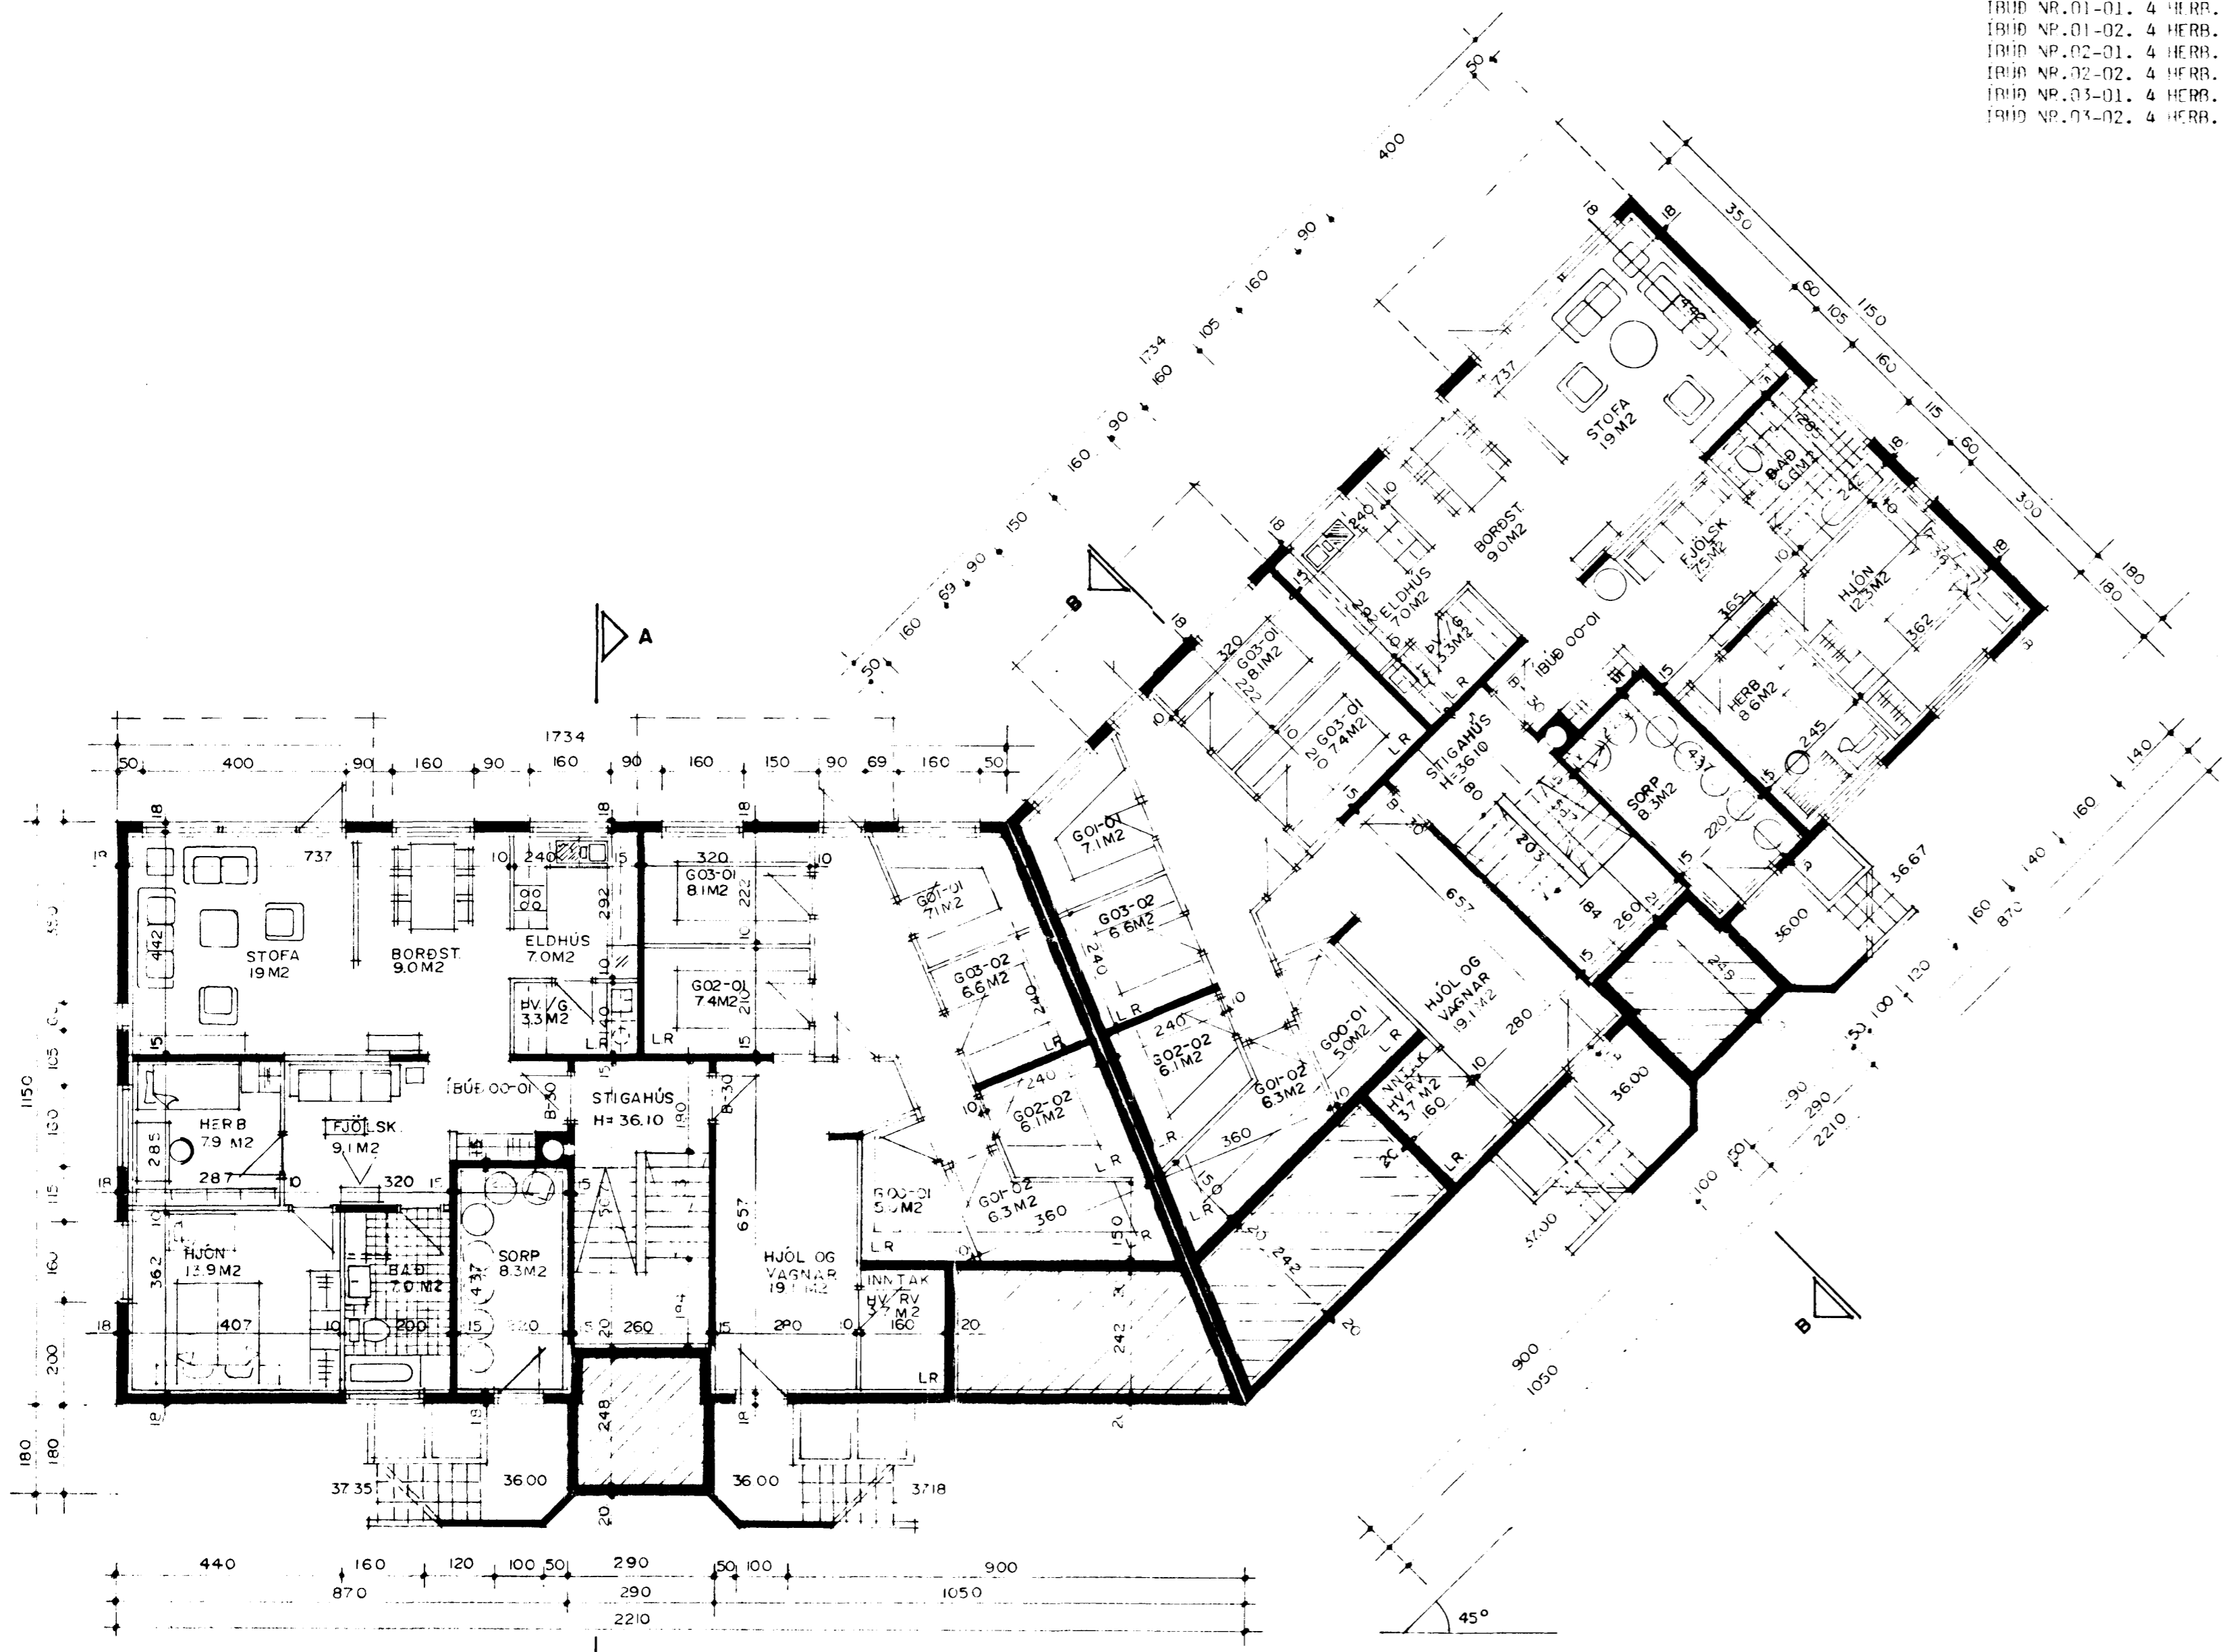

GRUNNMYND JARÐHÆÐAR MKV. 1:100.

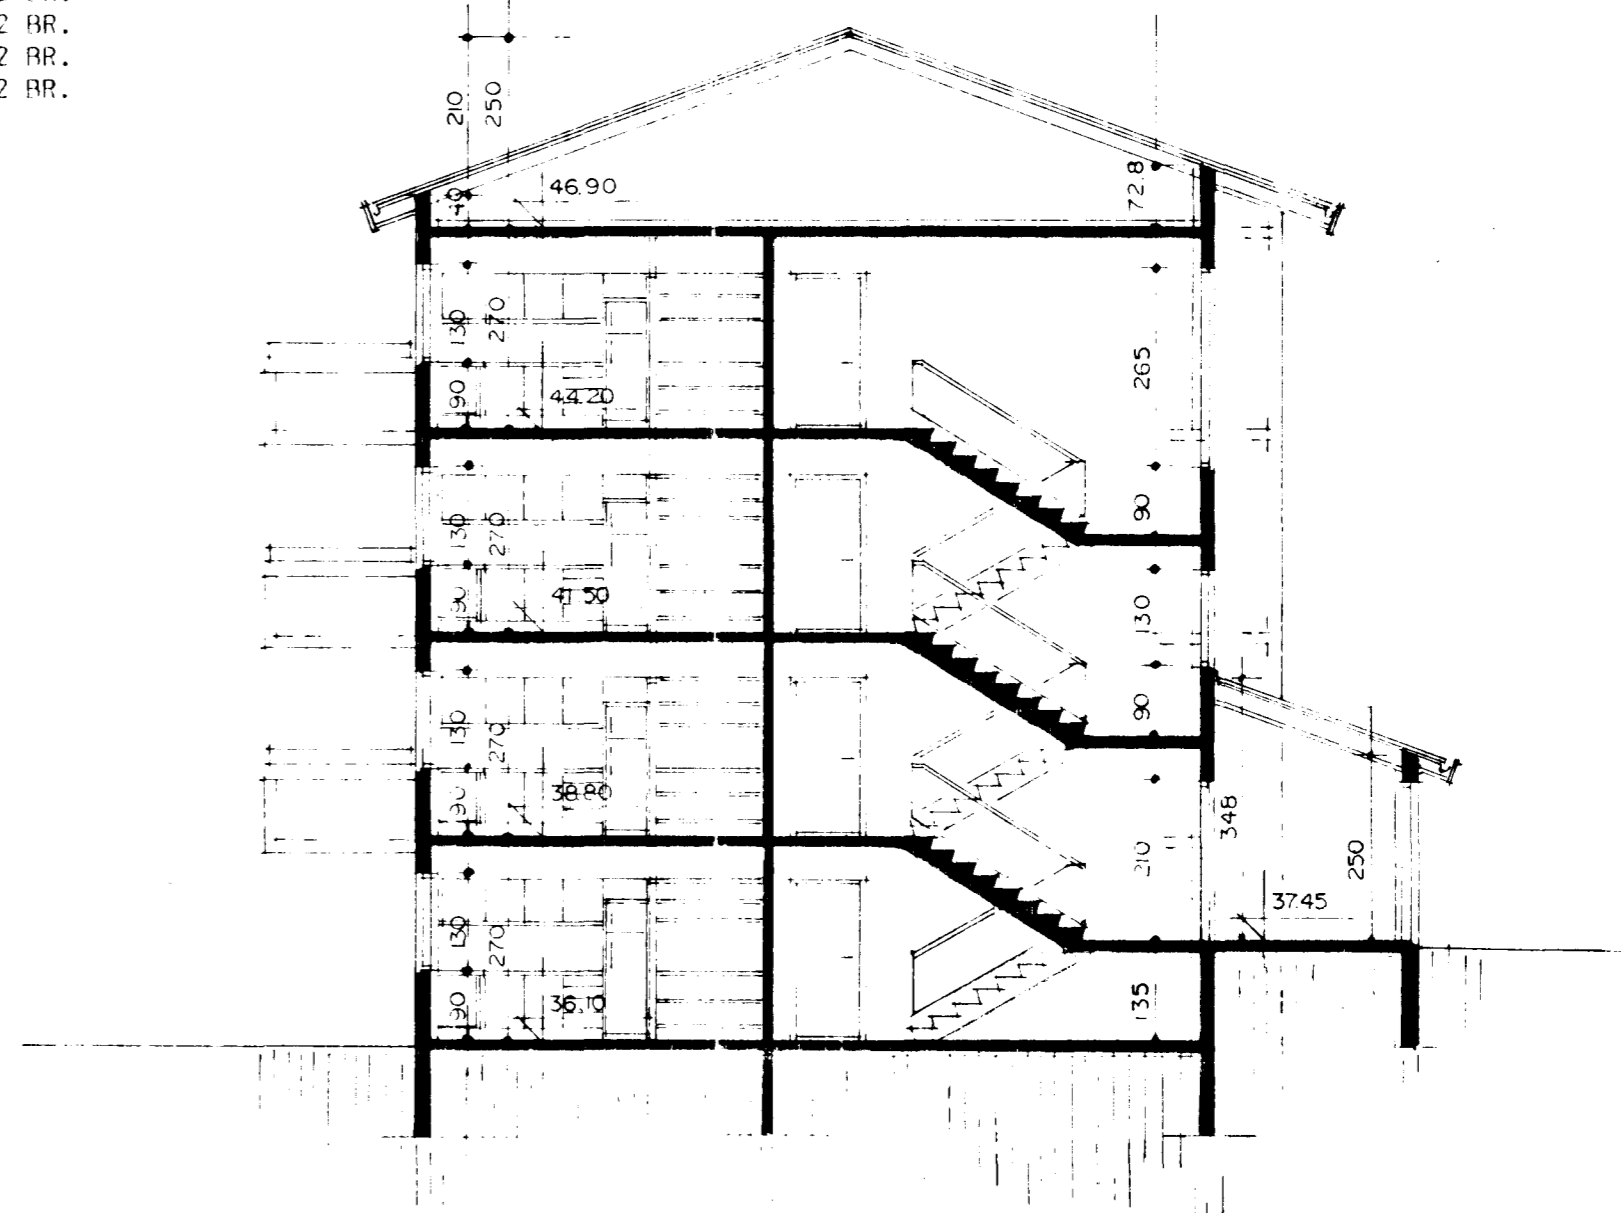

SNEIÐING A-A MKV. 1:100

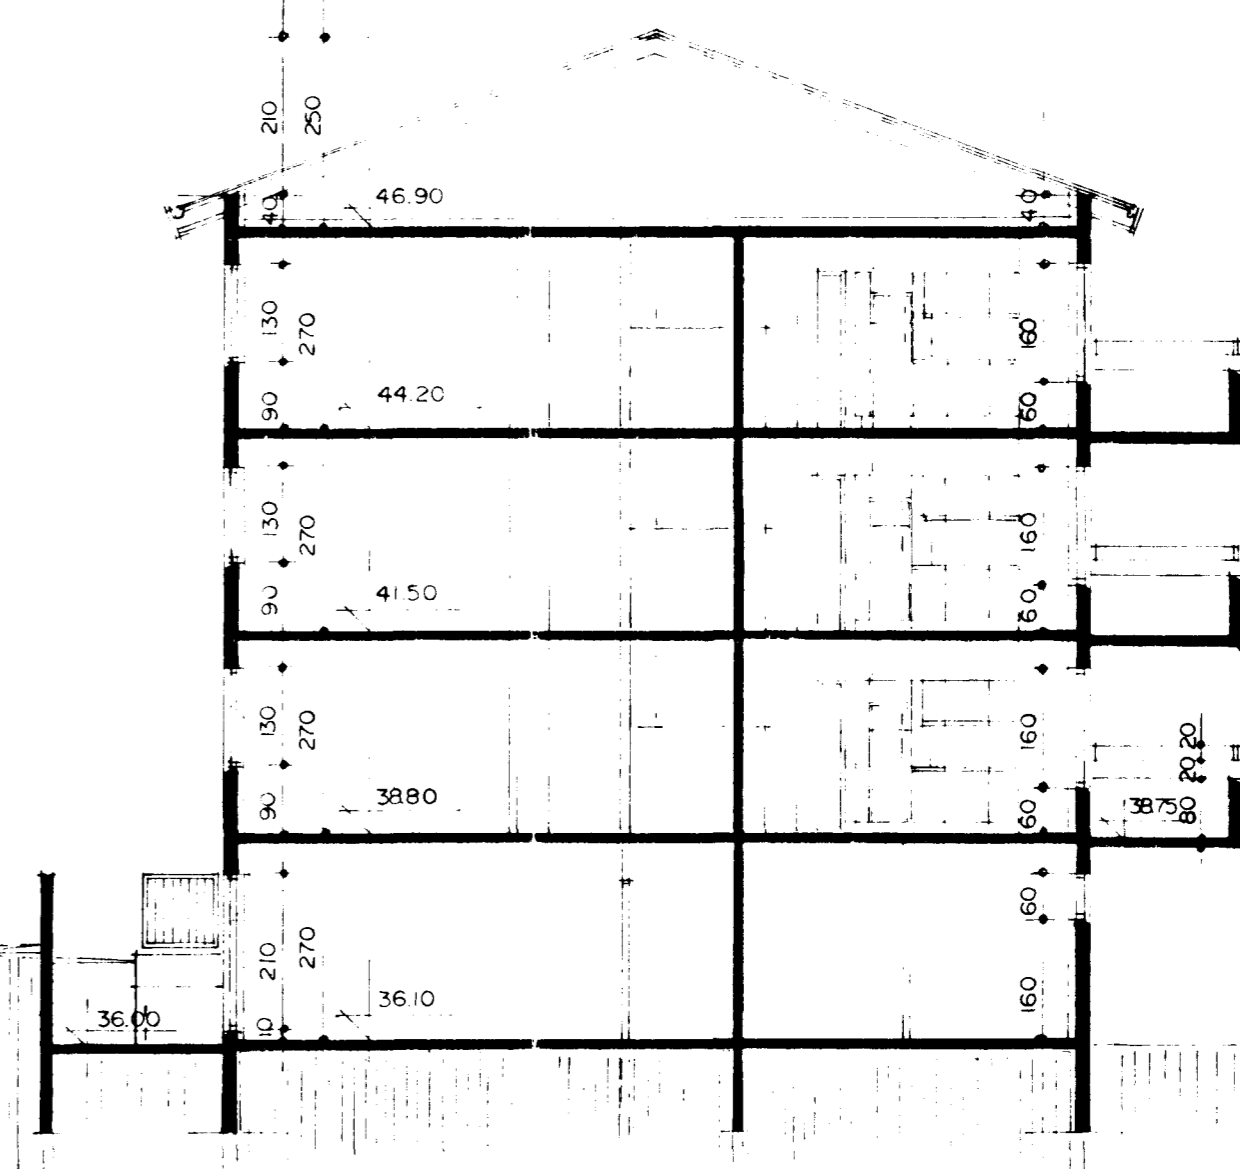

SNEIÐING B-B MKV. 1:100