


Samþykkt á fundi bygginga-
nefndar þ. 17.10.1990
BYGGINGAFULLTRÚINN
Í HAFNARFIRÐI F.66
Sigurður Þorvarðarson

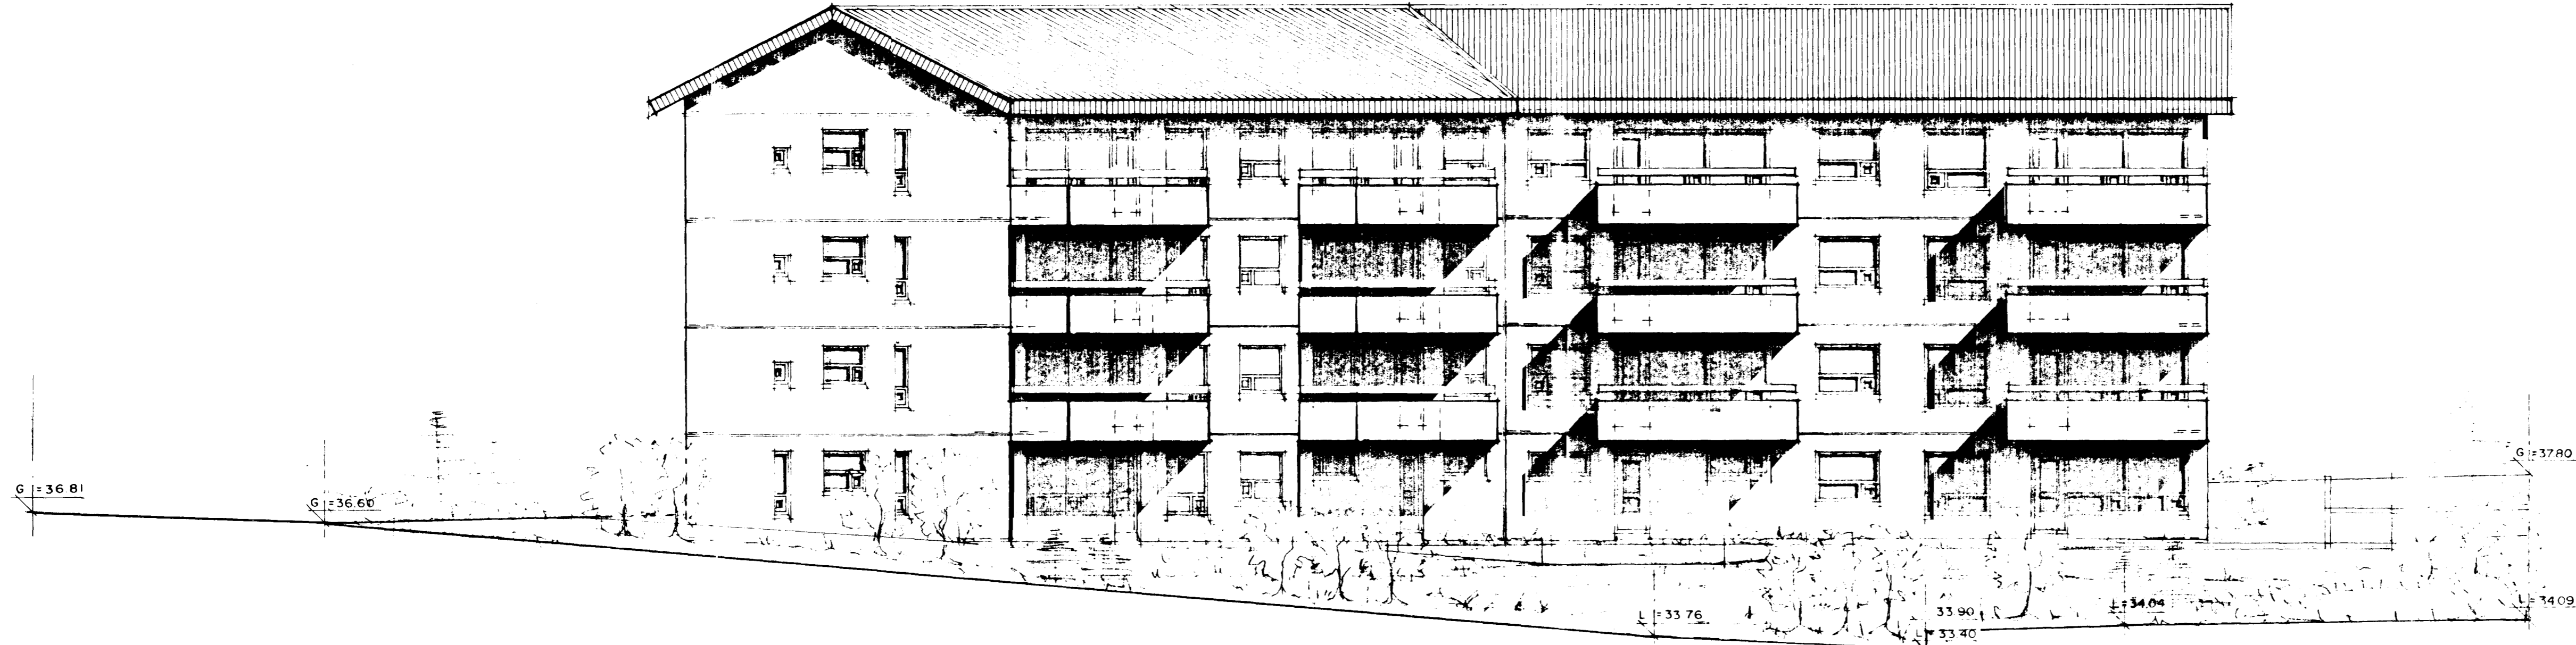

SUÐURHLIÐ MKV 1:100



AUSTURHLIÐ MKV 1:100

Sigurður Þorvarðarson