


HÆÐ M. 1 : 100.

- BRÚTTÓ :
 KJALLARI : 153.0
 HÆÐ : 143.1
 BIFRG. : 54.8
 GRÖÐUR : 19.5
 RIS : 197.9
 RÚMMÁL : 1268.3


KÓLNUNARTÖLUR SÉU
 SAMKV. ISL. ST. 66.

Samþykkt á fundi bygginga-
 nefndar þ. 22/7 1980
 BYGGINGAFULLTRÚINN
 Í HAFNARFIRÐI

Ganga skal frá önnur
 eldstæði í samráði við
 lökkvildisstjóra

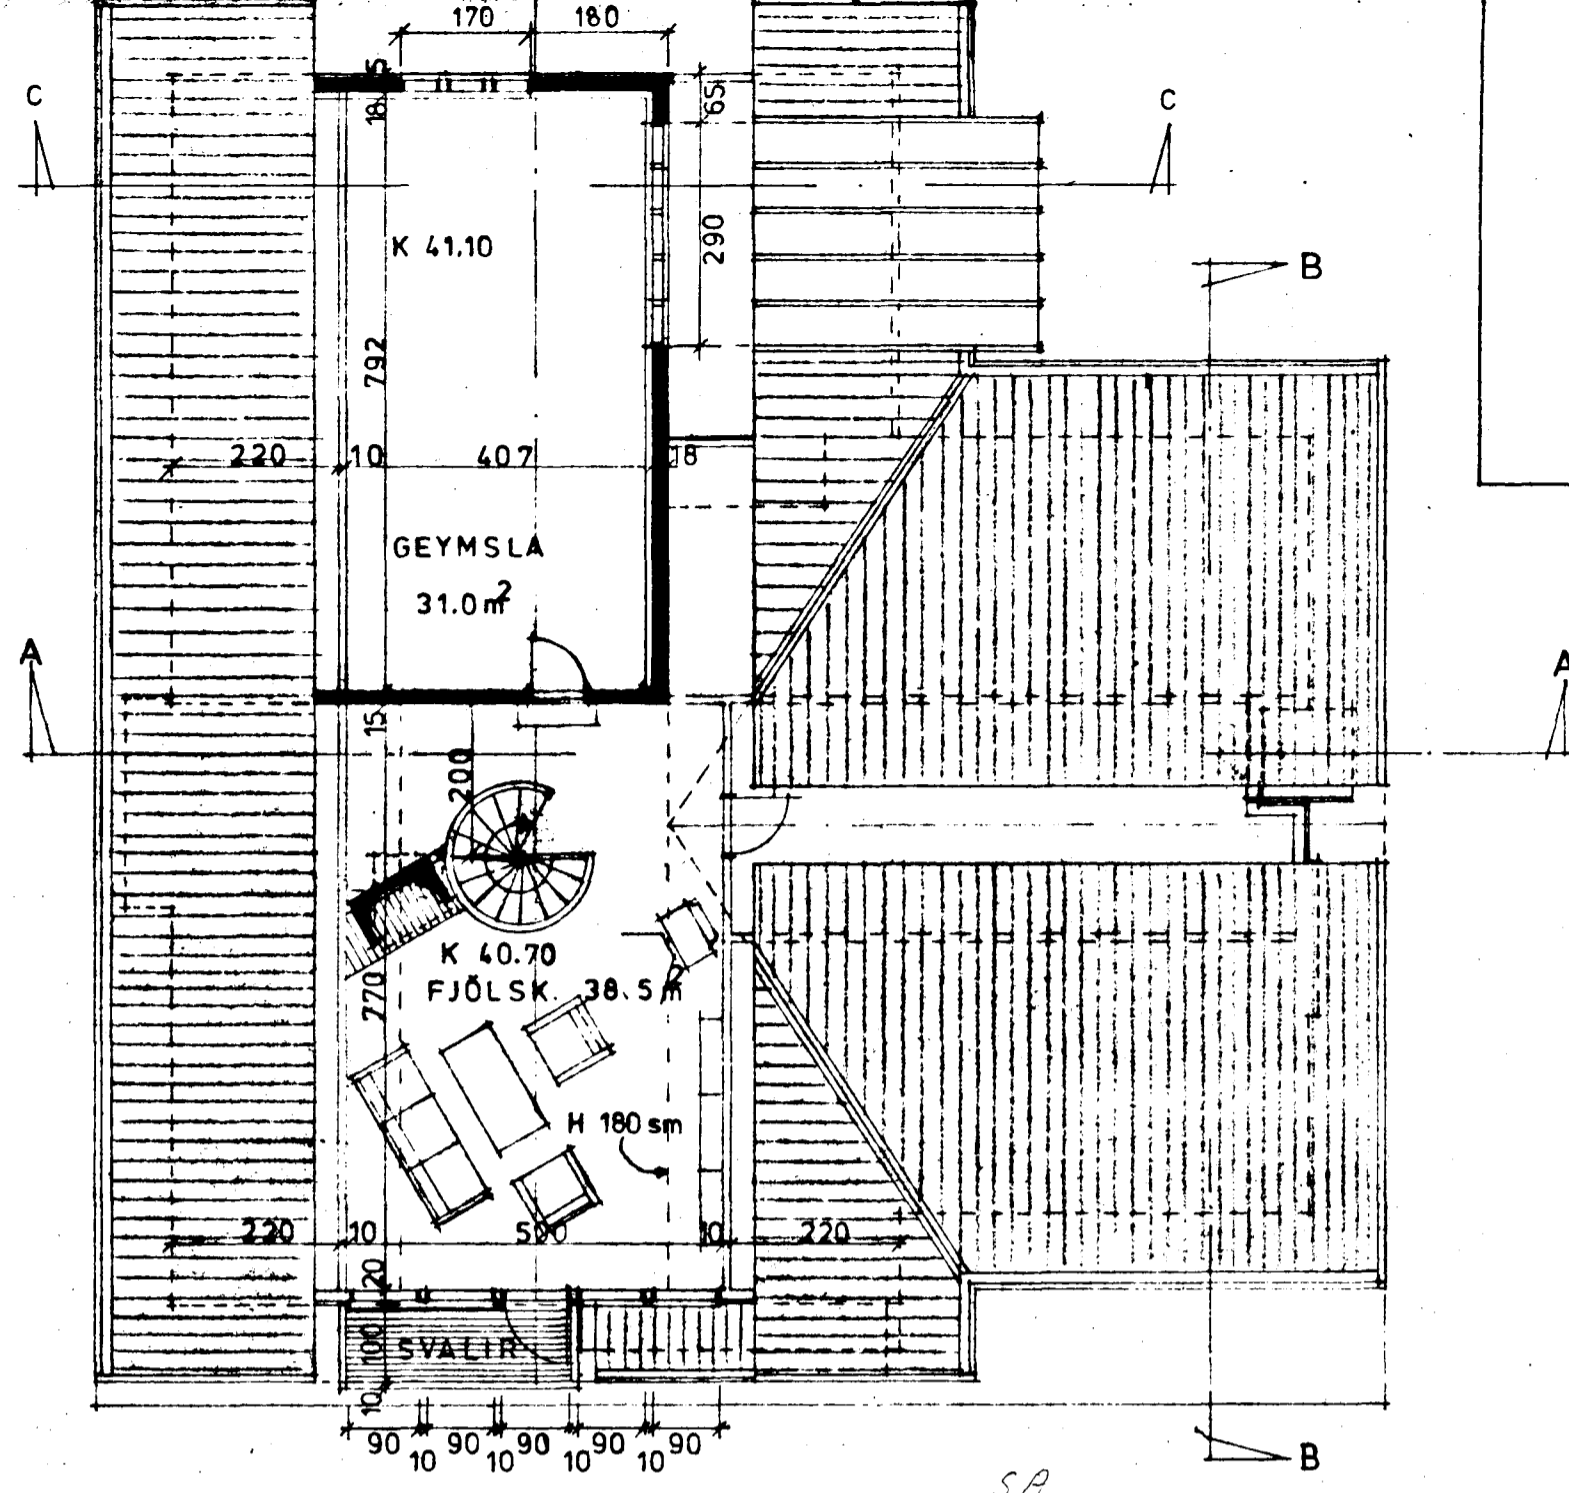

RIS M. 1 : 100.

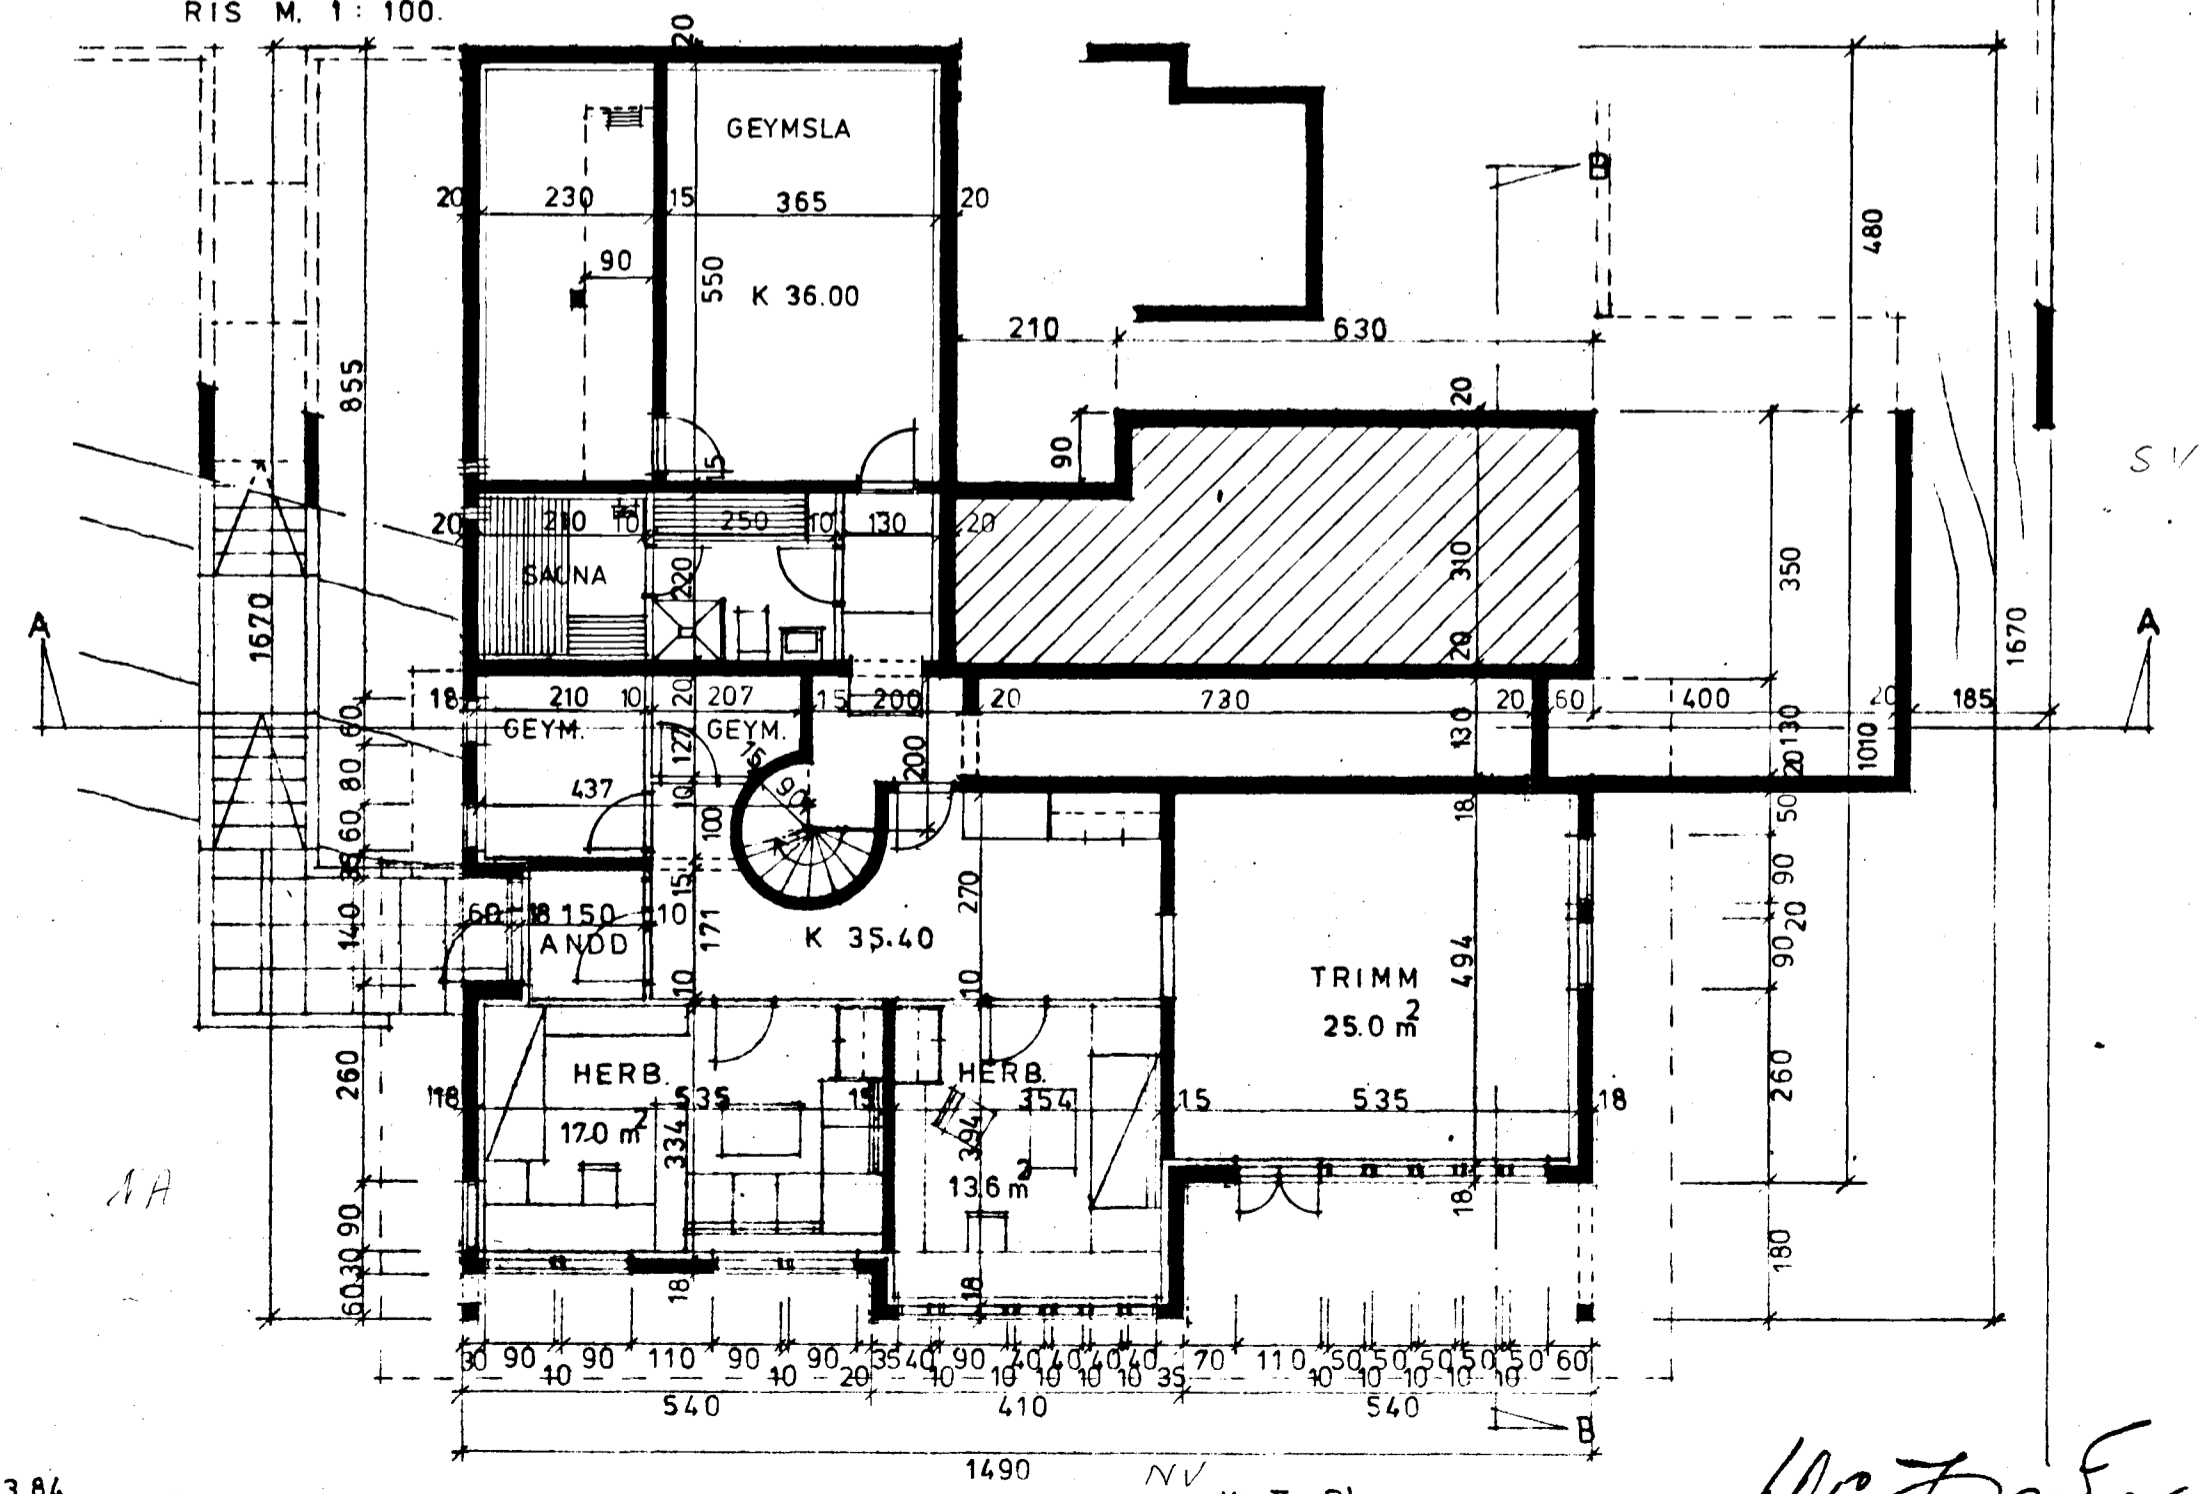

JARÐHÆÐ M. 1 : 100. Breytt: 20-7-80 24-6-81
 JUNÍ 1980. GRUNNM. M. 1 : 100.

W. Þorðarson