


SNÍÐ C 1:20

AFSTÖÐLIMYND 1:500

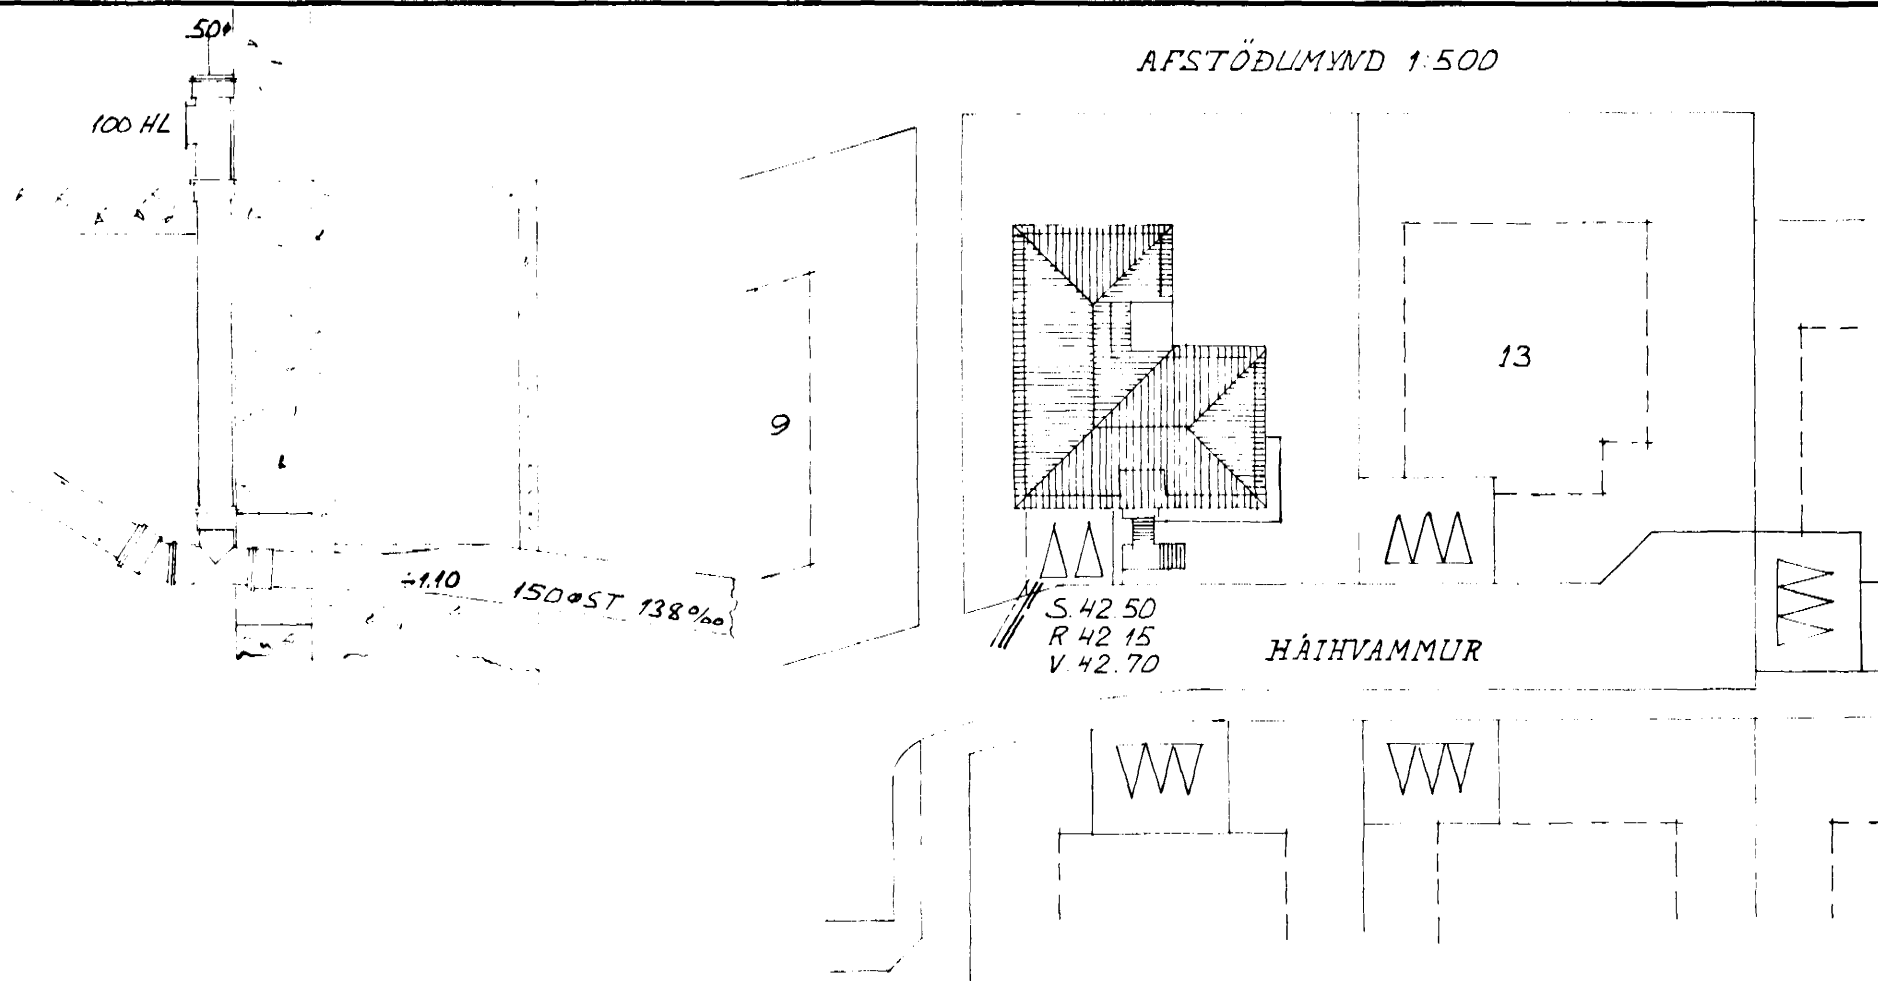

SNÍÐ A 1:10

SNÍÐ D 1:10



SKÝRINGAR

LÖGNIN SÉ Í SAMREMI VIÐ BYGGINGAREGLIGERÐ.
 STÚTAR ERU MÁLSETTIR ÚT FRÁ YTRIBRÚN SÖKKULVEGGJA
 LÖGN FRÁ SKOLVASKI Í ÞVOTTAHÚSI TENGIST ÍGEGNUM GOLF-
 NIDURFALL.
 FRÁREIÐNSLI FRÁ HITAVEITLU LEGGIST Í 32ø POLYSTYLEN PLAST-
 PÍPLI ÚT Í HREINSIBRUNN
 STÚTAR MERKTIR „A“ „B“ OG „C“ ERU FVRIR FRÁREIÐNSLI FRÁ EFRI
 HED.
 HEDIR Á LÖGNUM ERU MÁLSETTAR ÚT FRÁ HED Á NEÐSTA SÓLEI
 SEM ER GHJ=4440. SETT = 0.00
 ALLAR ÞÍPLIR Í GRUNNI ERU PLASTPÍPUR OG SKULU KEFLAGAR
 SAMKVEMT ÍST65. TÁKN FRU SAMKVEMT ÍST64.

BREYTING	DAGS	LEIÐRÉTTING	DAGS	LEIÐRÉTTING
JÓHANNES EINARSSON TEKNIFRÉÐINGUR SMYRLABERGI HAFNARFIRÐI SIMI 52836				MKV. DAGS DES. 79 TERN JE 1:50 YFIR SAMÞ
HÁITVAMMUR 11. HAFNARFIRÐI FRÁREIÐNSLISLÖGN: LAGNIR Í GRUNNI OG AFSTÖÐLIMYND				TEIKNING NR. 1. VÉRK NR.

