



Samþykkt á fundi bygginga-
nefndar þ. 31. 10. 1979
BYGGINGAFULLTRÚÐIN
Í HAFNARFIRÐI
S. Gunnarsson


Ganga skal frá opnu
eldstæði í samræði við
slökkviliðsliðara

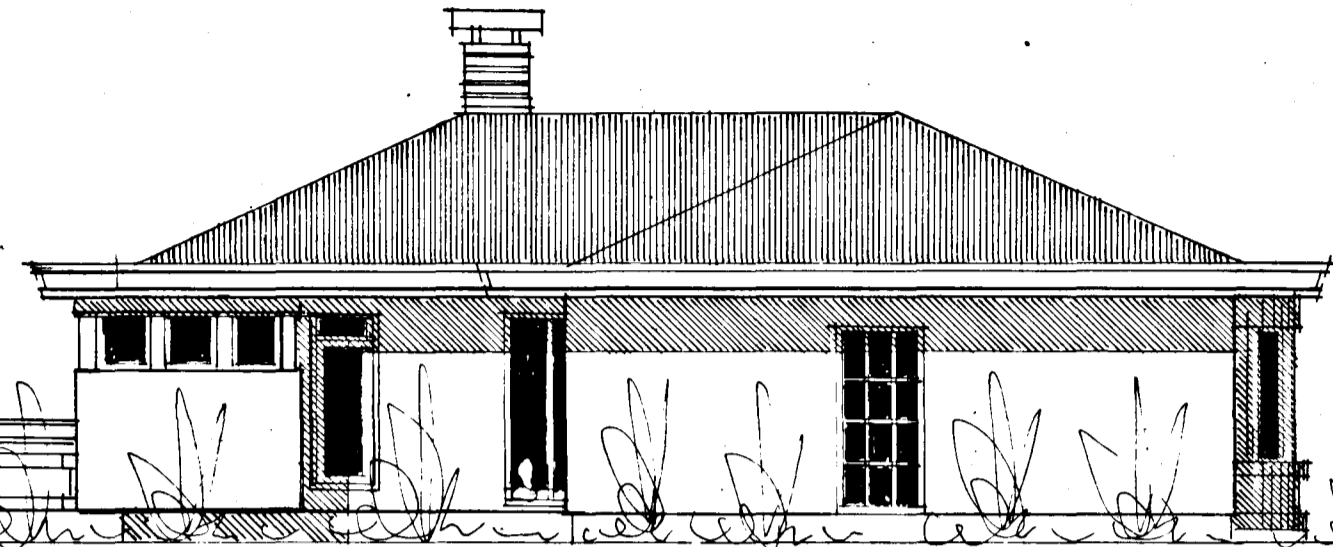


SUD - AUSTUR

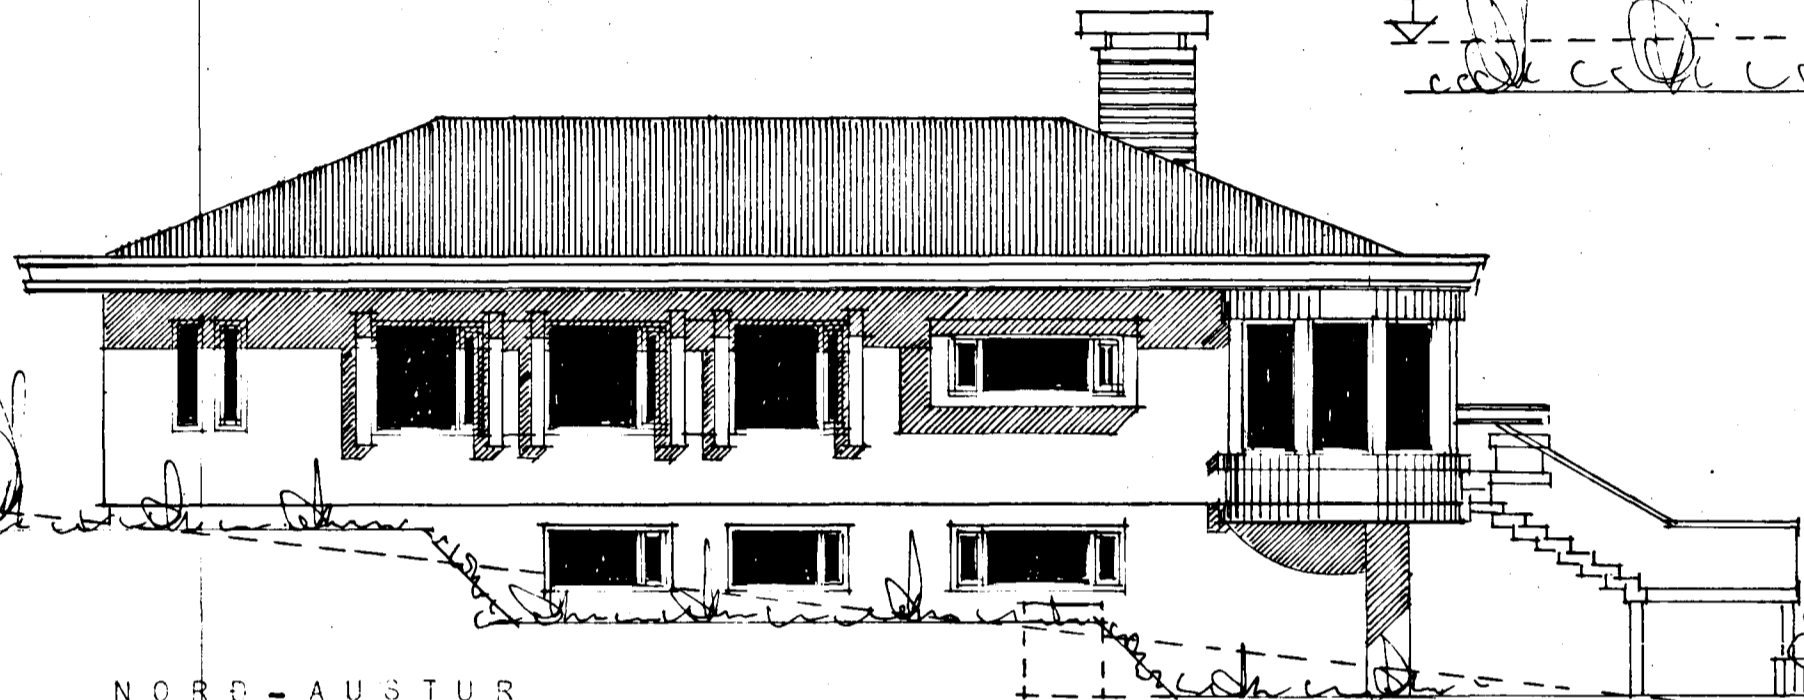

NORD - AUSTUR

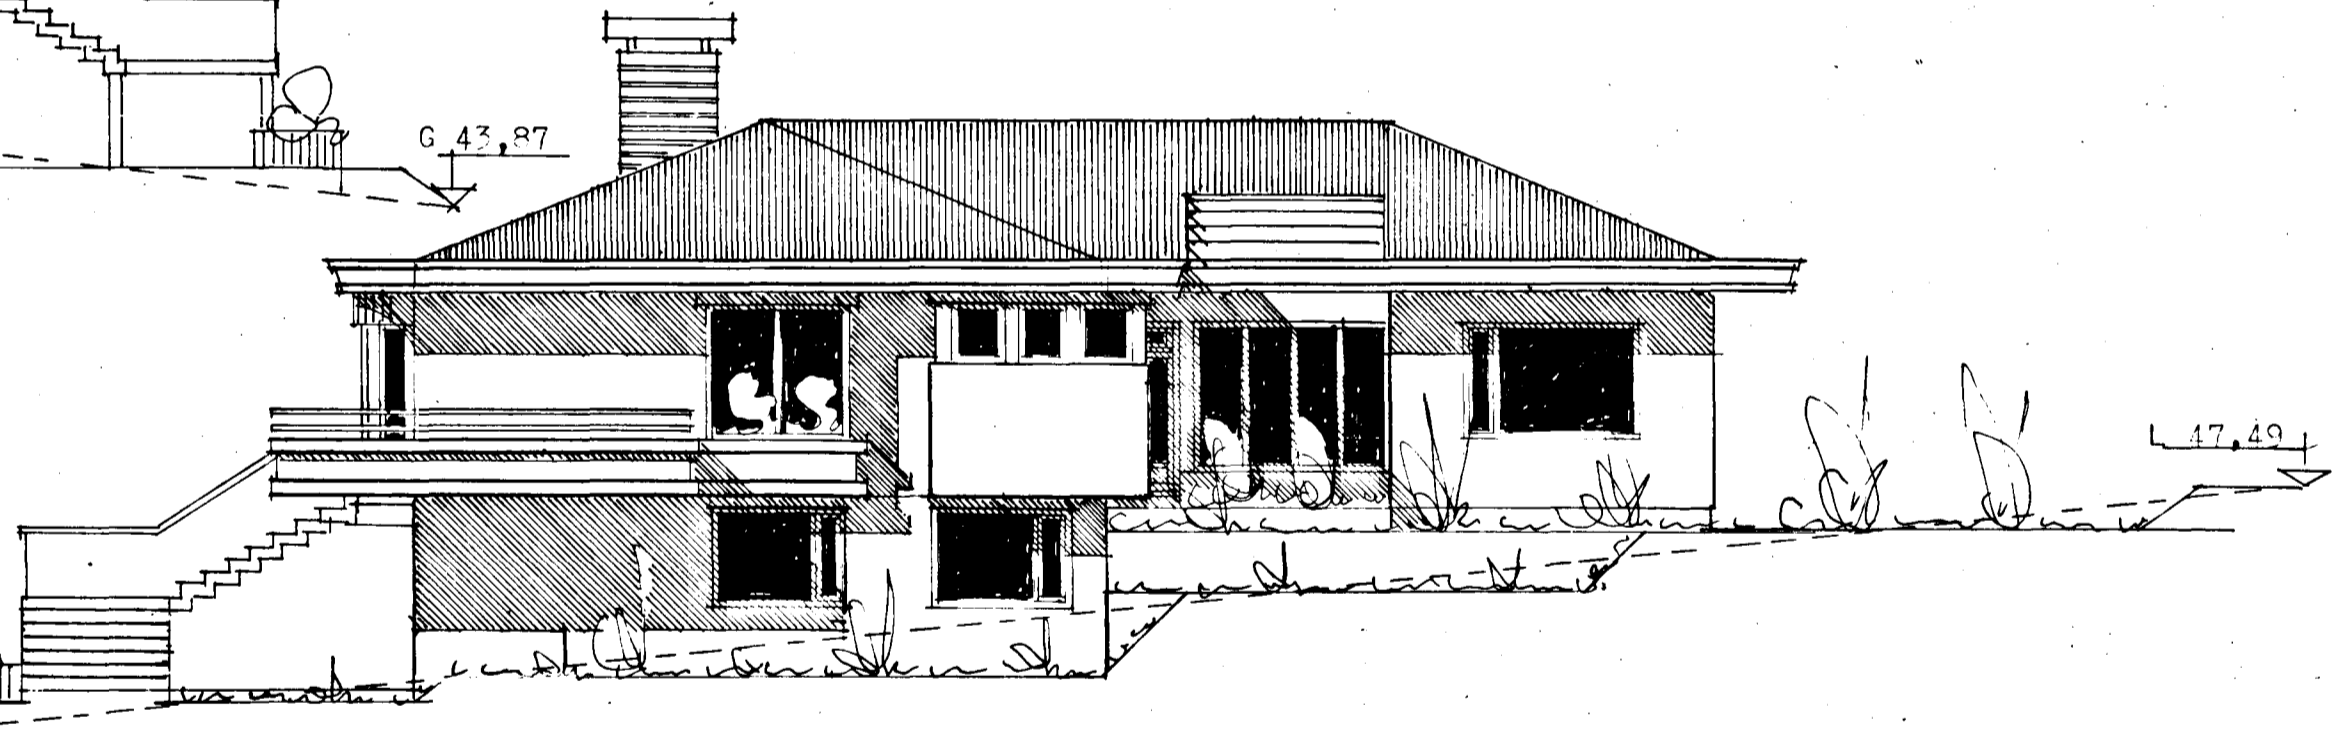

SUD - VESTUR

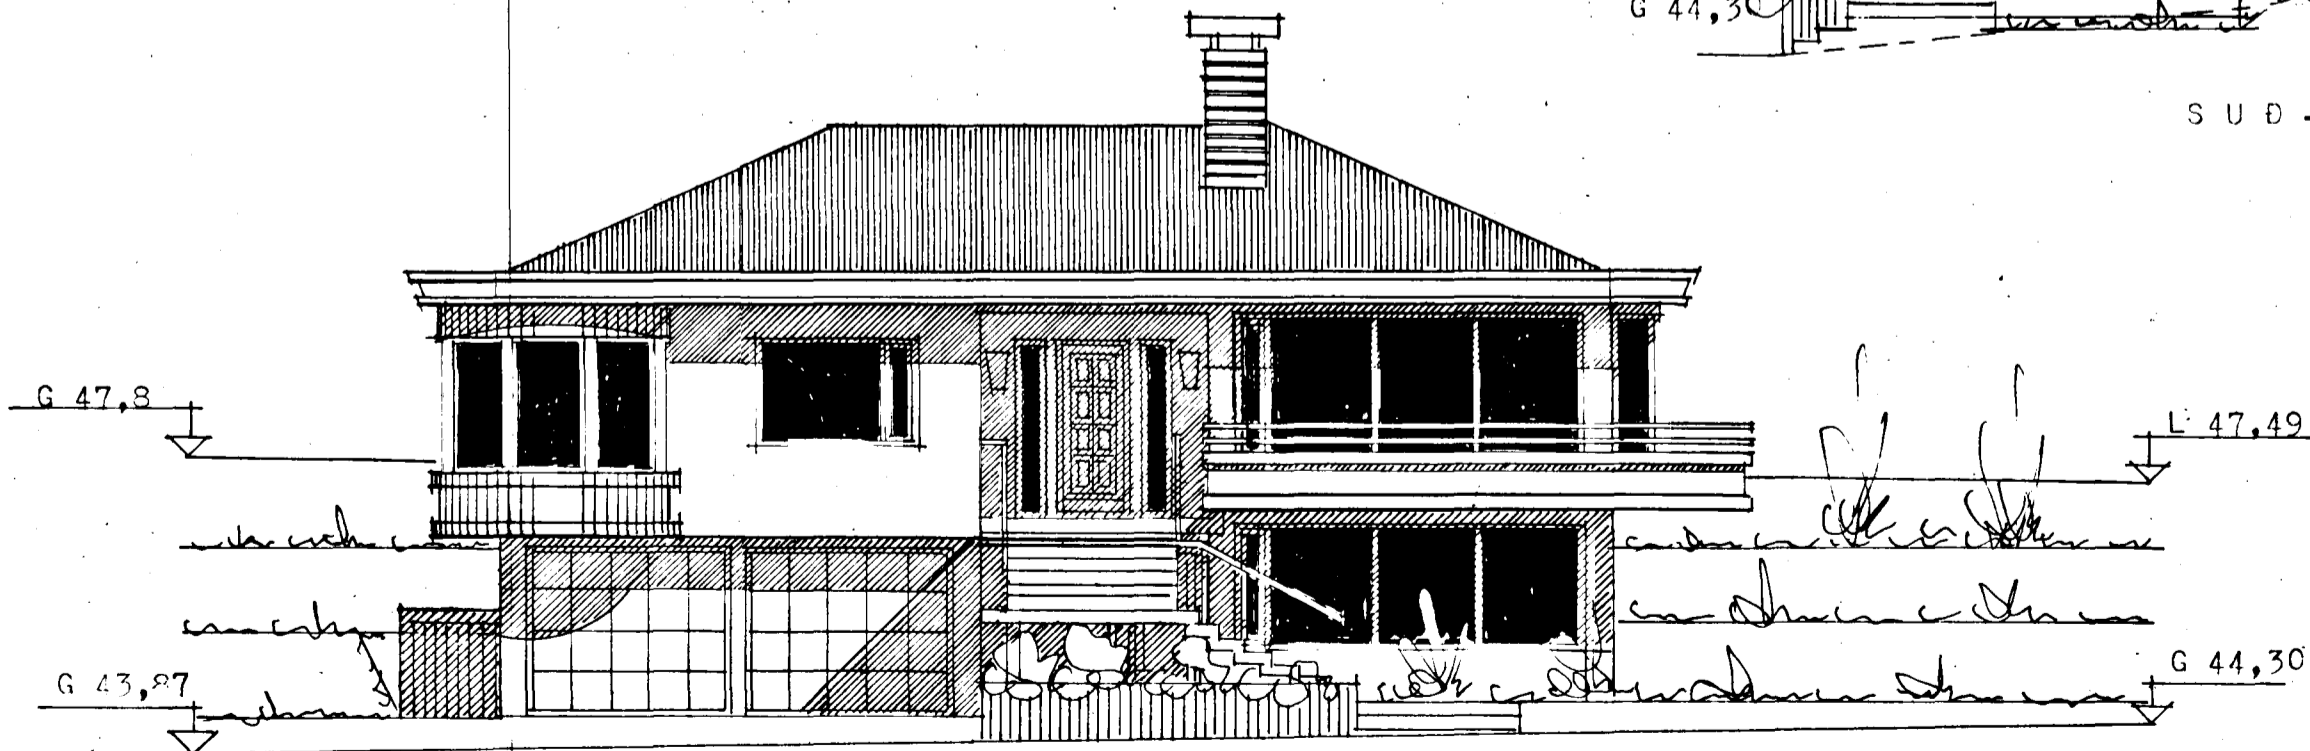

NORD - VESTUR

REYKJAVÍK 1 OKTÓBER 1979
S. Gunnarsson