

SKÝRINGAR-FRÁRENNISLAGNIR.

ÖNEFND MÁL ERU CM. LAGNIR ERU Í MM.

LAGNIR Í GRUNNI ERU PLASTLAGNIR PVC, LAGNIR FRÁ EINSTÖKUM TEKJUM SÉU ÚR POLYPROPYLEN.


NEDST Á FALLPÍPUM SÉU HREINSISTYKKI MEÐ HREINSILOKA.

FRÁRENNISLAGNIR SKAL EINANGRA MEÐ 2 CM GLERULLARMOTTUM OG VEFJA MEÐ PLASTDÖK.


ÖLL SAMSKYTI Á EINANGRUN SKAL ÞETTA MEÐ STERKU LÍMBANDI.

FESTINGAR OG ÞENSLUSTYKKI SKULU VERA SÁMKVÆMT FYRIRMÆLUM FRAMLEIÐANDA.


- SB STEYPIBÁÐ
- EV ELDHÖSVASKUR
- UP UPPÞVOTTAVÉL
- VS VATNSSALERNI
- B BAKKER
- SV SKOLVASKUR
- Þ ÞVOTTAVÉL
- HL HANDLAUG

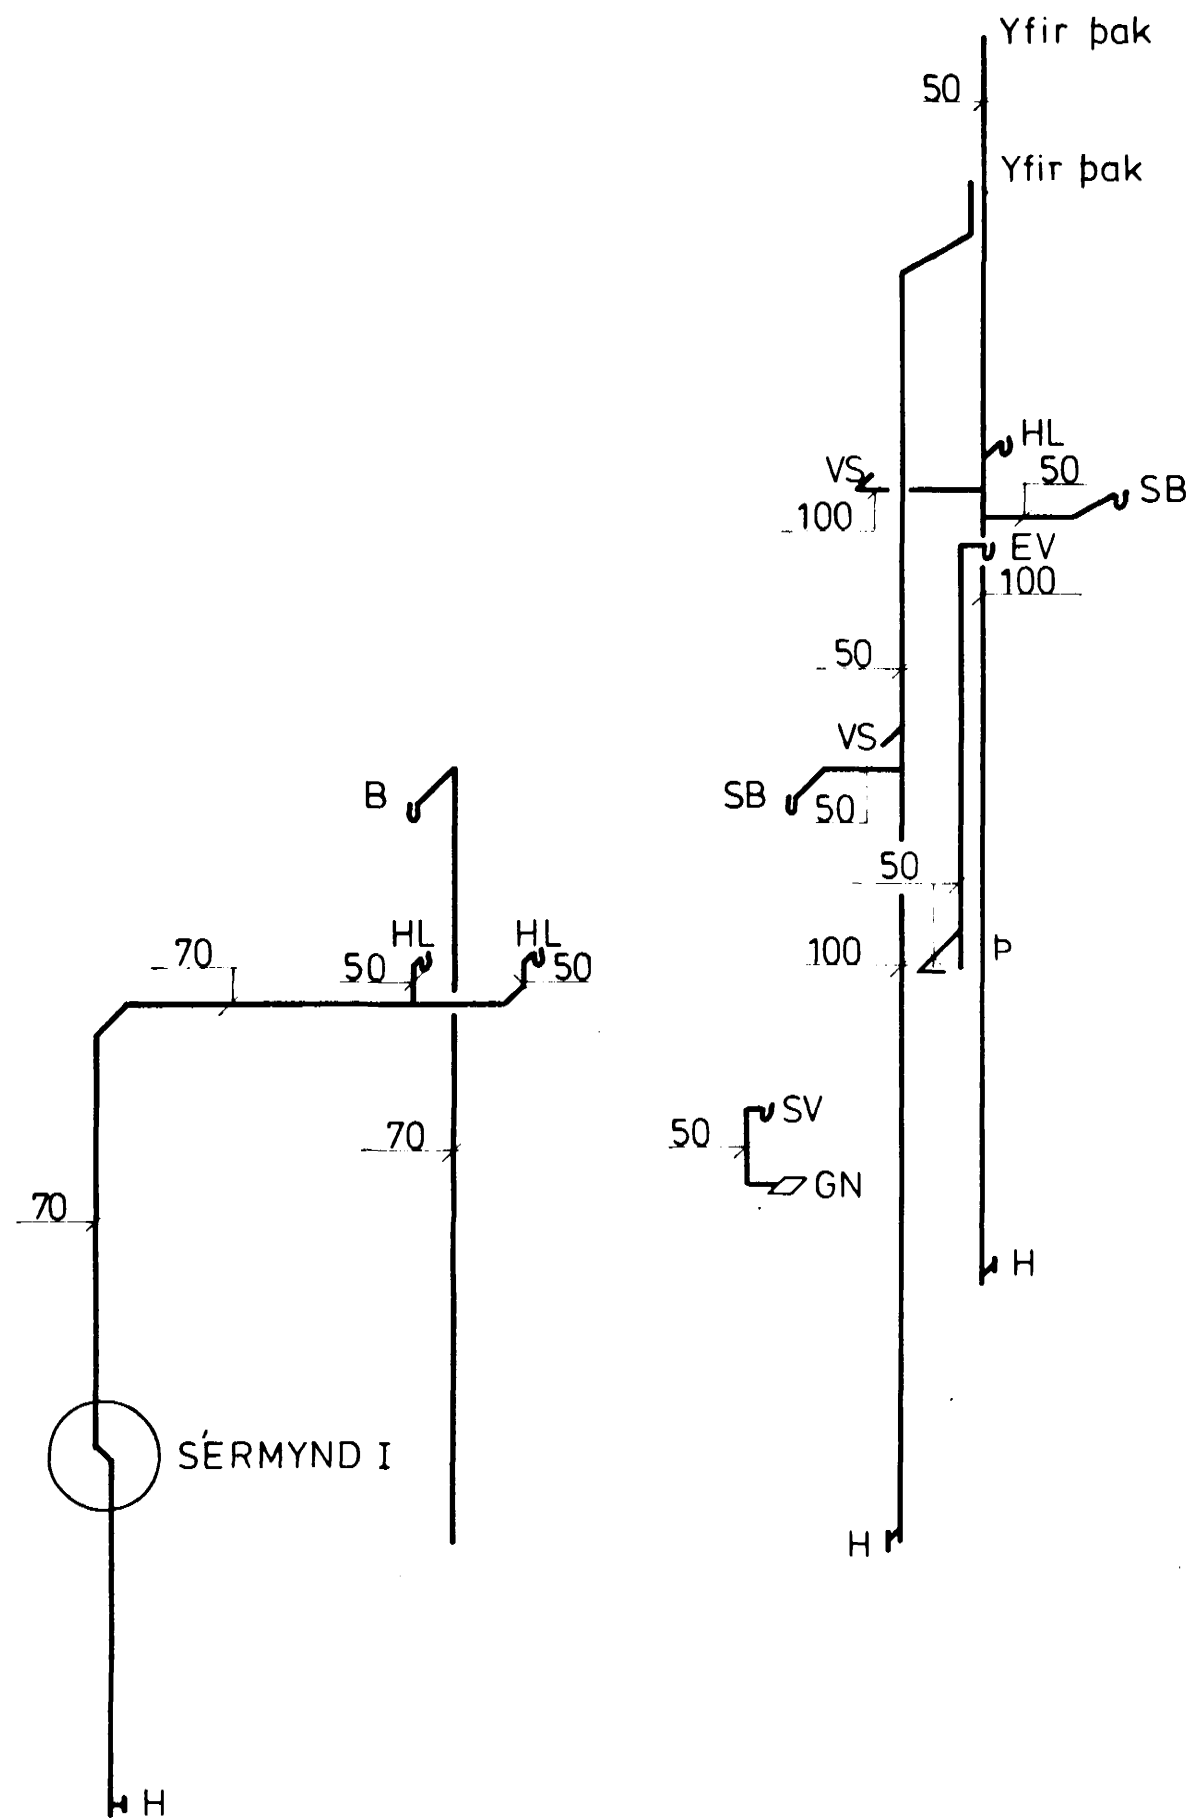


KERFISMYND FALLPÍPNA 1:50

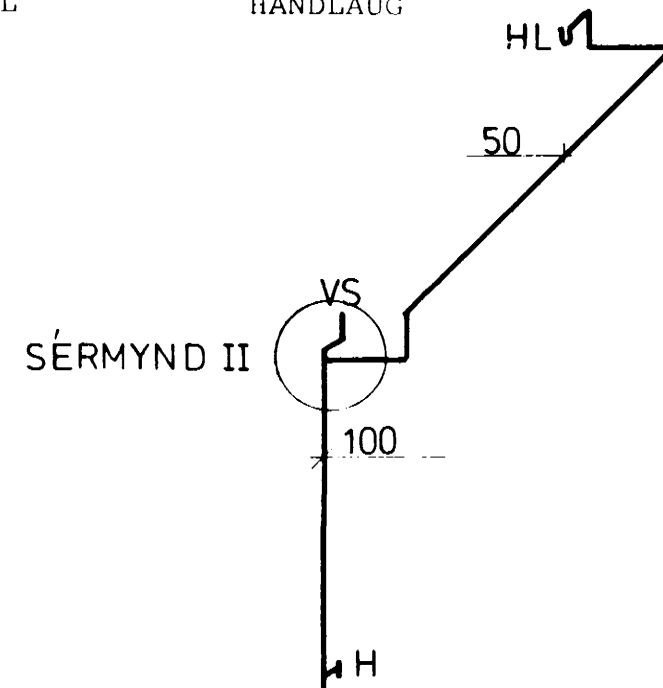


SÉRMYND II

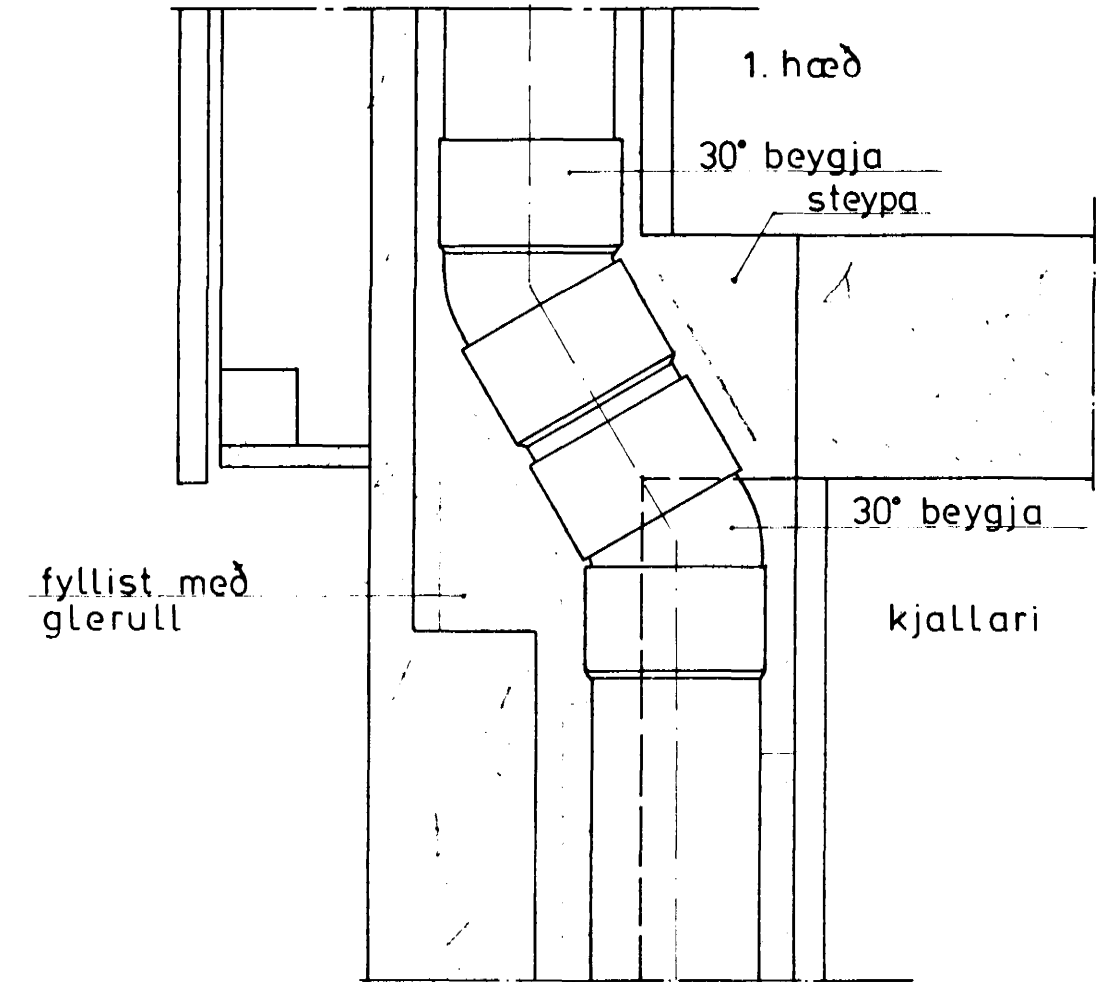

SÉRMYND I 1:5

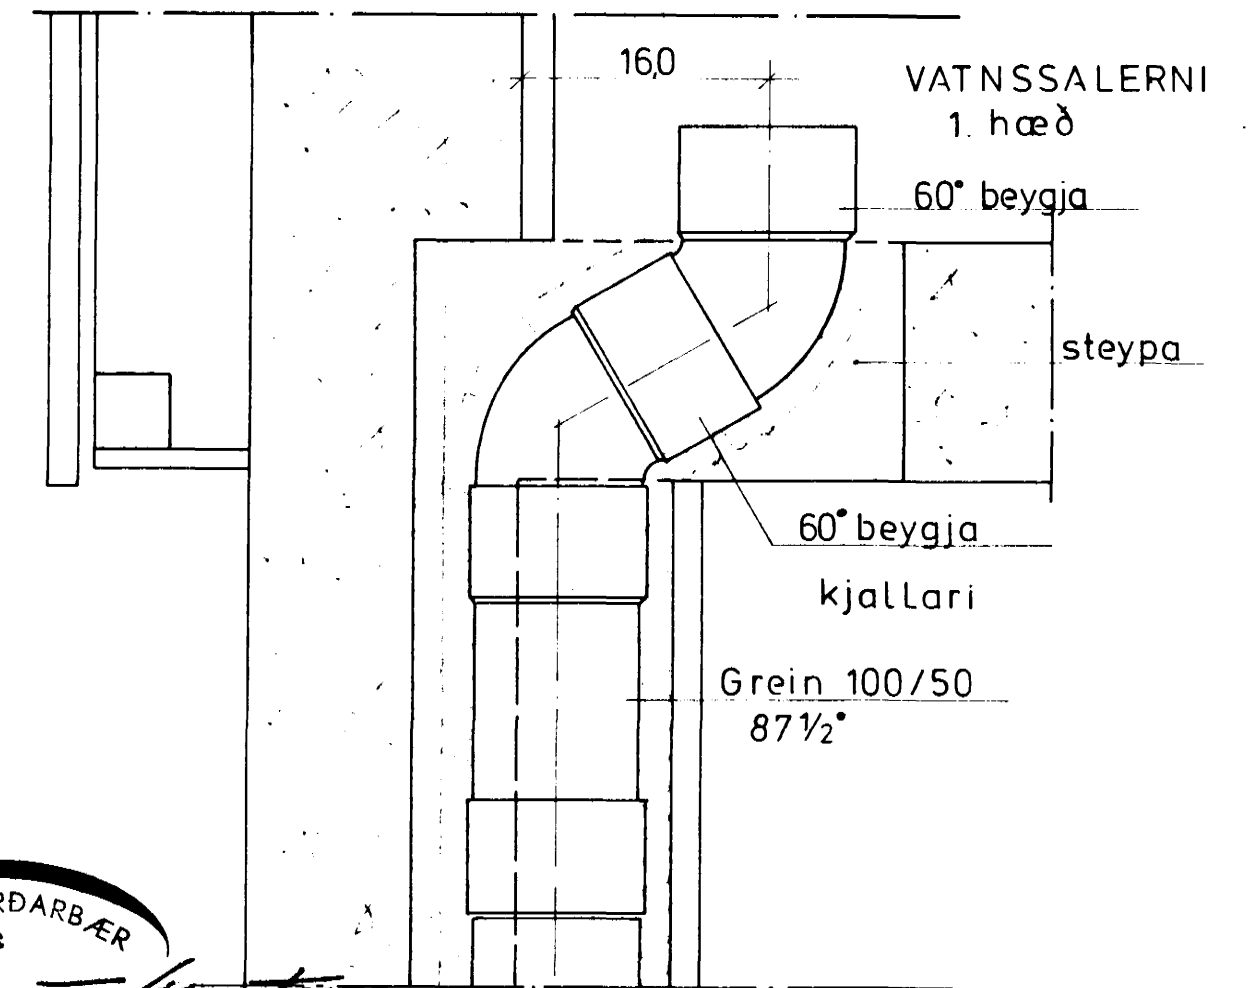

SÉRMYND II 1:5

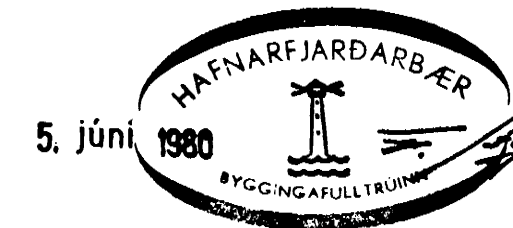

				VST VERKFRÆDISTOFA SIGURDAR THORODDSEN hf. VERKFRÆÐIRÁÐGJAFAR FRV				TRYGGVI ÓLAFSSON						
				105 Reykjavík, Armúli 4 Sími (91) 8 44 99 Fjarriti 2040 vst.is 600 Akureyri, Glerárgata 36 Sími (96) 2 25 43 310 Borgarnes, Berugata 12 Sími (93) 73 17 400 Ísafjörður, Fjarðarstræti 11 Sími (94) 37 08				HAIHVAMMUR 13. HAFNARFIRÐI HREINLÆTIS-OG HITALAGNIR KERFISMYND FALLPÍPNA						
Teikn nr	Tilvisun á teikningu	Br.	Dags.	Eðli breytingar	Br.	Yf.	Samb.	Hannað A.S.	Teiknað k.j.k.	Yfirfarið AT	Sambúið Hafnarfjörður	Dagsetning FEB. 1980	Verk nr 79.079	Teikn nr 2.05